


Plantegning 1. etg
Foreslått løsning

MÅLESTOKK:	1 : 50	DATO:	04.10.2009
------------	--------	-------	------------

--	--	--	--

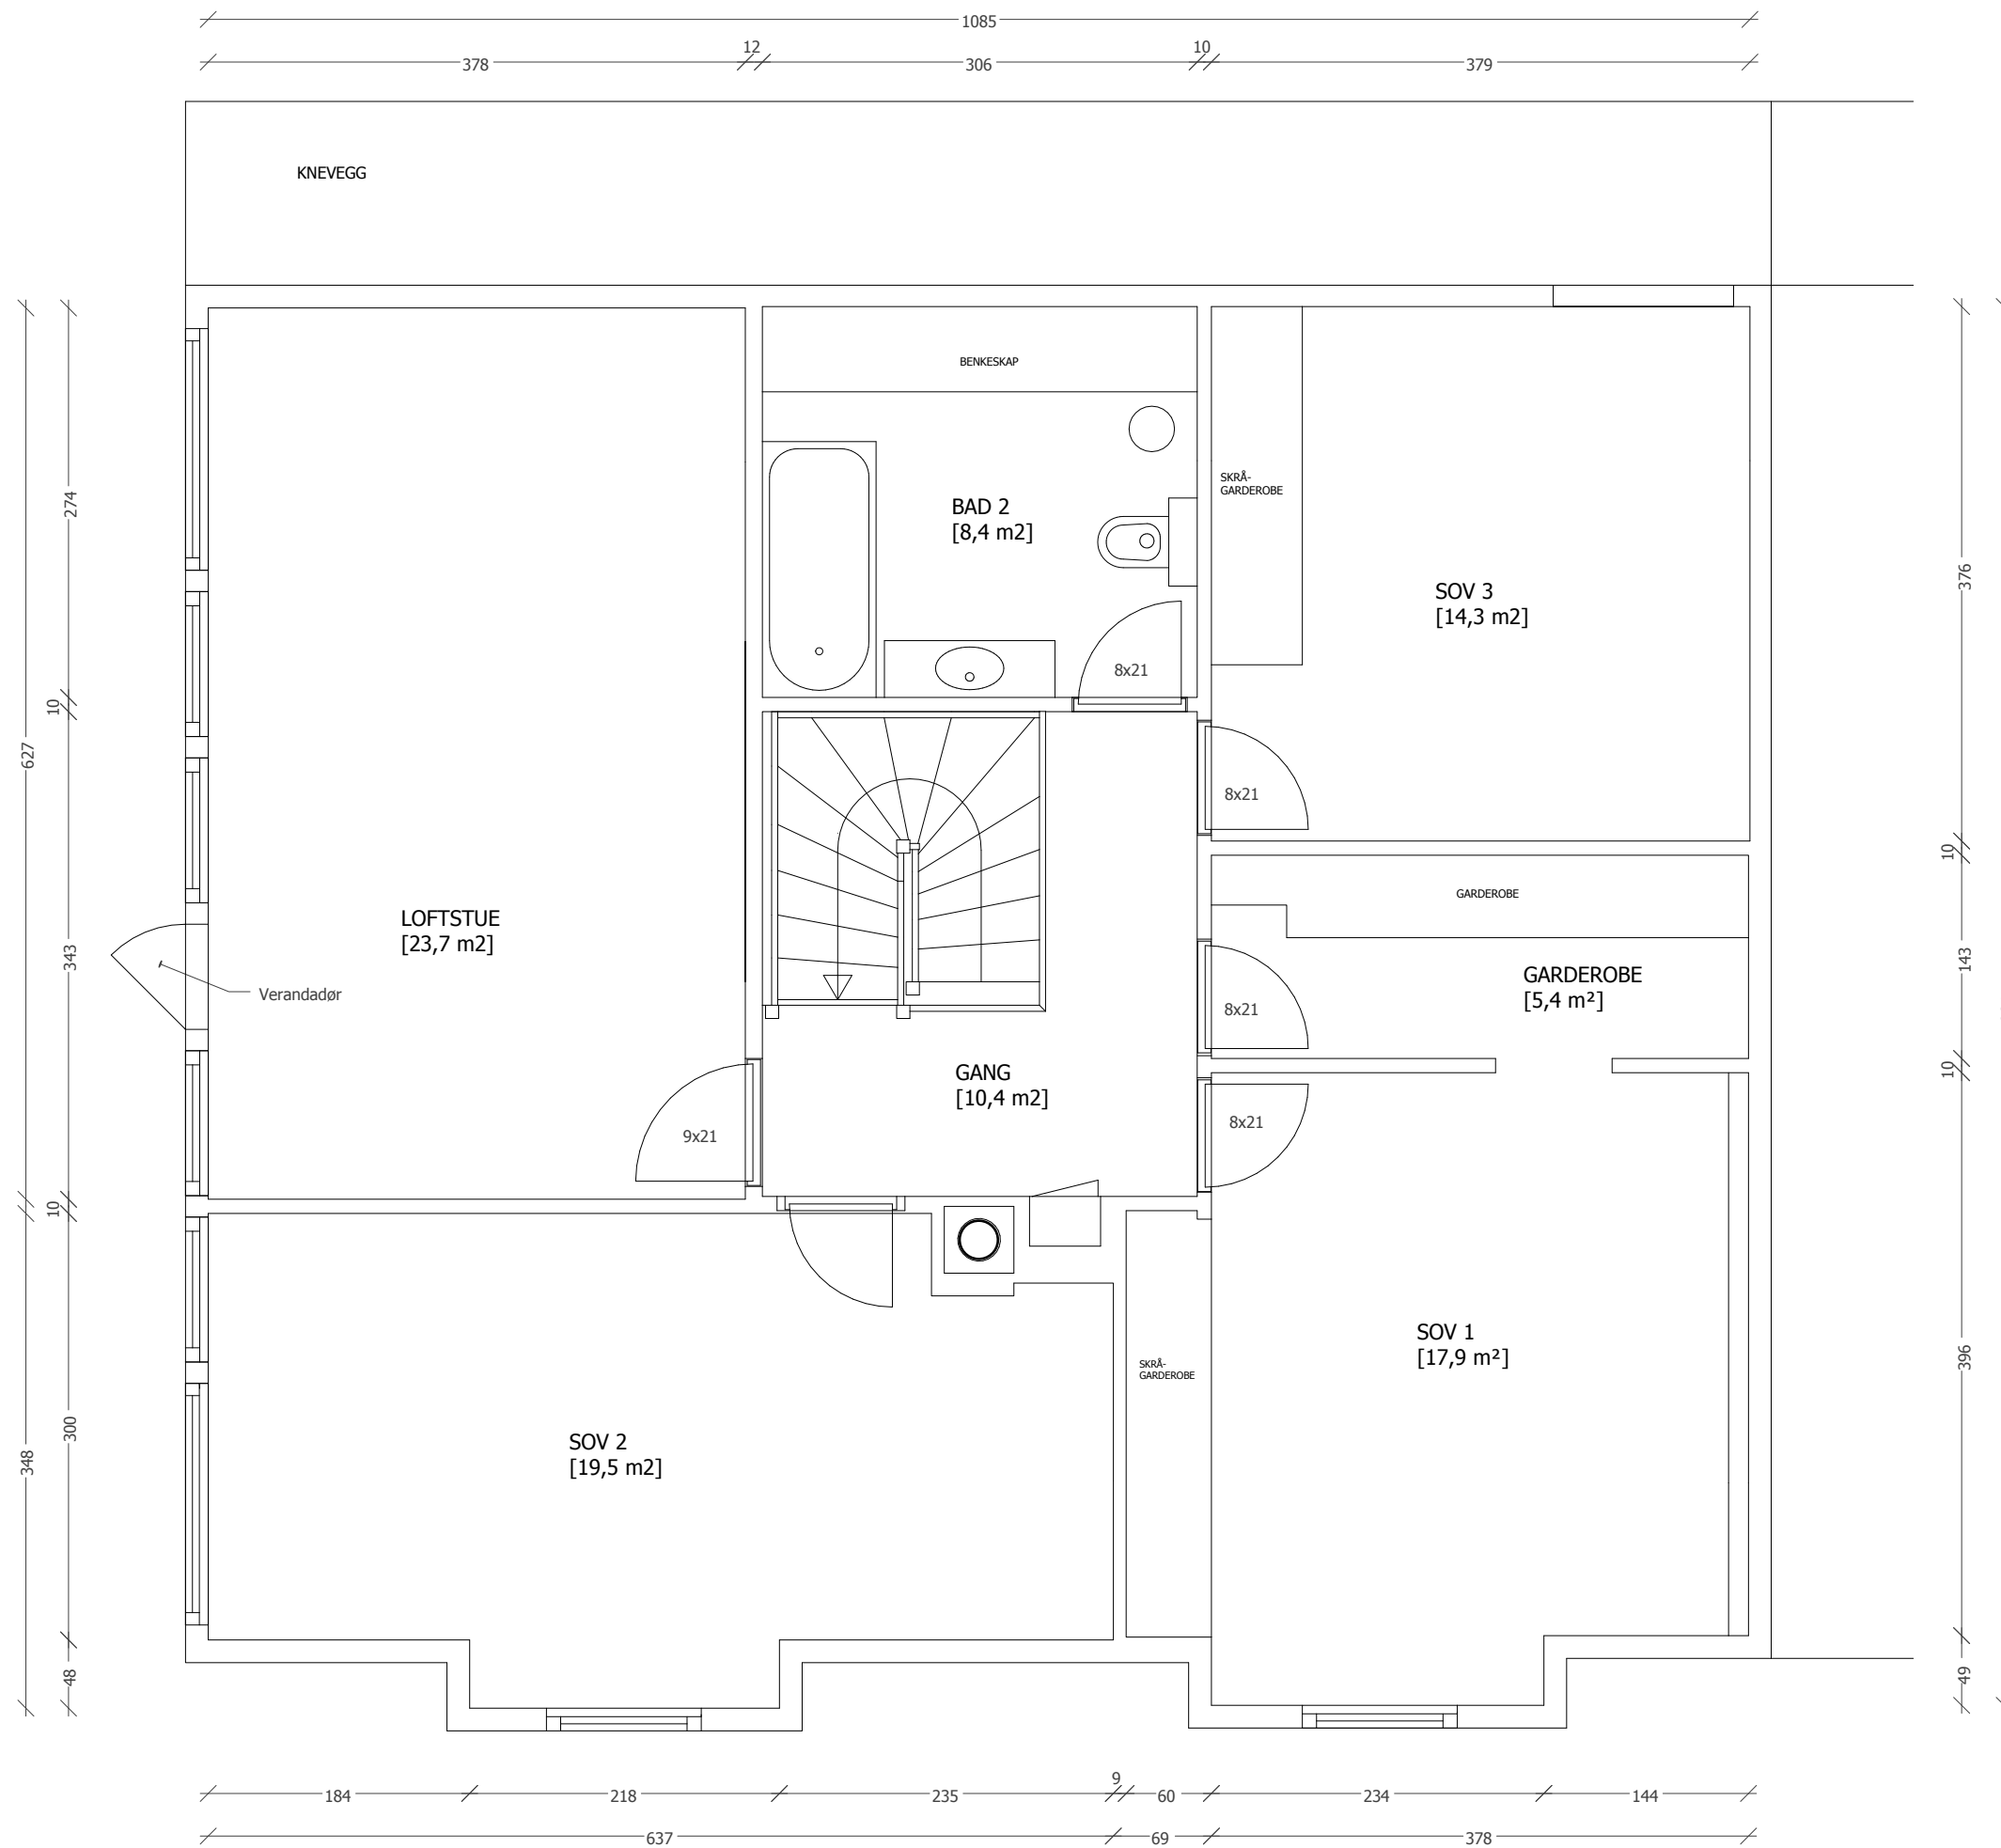

Plantegning 2. etg
Foreslått løsning

MÅLESTOKK: 1 : 50 DATO: 04.10.2009