


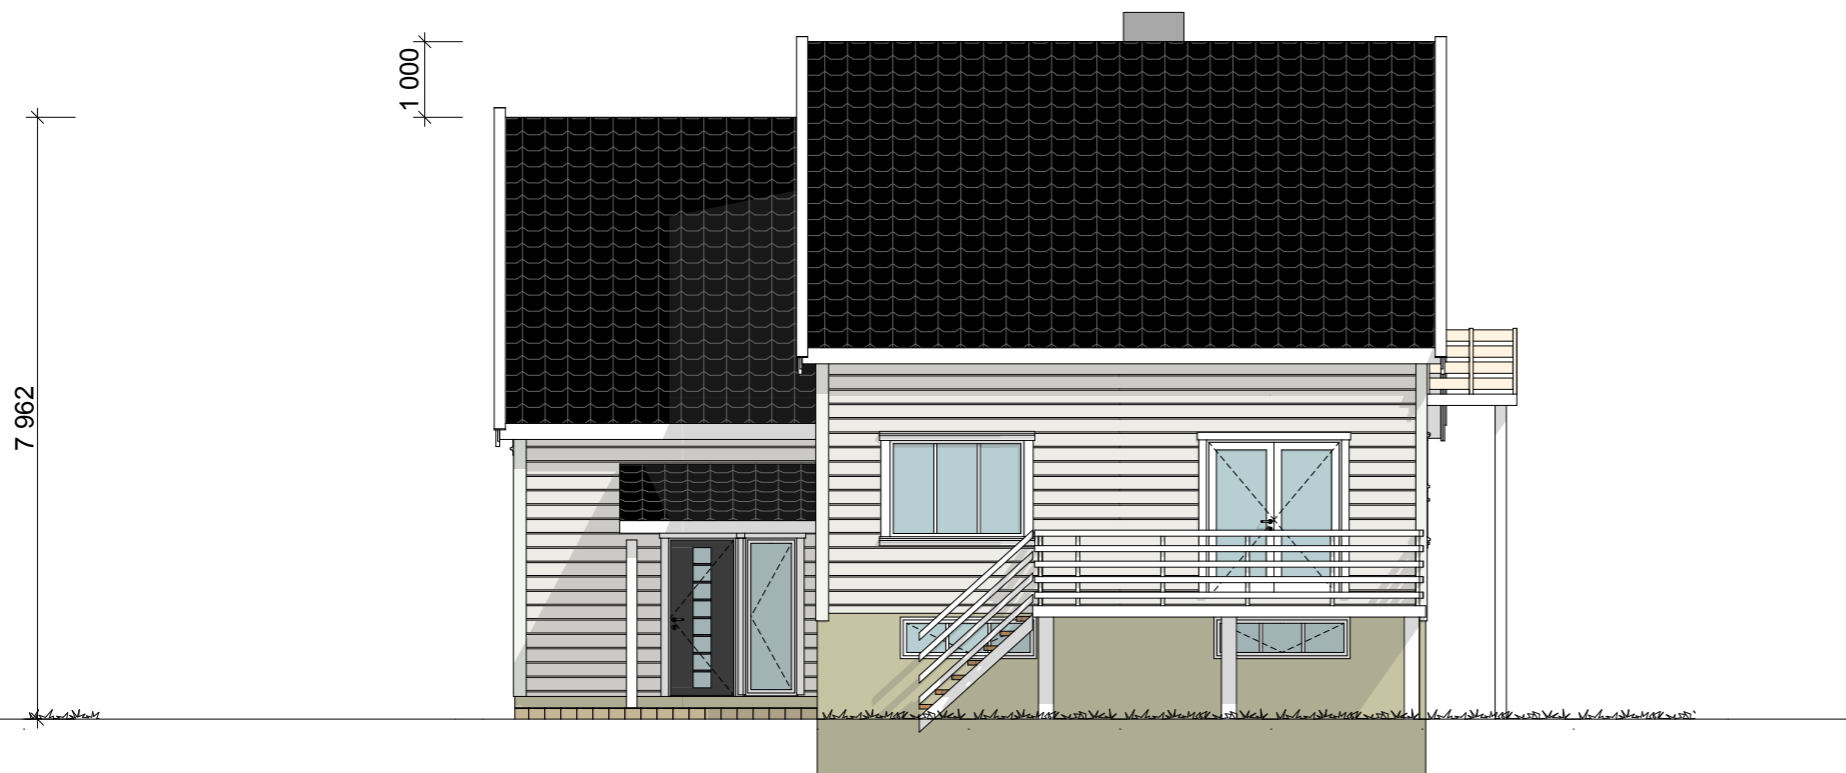

1:100 Fasade



1:100 Fasade Sør øst

Tegningsnr.: A40-02 Revisjon nr.:


Type tegning: Fasade Sør og Øst

Foreløpige tegninger

Index	Dato	Beskrivelse	Sign	Kontr.

Index Dato Beskrivelse Sign Kontr.

Lokalisering:

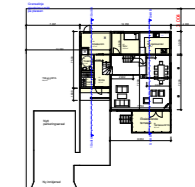

Prosjekteringsgruppen:

- **ARK :** Tom Helge Netland
Daleveien 1232
4519 Holm
Tlf: 916 44 718
- **RIB :** Rådg. ing. Bygg
.....veien 0
0000 Stedet
Tlf. 00 00 00 00
Fax. 00 00 00 00
- **RIE :** Rådg. ing. Elektro
.....veien 0
0000 Stedet
Tlf. 00 00 00 00
Fax. 00 00 00 00
- **RIV :** Rådg. ing. Vent.
.....veien 0
0000 Stedet
Tlf. 00 00 00 00
Fax. 00 00 00 00

Fase:
Byggesøknad



Tittel:		Godkjent:	
Thomas Vatne Jorunn Vigemyr Gnr/Bnr: 160/116 Bernt lies gt. 9 Postnr. Mandal		Kontroll prosjekt	
		Sign.: THN	Kontroll: THN
Filnavn: Thomas Vatne.pln		Dato: 23.07.2012	
Målestokk: 1:100		Kontroll utførende	
Sign.:		Kontroll:	
Prosjektnr.:	Tegningsnr.:	Prosjektnr. for prosjekterende/lev	
Prosjektnr.	A40-02		
Type tegning: Fasade Sør og Øst			