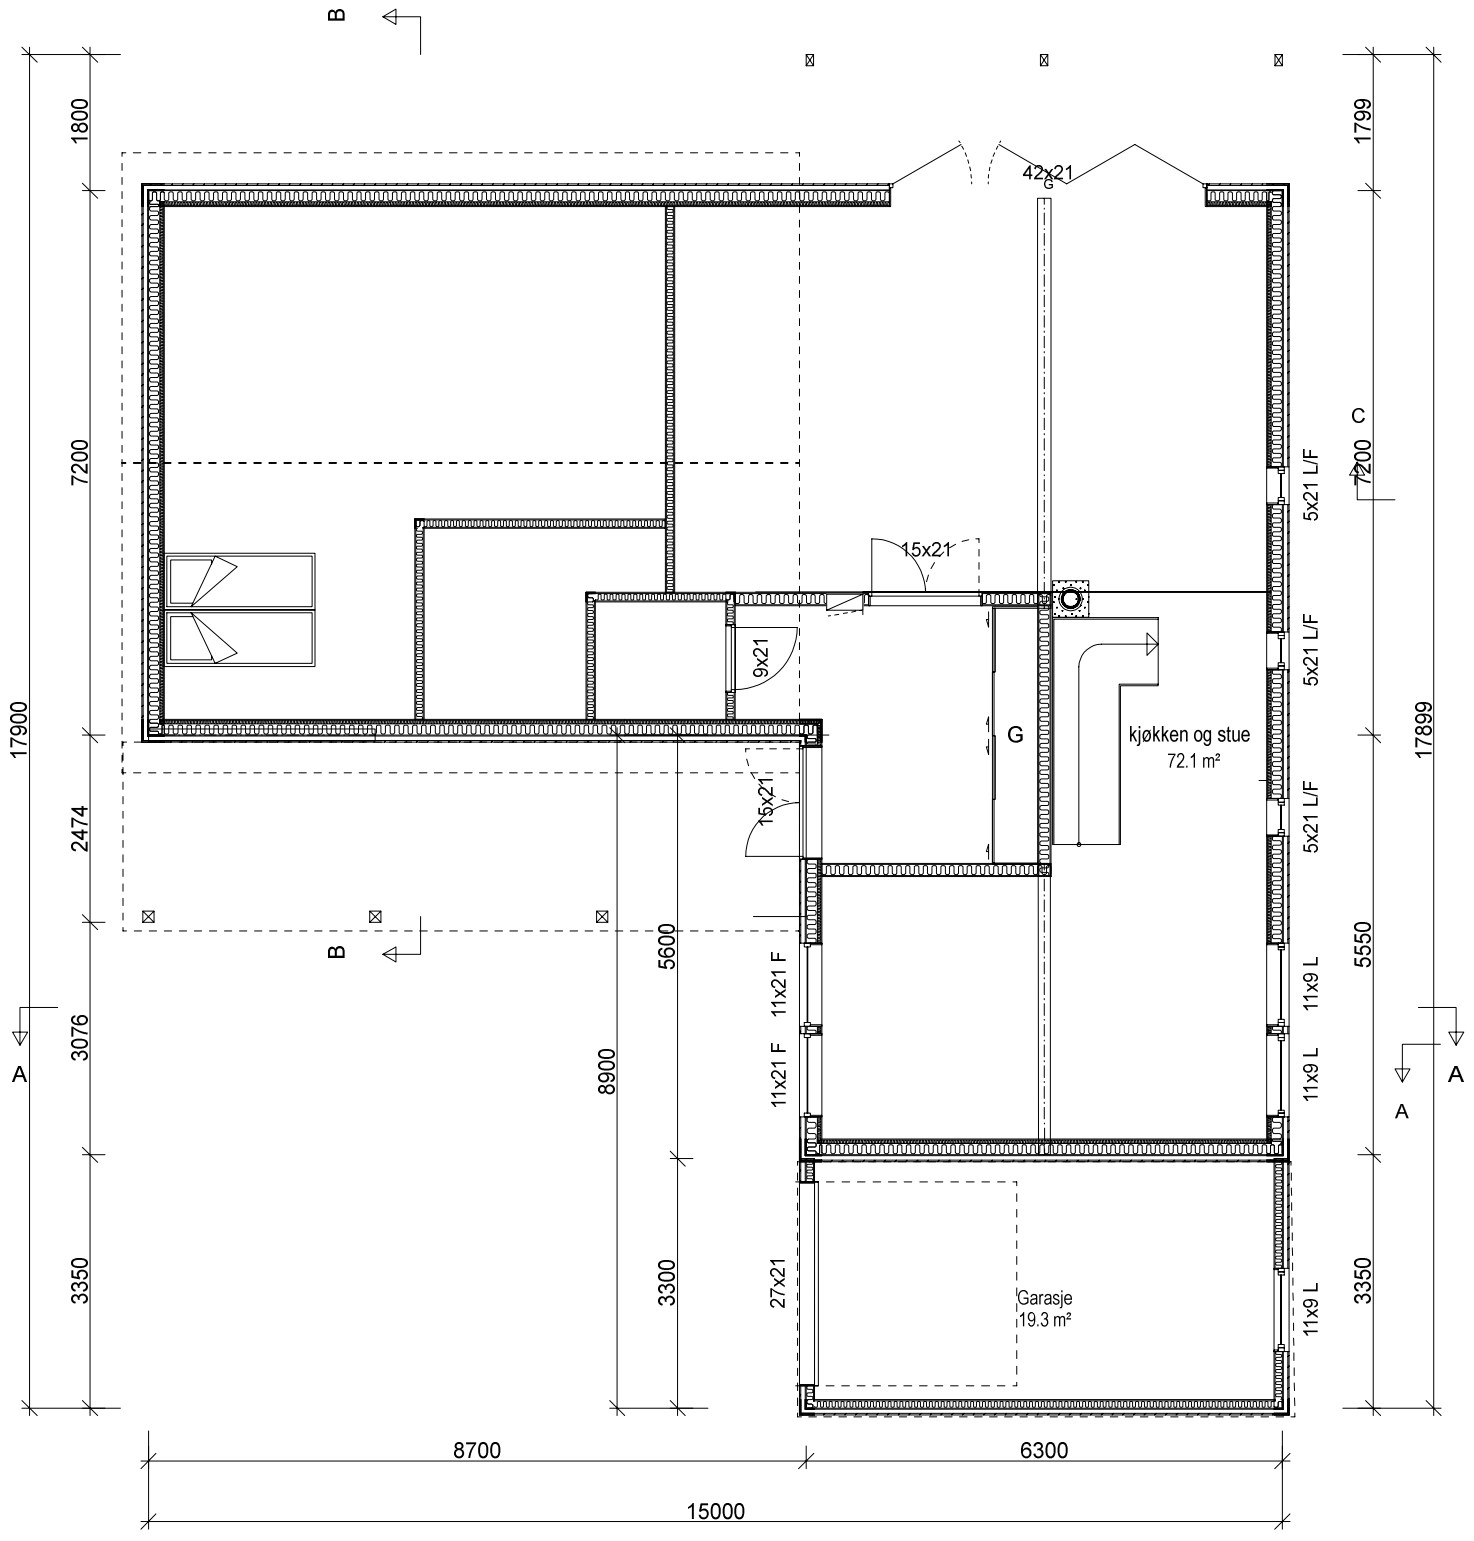

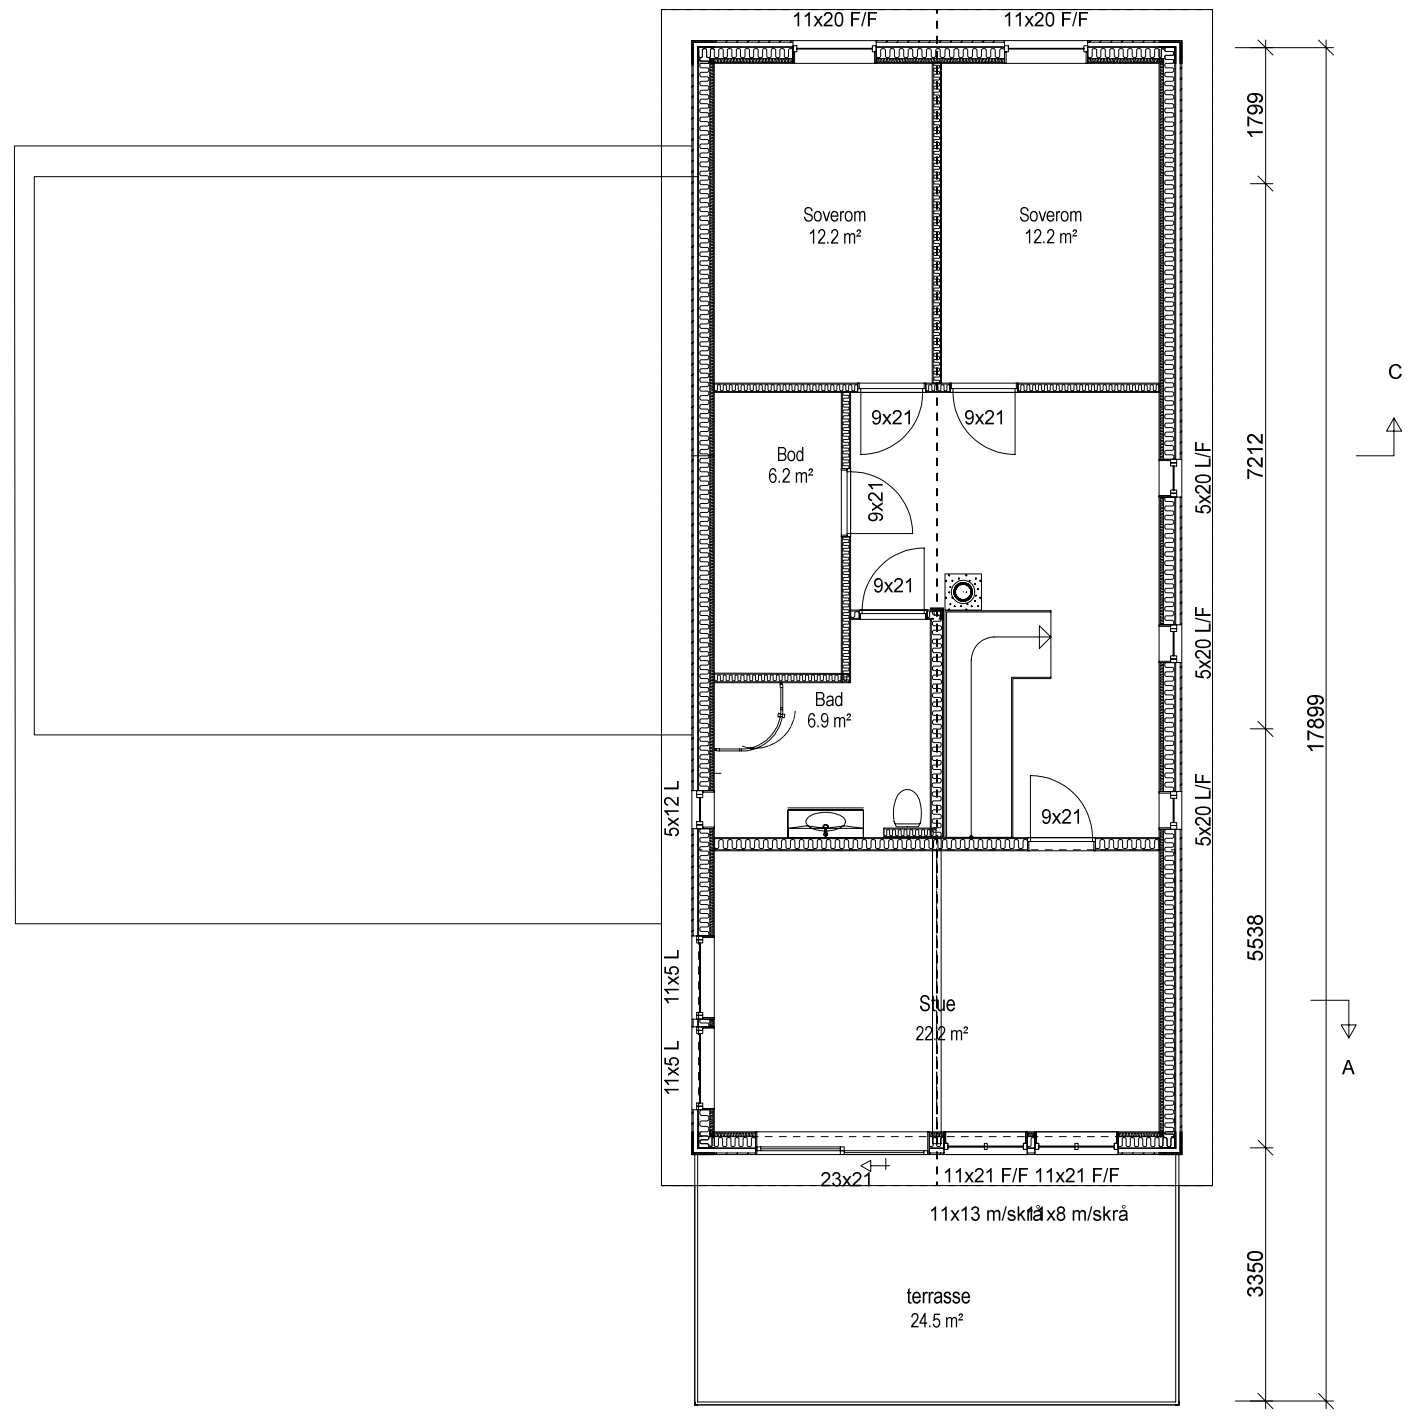

revidert plan - 29032019 NK

revidert plan - vinduer - dører 27032019 NK

Tilbygg - påbygg til bolig

Plan 1 og 2

DATA DESIGN SYSTEM

DDS-CAD

© Tegningen er beskyttet i.h.t. lov om opphavsrett.

Tiltakshaver: Tor Erling Kvilt

Byggeplass: Statsråd Holsts veg

Kommune: Verdal

Gnr: Bnr: Mål: 1 : 100

Plan og snitt

Dato: 30012019

Tegn: Njål K

Prosjekt nr.:

Tegn.nr: 501

1501 Tor Erling Kvilt tilbygg