



PLAN 1 ETG

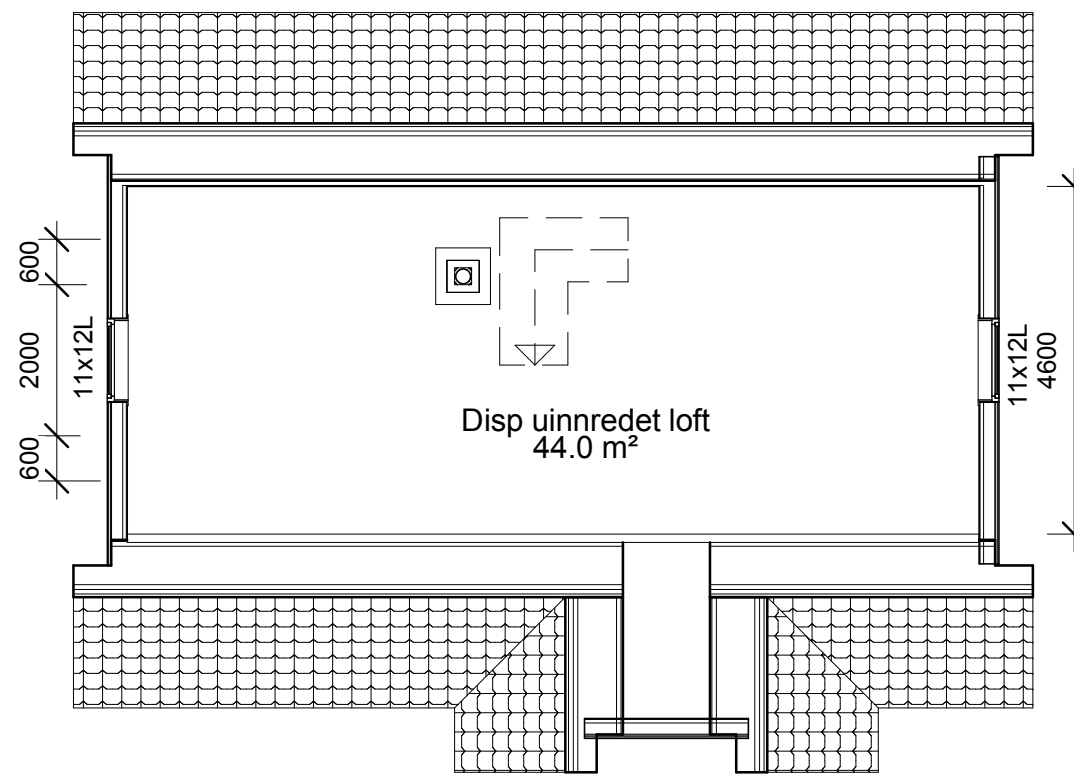

DISP UINNREDET LOFT

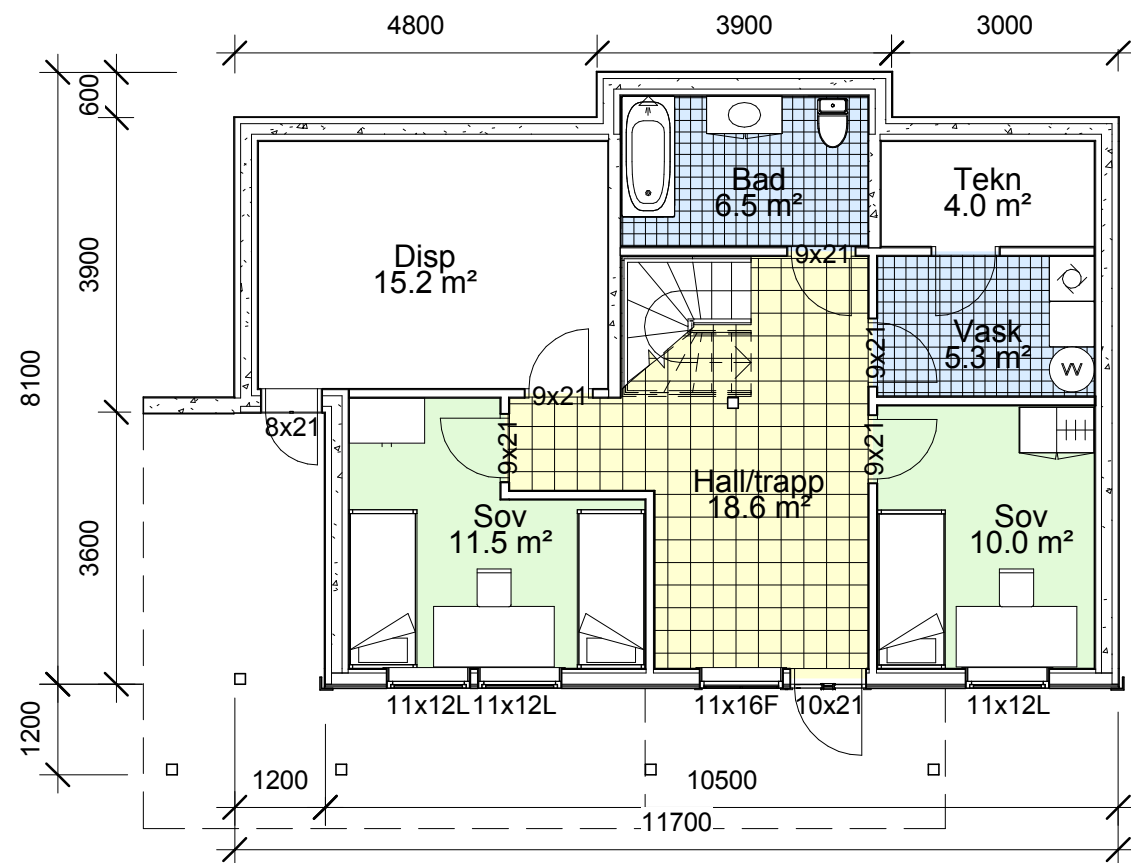

PLAN UNDER ETG

MERKNADER:

Forbehold: Det tas forbehold om mulig nedforet himling pga tekniske føringer. Arealer er beregnet ut fra tegning og er oppgitt i hht. NS3940. Tekniske forhold i bygningsmessig utførelse kan påvirke arealer i mindre grad.

Etasje	BRA
Plan 1. etg	82.9 m ²
Plan U. etg.	76.4 m ²
Plan loft	36.1 m ²
Grand total: 3	195.4 m²
BTA	92.7 m ²
BYA	107.6 m ²

Rev	Dato	Tekst	Tegn.	Kontr.

Dato: 08.02.12	Ark nr. A105	Index
--------------------------	------------------------	-------

Tegn.: **SS/HR**

Forhandler:

Tiltakshaver:

Type Frøya A-1	Prosjekt nr. 00000
--------------------------	------------------------------

Norske Hus


BOLIGSYSTEM AS
 INNHERREDSVEIEN 103, 7043 TRONDHEIM
 tel.:73874650, fax.:73874659, www.nhb.no

PLAN 1 ETG., U ETG. OG LOFT

Målestokk 1:100	Tegnings nr.	Index
---------------------------	--------------	-------

MERKNADER:

Forbehold: Det tas forbehold om mulig nedforet himling pga tekniske føringer. Arealer er beregnet ut fra tegning og er oppgitt i hht. NS3940. Tekniske forhold i bygningsmessig utførelse kan påvirke arealer i mindre grad.

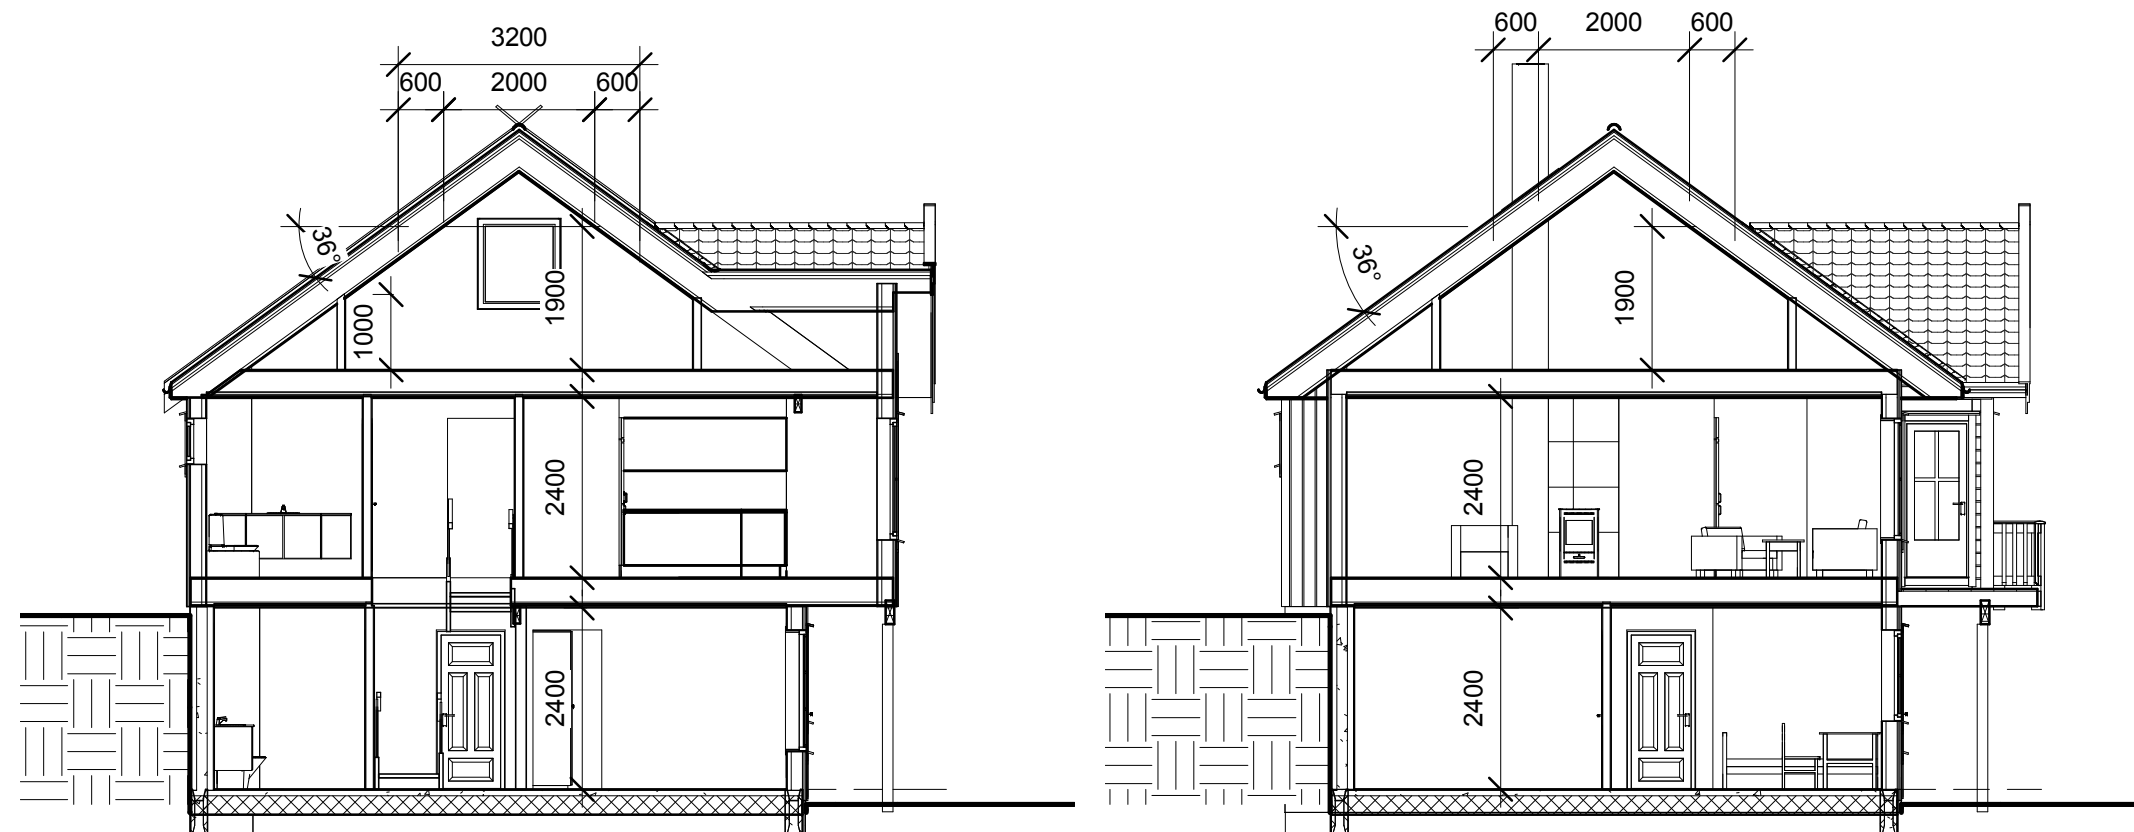

SNITT A-A

SNITT B-B

Rev	Dato	Tekst	Tegn.	Kontr.

Dato:	Ark nr.	Index
08.02.12	A106	

Tegn.: **SS/HR**

Forhandler:

Tiltakshaver:

Type	Prosjekt nr.
Frøya A-1	00000

Norske Hus

BOLIGSYSTEM AS

INNHERREDSVEIEN 103, 7043 TRONDHEIM
tel.:73874650, fax.:73874659, www.nhb.no

SNITT

Målestokk	Tegnings nr.	Index
1:100		




NORD



VEST



SØR

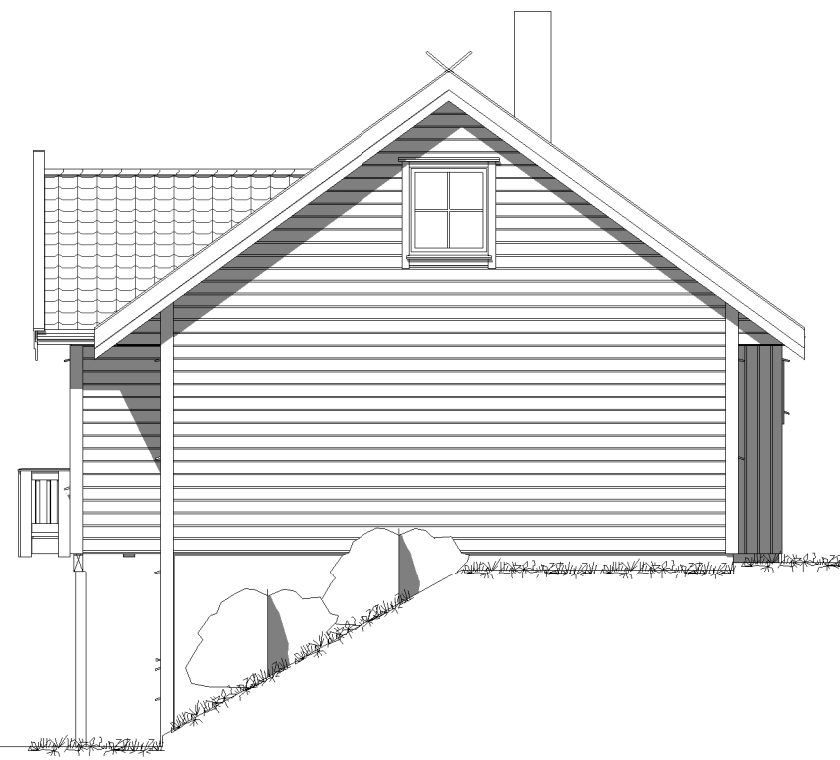

ØST

MERKNADER:

Forbehold: Det tas forbehold om mulig nedforet himling pga tekniske føringer. Arealer er beregnet ut fra tegning og er oppgitt i hht. NS3940. Tekniske forhold i bygningsmessig utførelse kan påvirke arealer i mindre grad.

--	--	--	--	--

Rev	Dato	Tekst	Tegn.	Kontr.
-----	------	-------	-------	--------

Dato: 08.02.12	Ark nr. A108	Index
-------------------	-----------------	-------

Tegn.: SS/HR

Forhandler:

Tiltakshaver:

Type Frøya A-1	Prosjekt nr. 00000
-------------------	-----------------------



BOLIGSYSTEM AS
 INNHERREDSVEIEN 103, 7043 TRONDHEIM
 tel.:73874650, fax.:73874659, www.nhb.no

FASADER

Målestokk 1:100	Tegnings nr.	Index
--------------------	--------------	-------



MERKNADER:

Forbehold: Det tas forbehold om mulig nedforet himling pga tekniske føringer. Arealer er beregnet ut fra tegning og er oppgitt i hht. NS3940. Tekniske forhold i bygningsmessig utførelse kan påvirke arealer i mindre grad.

--	--	--	--	--

Rev	Dato	Tekst	Tegn.	Kontr.
-----	------	-------	-------	--------

Dato:	Ark nr.	Index
06.02.12	A110	

Tegn.: **SS/HR**

Forhandler:

Tiltakshaver:

Type	Prosjekt nr.
Frøya A-1	00000

Norske Hus

BOLIGSYSTEM AS
 INNHERREDSVEIEN 103, 7043 TRONDHEIM
 tel.:73874650, fax.:73874659, www.nhb.no

PERSPEKTIV

Målestokk	Tegnings nr.	Index