
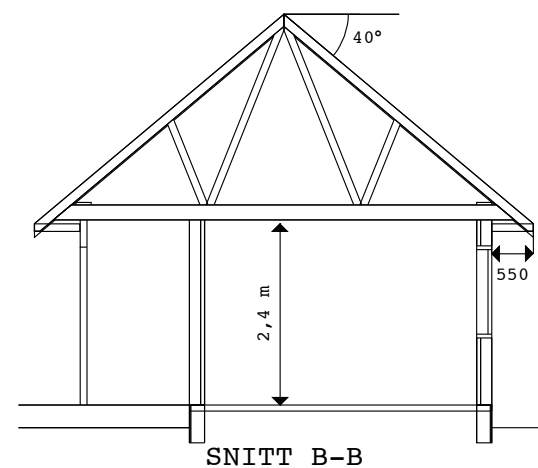
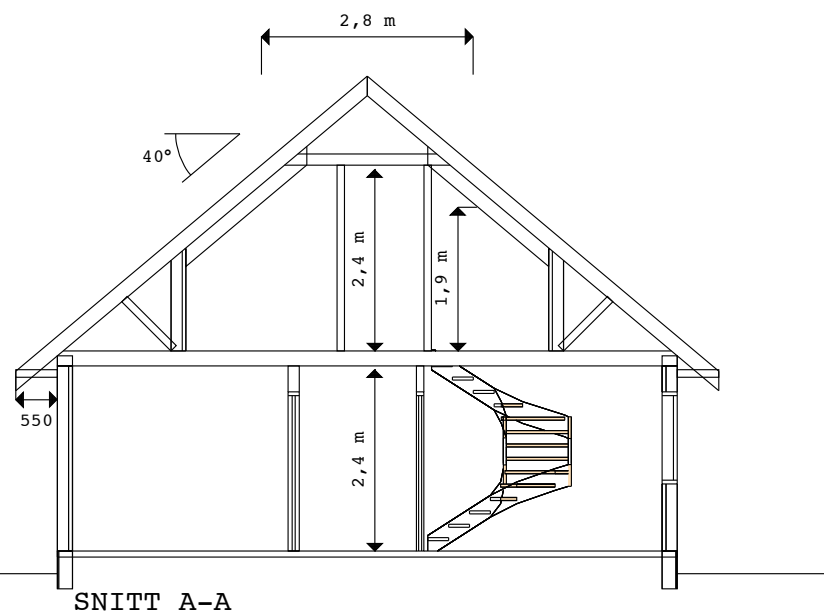
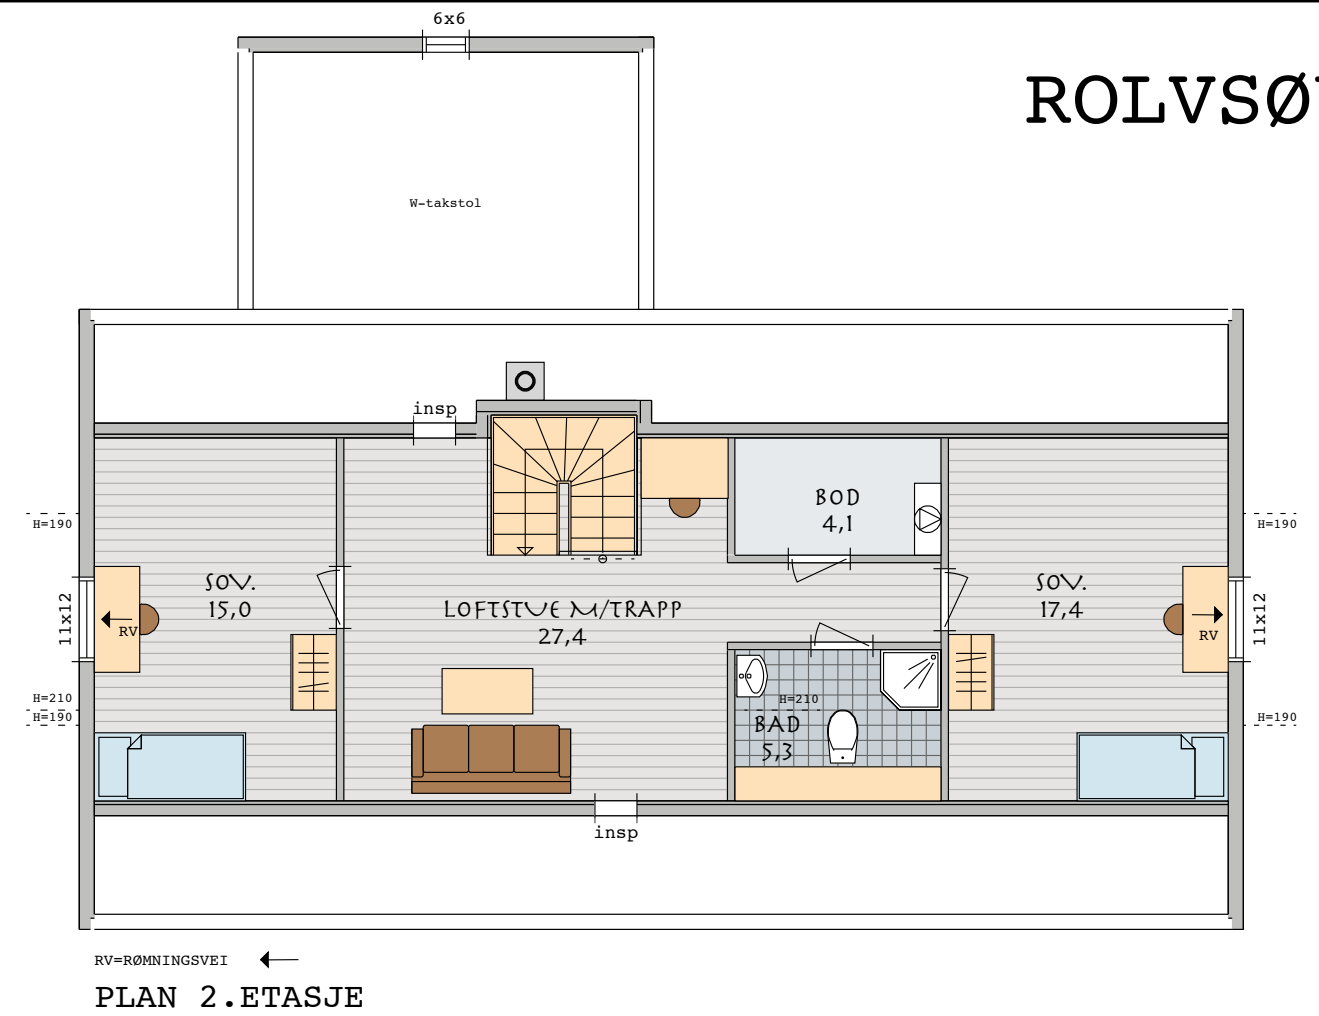


ROLVSØY

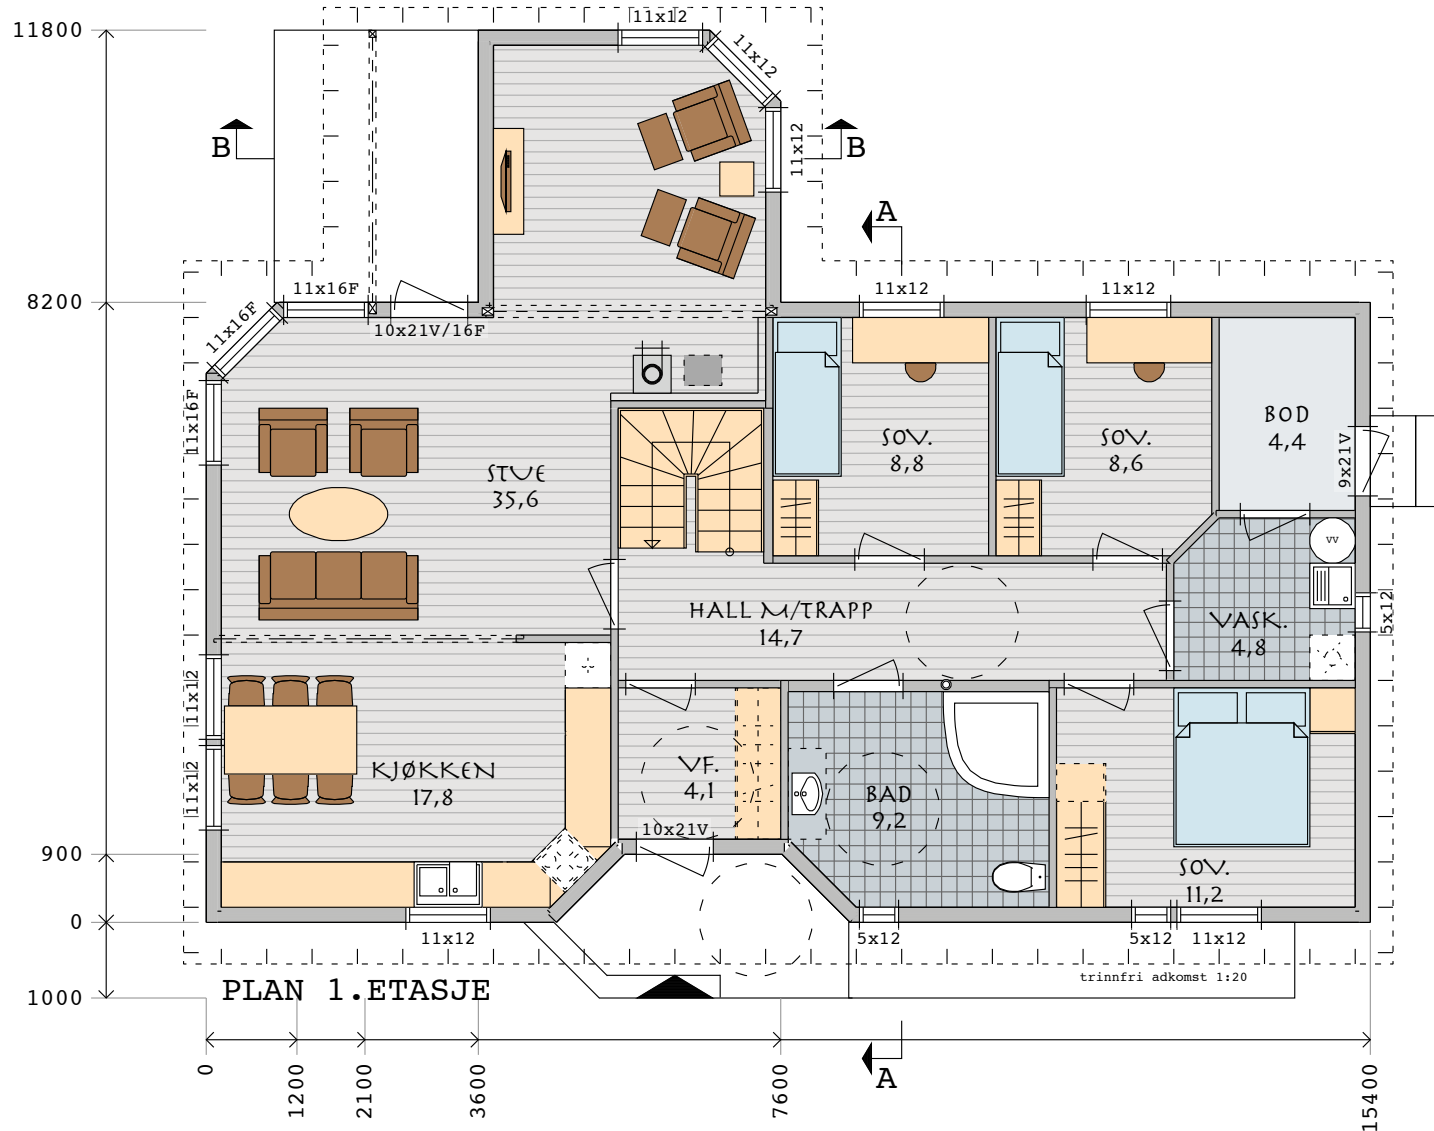

BYA	148,6 m ²
Bygningens	BRA
PLAN 1. ETJ	125,4 m ²
PLAN 2. ETJ	59,8 m ²
SUM	185,2 m ²

SKISSE

A Gruppen
ARKITEKT OG KONSULENTGRUPPEN AS

Tiltakshaver: JIM KENNETH ENGEVIK OG KIRSTEN NIKOLAISEN
Byggadresse: VALSÅSEN, 8850 HERØY

Mål. 1:100	Type	ENEBOLIG	Tegn.nr.	Blad
Utg.p.	Sign. BRJ	Dato 28.09.09	P77-14269	1
© Tegningen er beskyttet i.h.t. lov om opphavsrett.				

BLINK HUS

Næstby Trevarer as

Fustvatnet, 8664 Mosjøen
Telefon 75 11 54 30, Telefax 75 11 54 39