




Fasade Sør-Øst
1 : 50



Fasade Sør-Vest
1 : 50



Fasade Nord-Vest
1 : 50

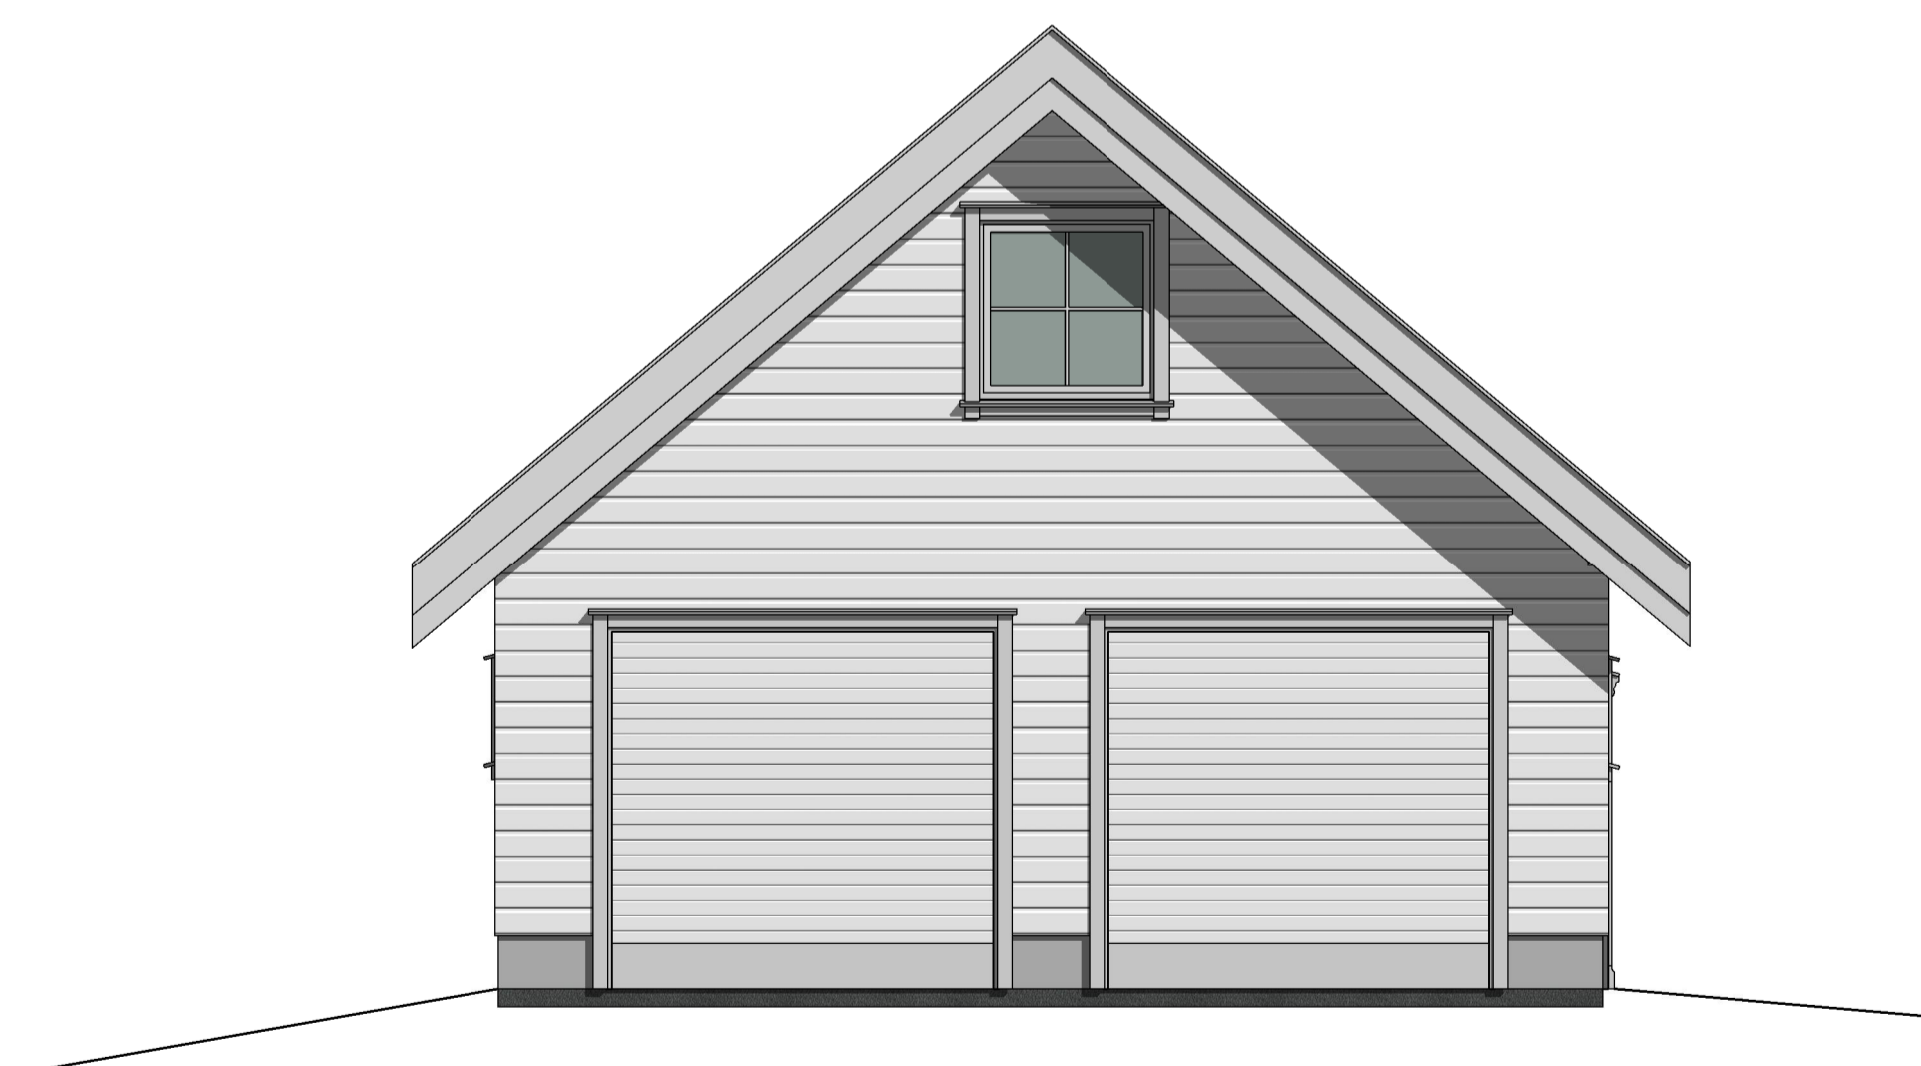

Fasade Nord-Øst
1 : 50

| TEGNING | FAG | TEGN. NR. | REV. |
|---------|-----|-----------|------|
| Fasader | | A105 | |

| Rev. | Dato | Revisjonen gjelder | Sign. |
|------|------|--------------------|-------|
| | | | |
| | | | |
| G.nr. | B.nr. | F.nr. |
|-------|-------|-------|
| 148 | 48 | |

TILTAKSHAVER
Terje Moen

PROSJEKT
Garasje

TEGNING
Fasader

| TEGNET AV | KONTROLLERT | DATO |
|----------------|-------------|------------|
| TM | TM | 17.07.2017 |
| INT. PROSJ.NR. | FILNAVN | ARKFORMAT |
| 20170717 | | A1 |

| MÅLESTOKK | FAG | TEGN. NR. | REV. |
|------------------|-----|-----------|------|
| A3 1:100/A1 1:50 | | A105 | |