


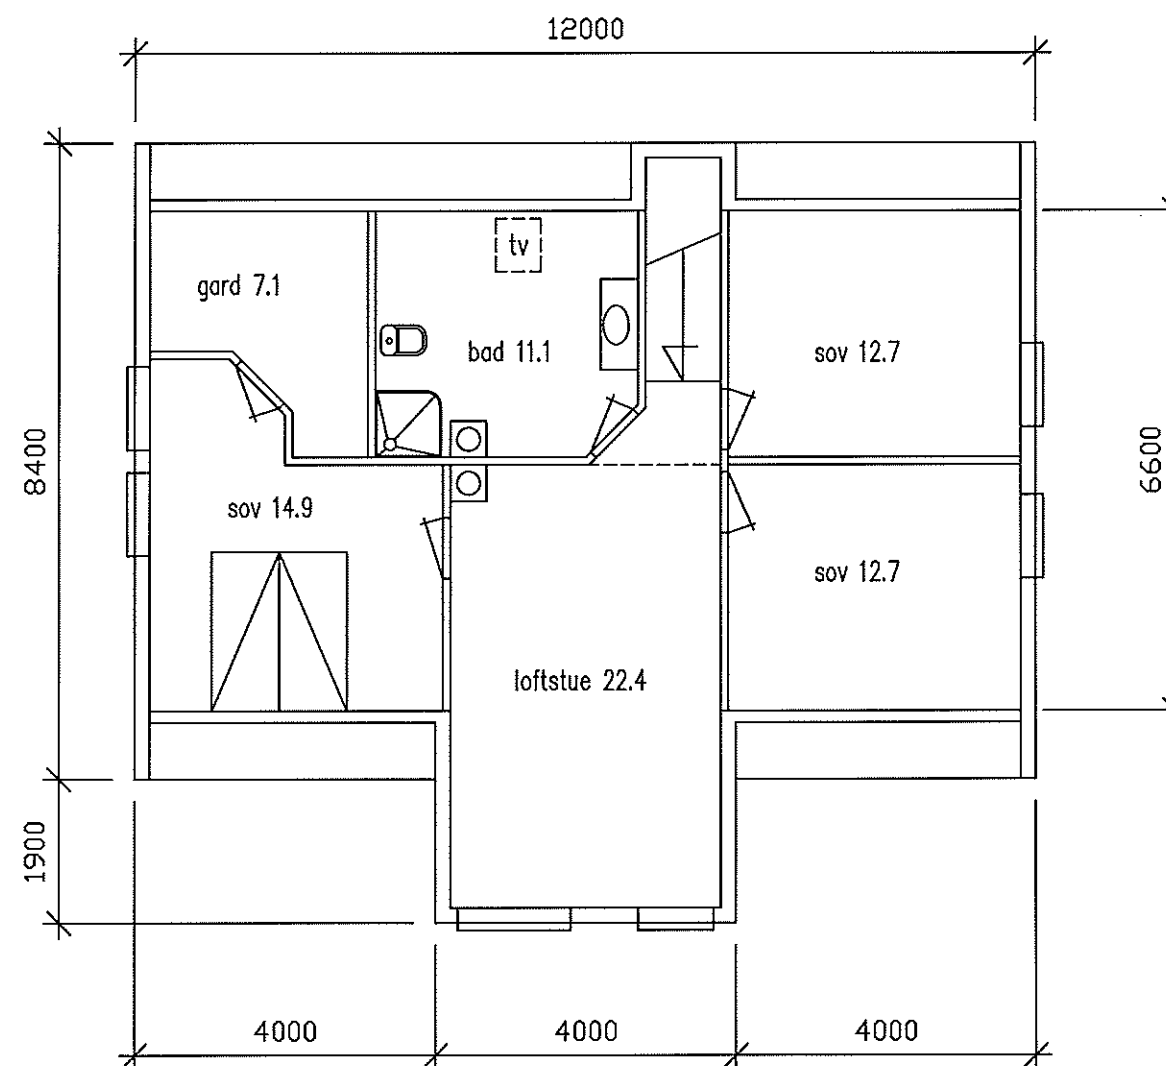

BRA 81.0

KSH CONSULT


Føreidsgate 14 – 4876 Grimstad

Tlf: 90685415/37049523

E-post: kshanssen@online.no

- DOKUMENTASJONSTEGNING
- ARBEIDSTEGNING
- ANBUDSTEGNING
- ANMELDELSESTEGNING

Dato	16.05.2010	Konstr./Tegnet	ksh	Godkjent	ksh	Målestokk	1:100	Prosjekt nr.: RONNENGÅSEN 8	
Filnavn									
RONNENGÅSEN 8 BOLIG MED LEILIGHET – PLANTEGNING LOFTSETASJE								Erstatning for: XXXX	Erstattet av: XXXX
								Tegn. nr. RONNENGÅSEN 8 – 103	
Henvielse:		Index:		Beregning:					

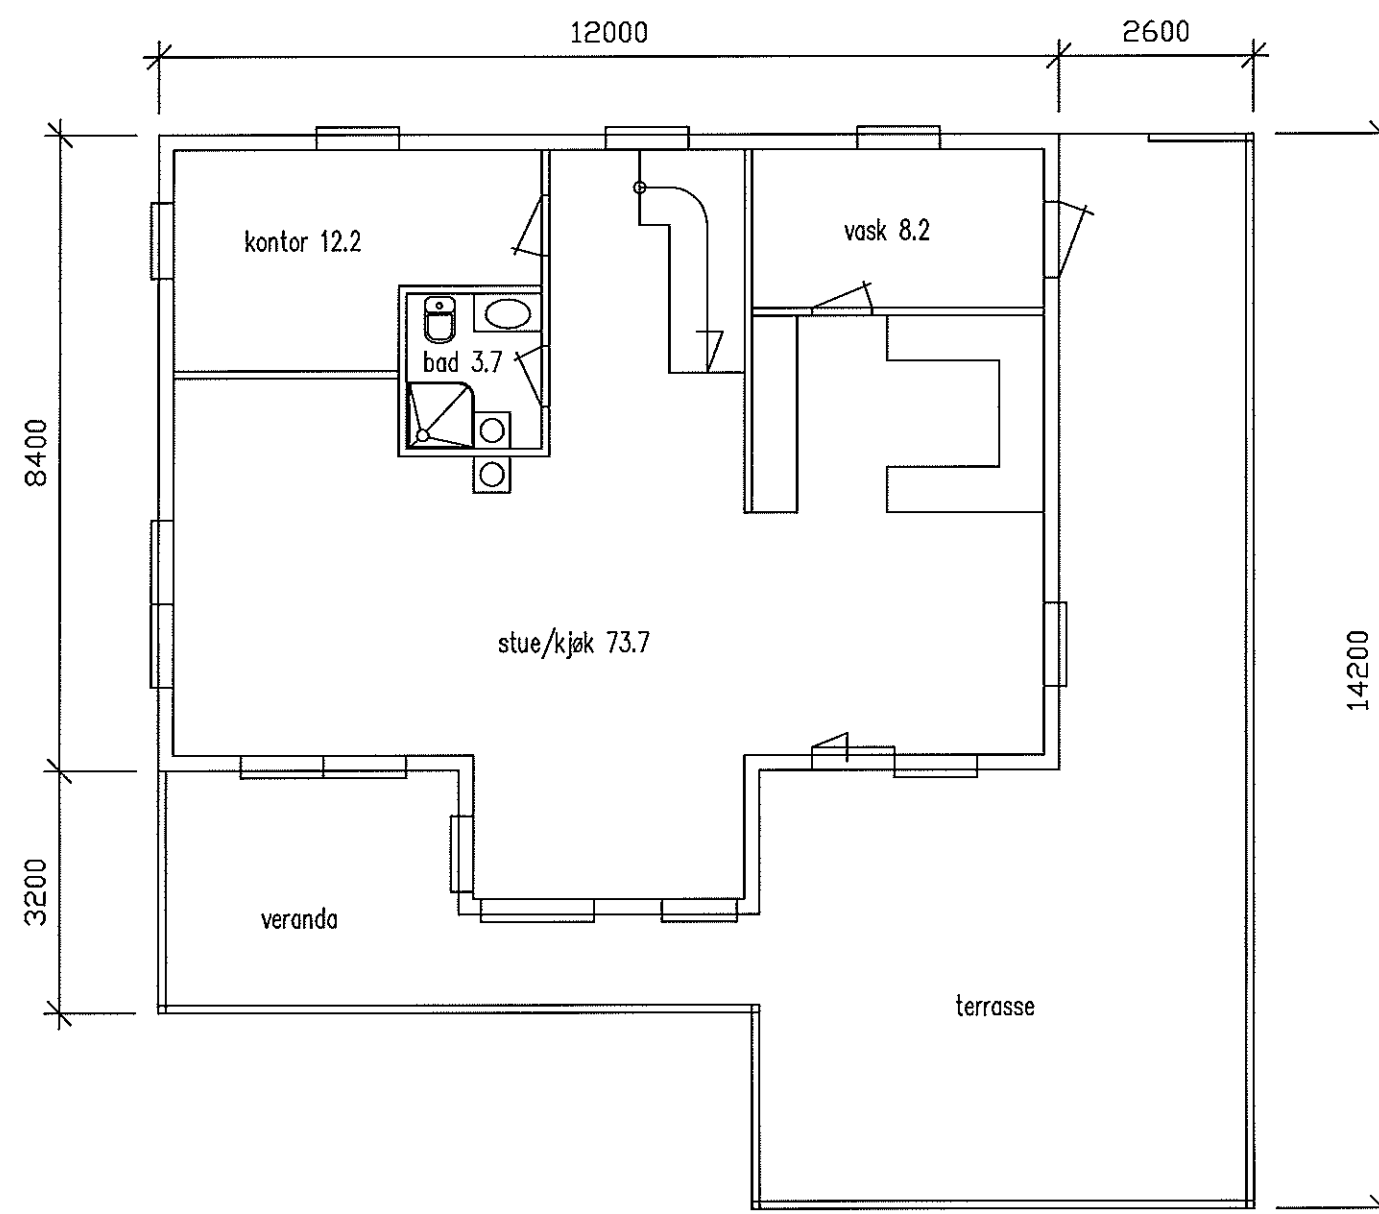

BRA 99.6

KSH CONSULT


Føreidsgate 14 - 4876 Grimstad

Tlf: 90685415/37049523
E-post: kshanssen@online.no

				Dato 16.05.2010	Konstr./Tegnet ksh	Godkjent ksh	Målestokk 1:100	Prosjekt nr.: RONNENGÅSEN 8	
			➤ DOKUMENTASJONSTEGNING	Føirev RONNENGÅSEN 8 BOLIG MED LEILIGHET - PLANTEGNING HOVEDETASJE				Erstatning for: XXXX	Erstattet av: XXXX
			➤ ARBEIDSTEGNING					Tegn. nr. RONNENGÅSEN 8 - 102	
			➤ ANBUDSTEGNING						
			➤ ANMELDELSESTEGNING		Henviisning:	Indox:	Beregning:		



vest

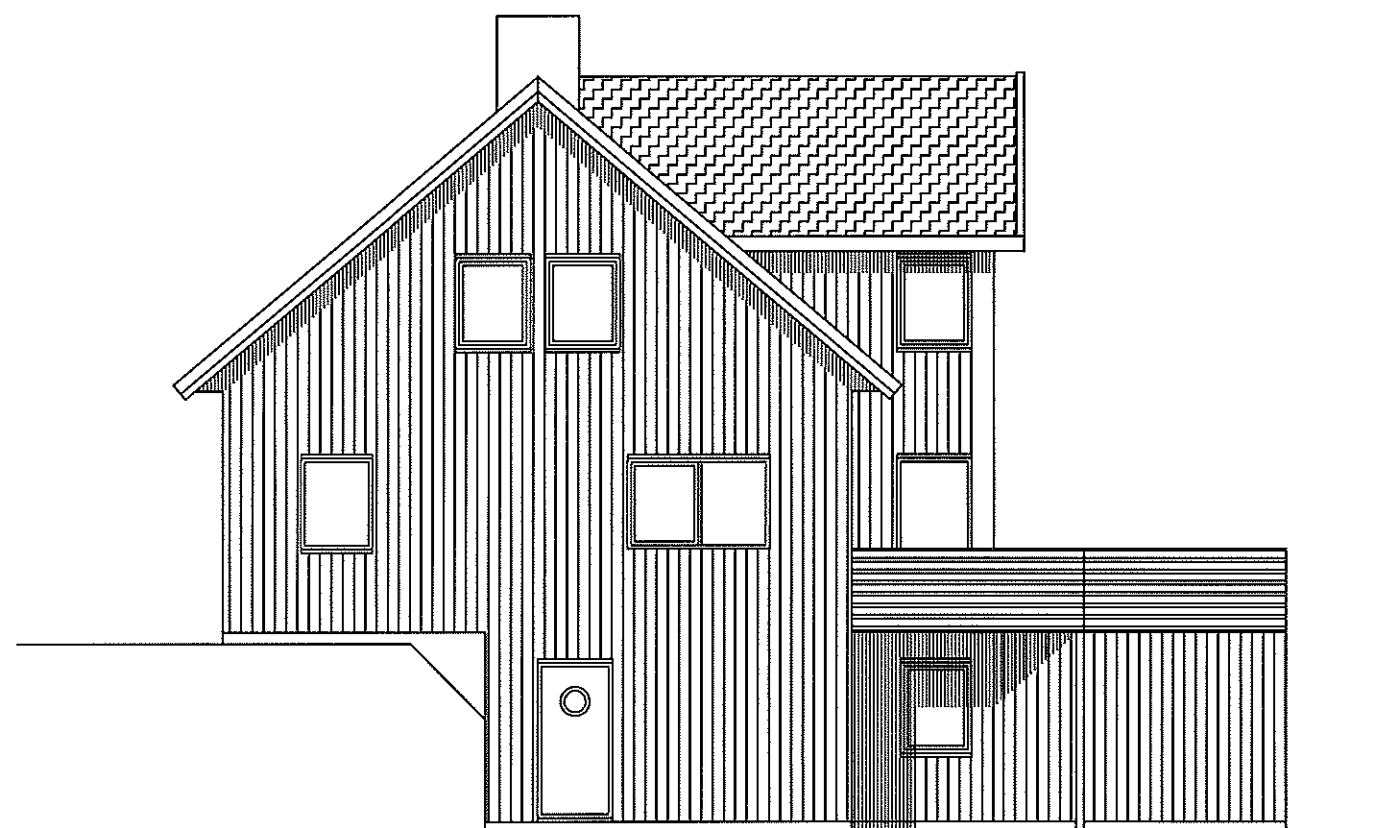

nord

KSH CONSULT


Føreidsgate 14 – 4876 Grimstad

Tlf: 90685415/37049523

E-post: kshanssen@online.no

- > DOKUMENTASJONSTEGNING
- > ARBEIDSTEGNING
- > ANBUDSTEGNING
- > ANMELDELSESTEGNING

Dato 16.05.2010	Konstr./Tegnet ksh	Godkjent ksh	Målestokk 1:100	Prosjekt nr.: RONNENGÅSEN 8	
Filnavn					
RONNENGÅSEN 8 BOLIG MED LEILIGHET – FASADETEGNING				Erstatning for: XXXX	Erstattet av: XXXX
Henvi/sning:				Tegn. nr. RONNENGÅSEN 8 – 104	
Index				Beregning:	

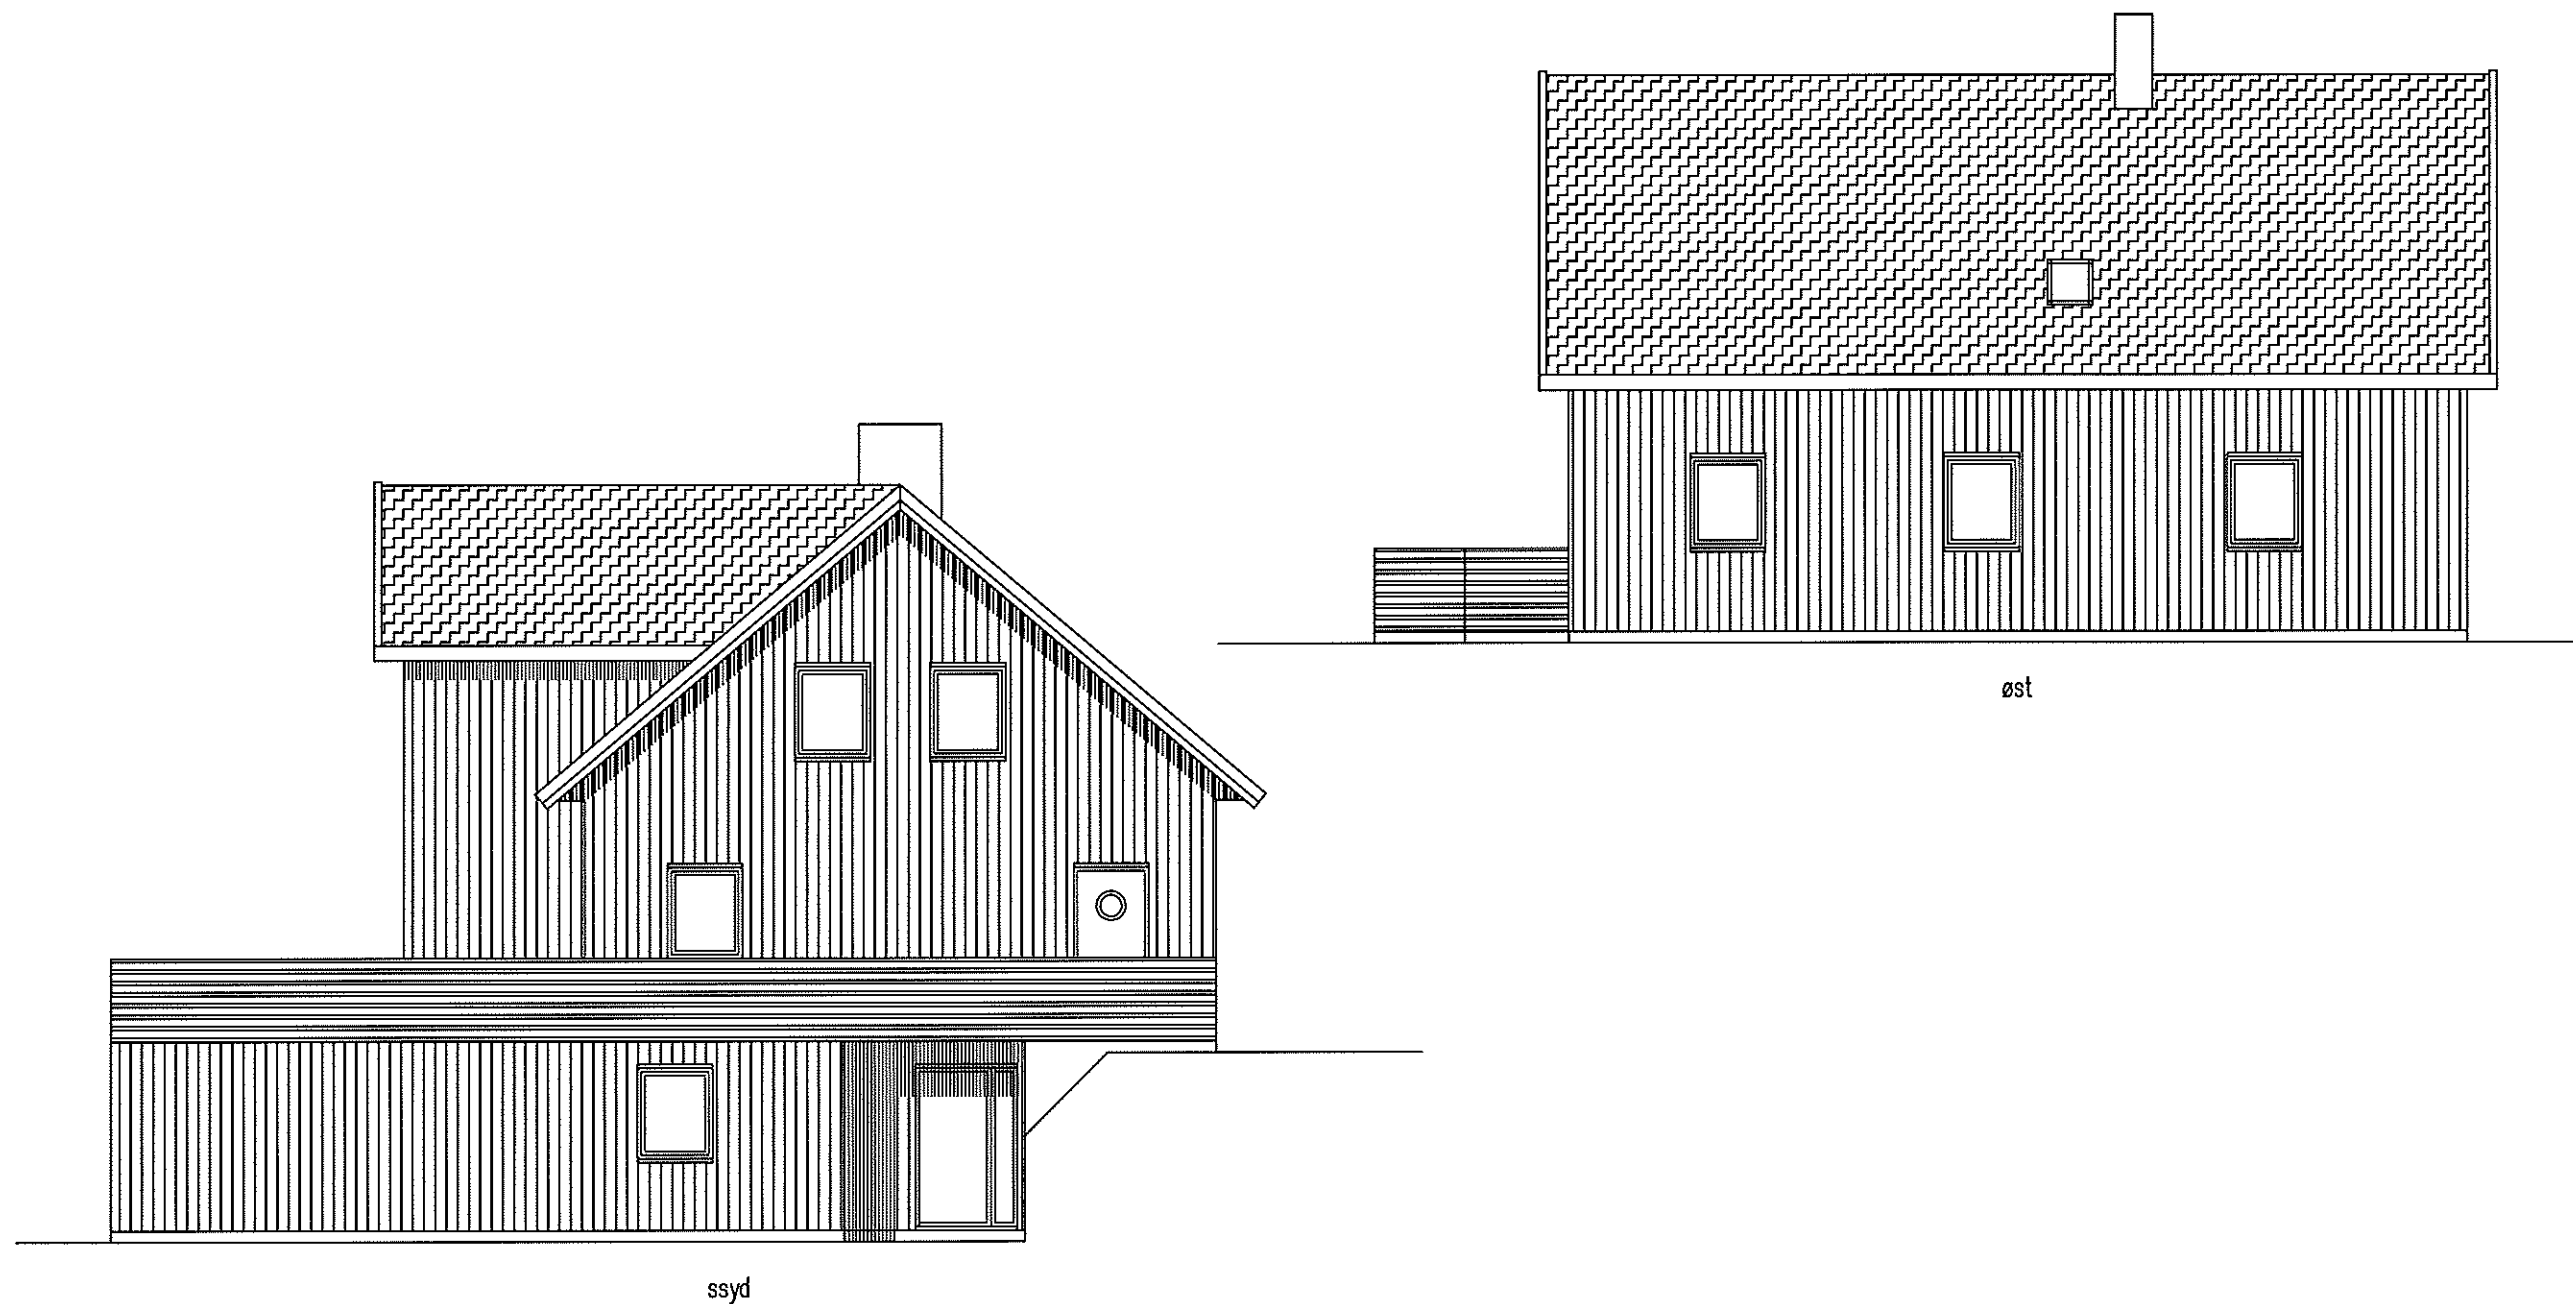


KSH CONSULT

Føreidsgate 14 – 4876 Grimstad


Tlf: 90685415/37049523

E-post: kshanssen@online.no

				Dato 16.05.2010	Konstr./Tegnet ksh	Godkjent ksh	Målestokk 1:100	Prosjekt nr.: RONNENGÅSEN 8	
				Filnavn					
				➤ DOKUMENTASJONSTEGNING	RONNENGÅSEN 8 BOLIG MED LEILIGHET – FASADETEGNING			Erstatning for: XXXX	Erstattet av: XXXX
				➤ ARBEIDSTEGNING					
				➤ ANBUDSTEGNING					
				➤ ANMELDELSESTEGNING				Tegn. nr. RONNENGÅSEN 8 – 105	
					Henvisning:	Index:	Beregning:		

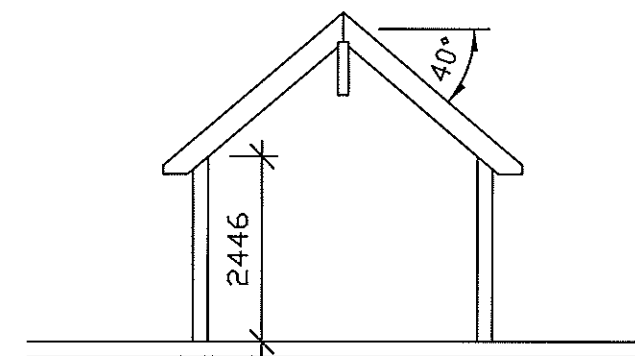

KSH CONSULT Føreidsgate 14 – 4876 Grimstad Tlf: 90685415/37049523 E-post: kshanssen@online.no					Dato	16.05.2010	Konstr./Tegnet	ksh	Godkjent	ksh	Målestokk	1:100	Prosjekt nr.:		RONNENGÅSEN 8		
				►	DOKUMENTASJONSTEGNING	Filnavn											
				►	ARBEIDSTEGNING	RONNENGÅSEN 8 BOLIG MED LEILIGHET – SNITTEGNING								Erstatning for:		Erstattet av:	
				►	ANBUDSTEGNING									XXXX		XXXX	
				►	ANMELDELSESTEGNING									Tegn. nr.			
				►		Henvisning:		Index:		Beregning:							

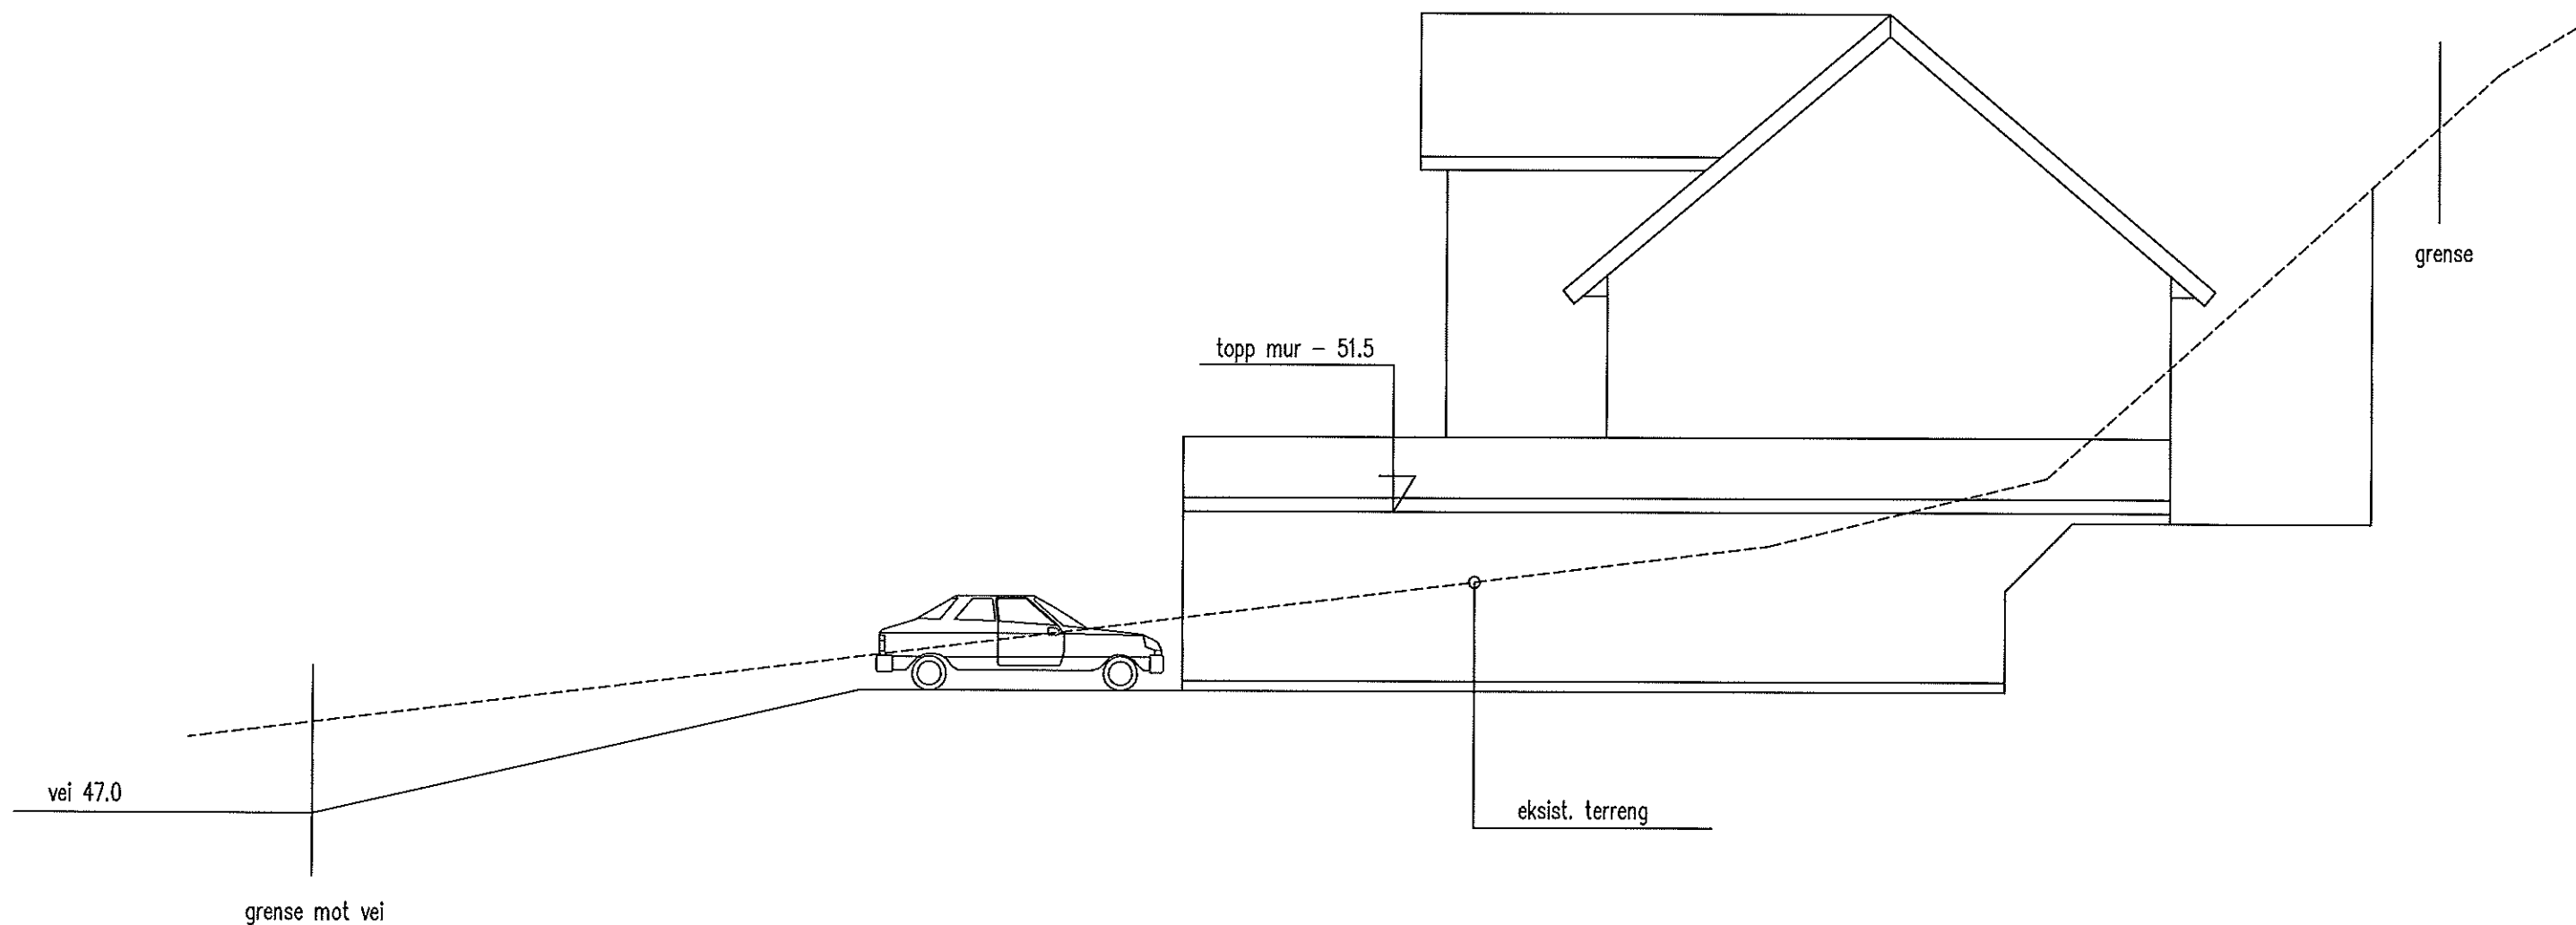

KSH CONSULT

Føreidsgate 14 - 4876 Grimstad

Tlf: 90685415/37049523
E-post: kshanssen@online.no

Dato	16.05.2010	Konstr./Tegnet	ksh	Godkjent	ksh	Målestokk	1:100	Prosjekt nr.:	RONNENGÅSEN 8
Filnavn									
								Erstatning for:	Erstattet av:
								XXXX	XXXX
								Tegn. nr.	RONNENGÅSEN 8 - 107
Henviisning:		Index		Beregning:					

- > DOKUMENTASJONSTEGNING
- > ARBEIDSTEGNING
- > ANBUDSTEGNING
- ▶ ANMELDELSESTEGNING

RONNENGÅSEN 8
BOLIG MED LEILIGHET - TERRENGSNITT