


(13 led-spotter)

+ 23 punkt  
+ fremlegg til 5 tafoer. } = 28 punkt.

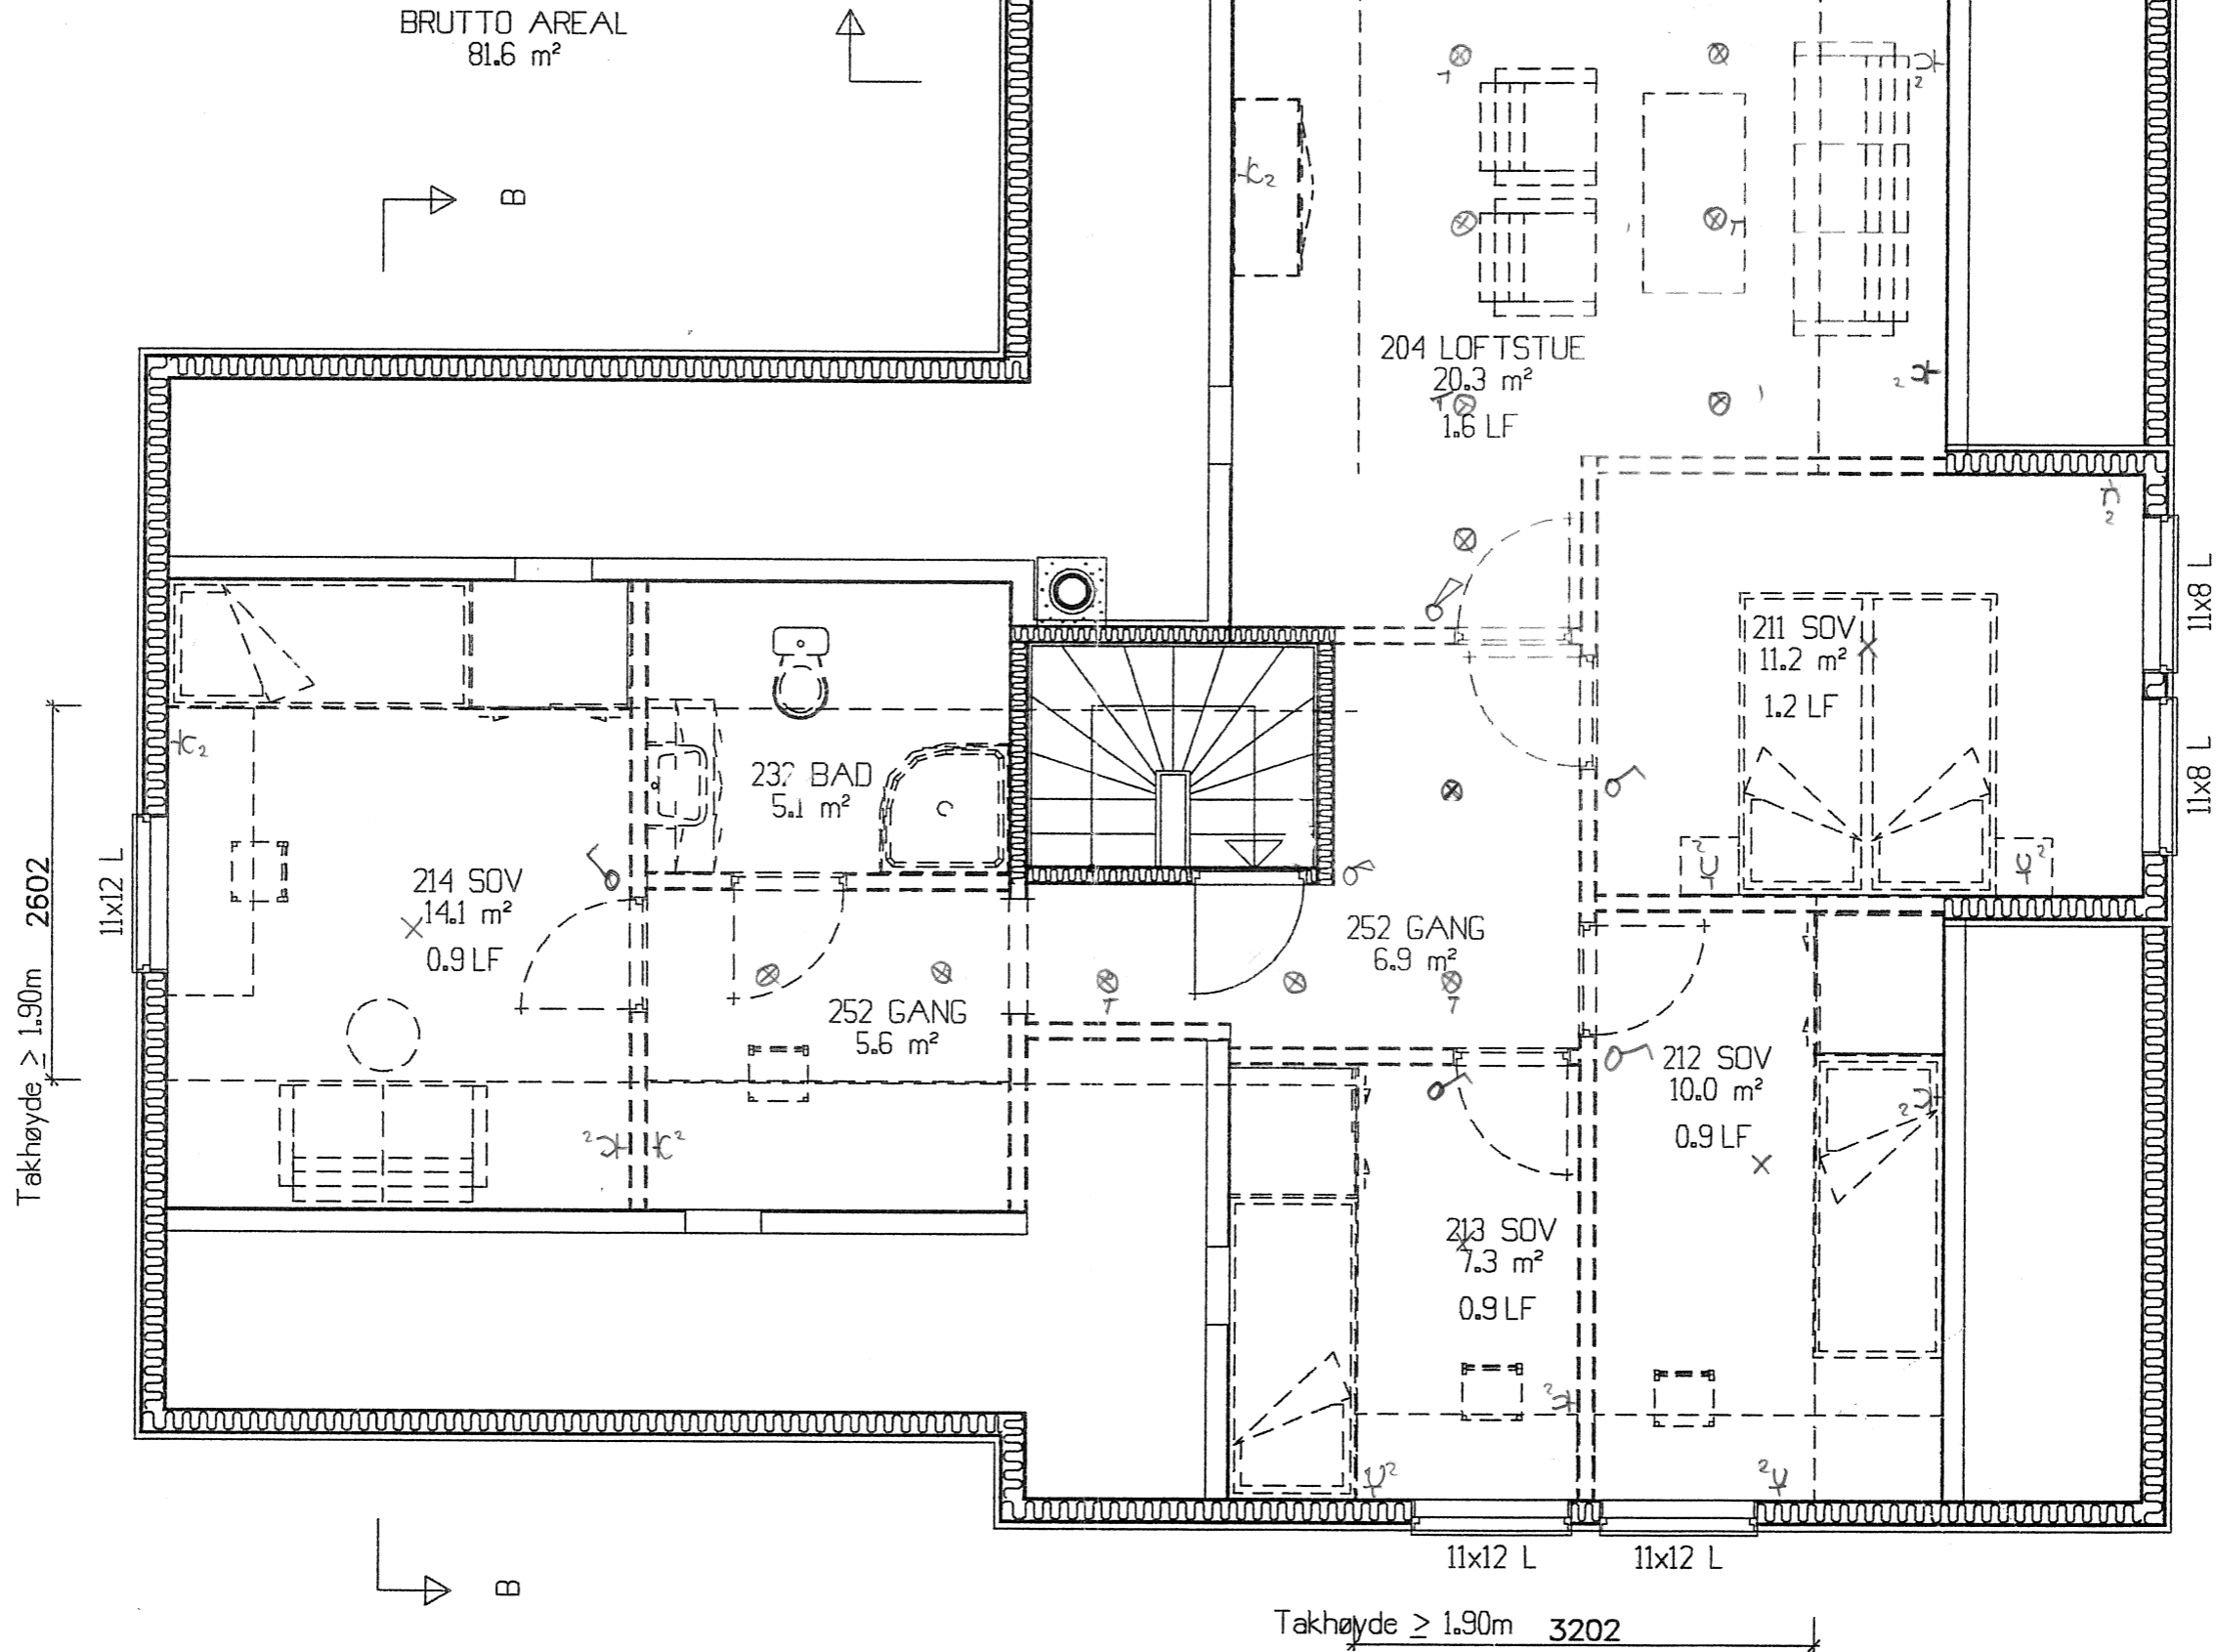

# LOFTPLAN