





Plan kjeller

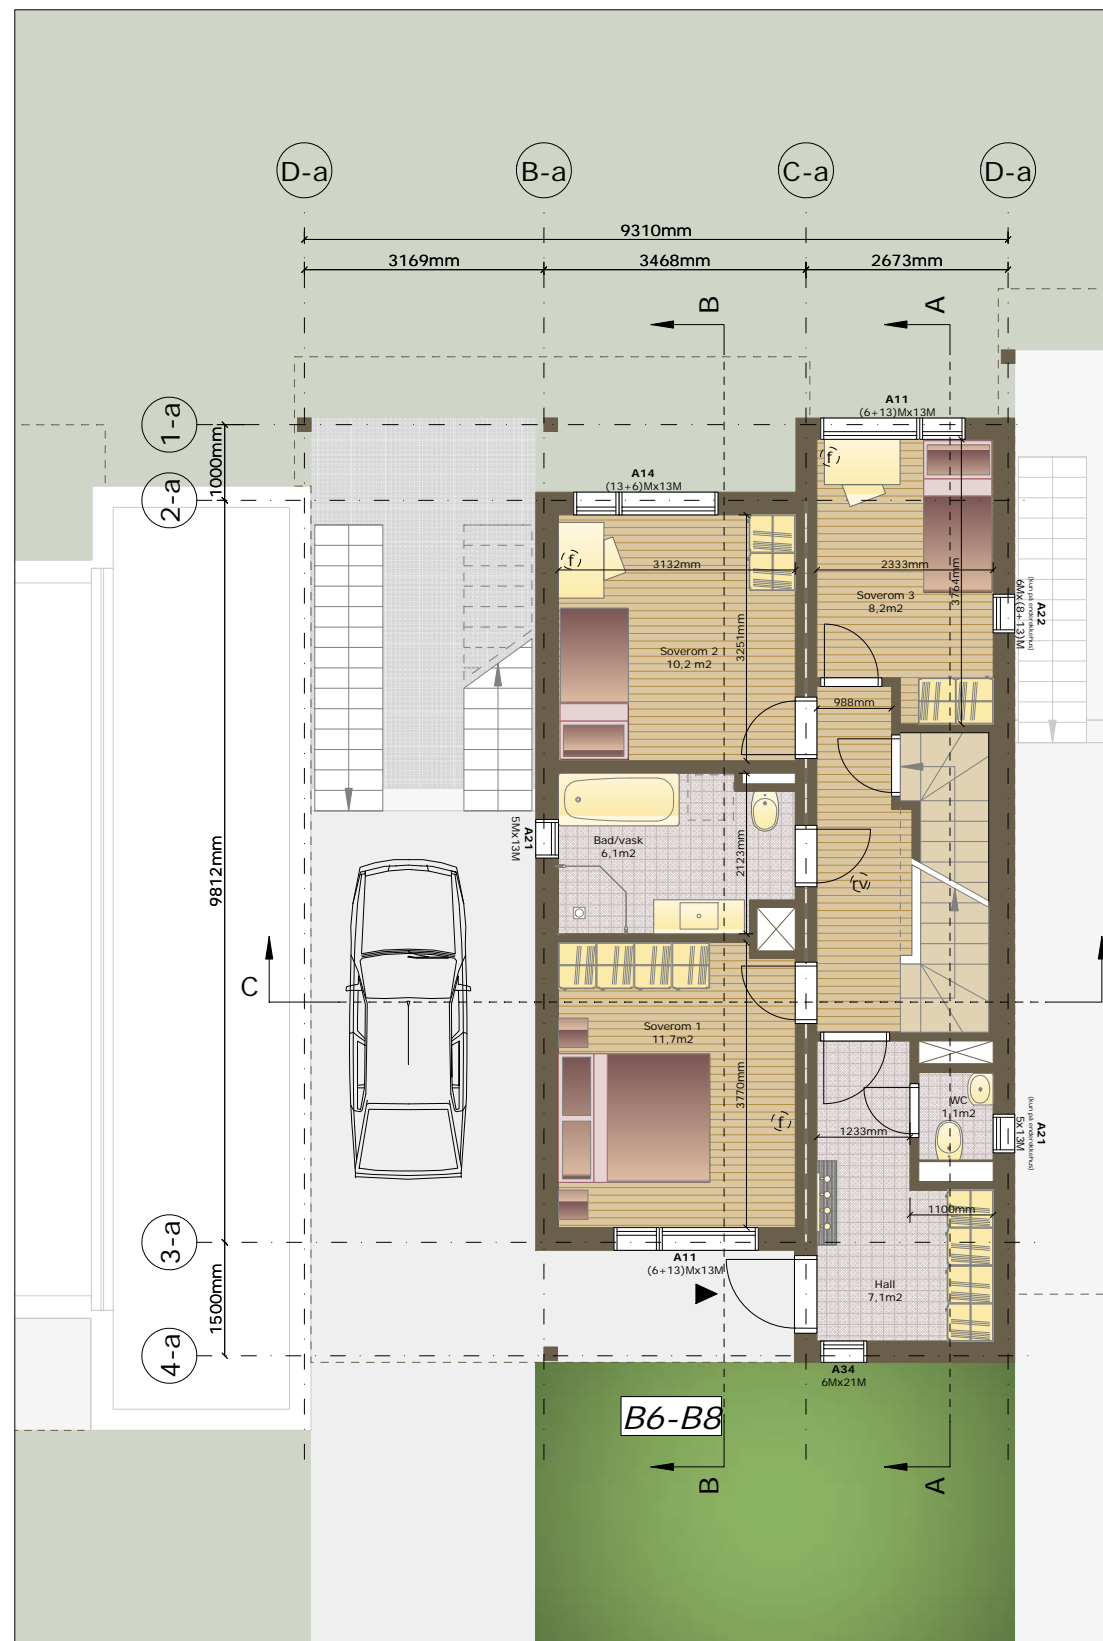

Plan 1. etasje

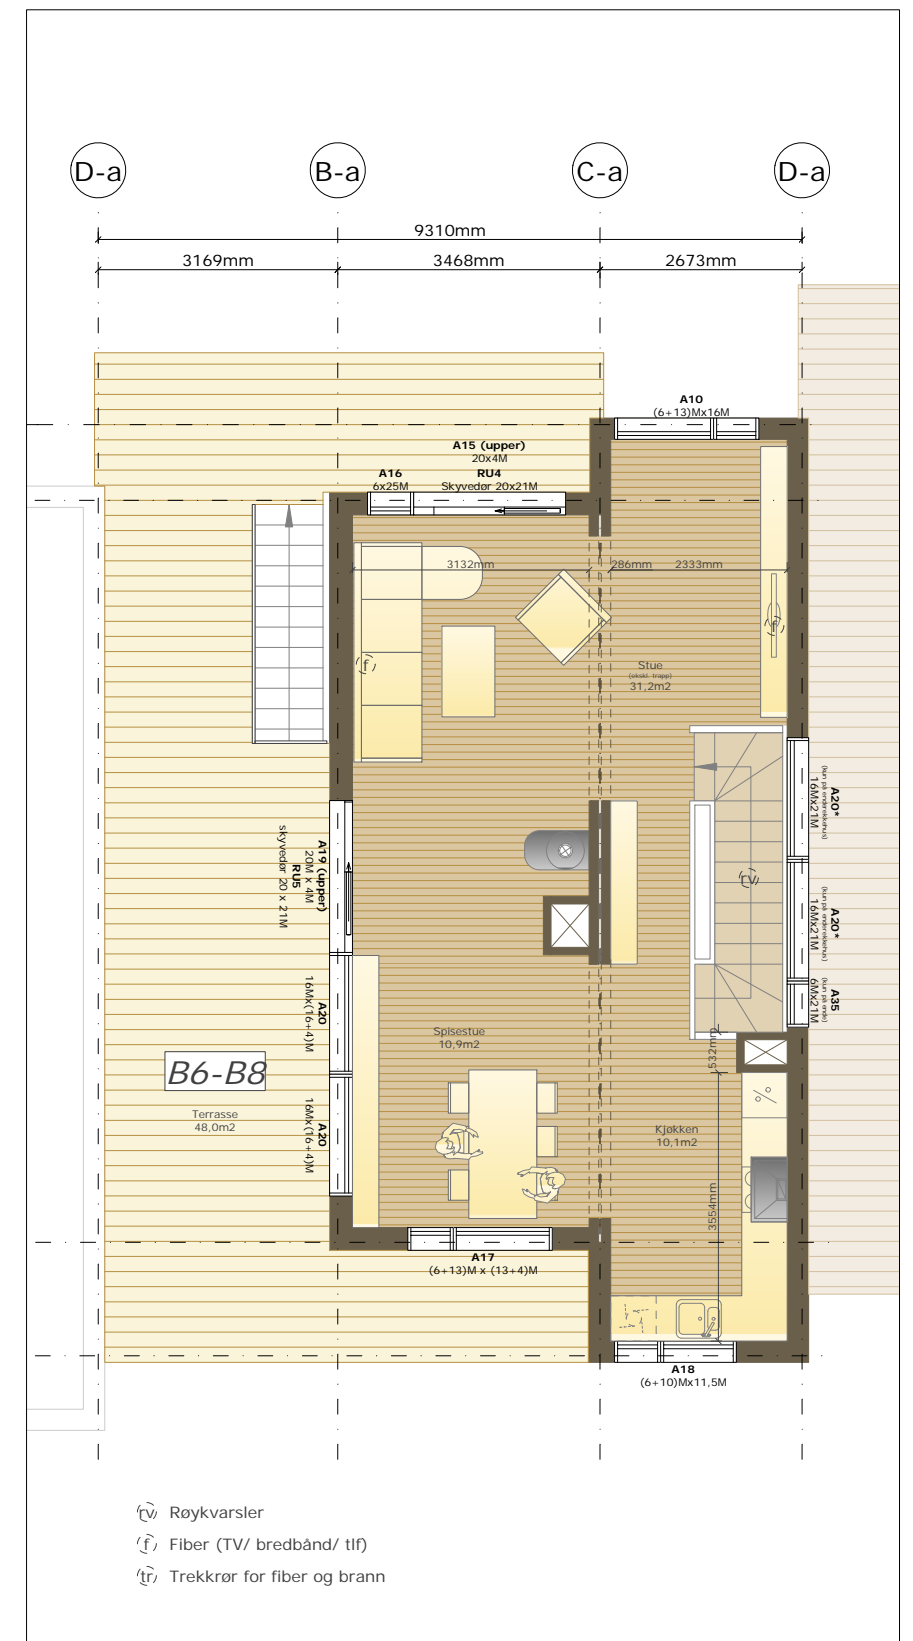

Plan 2. etasje

BRA for hus B6-B8:
 sokkel: 78,0 m²
 1. etasje: 60,0 m²
 2. etasje: 60,0 m²
 BRA åpent overbygget areal: 24,3 m²
 BRA parkering: 9,0 m²
 Samlet BRA (inkl parkering og åpent overbygd areal): 231,3 m²

BYA for hus B6-B8:
 BYA (ekskl. parkering) 104,2 m²
 BYA (inkl parkering) 113,2 m²

- Røykvarsler
- Fiber (TV/ bredbånd/ tlf)
- Trekkør for fiber og brann

Det tas forbehold om endringer.
 Alle høydeangivelser er foreløpige.

MERK: Vinduer i akse D-a kun på hus B8