



1:100 Fasade Vest


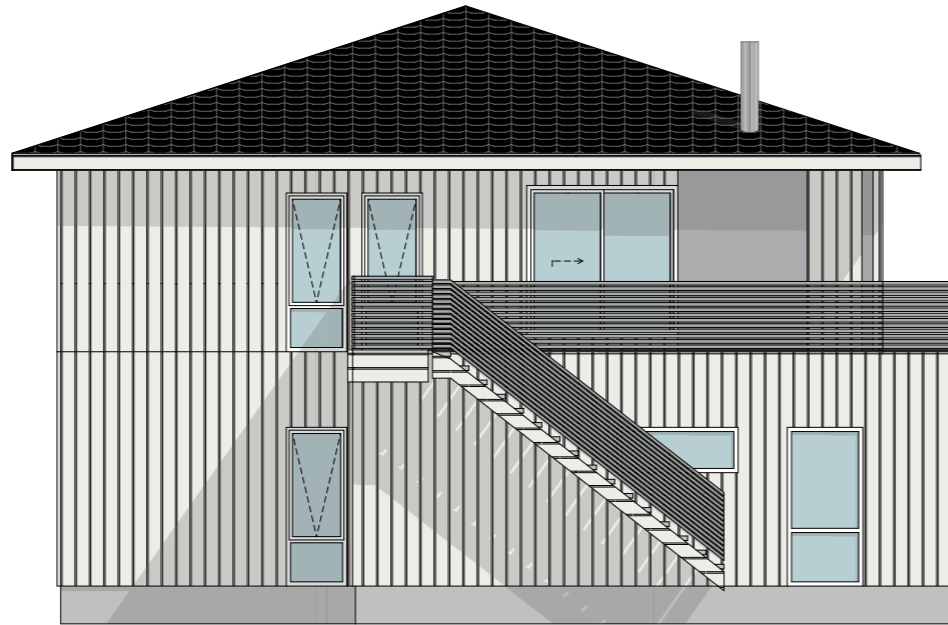


1:100 Fasade Sør

Index	Dato	Beskrivelse	Sign	Kontr.
Prosjekt:		Eidsbakkane, tomt: 27		
Tiltakshaver:		John C. Mæland		
Adresse:				
Postnr. Sted:				
Prosjekterende:		Design-Hus AS		
		Arabrottsvegen 19e tlf: 99 037 038		
		5515 Haugesund jan-sigurd@design-hus.no		
© Alle rettigheter tilhører Design-Hus AS, kopiering eller bruk av disse tegningene er forbudt uten skriftlig samtykke		Dato:		
		18.12.2013		
Tegning:		Fasade Nord og Vest	Målestokk:	
			1:100	
			Tegningsnr.:	
			A40-01	

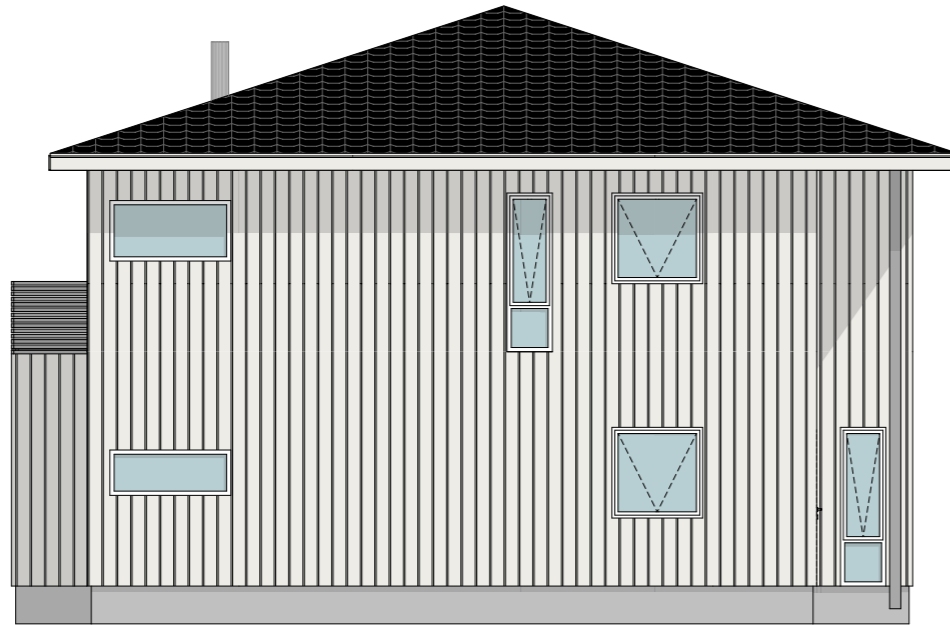

1:100 Fasade øst

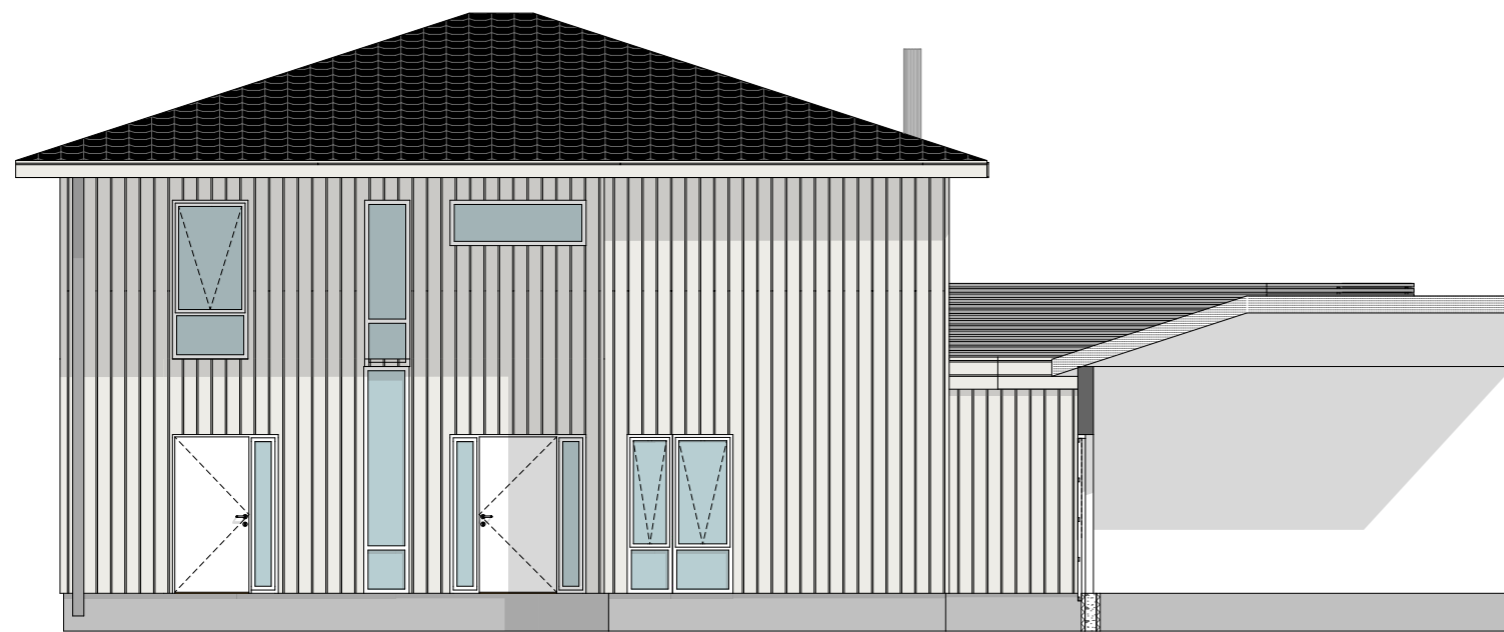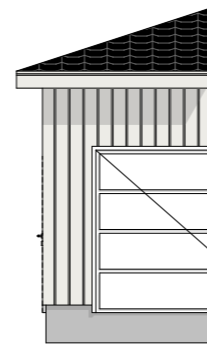

1:100 Fasade Nord

Index	Dato	Beskrivelse	Sign	Kontr.
Prosjekt: Eidsbakkane, tomt: 27				
Tiltakshaver: John C. Mæland Adresse Postnr. Sted				
Prosjekterende: Design-Hus AS Arabrotsvegen 19e 5515 Haugesund tlf: 99 037 038 jan-sigurd@design-hus.no				
<small>© Alle rettigheter tilhører Design-Hus AS, kopiering eller bruk av disse tegningene er forbudt uten skriftlig samtykke</small>				Dato: 18.12.2013
Tegning: Fasade Sør og Øst				Målestokk: 1:100 Tegningsnr.: A40-02