


Hovedplan BYA=180.6m² / Brutto=180,6m² / Bra=113,7m² + garasje

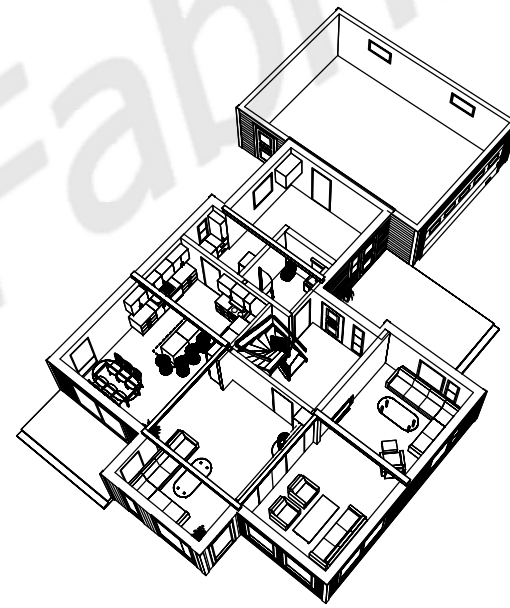

- C 19.08.2013 gs Dragere mm loft garasje
- B 07.08.2013gs Korr iflg.mail 06.08.13
- A 24.06.2013gsunnKorr.iflg.mail 19.06.13


Tiltakshaver: <b>Marion og Edvin Kristensen</b>		DATA DESIGN SYSTEM	
Enebolig m/ garasje			
Byggeadr.: Bålmoen tomt 28			
Gnr: 151 Bnr: 476		Byggekommune: Lindesnes	
Plan og perspektiv		Dato: 22.05.2013	Arkiv: Sign:
		KONTROLL:	K1321 GS
		Skisse: GS	Mål: Tegn:
		Arb:	1:100 501
		Tekn:	




www.konsmohus.no  
Tlf.: 38 28 13 00  
4525 Konsmo




Tegningen må hverken helt eller delvis kopieres eller benyttes ved utførelse av arbeider som Konsmo Fabrikker AS ikke medvirker i.

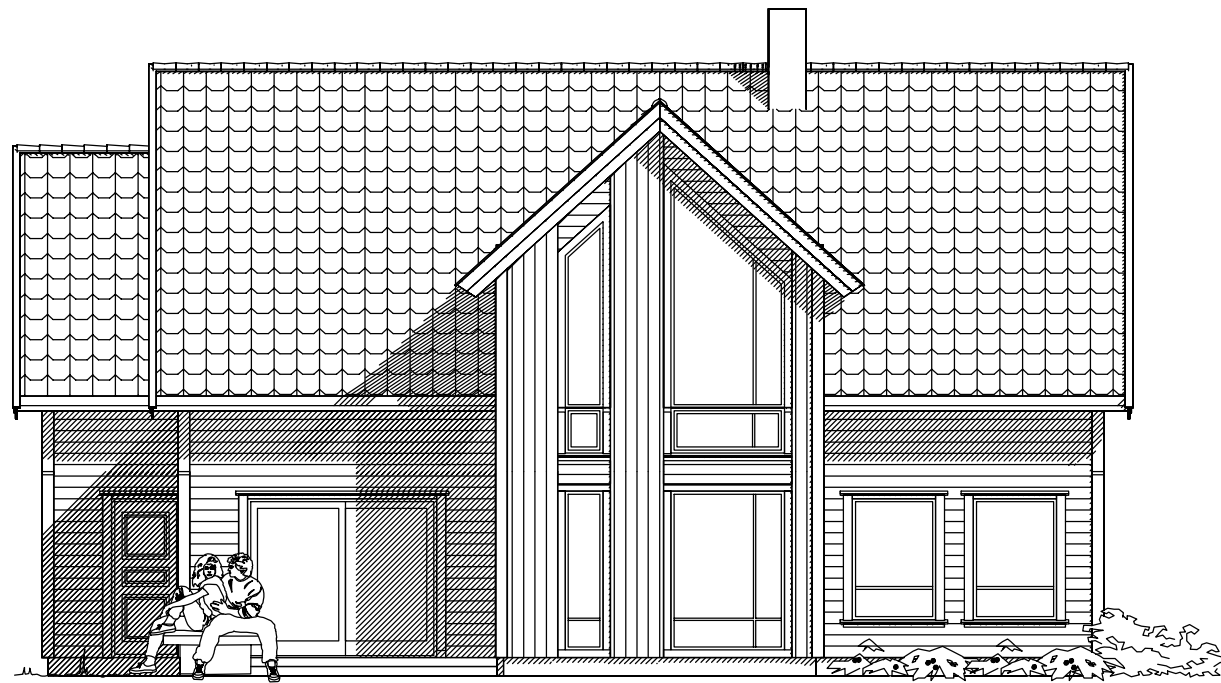

Fasade nord-vest

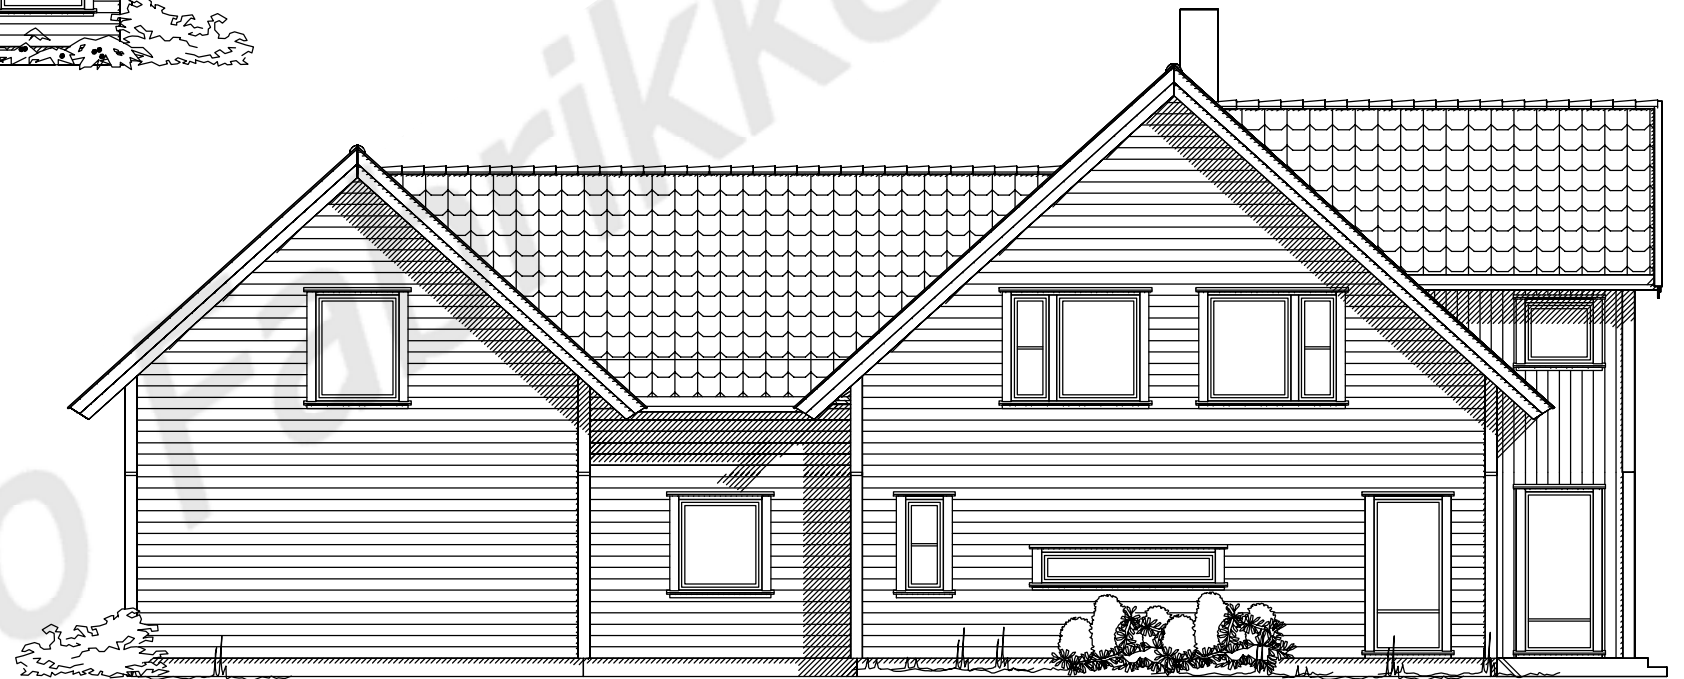

Fasade nord-øst






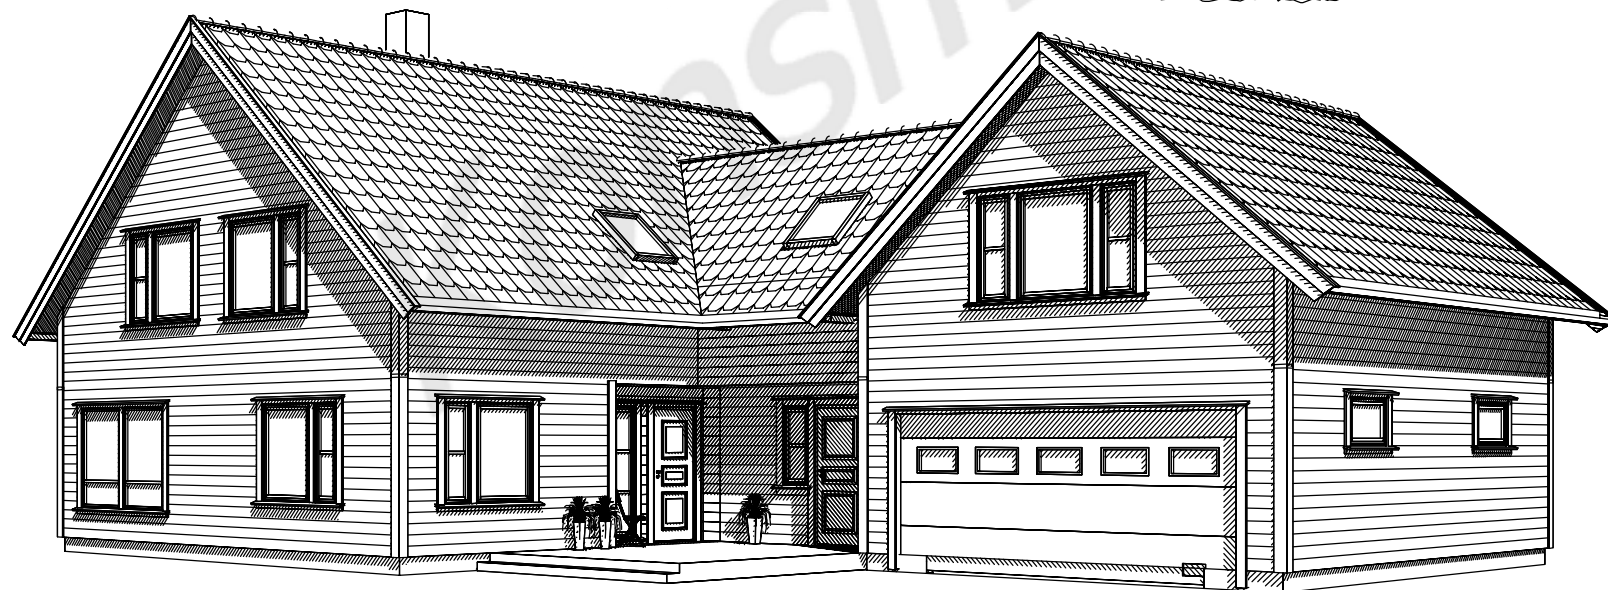


B 07.08.2013gs Korr iflg.mail 06.08.13  
 A 24.06.2013gs Korr.iflg.mail 19.06.13

Tiltakshaver: <b>Marion og Edvin Kristensen</b>			
Enebolig m/ garasje			
Byggeadr.: Bålmoen tomt 28			
Gnr: 151 Bnr: 476		Byggekommune: Lindesnes	
Fasader		Dato: 02.05.2013	Arkiv: Sign:
 		KONTROLL:	K1321 GS
		Skisse: GS	Mål: Tegn:
		Arb:	1:100 502
		Tekn:	

www.konsmohus.no  
 Tlf.: 38 28 13 00  
 4525 Konsmo


Tegningen må hverken helt eller delvis kopieres eller benyttes ved utførelse av arbeider som Konsmo Fabrikker AS ikke medvirker i.

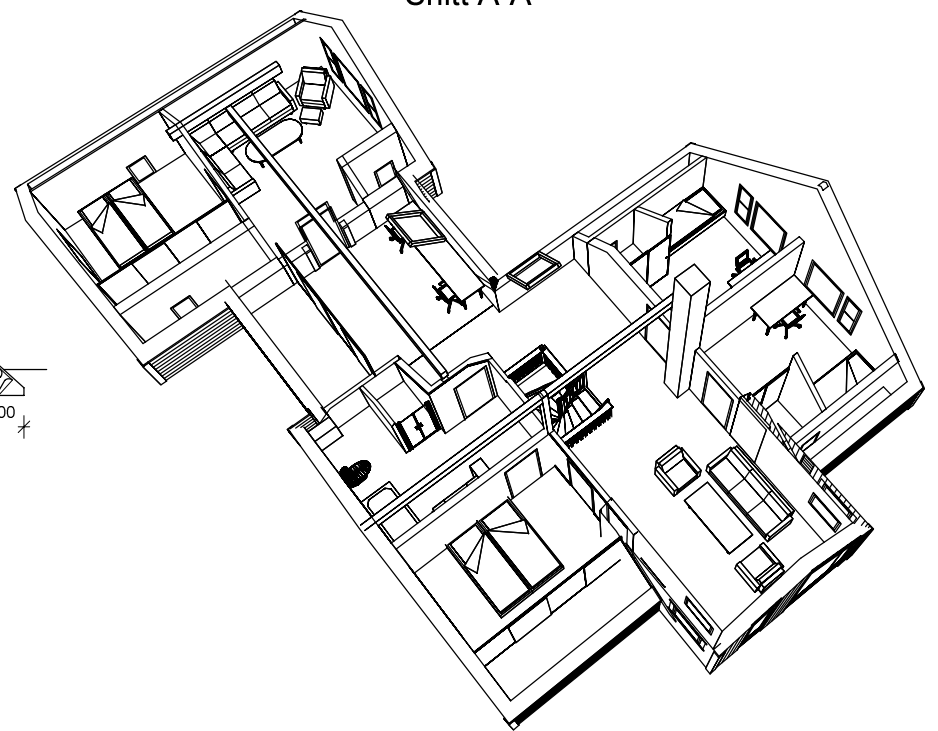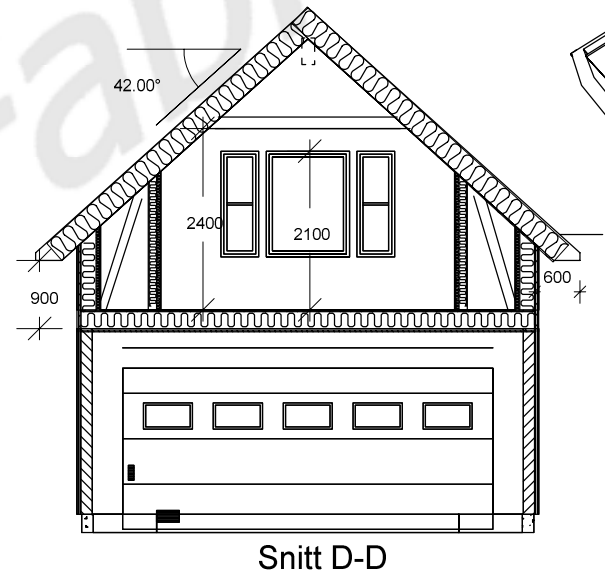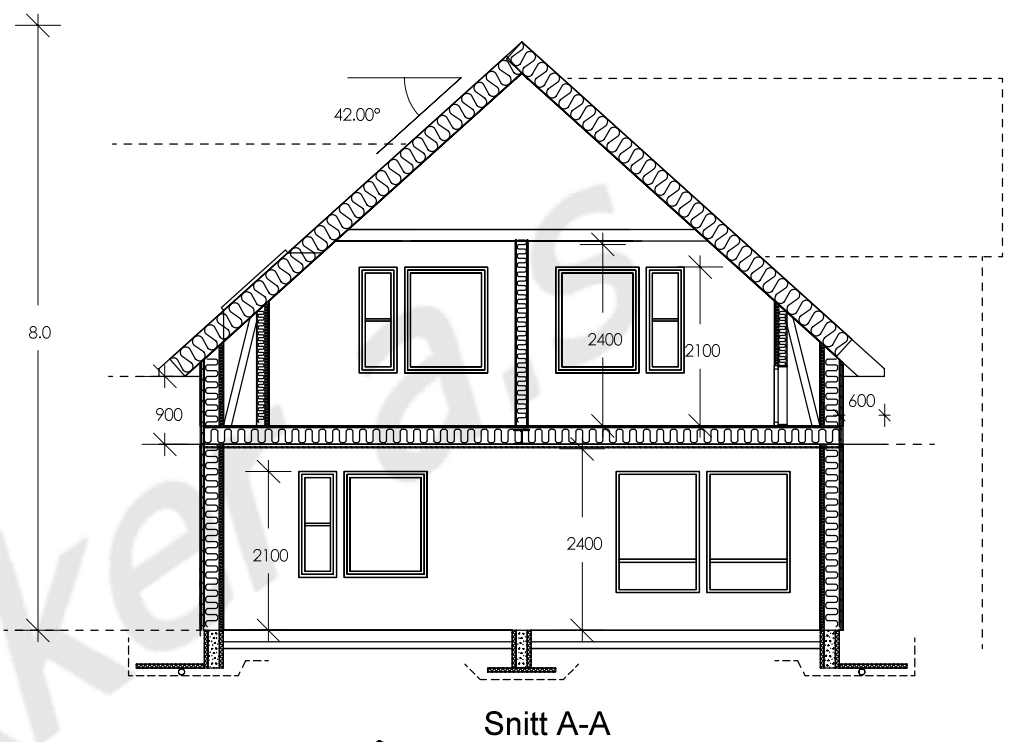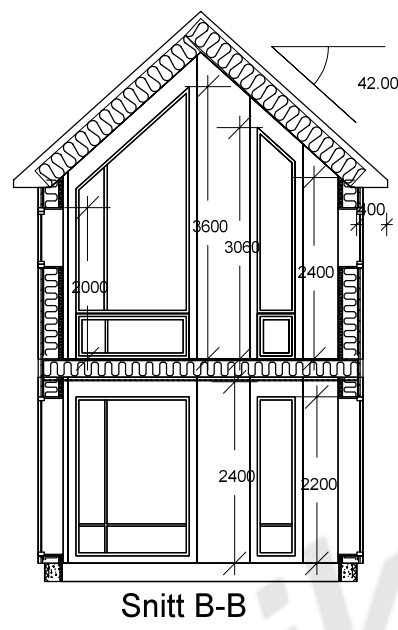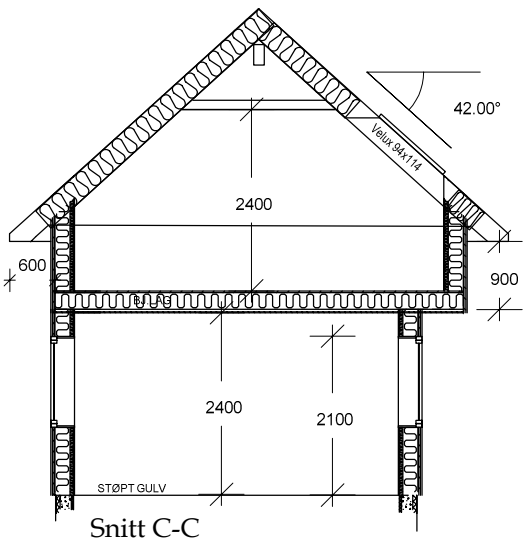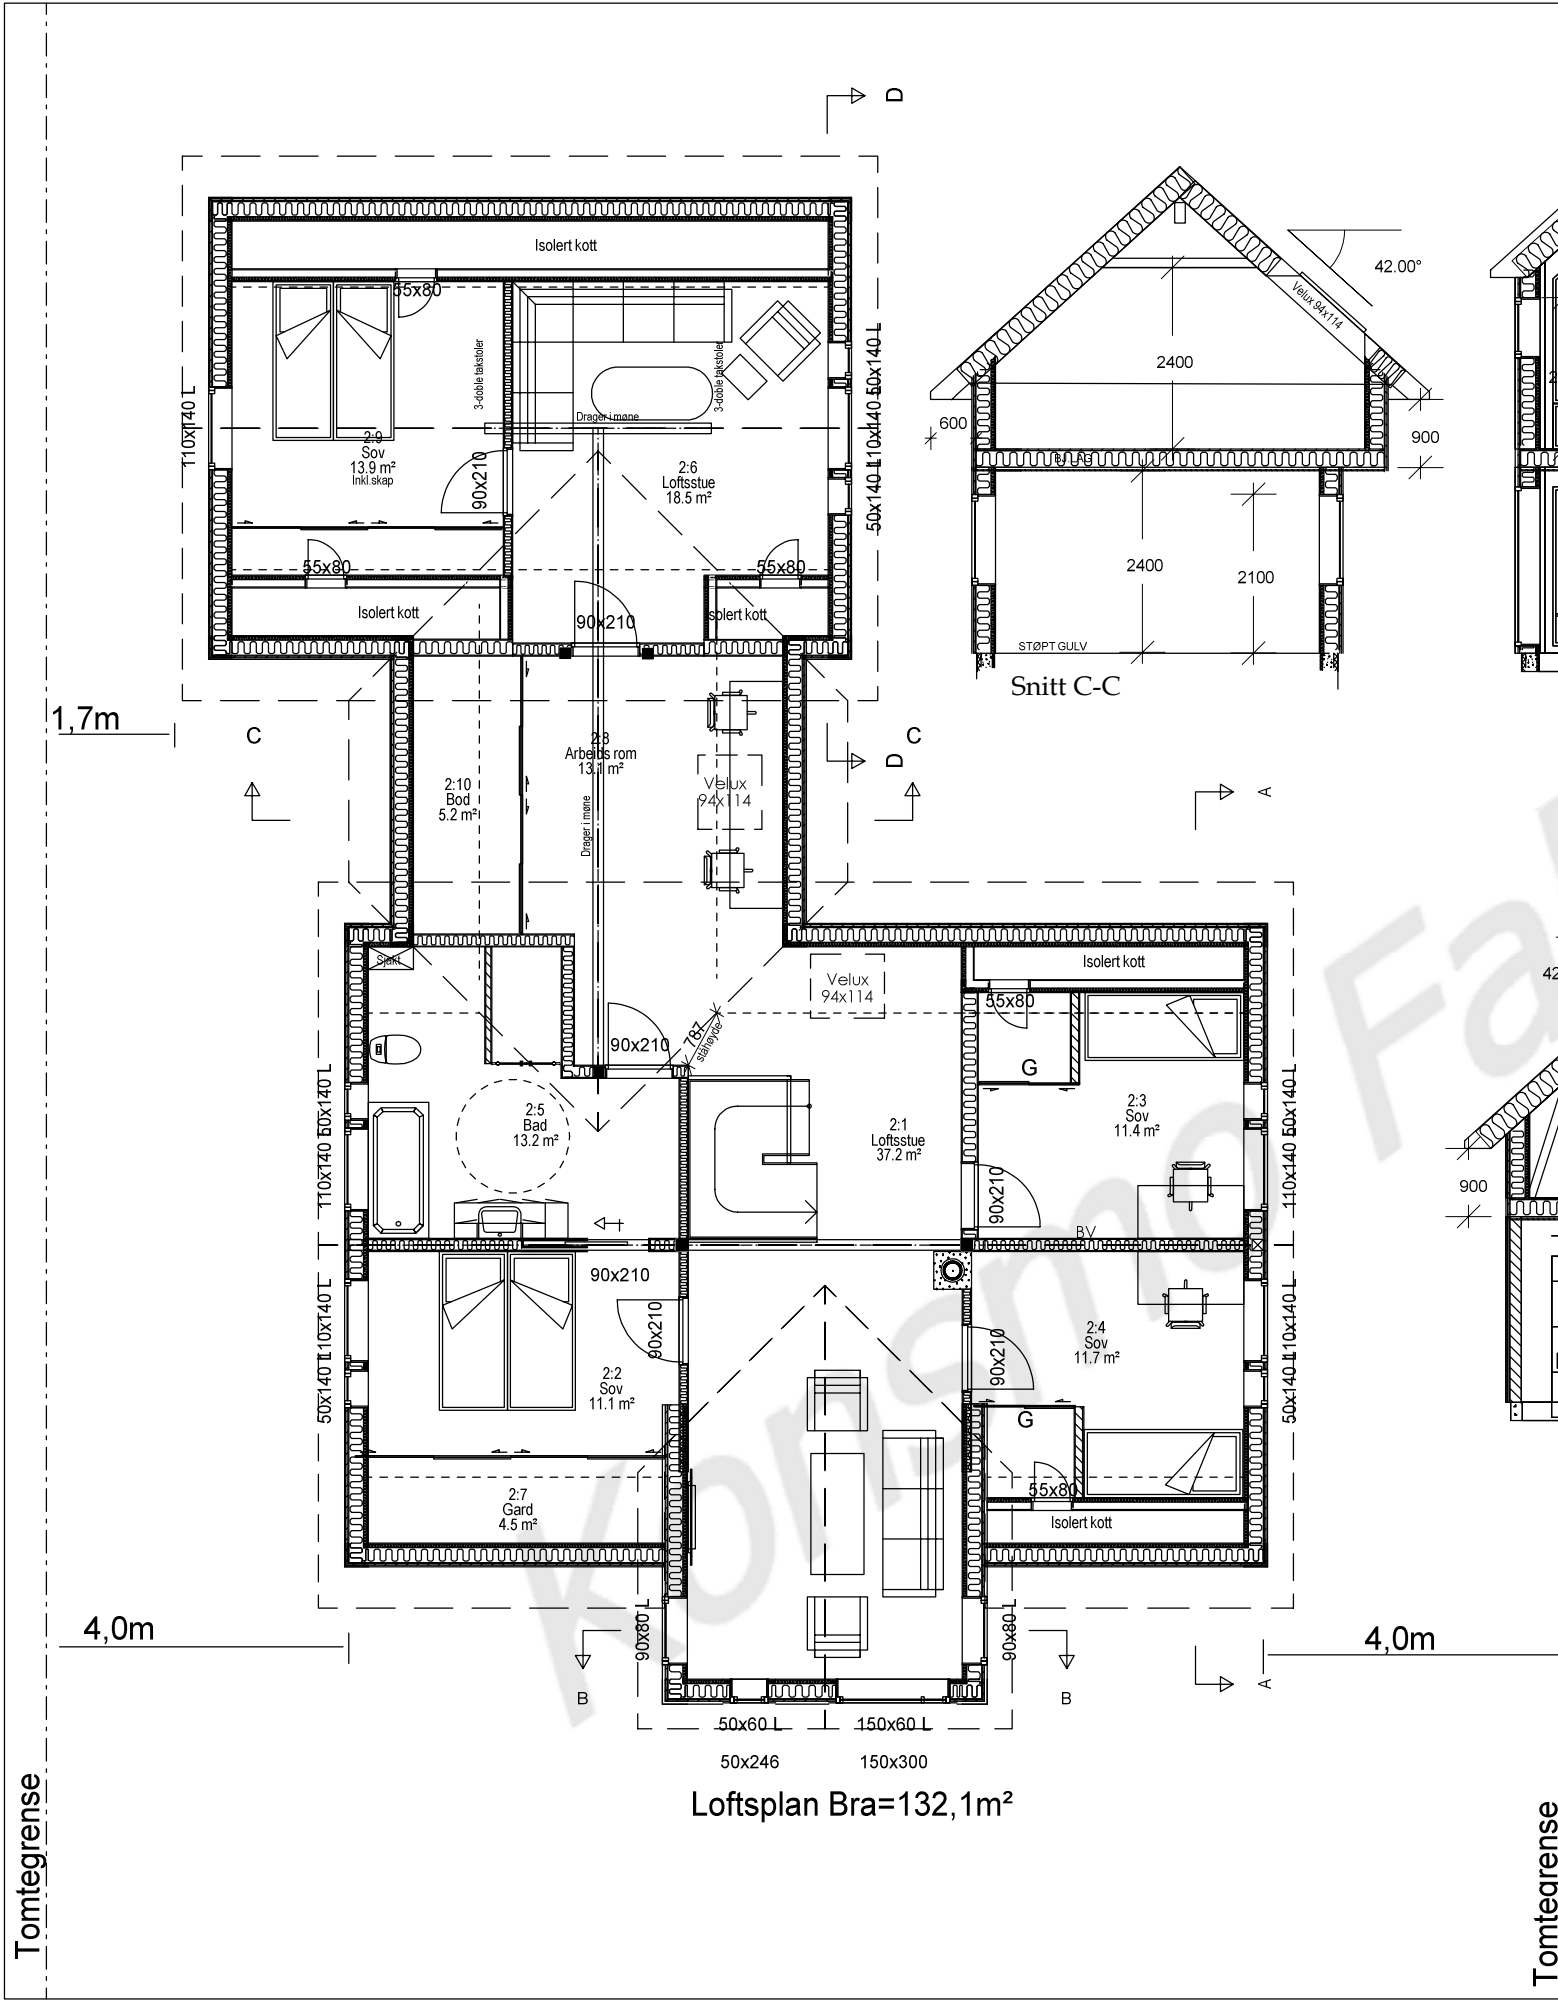


- C 19.08.2013 gs Dragere mm loft garasje
- B 07.08.2013gs Korr iflg.mail 06.08.13
- A 24.06.2013gs Korr.iflg.mail 19.06.13

Tiltakshaver: <b>Marion og Edvin Kristensen</b>		DATA DESIGN SYSTEM	
Enebolig m/ garasje			
Byggeadr.: Bålmoen tomt 28		Byggekommune: Lindesnes	
Gnr: 151	Bnr: 476	Dato: 22.05.2013	Arkiv: Sign:
Plan og snitt		KONTROLL:	K1321 GS
 		Skisse: GS	Mål: Tegn:
		Arb:	1:100 503
		Tekn:	

Tegningen må hverken helt eller delvis kopieres eller benyttes ved utførelse av arbeider som Konsmo Fabrikker AS ikke medvirker i.

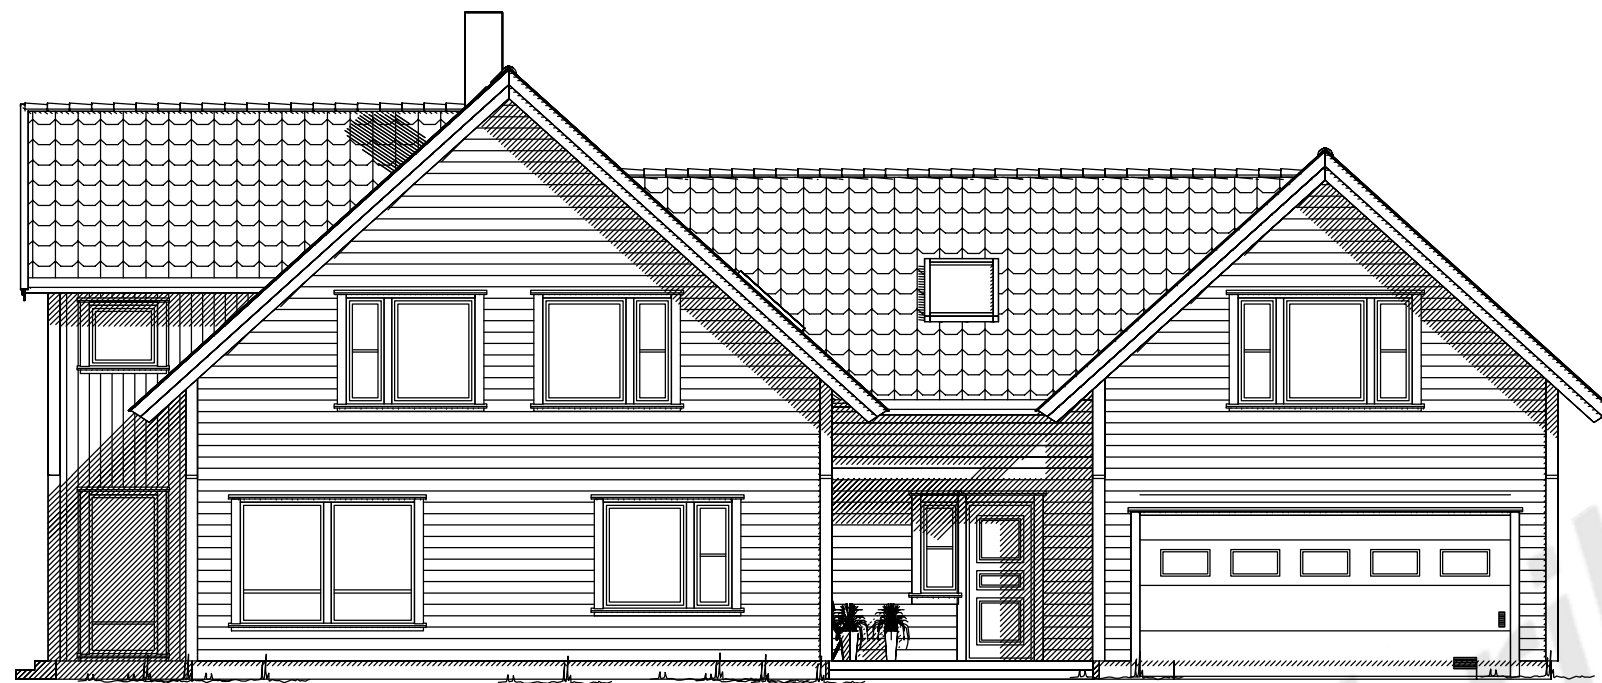

Fasade sør vest

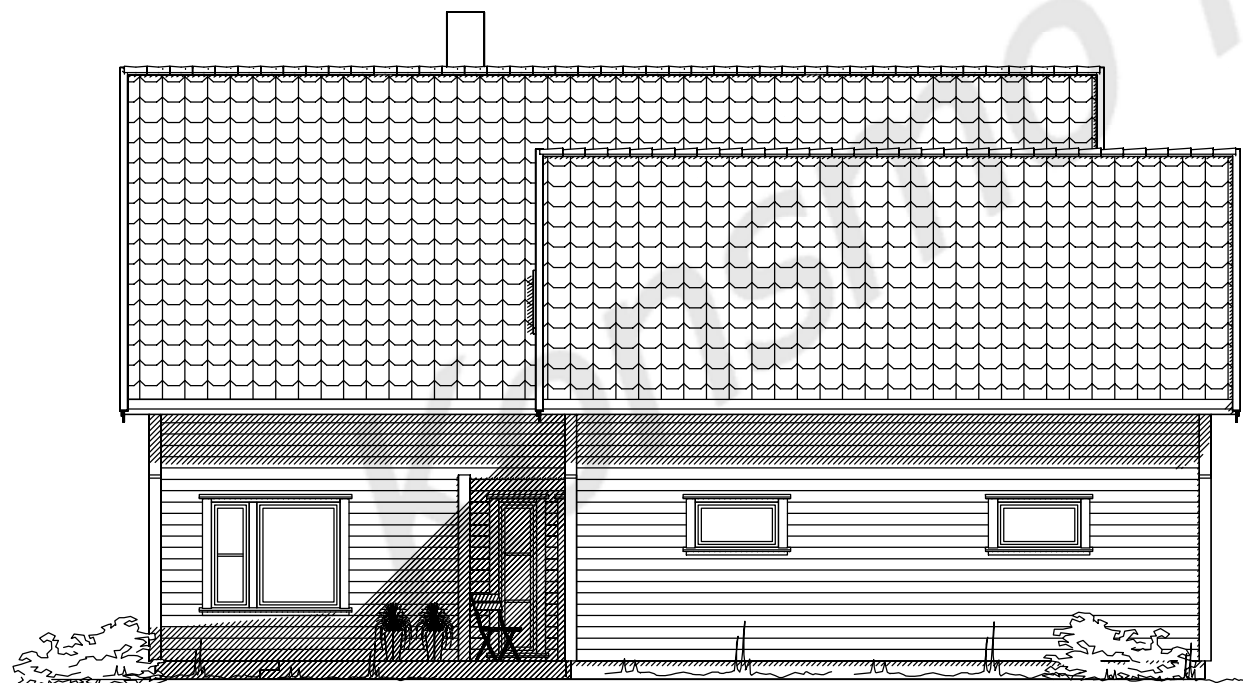

Fasade sør-øst



B 07.08.2013gs Korr iflg.mail 06.08.13  
 A 24.06.2013gs Korr.iflg.mail 19.06.13

DATA DESIGN SYSTEM

Tiltakshaver: **Marion og Edvin Kristensen**

Enebolig m/ garasje

Byggeadr.: Bålmoen tomt 28

Gnr: 151 Bnr: 476

Byggekommune: Lindesnes

Fasader

Dato: 22.05.2013

Arkiv: Sign:

KONTROLL:

K1321 GS

Skisse: GS

Mål: Tegn:

Arb:

1:100 504

Tekn:



www.konsmohus.no  
 Tlf.: 38 28 13 00  
 4525 Konsmo



Tegningen må hverken helt eller delvis kopieres eller benyttes ved utførelse av arbeider som Konsmo Fabrikker AS ikke medvirker i.