


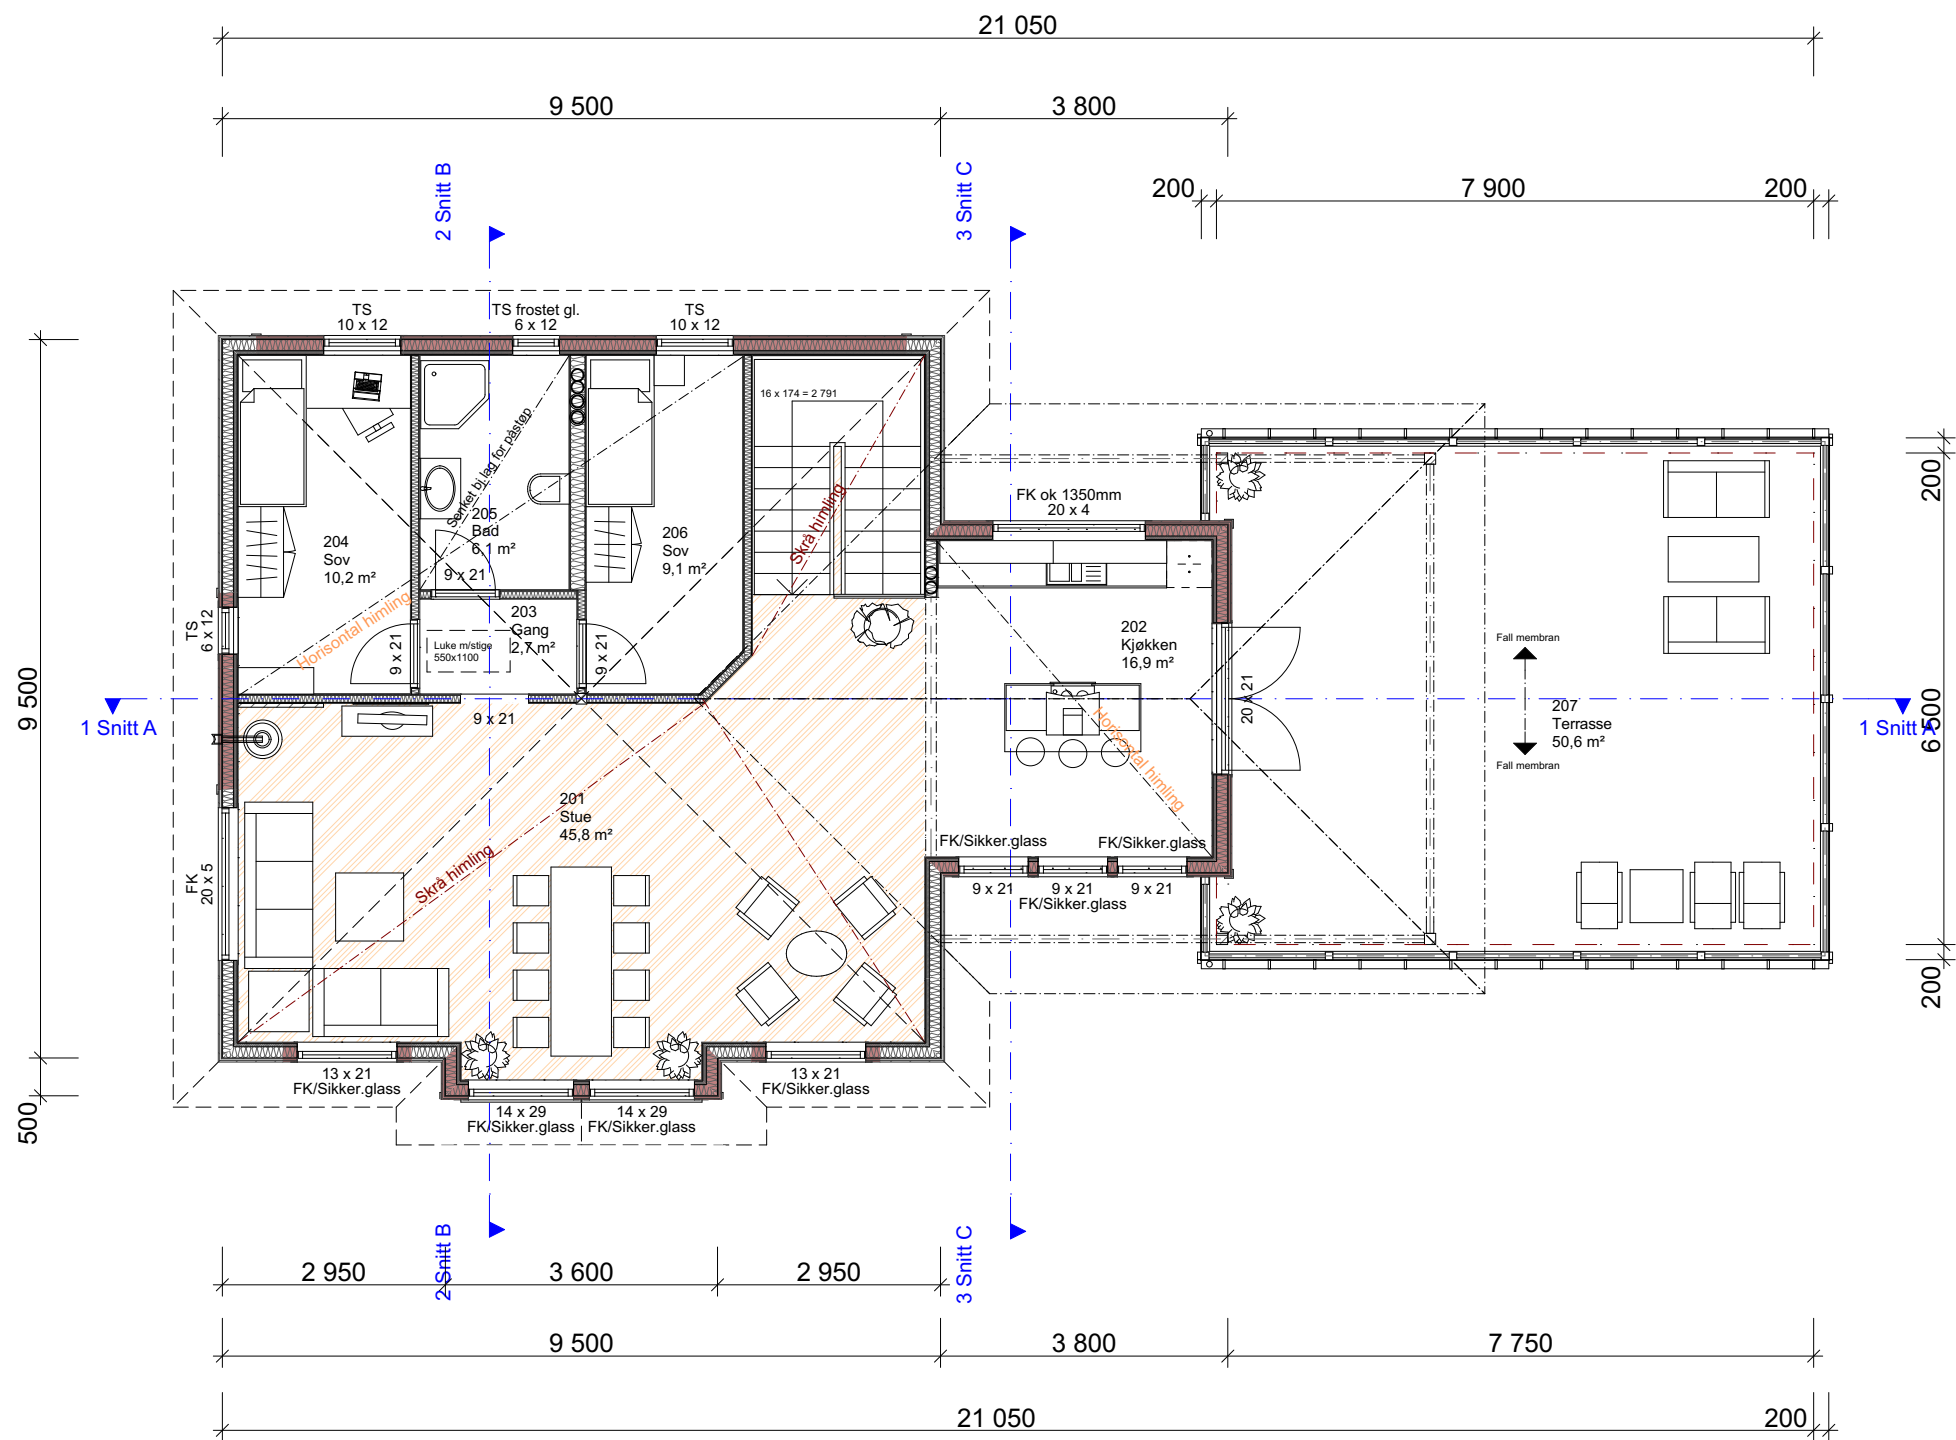

Plan 2. etasje

Anmerkninger

13.08.2015	Huset heves 1m.	DP
14.07.2015	Fasadeplater på garasjen.	DP
23.06.2015	Diverse.	DP
28.04.2015	Diverse.	DP
15.04.2015	Diverse.	DP
Rev. dato		Sign.




Plan 2.etg.

PROSJEKTNR.: 2015101

HUSTYPE.: Jotunheim B


TILTAKEHVER	G.NR.	B.NR.	BRA. 1. ETG. m/garasje
Sveinove Ottesen og Helen Sønsteby	4	21	148,8m²
BYGGEADRESSE	FESTENUMMER		BRA. 2. ETG.
Galtaveien, Voll Sørbo	--		100,0m²
POSTNUMMER	POSTSTED		BRA. garasje
4159	Rennesøy		---m²
KOMMUNE			BRA KJELLER
Rennesøy			83,9 m²
DATO	MALESTOKK	TEGNET	BYA - bolig + garasje
22.1.2015	1:100, 1:200	IT	162,5m²
			BRA.TOT.
			332,7m²

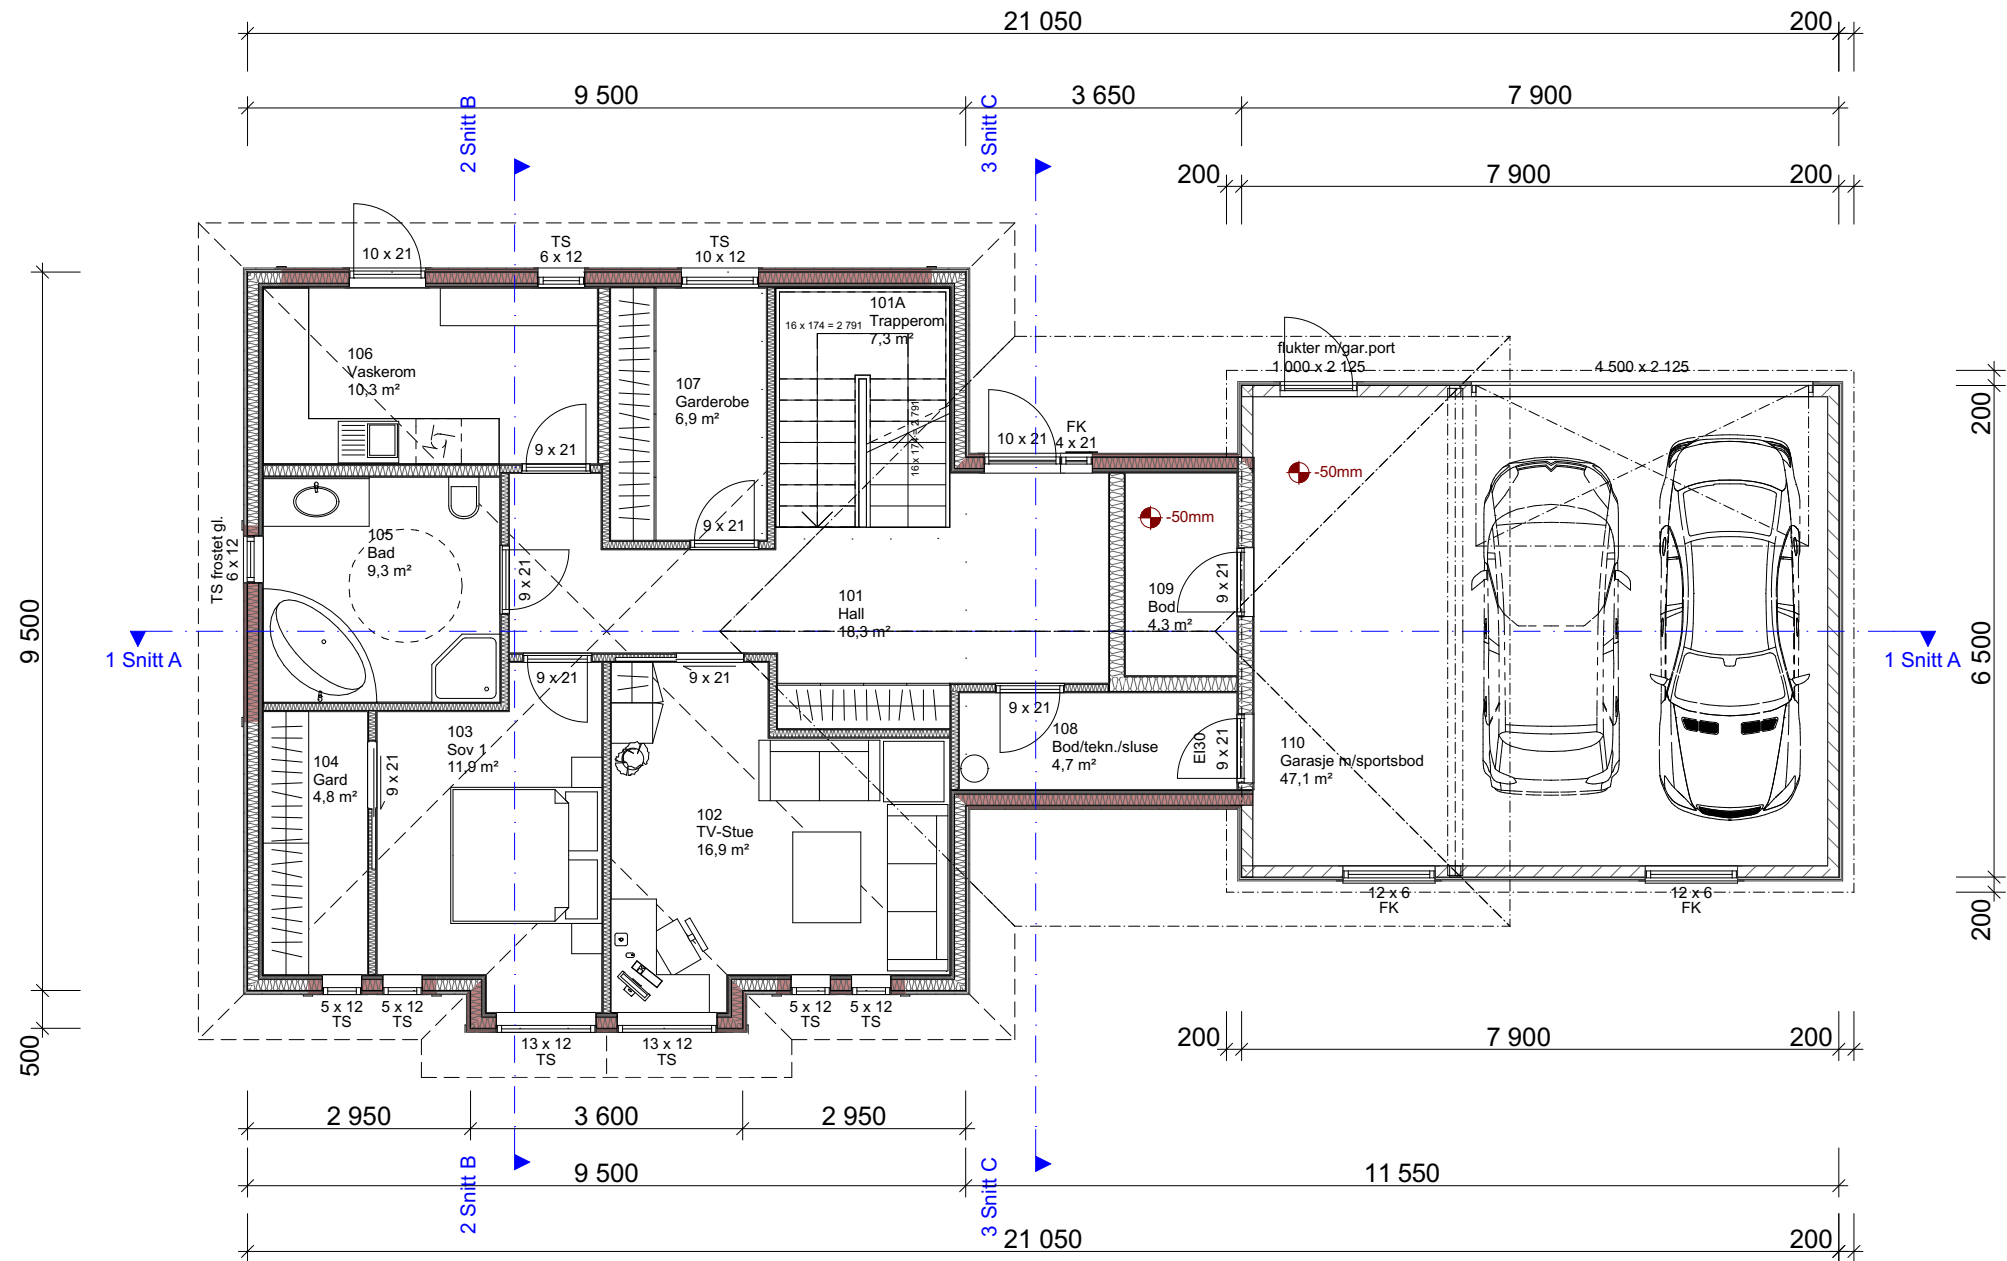

Plan 1.etg.

Anmerkninger

- Yttervegger**
- Betongvegg m/trykkfast isol. og 48mm påføring.
 - 148mm+48mm påføring. 23mm lekt og trepanel
 - 148mm+48mm påføring. 23mm lekt og fasadeplater
 - 148mm (uisolert garasje) 23mm lekt og fasadeplater
 - 148mm+48mm påføring. (innervegg mot bod/garasje) Platekledning
- Innervegger**
- 98mm innv. bærevegg. 70mm isolasjon.
 - 148mm (evt. påforet) innv. bærevegg for rør.

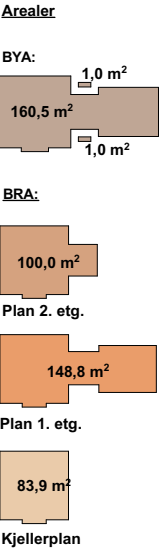


13.08.2015	Huset heves 1m.	DP
14.07.2015	Fasadeplater på garasjen.	DP
23.06.2015	Diverse.	DP
28.04.2015	Diverse.	DP
15.04.2015	Diverse.	DP
Rev. dato		Sign.



Plan 1.etg.

PROSJEKTNR.: 2015101		HUSTYPE.: Jotunheim B		
TILTAKSHAVER		G.NR.	B.NR.	BRA. 1. ETG. m/garasje
Sveinove Ottesen og Helen Sønsteby		4	21	148,8m²
BYGGEADRESSE		FESTENUMMER		BRA. 2. ETG.
Galtaveien, Voll Sørbo		--		100,0m²
POSTNUMMER	POSTSTED			BRA. garasje
4159	Rennesøy			---m²
KOMMUNE				BRA.KJELLER
Rennesøy				83,9 m²
DATO	MALESTOKK	TEGNET	BYA - bolig + garasje	BRA.TOT.
22.1.2015	1:100, 1:1000	IT	162,5m²	332,7m²

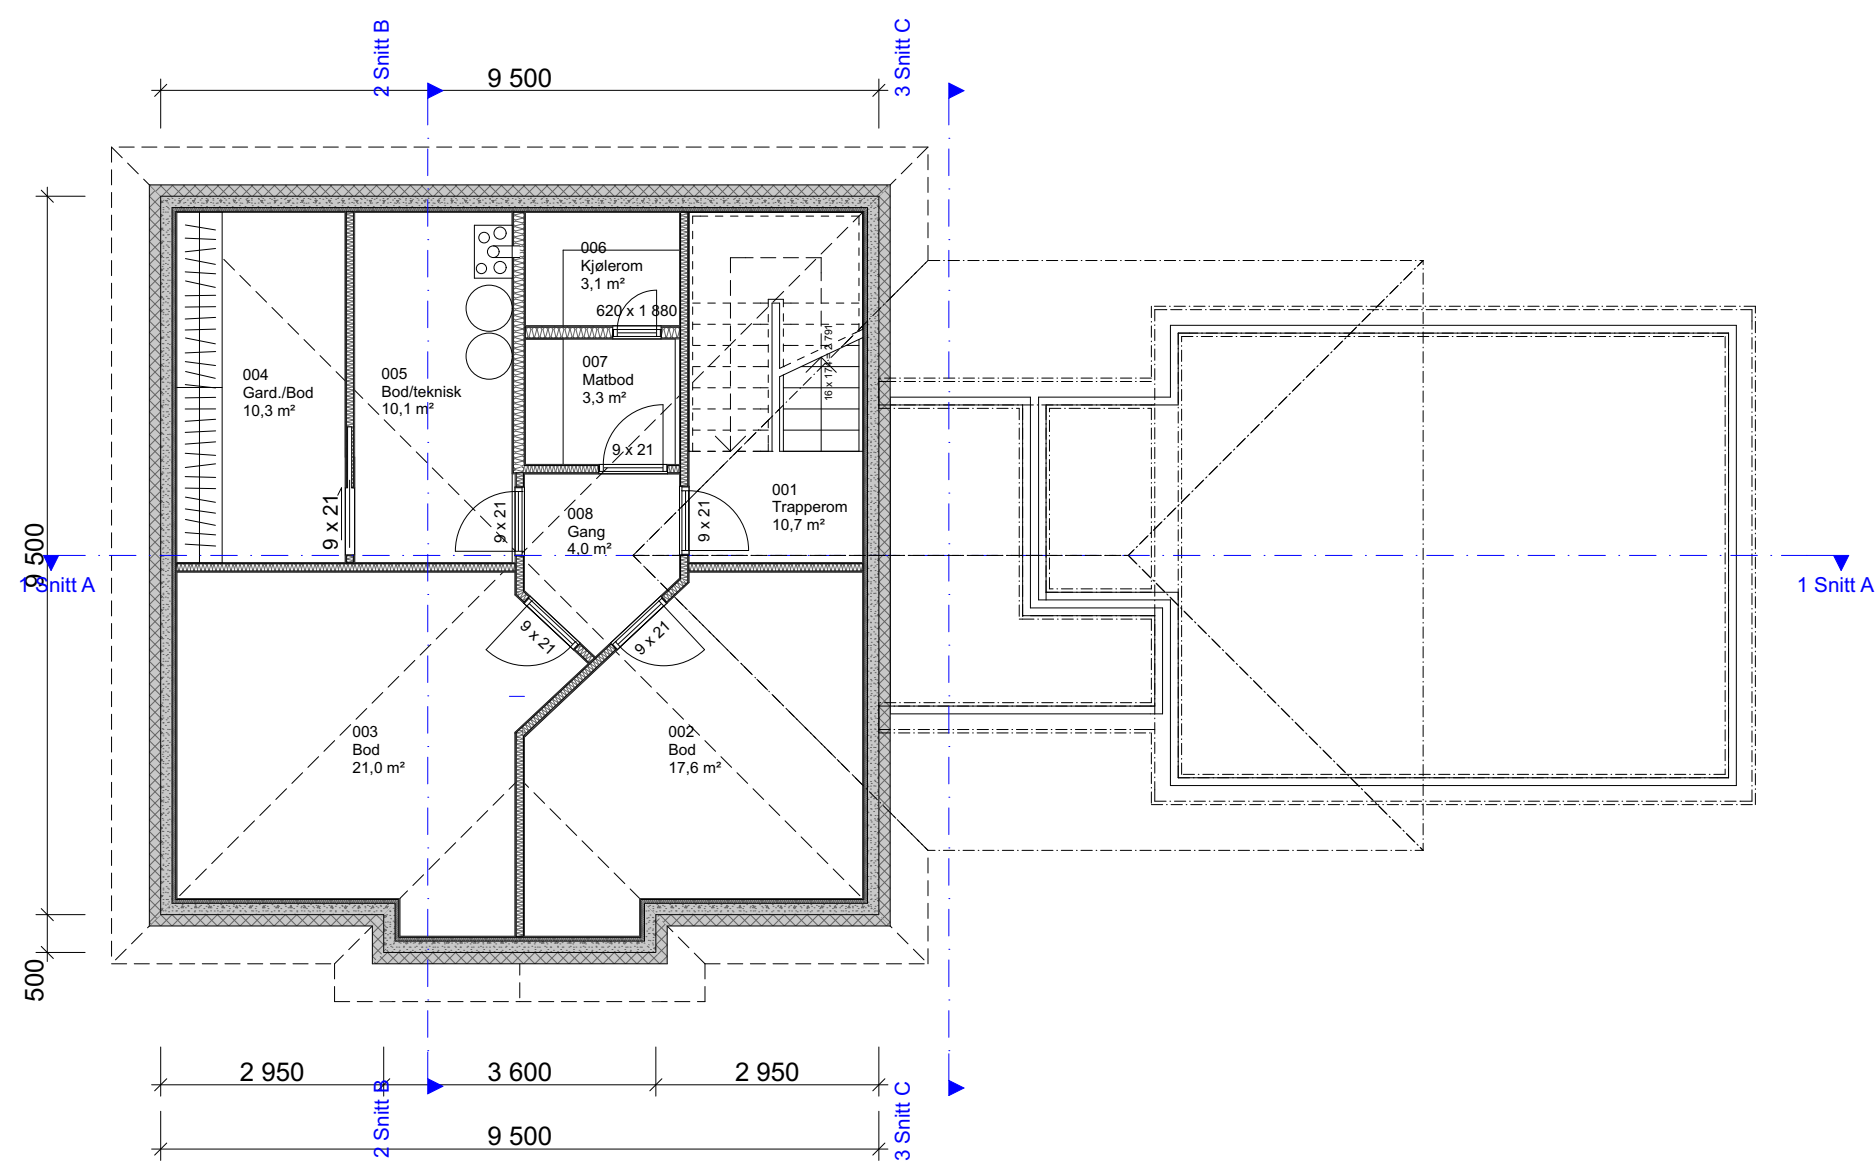

Kjellerplan

Anmerkninger		
13.08.2015	Huset heves 1m.	DP
14.07.2015	Fasadeplater på garasjen.	DP
23.06.2015	Diverse.	DP
28.04.2015	Diverse.	DP
15.04.2015	Diverse.	DP
Rev. dato		Sign.

TYROLERHUS

Kjellerplan

PROSJEKTNR.: 2015101

HUSTYPE.: Jotunheim B

TILTAKSHAVER	G.NR.	B.NR.	BRA. 1. ETG. m/garasje
Sveinove Ottesen og Helen Sønsteby	4	21	148,8m²
BYGGEADRESSE	FESTENUMMER		BRA. 2. ETG.
Galtaveien, Voll Sørbo	--		100,0m²
POSTNUMMER	POSTSTED		BRA. garasje
4159	Rennesøy		---m²
KOMMUNE			BRA KJELLER
Rennesøy			83,9 m²
DATO	MALESTOKK	TEGNET	BYA - bolig + garasje
22.1.2015	1:100, 1:1000	IT	162,5m²
			BRA.TOT.
			332,7m²