


Plan 1.etg.

Skisseforslag


	Tiltakshaver:	Elisabeth Eie		
	Byggeplass:	Ormøy		
	Kommune:	Stavanger	G.nr: 7	B.nr: 1567
	Tegn:	HMB	Arkitekt:	
Dato:	09.08.07	Tegn.nr:	501	Type:
Mål:	1 : 100	Prosjekt nr:	eiel	Spes.
				www.iht.no

Tegningen må verken helt eller delvis kopieres eller benyttes ved utførelse av arbeider som ARKITEKTKONTORET IHT AS ikke medvirker i.



IHT

www.iht.no

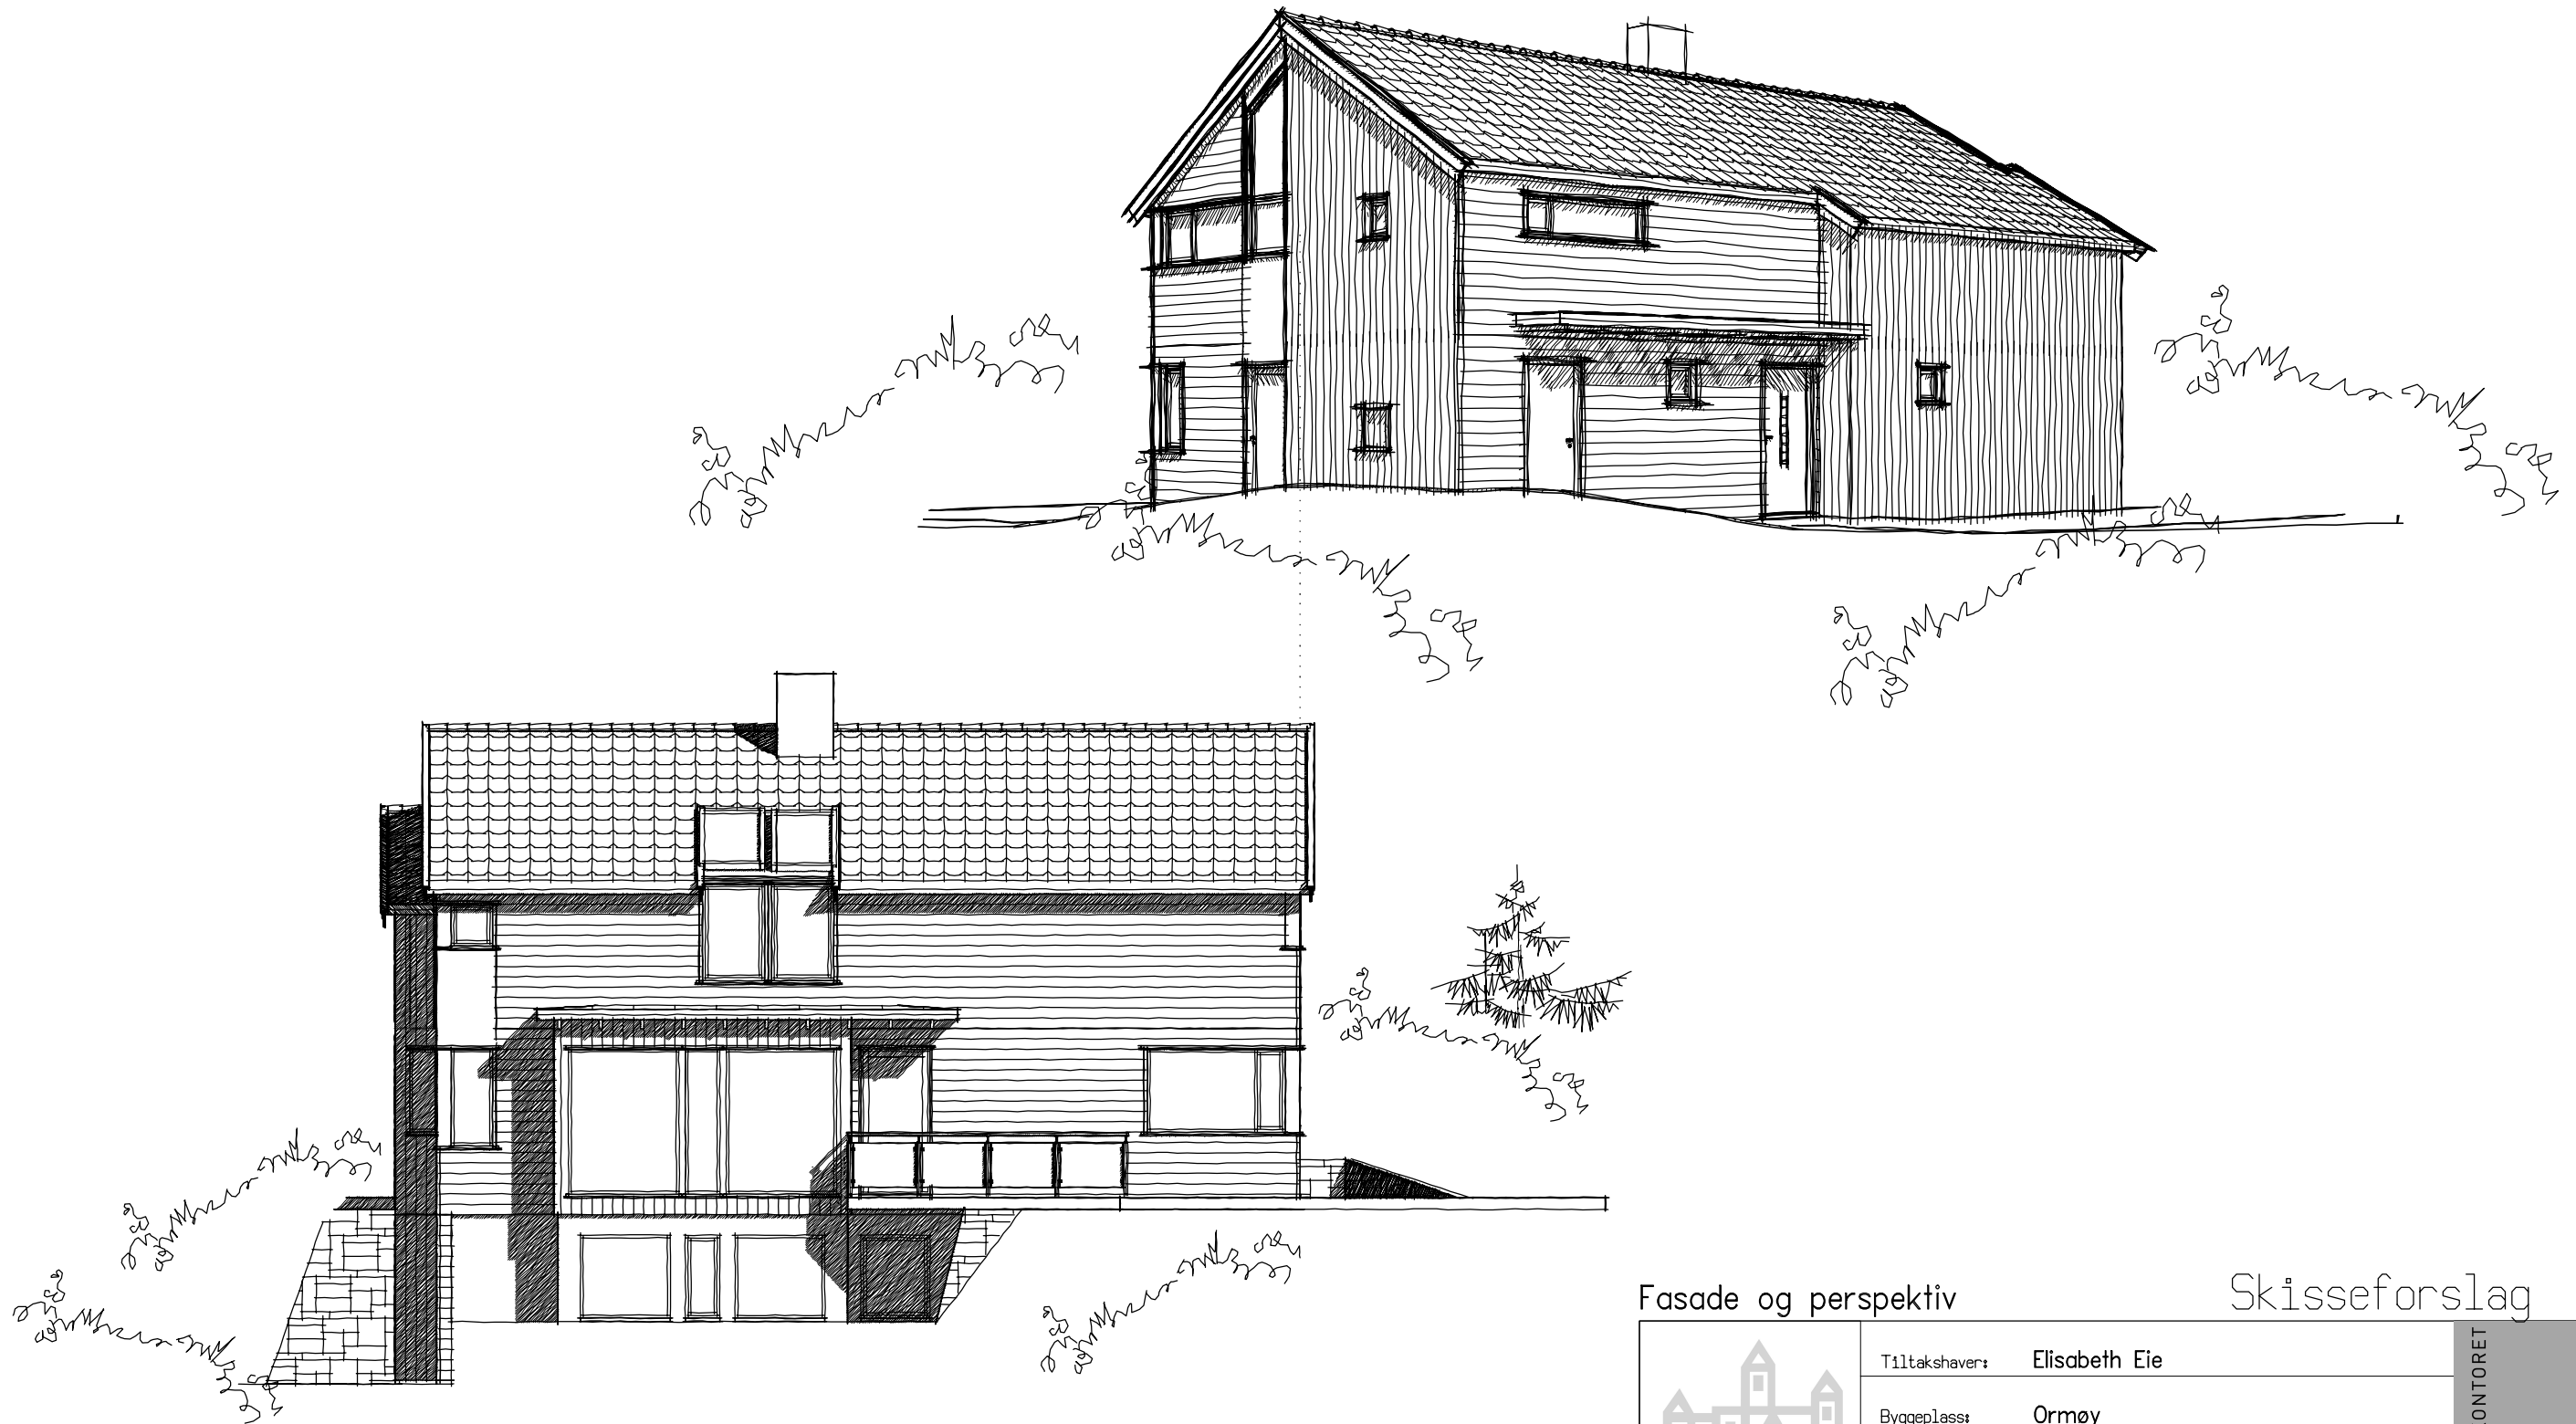

Fasade og perspektiv

Skisseforslag



Tiltakshaver:	Elisabeth Eie		
Byggeplass:	Ormøy		
Kommune:	Stavanger	G.nr: 7	B.nr: 1567
Tegn:	HMB	Arkitekt:	Types
Dato:		Tegn nr:	
Mål:	1 : 100	Prosjekt nr:	eiel
			Spes.

ARKITEKT KONTORET


**IHT**

www.ih.no





DATA DESIGN SYSTEM

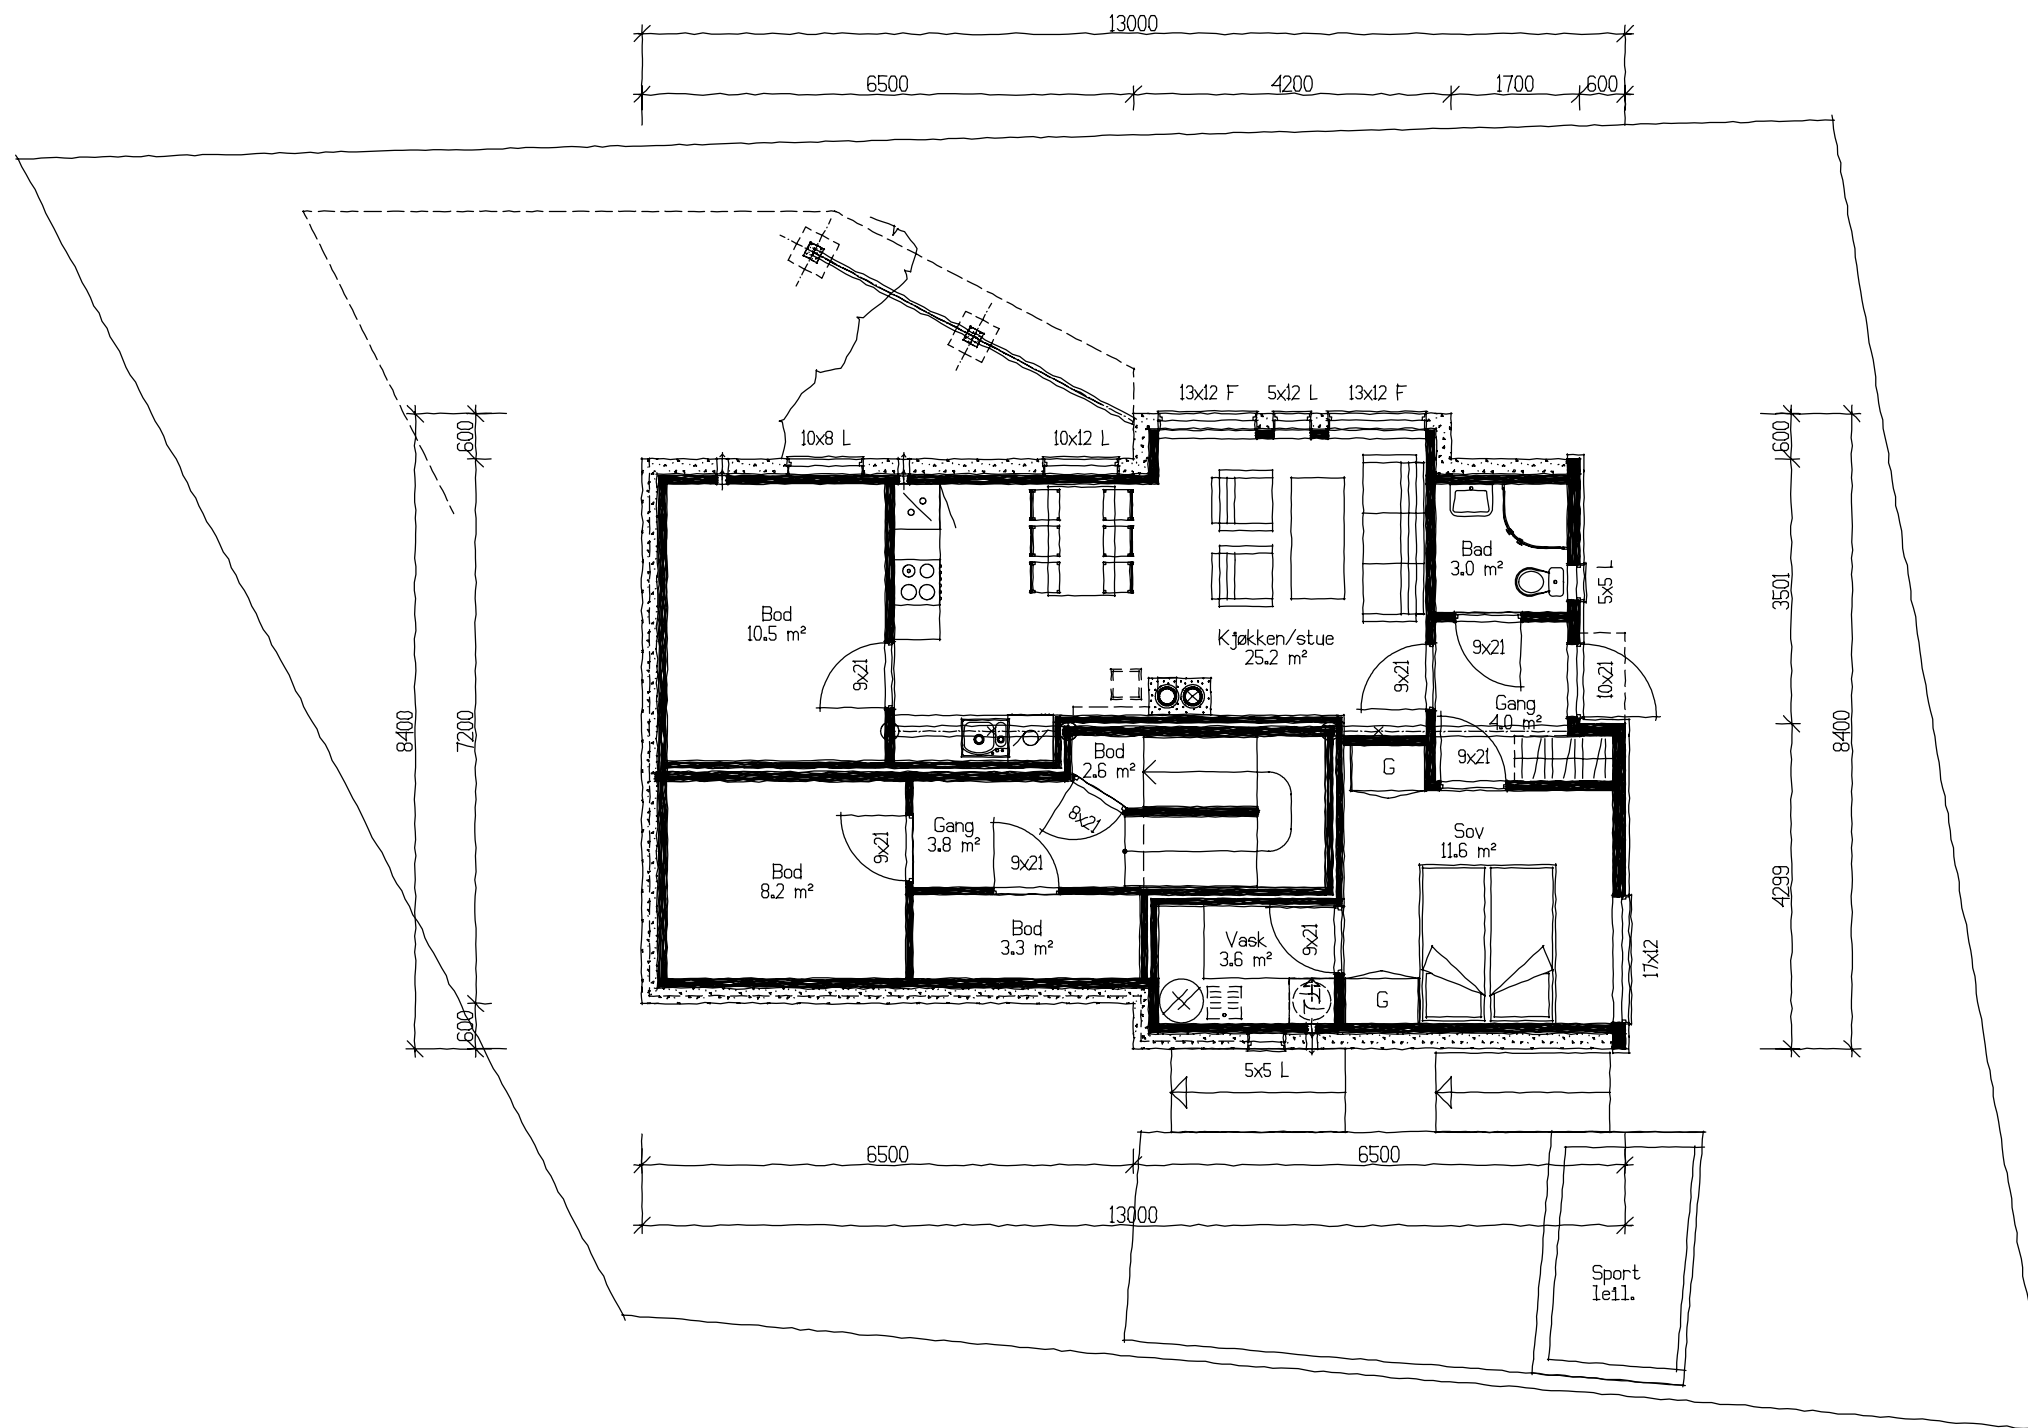Tegningen må verken helt eller delvis kopieres eller benyttes ved utførelse av arbeider som ARKITEKT KONTORET IHT AS ikke medvirker i.




Plan u.etg.


Skisseforslag

	Tiltakshaver: Elisabeth Eie		ARKITEKTKONTORET  www.iht.no	
	Byggeplass: Ormøy			
	Kommune: Stavanger	G.nr: 7		B.nr: 1567
	Tegn: HMB	Arkitekt:		Type:
Dato: 09.08.07	Tegn.nr: 503	Spes.		
Mål: 1 : 100	Prosjekt nr: eiel			


Tegningen må verken helt eller delvis kopieres eller benyttes ved utførelse av arbeider som ARKITEKTKONTORET IHT AS ikke medvirker i.

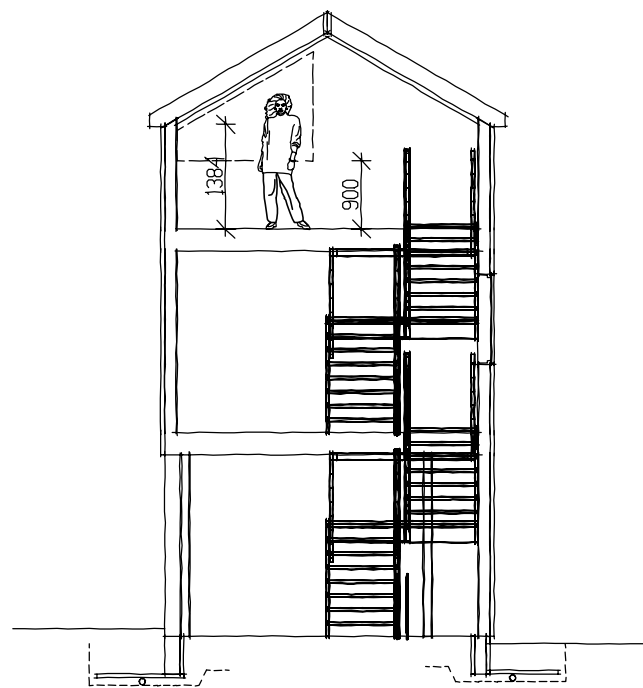

Snitt B-B

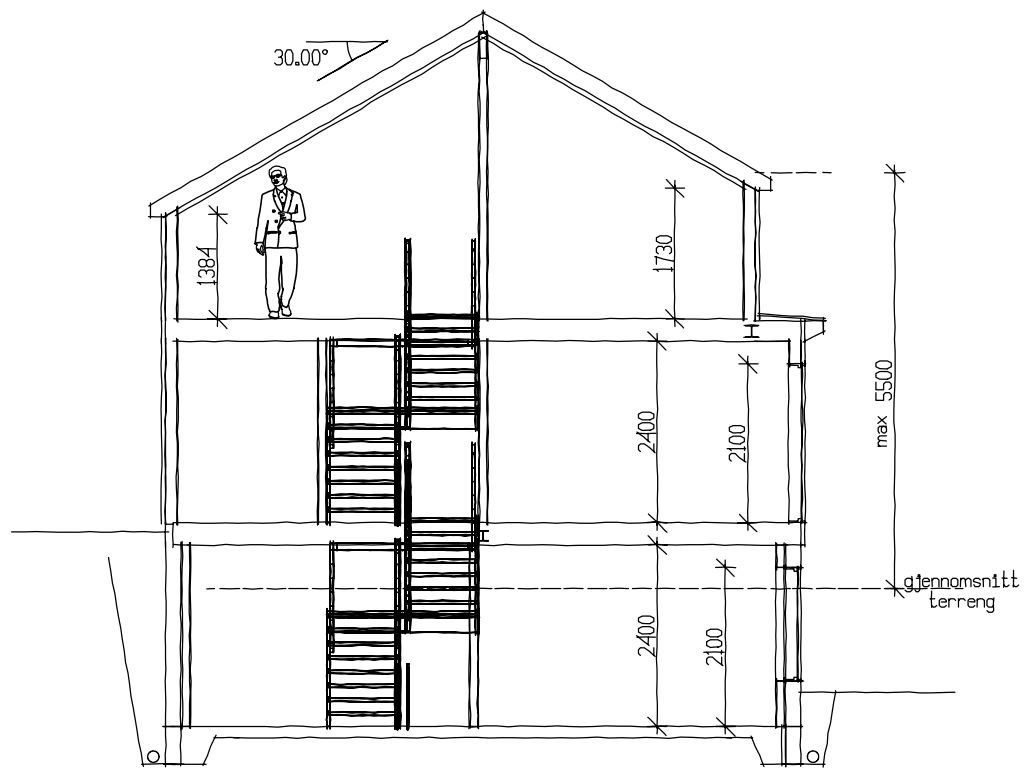

Snitt A-A

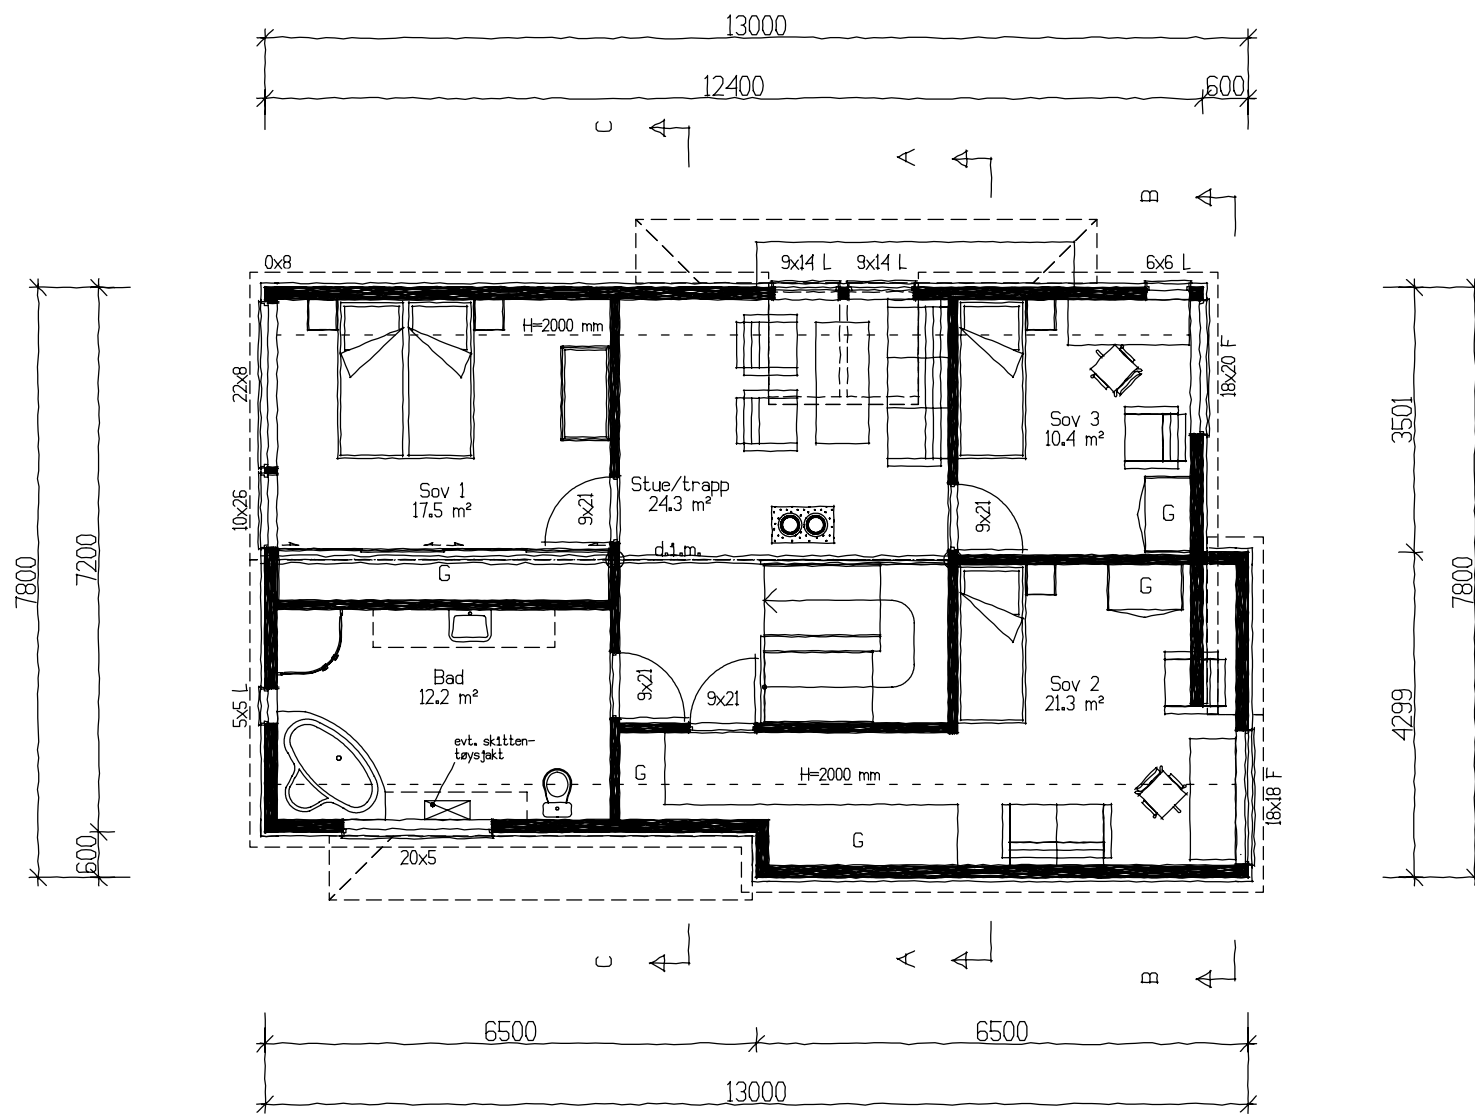

Plan 2.etg. og snitt

Skisseforslag

	Tiltakshaver:	Elisabeth Eie		
	Byggeplass:	Ormøy		
	Kommune:	Stavanger	G.nr: 7	B.nr: 1567
	Tegn:	HMB	Arkitekt:	
Dato:	09.08.07	Tegn.nr:	504	Type:
Mål:	1 : 100	Prosjekt nr:	eiel	Spes.
				www.iht.no

Tegningen må verken helt eller delvis kopieres eller benyttes ved utførelse av arbeider som ARKITEKTKONTORET IHT AS ikke medvirker i.

