



SITUASJONSKART


Eigedom: Gnr: 47 Bnr: 151 Fnr: 0 Snr: 0
Adresse:
Heimelshavar:



**FJELL
KOMMUNE**

Dato: 26/1-2013 Signatur:

Målestokk
1:1000

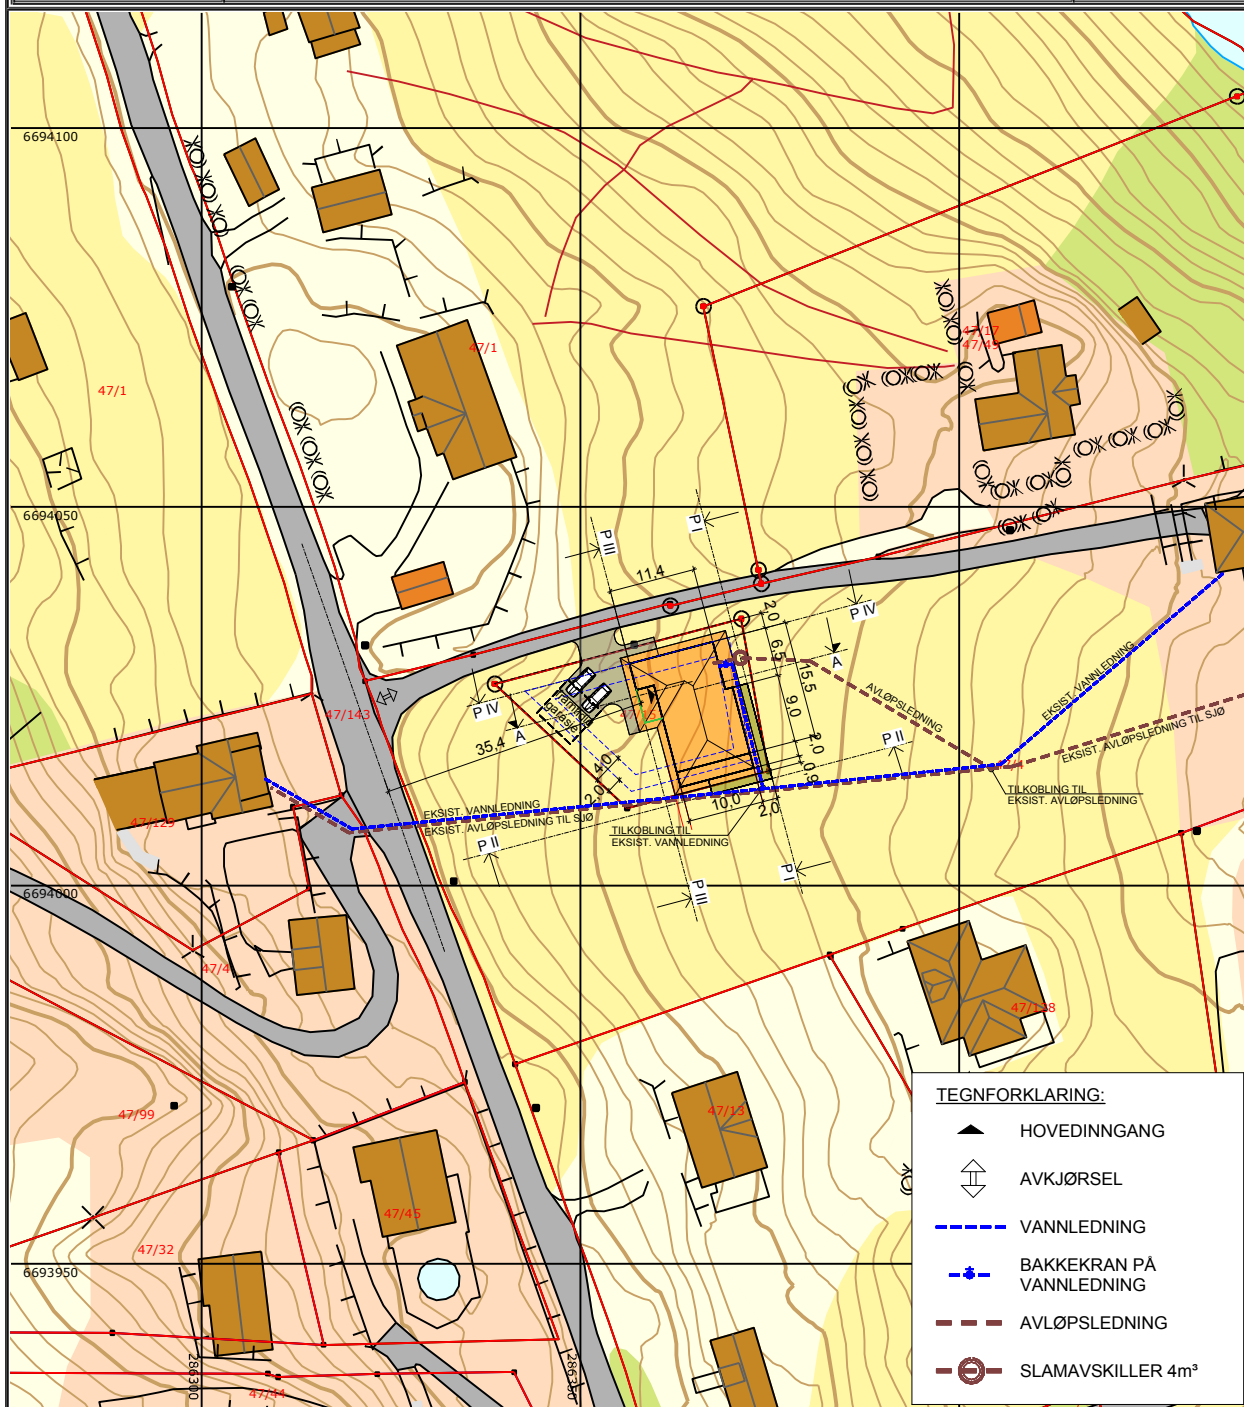

Sjølvt om kartsida gjev tilgang til både kart og opplysningar knytte til eigedomen slik som t.d. målebrevsopplysningar og planinformasjon, erstattar den ikkje dagens rutinar for bestilling av situasjonskart ved bygge- og deletiltak, eller bestilling av kart og opplysningar i samband med omsetting av eigedomar. Slike dokument skal kvalitetssikrast av kommunen og difor bestillast, skriftleg eller pr. telefon hos Servicetorget. Det tas atterhald om at det kan vere feil i kartet, m.a. gjeld dette eigedomsgrensar, bygg m.m. som i samband med planlegging/prosjektering/anleggsarbeid må undersøkast nærmare.