M=1:100

på A3-ark, uskalert*

*) I Adobe, under sideskalering; velg "Ingen".
Se evnt.: *www.bjone.no/Adobe/index.html*

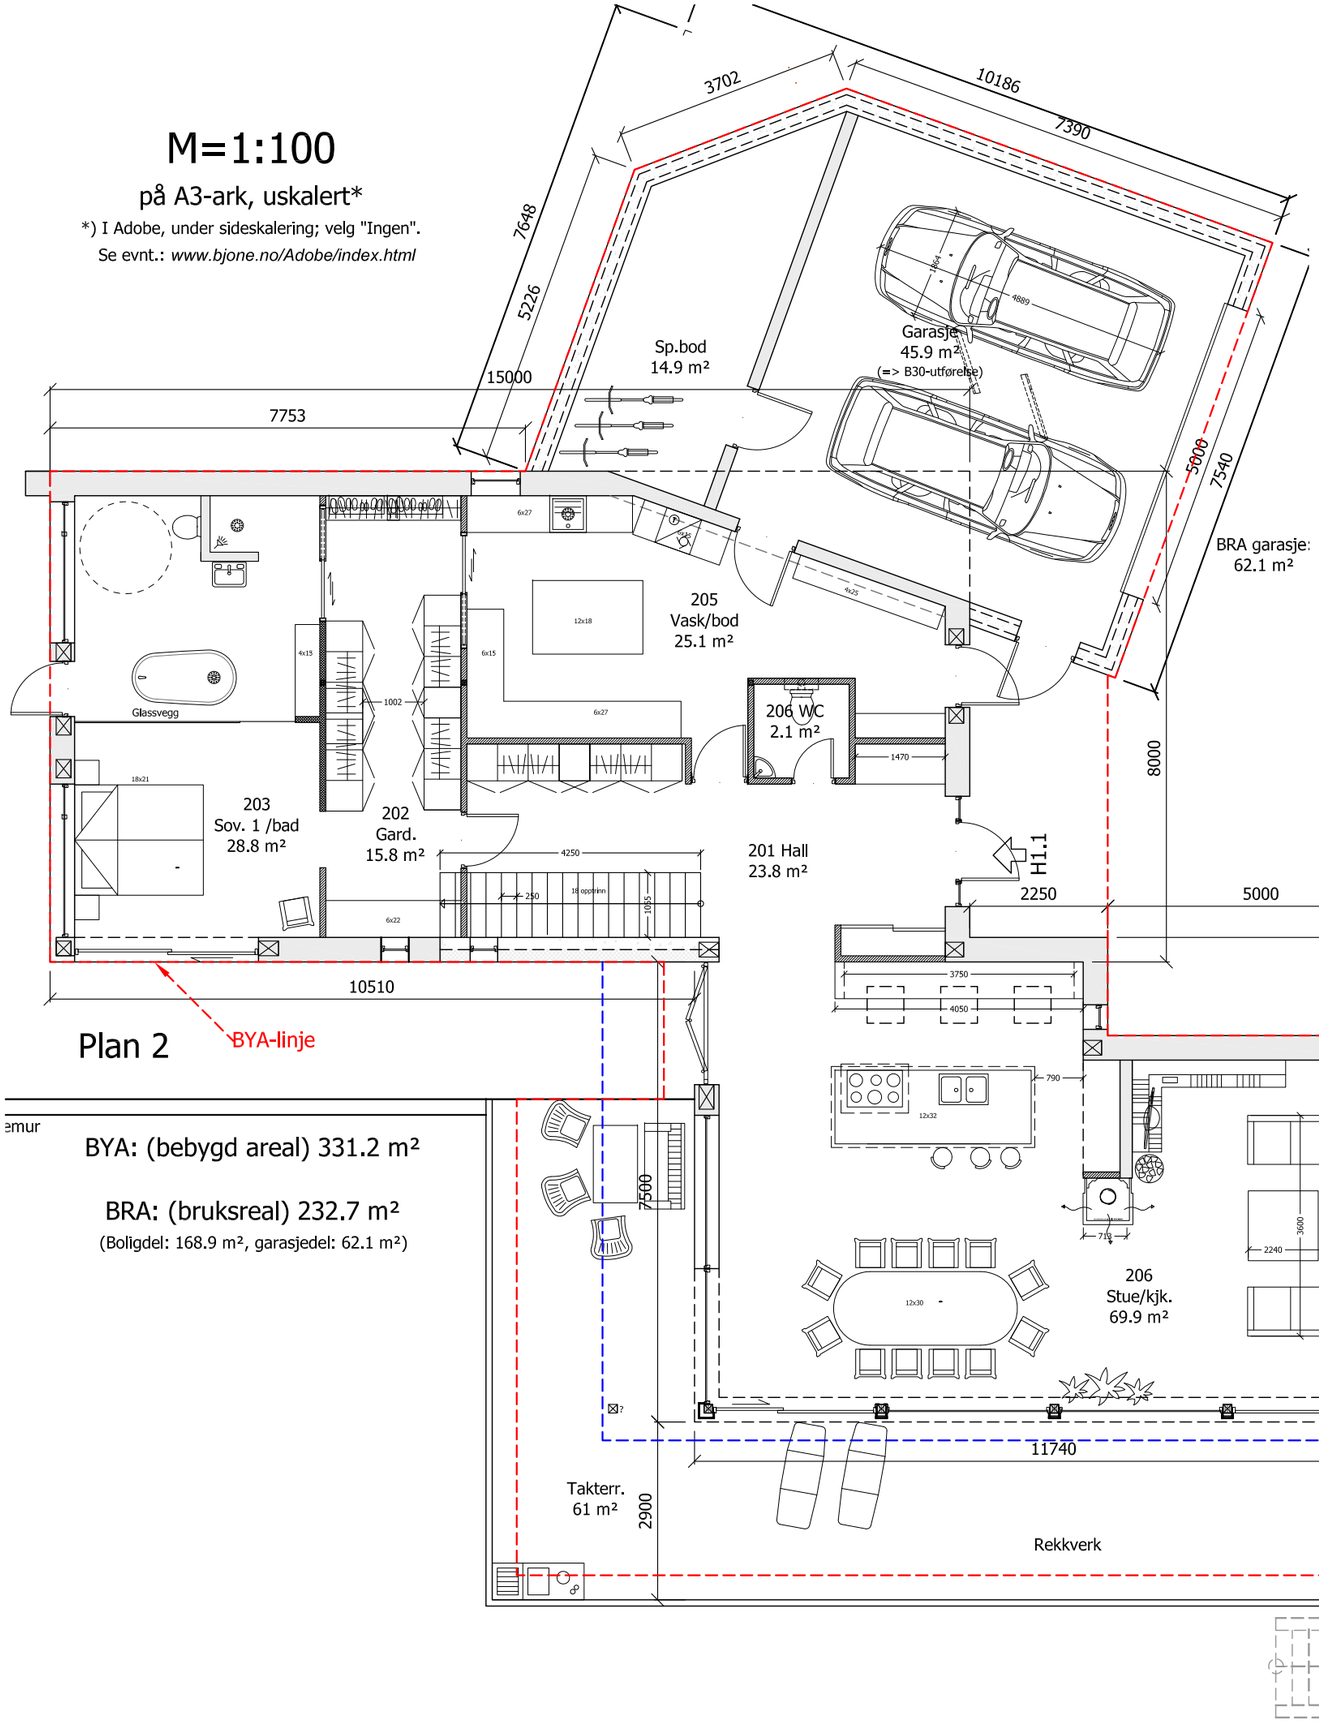

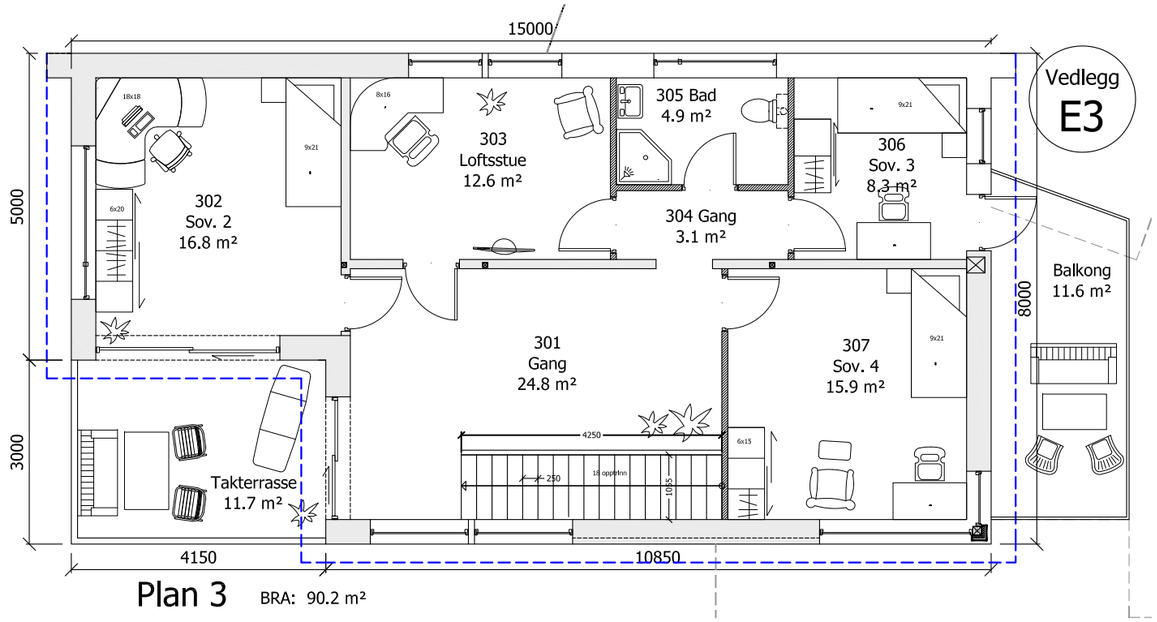

Plan 3

BRA: 90.2 m²

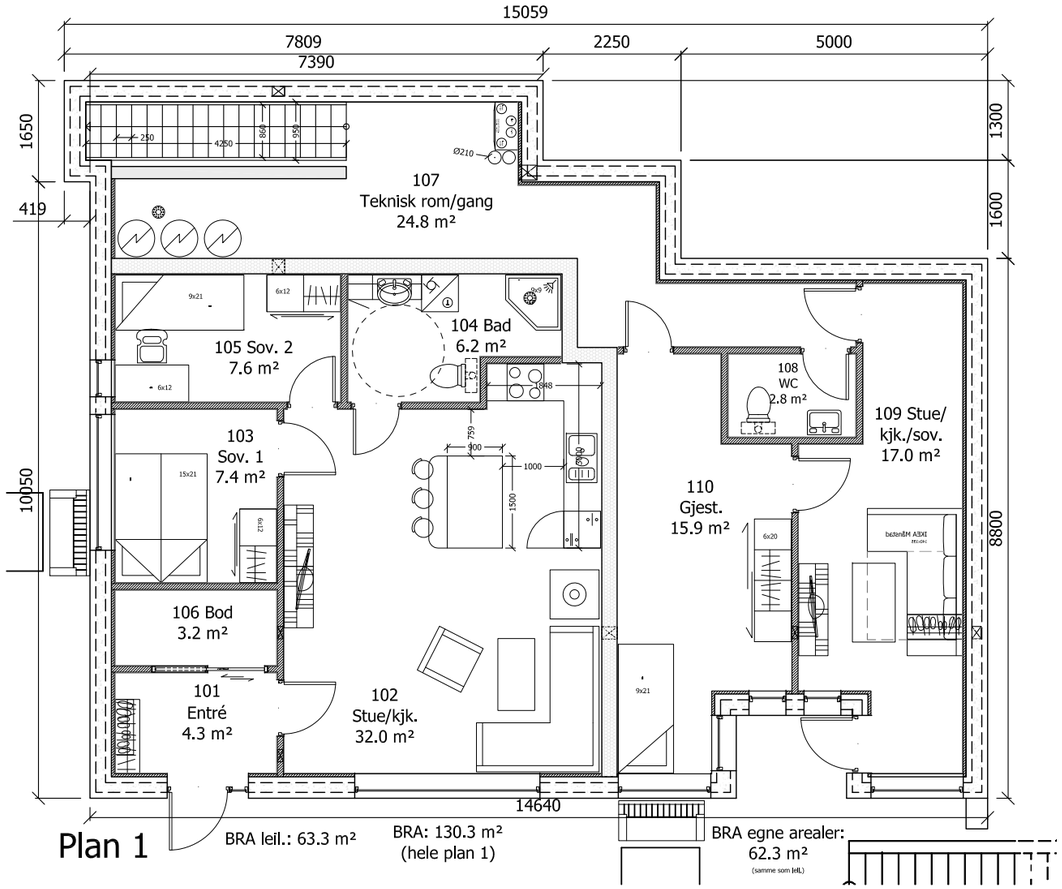

Plan 1

BRA leil.: 63.3 m²

BRA: 130.3 m²
(hele plan 1)

BRA egne arealer:
62.3 m²
(samme som leil.)

Tegningsnavn: Plan 1-2-3

Dato:	Konstr./Tegnet	Kontroll	Målestokk
21. nov. 2013	Arnstein Bjone	Arnstein Bjone	(Se tegning)

Tiltakshaver:
Mob./j/p:
Byggeadr.: ..

Anm./tiltak
Ny enebolig m/sekundærleilighet og integrert garasje

Arkitektkontoret ing. A. Bjone
Åfossmyra 53, 3731 Skien
Tlf. 35 52 52 52 Fax: 3528 9778
www.bjone.no post@bjone.no
Org.nr. 965 212 574 MVA

Elementbygg