




FASADE MOT VEST

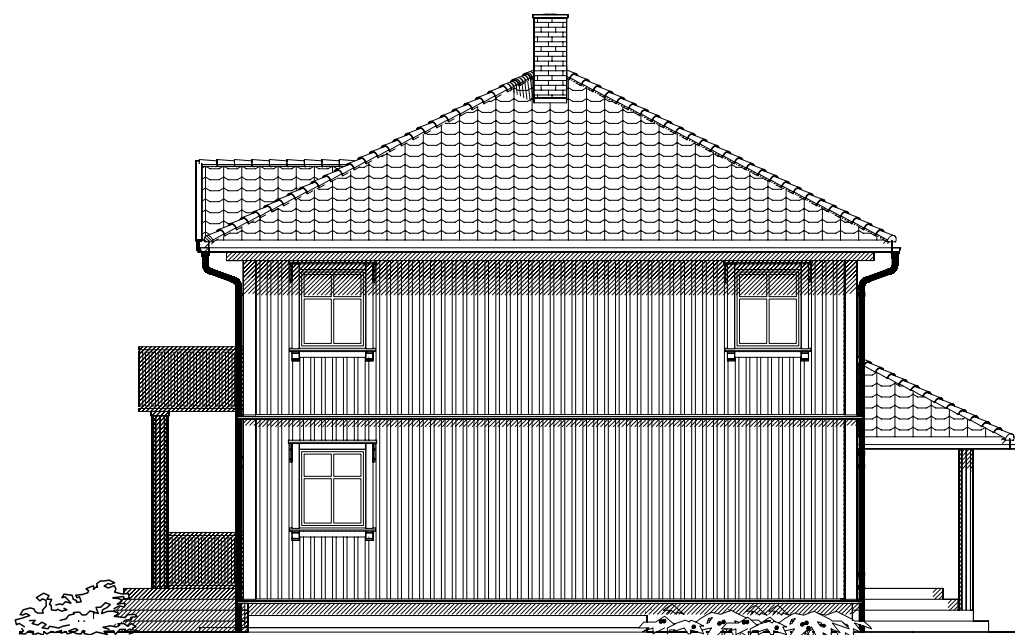

FASADE MOT SØR

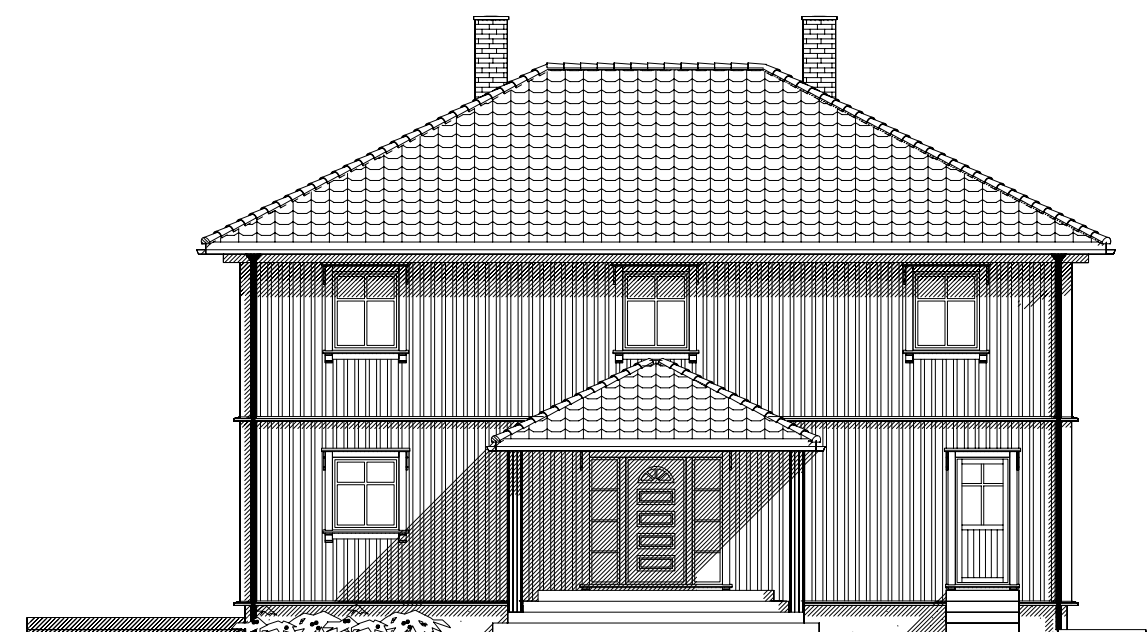

FASADE MOT ØST

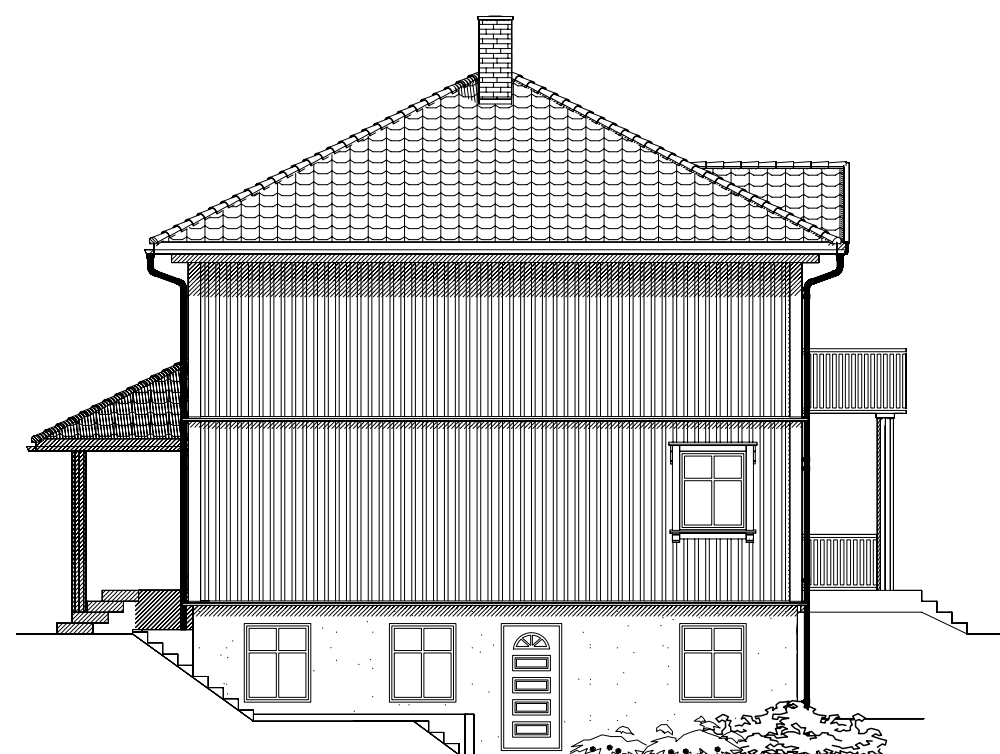

FASADE MOT NORD

Rev.nr. B | Inntegnet biobrenselrom
A | Rev.: Div. endringer



ARKFORMAT: A3

Tegning
FASADER

10.09.10
Dato : 14.06.10

ak
Tegn.: ak

Tegn. ak

Mål: 1 : 125
Tegn. ak

Ans. PRO
Ans. KPR

Tiltakshaver: Hege Johansen & Lars-Olav Solem
Byggeplass : Steinerveien 77, Gnr./Bnr. - 80/9
Kommune : Trondheim

Dato: 06.06.10
Arkiv: SV77

Kontr.:

Kontr.:

Dato:



Dato:

Nr. 500

Nr. 500

Type

Tegningen tilhører Hus & Hytteplan AS Etterligning kfr. lov om åndsverk av 12.5.1961.

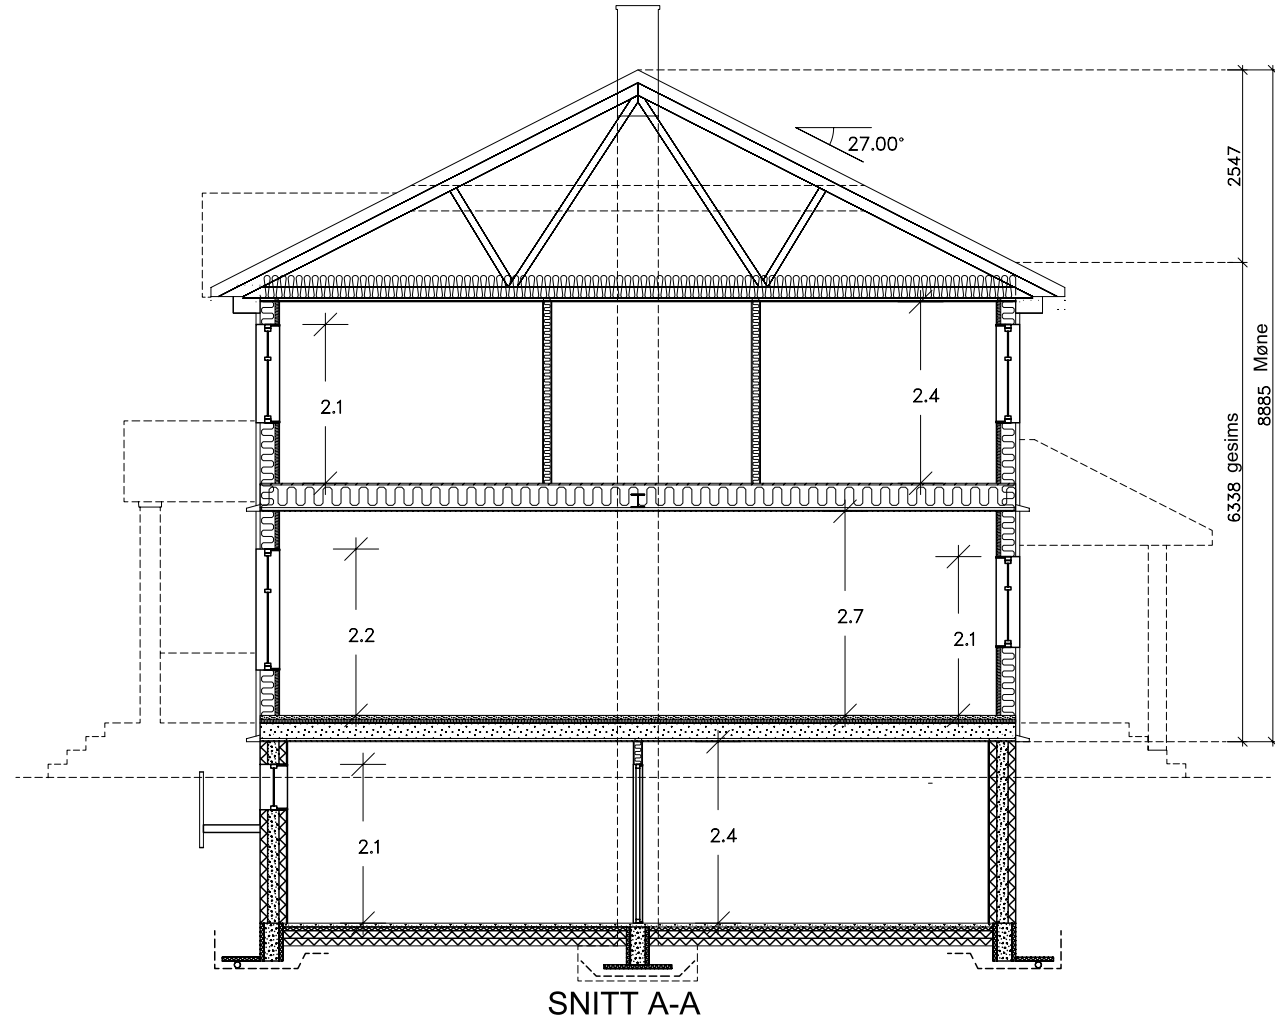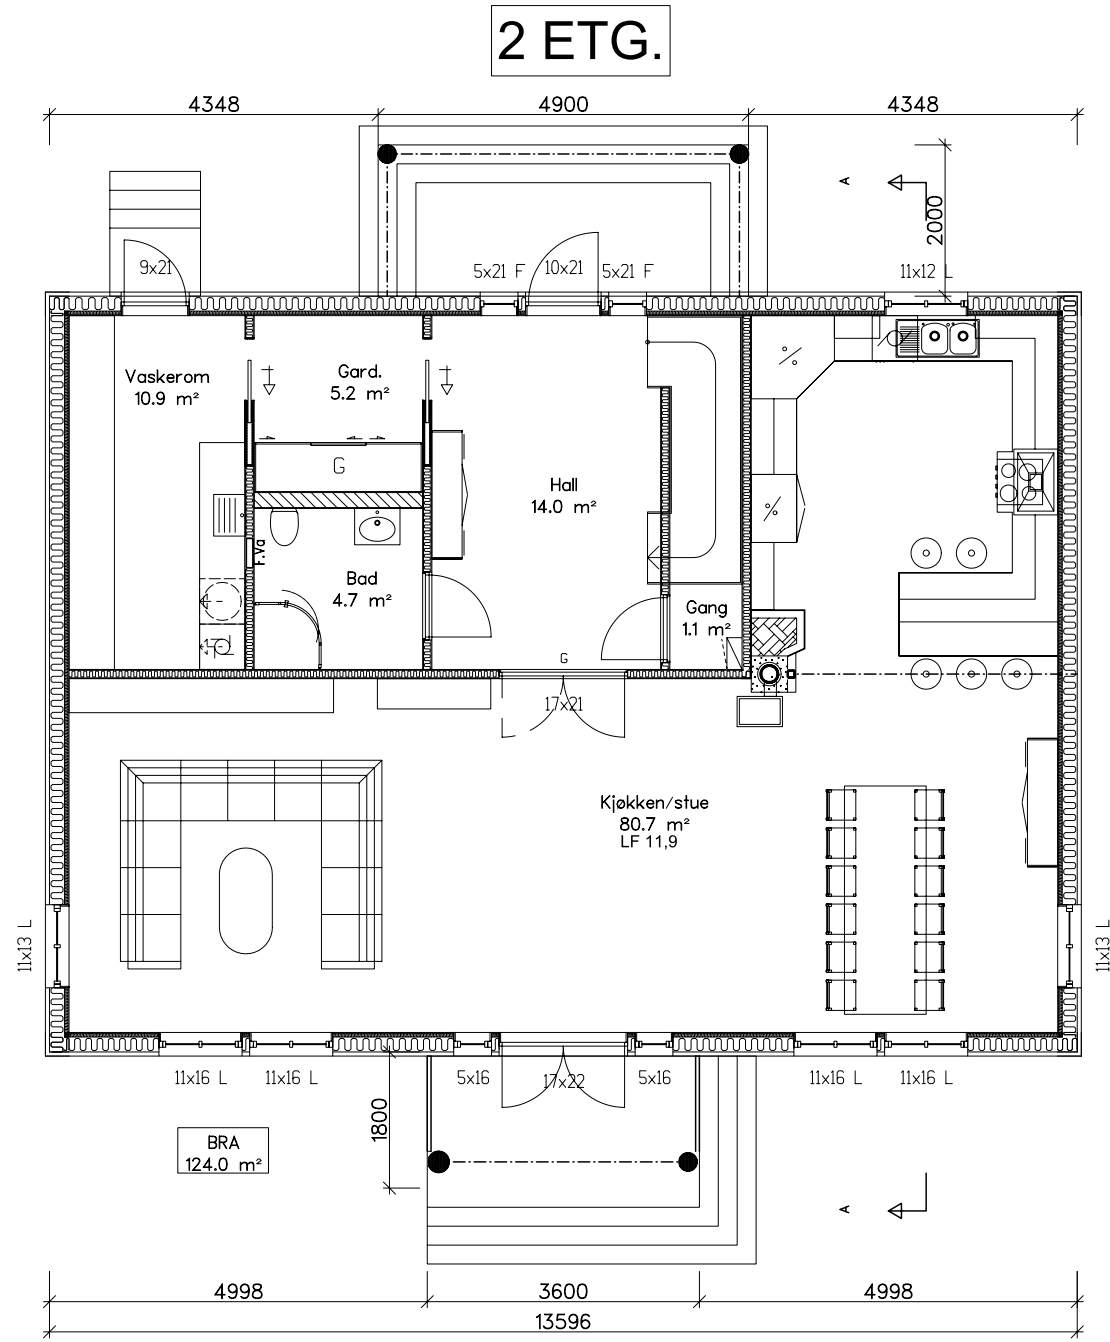

Arealberegninger 1 hht. NS 3940	Bruksareal BRA 1 m²			Sum BRA	P-ROM Primære rom
	Pr etasje	Utvendig bod/garasje	Åpent over- bygg areal og carport		
Bileilighet	70.3	0.0	0.0	70.3	66.7
1. etg. plan	67.7	0.0	0.0	67.7	0.0
2. etg. plan	124.0	56.6	19.5	200.1	194.9
3. etg. plan	124.0	0.0	0.0	124.0	111.8
SUM :	315.7	56.6	19.5	391.8	306.7
BYA :	160.0	60.1	19.5	239.6	
Grunnflate/ fotavtrykk :	136.0				

Rev.nr. A | Justert arealer
B | Div. endringer

HUS&HYTTEPLAN AS



Ans. PRO
Ans. KPR

Tiltakshaver: Hege Johansen & Lars-Olav Solem
Byggeplass : Steinanveien 77, Gnr./Bnr. - 80/9
Kommune : Trondheim

10.09.10
14.06.10
Kontr. nr.
Kontr. nr.
Dato:

ARKFORMAT: A3
Tegning
PLAN 2 ETG. OG SNITT

Mål: 1 : 100
Tegn. ak
Dato: 06.06.10
Arkiv: SV77
Nr. 501
Tegningen tilhører Hus & Hytteplan AS Etterligning kfr. lov om åndsverk av 12.5.1961.

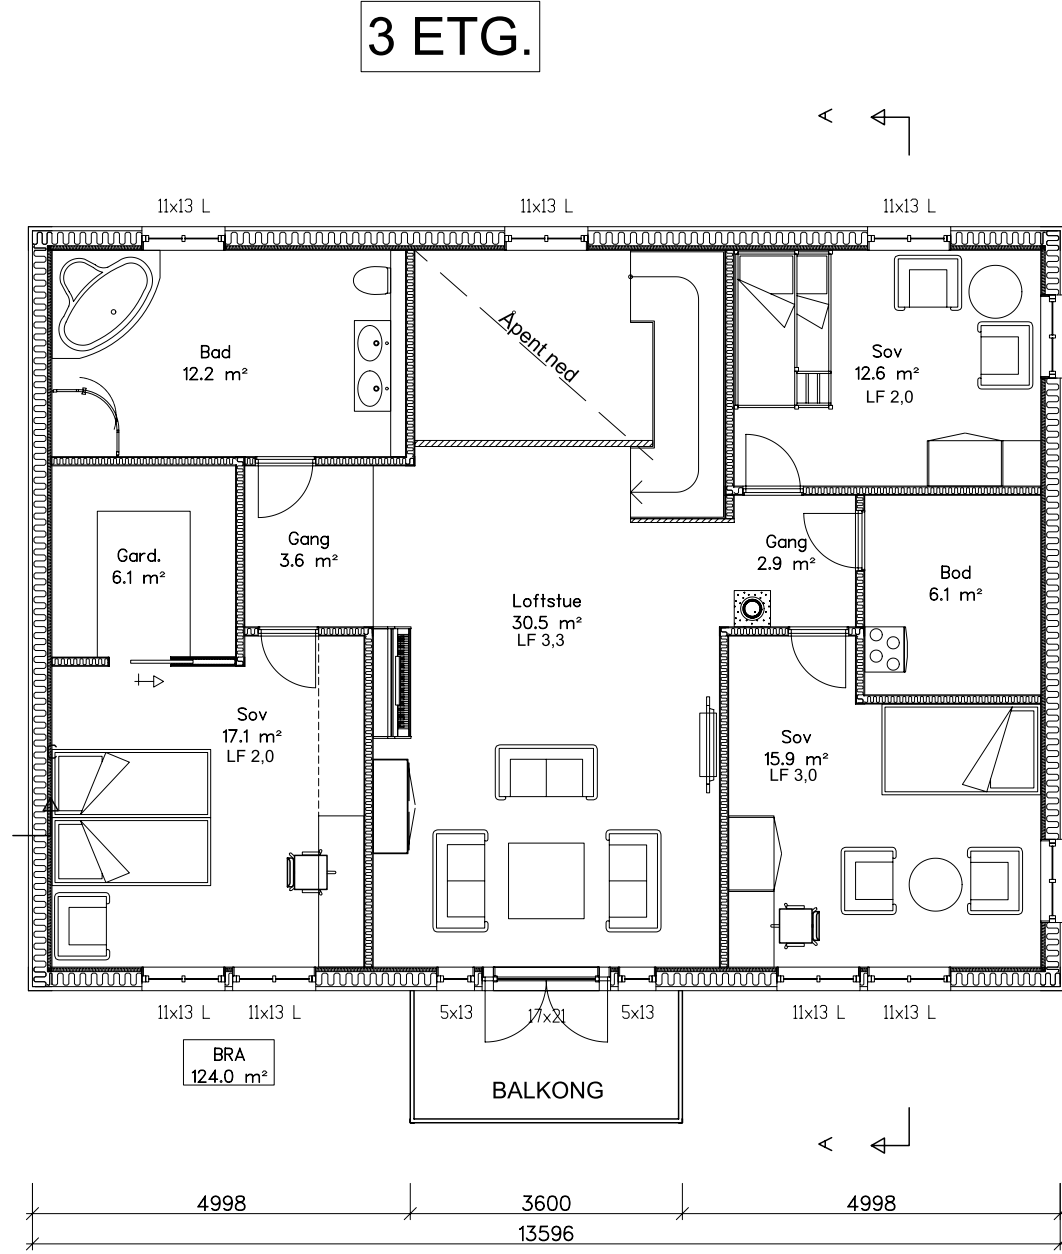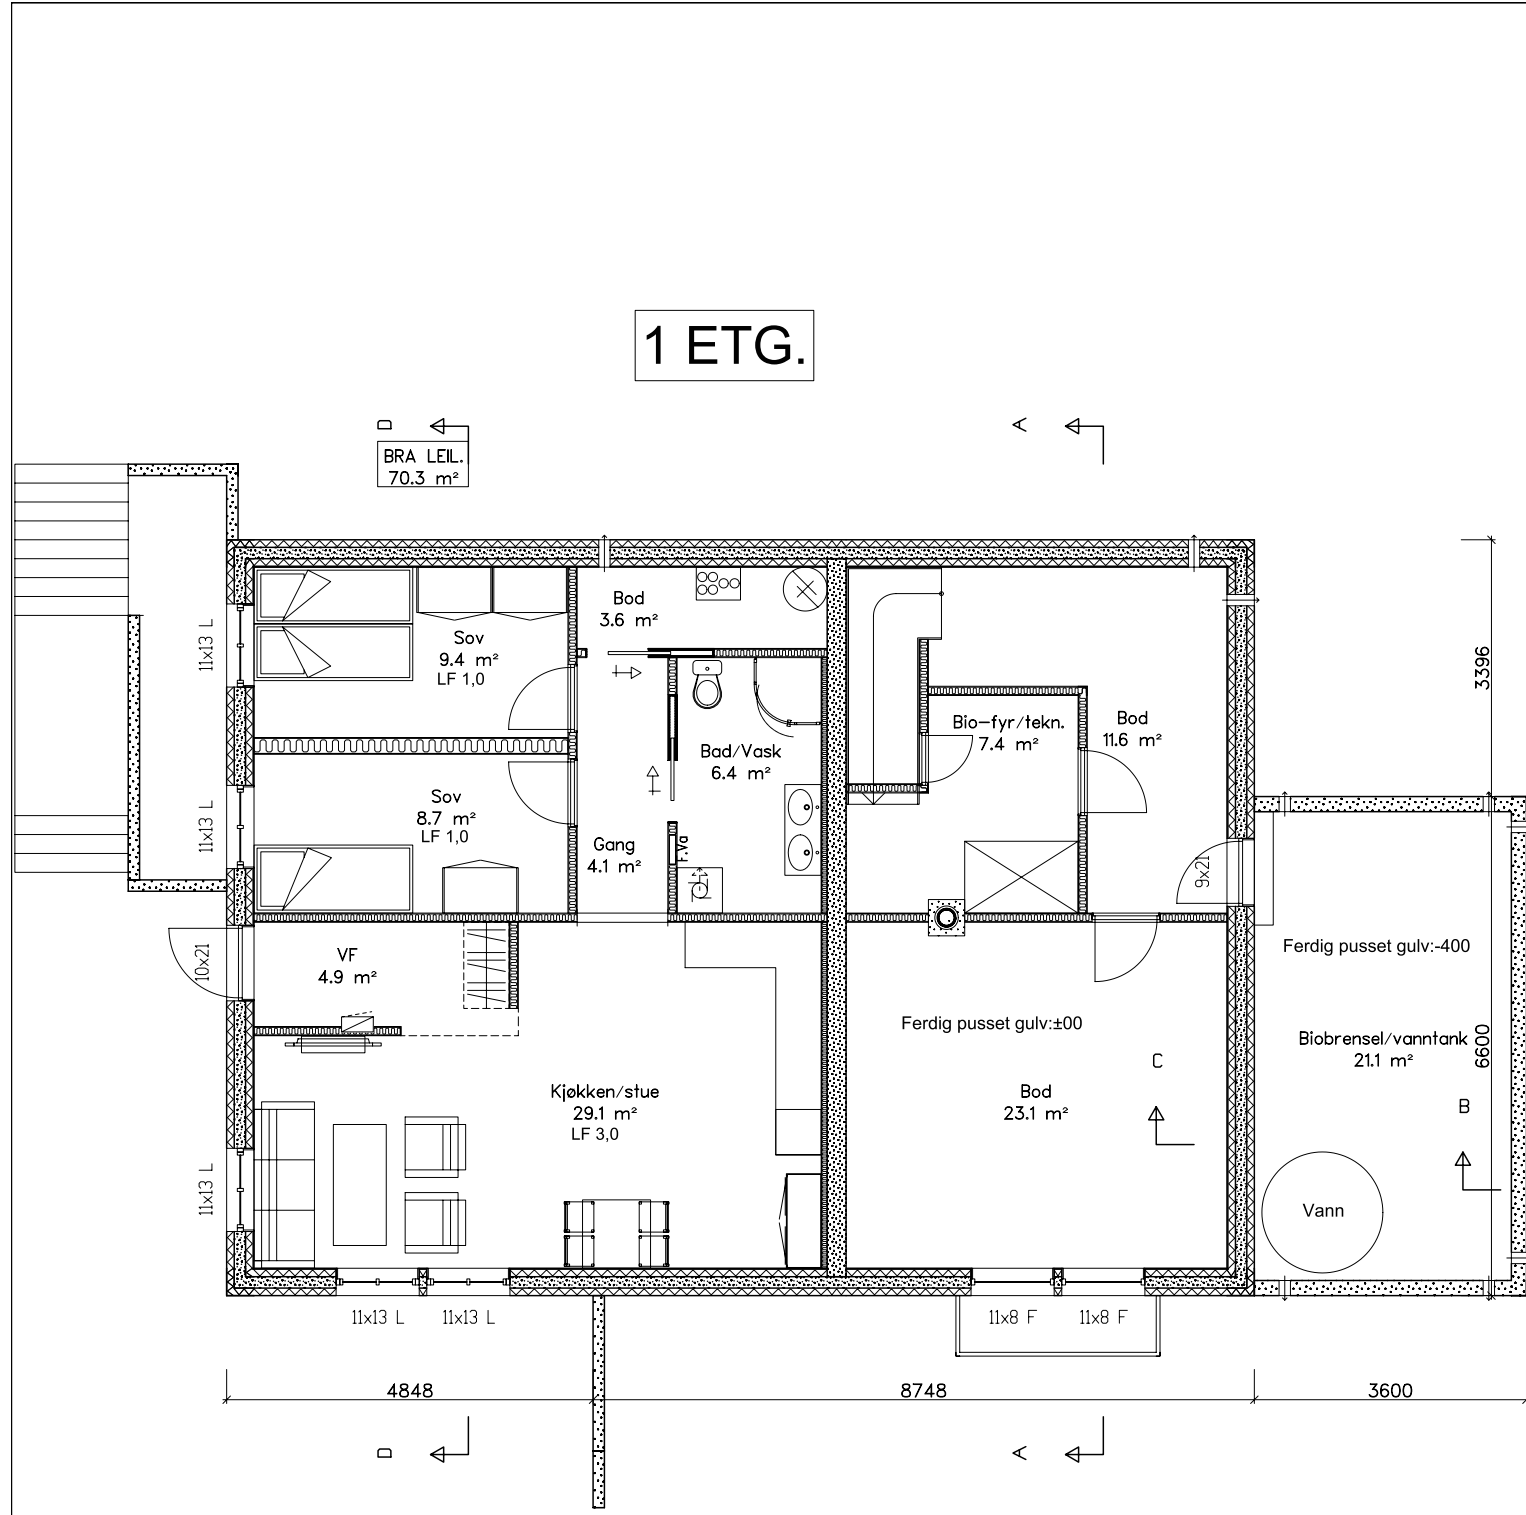

Rev.nr. B	A	Inntegnet biobrenselrom	Rev. Div. endringer	10.09.10	14.06.10	Kontr.:	Kontr.:	Tiltakshaver: Hege Johansen & Lars-Olav Solem	
								Byggeplass : Steinanveien 77, Gnr./Bnr. - 80/9	
ARKFORMAT: A3								Kommune : Trondheim	
Type		Tegning		Mål: 1 : 100	Tegn. ak	Dato: 06.06.10	Arkiv: SV77	Nr.	502
PLAN 1 og 3 ETG.								Tegningen tilhører Hus & Hytteplan AS Etterligning kfr. lov om åndsverk av 12.5.1961.	

