

## Intern kategorisering av prosjekt.


- 1. Ingen tilpassing på bolig
- 2. Små tilpassinger av vinduer, dører, ikke bærende vegger, osv.
- 3. Store endringer som tak, bæresystem, dragere

### Generelle

- TEK10
- Energikrav husbanken
- Husbank finansiering
- 1 leilighet
- 2 leilighet

### Grunnmur (ved kjeller)

- Sprøytebetong
- Thermomur

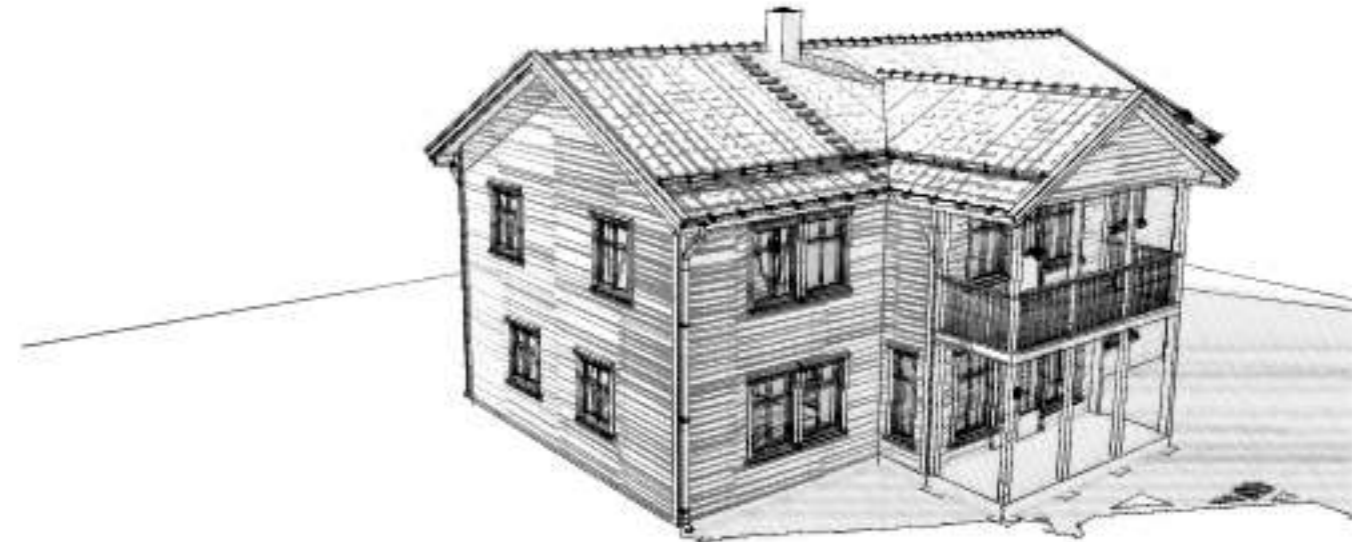

## Interninformasjon om prosjektet. (skriv inn relevante opplysninger for dette prosjektet)

Plan:

Konstruksjon:

Tak:

Fassader:


Vinduer:

Brannprosjektering:


Garasje:

Andre opplysninger:


<b>B</b>	<b>Skisse 2</b>	<b>ZPA</b>	<b>04.06.13</b>
<b>A</b>	<b>Skisse 1</b>	<b>ZPA</b>	<b>16.05.13</b>
REV.	BESKRIVELSE	SIGN.	REV. DATO
PROSJEKT:	<b>- AL.EX.2P.R</b>	DATO:	00.00.01 #Gnr./Bnr.
TILTAKSHVER:	<b>Tonje Kristin Ulvmoen</b>	TEGN:	<b>JHJ</b> Kommune
BYGGERLASS:	<b>AL.EX.2P.R,</b>	HUSTYPE:	<b>Alexandra 2Plan</b>
TEGN. TYPE:	<b>Prosjektinfo</b>		<b>Exlusive</b>
			<b>Rettvendt</b>
<b>iec-hus</b>		<b>tn arkitekter as</b>	MAL: 1:100
		<small>www.tn-arkitektur.no</small>	FORMAT: A3
			TEGN.NR: 10.1

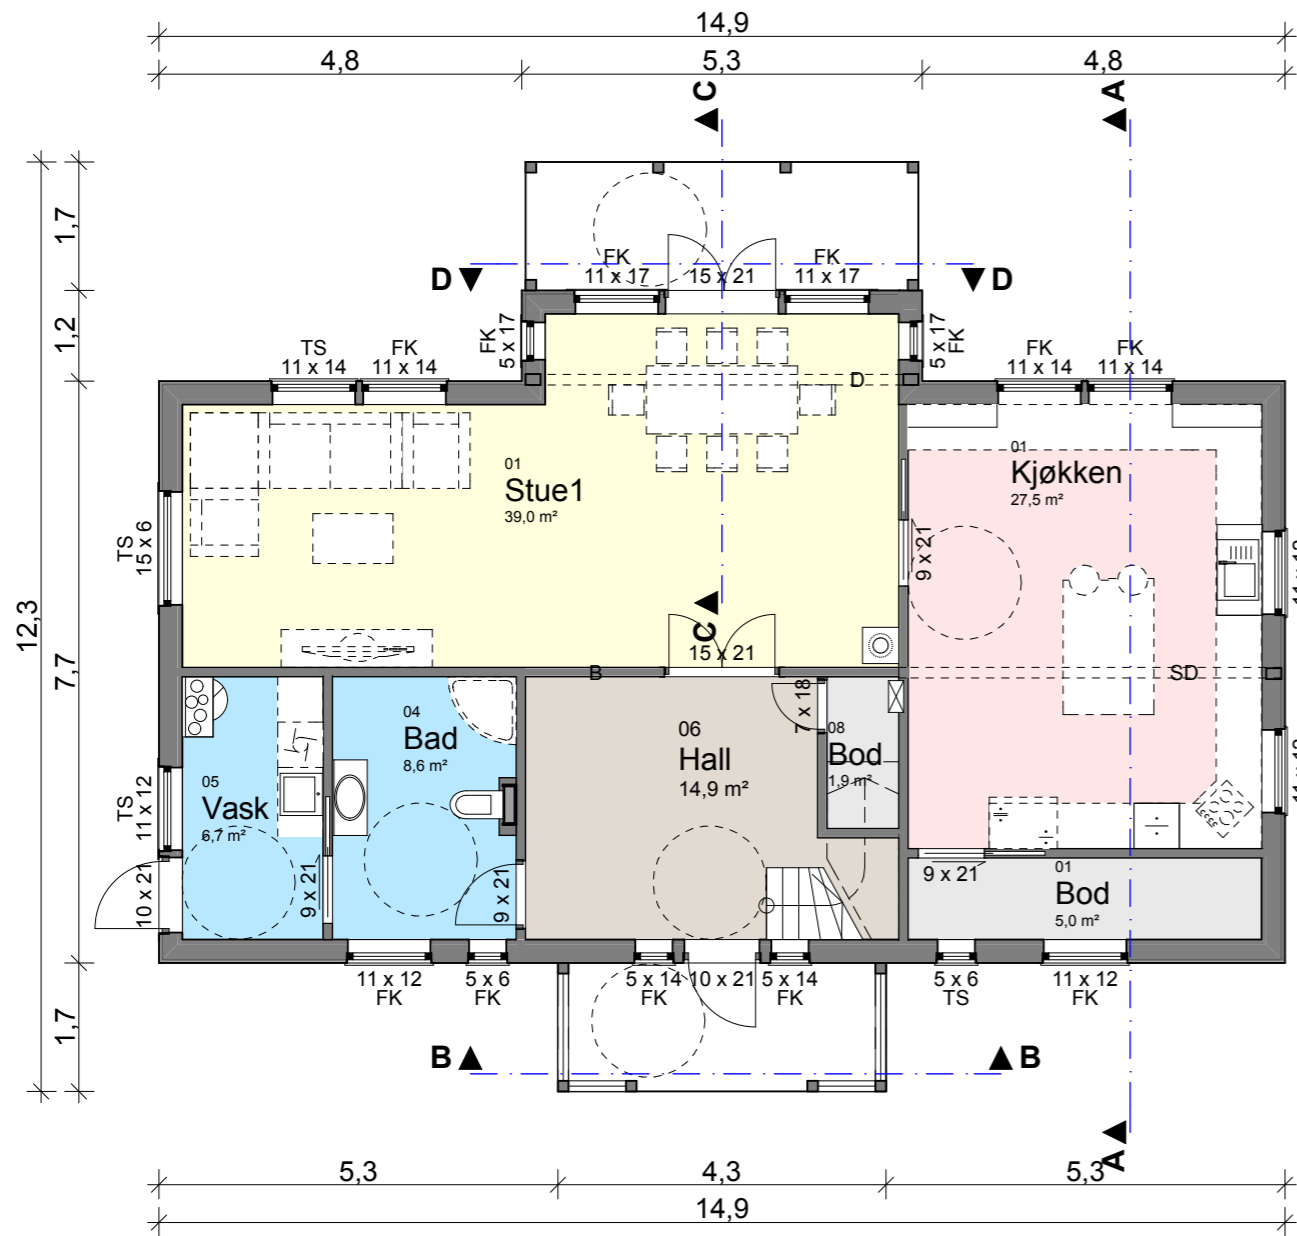

**1 ETASJE**

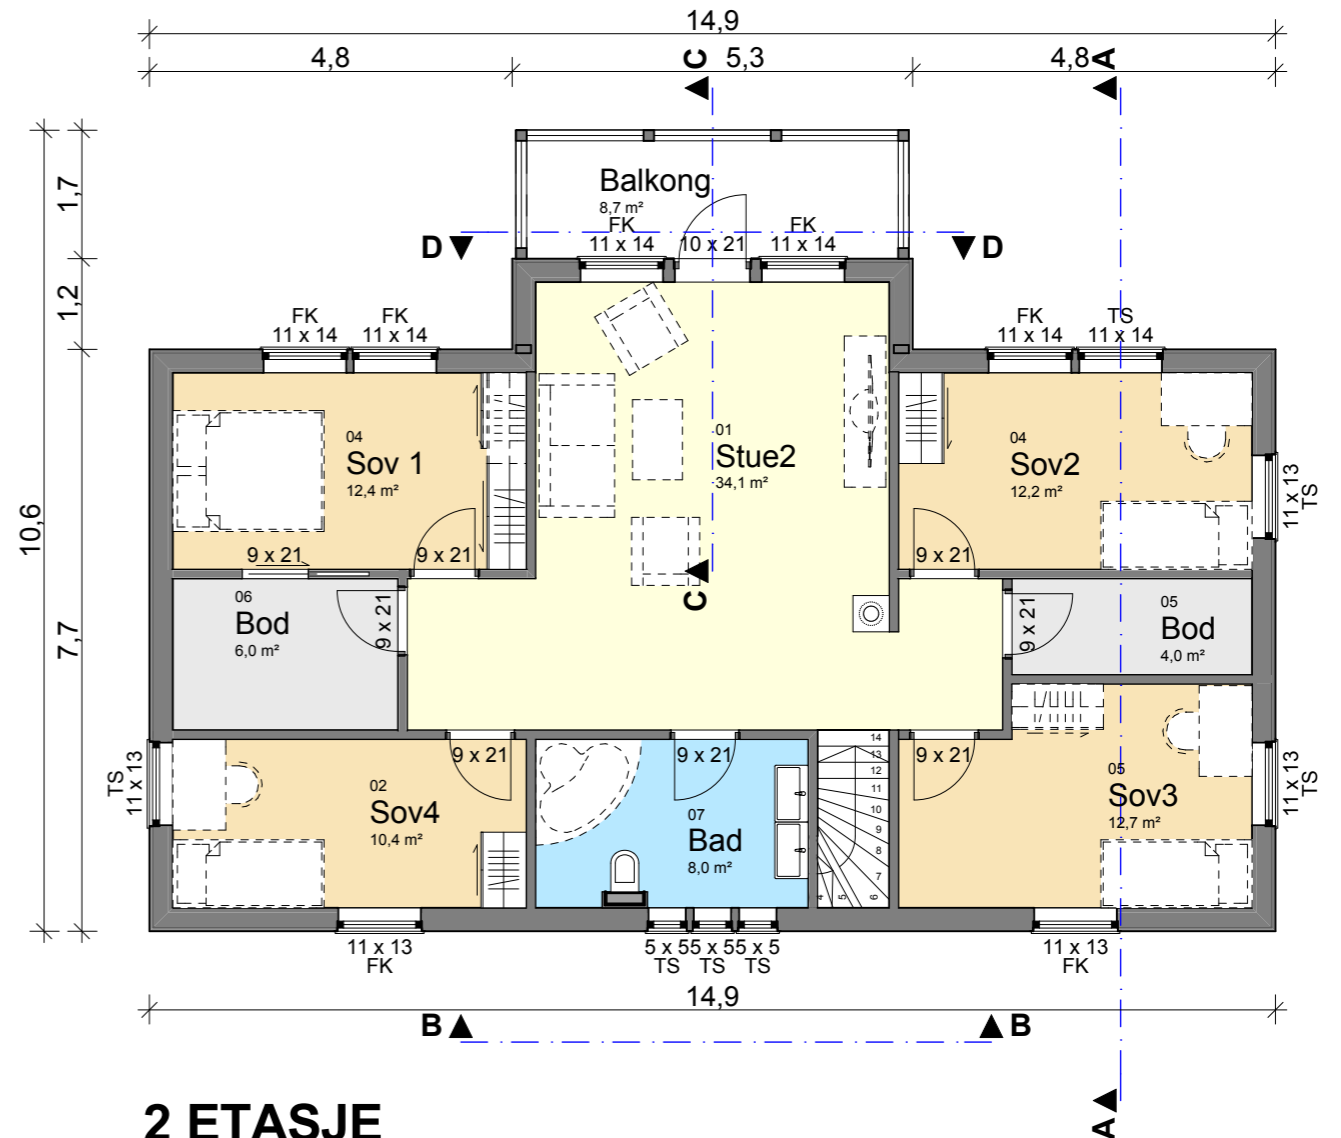

**2 ETASJE**

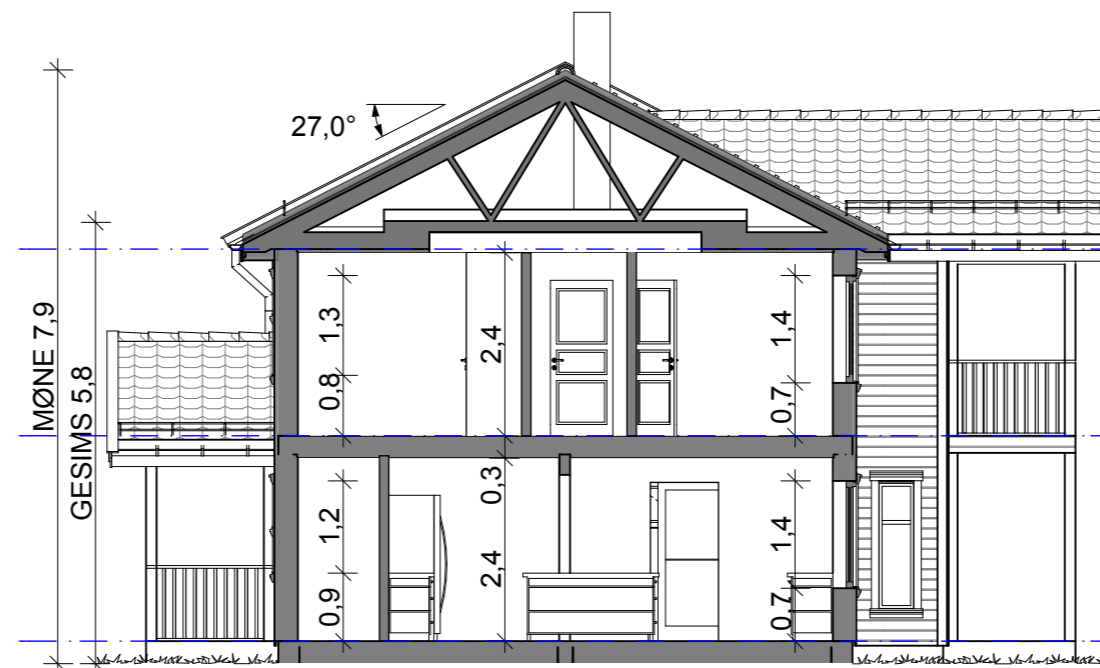

**SNITT A-A**


Grunnflate	
ID	Area
Grunnflate	118,6
BYA (Bebyggt Areal)	
ID	Area
BYA	137,2
BRA (Bruksareal)	
ID	Area
BRA-1 ETG	106,7
BRA-2. ETG	106,7
	213,4 m <sup>2</sup>

SD = Synlig drager  
D = Skjult drager  
B = Bærevegg  
TS = Toppsving  
FK = Fastkarm  
SD = Sidehengslet

B	Skisse 2	ZPA	04.06.13
A	Skisse 1	ZPA	16.05.13
PROSJEKT:	- AL.EX.2P.R	DATO:	00.00.01 #Gnr./Bnr.
TILTAKSHVER:	Tonje Kristin Ulvmoen	TEGN:	JHJ Kommune
BYGGERASS:	AL.EX.2P.R,	HUJTYPE:	Alexandra 2Plan
TEGN. TYPE:	1 Etasje, 2 Etasje og Snitt A-A		Exclusive
			Rettvendt
iee-hus		arkitekter as	
MAL:	1:100	FORMAT:	A3
		TEGN.NR:	10.2



**FASADE 1**

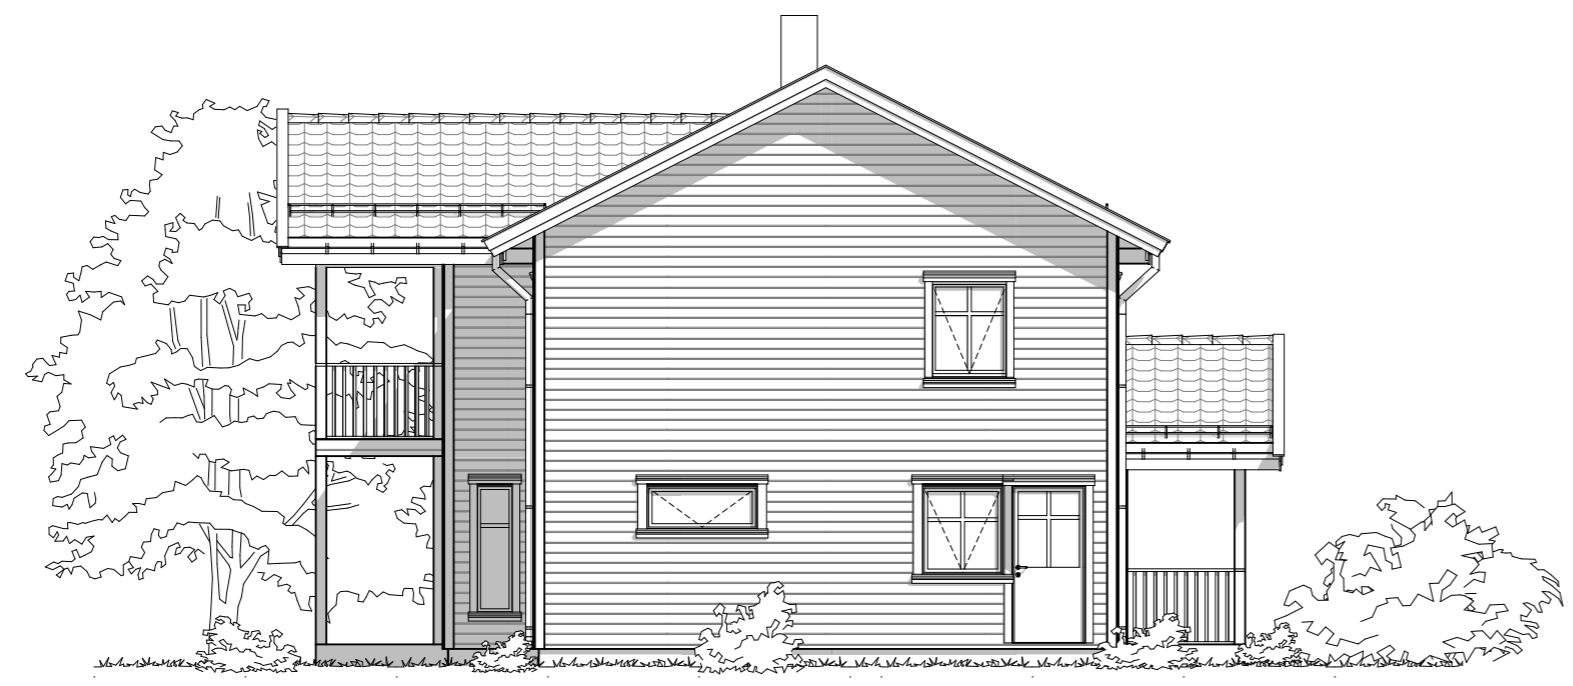

**FASADE 2**

--- Eks. terreng  
 --- Nytt terreng

<b>B</b>	<b>Skisse 2</b>	<b>ZPA</b>	<b>04.06.13</b>
<b>A</b>	<b>Skisse 1</b>	<b>ZPA</b>	<b>16.05.13</b>
REV.	BESKRIVELSE	SIGN.	REV. DATO
PROSJEKT:	<b>- AL.EX.2P.R</b>	DATO:	Gnr./Bnr.
TILTAKSHVER:	<b>Tonje Kristin Ulvmoen</b>	TEGN:	Kommune
BYGGERLASS:	<b>AL.EX.2P.R,</b>	HUJTYPE:	<b>Alexandra 2Plan</b>
TEGN. TYPE:	<b>Fasade 1 og 2</b>		<b>Exclusive</b>
			<b>Rettvendt</b>
<b>iec-hus</b>		<b>tn arkitekter as</b>	MAL. FORMAT. TEGN.NR.
			<b>1:100 A3 10.3</b>



**FASADE 3**



**FASADE 4**


--- Eks. terreng

--- Nytt terreng

B	Skisse 2	ZPA	04.06.13
A	Skisse 1	ZPA	16.05.13
PROJ. / REV.	BESKRIVELSE	SIGN.	REV. DATO
PROJ. / REV.	- AL.EX.2P.R	DATO.	Gr./Bnr.
TEGN.		00.00.01	#Gnr./Bnr.
TILTAKSHVER:	Tonje Kristin Ulvmoen	TEGN.	Kommune
BYGGERLASS:	AL.EX.2P.R,	HUJTYPE	Alexandra 2Plan
TEGN. TYPE:	Fasade 3 og 4		Exklusive
			Rettvendt
MAL.	FORMAT	TEGN.NR.	
1:100	A3	10.4	



FASADE 3

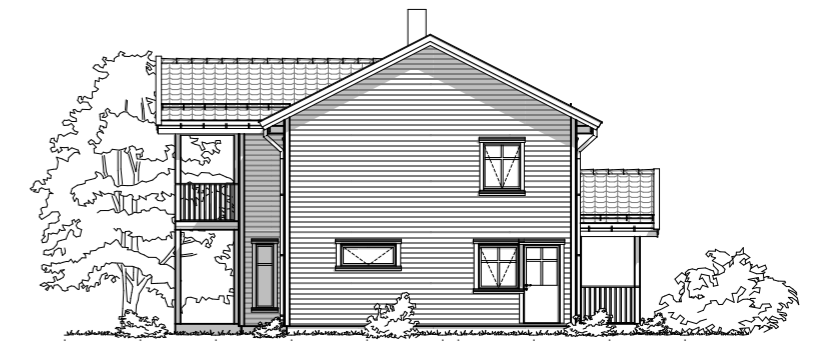


FASADE 2



FASADE 4



FASADE 1

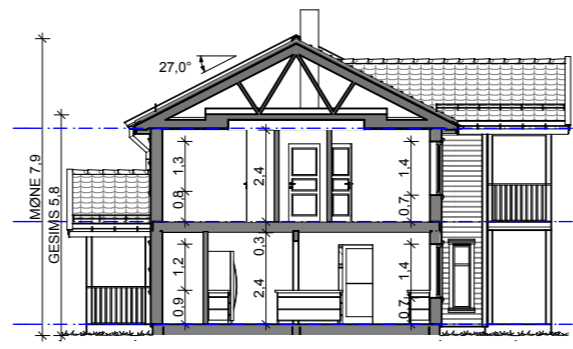

SNITT A-A

Grunnflate	
ID	Area
Grunnflate	118,6
BYA (Bebygd Areal)	
ID	Area
BYA	137,2
BRA (Bruksareal)	
ID	Area
BRA-1 ETG	106,7
BRA-2. ETG	106,7
	213,4 m <sup>2</sup>

--- Eks. terreng  
 - - - - - Nytt terreng

B	Skisse 2	ZPA	04.06.13
A	Skisse 1	ZPA	16.05.13
PROJ. EKT.	BESKRIVELSE	SIGN.	REV. DATO
	<b>- AL.EX.2P.R</b>	DATO	Gr./Bnr.
		00.00.01	#Gnr./Bnr.
		TEGN	Kommune
		JHJ	Kommune
TILTAKSHAVER:	Tonje Kristin Ulvmoen	HUSTYPE	Alexandra 2Plan
BYGGERLASS:	AL.EX.2P.R,		Exklusive
TEGN. TYPE:	Snitt A-A og Fasader		Rettvendt
<b>iec-hus</b>		<b>arkitekter as</b>	
www.iekhus.no		www.arkitekter.no	
MAL:	1:200	FORMAT:	A3
		TEGN.NR:	10.5