

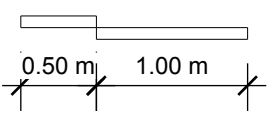



11.700 m

17.59 m

6.97 m Garasje

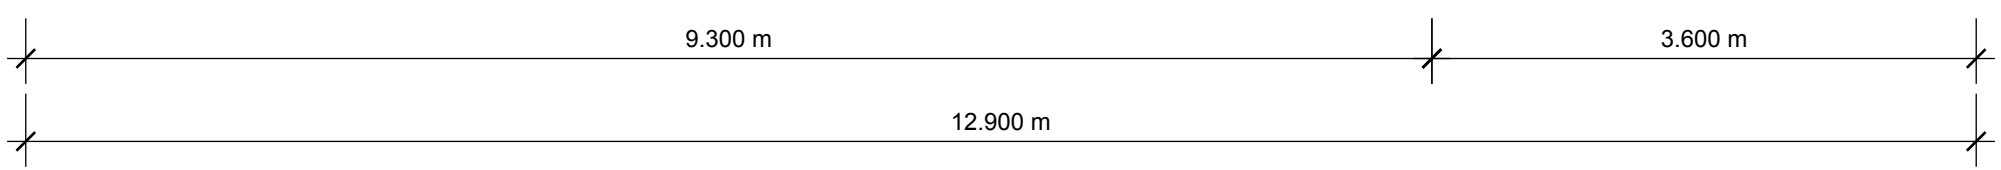

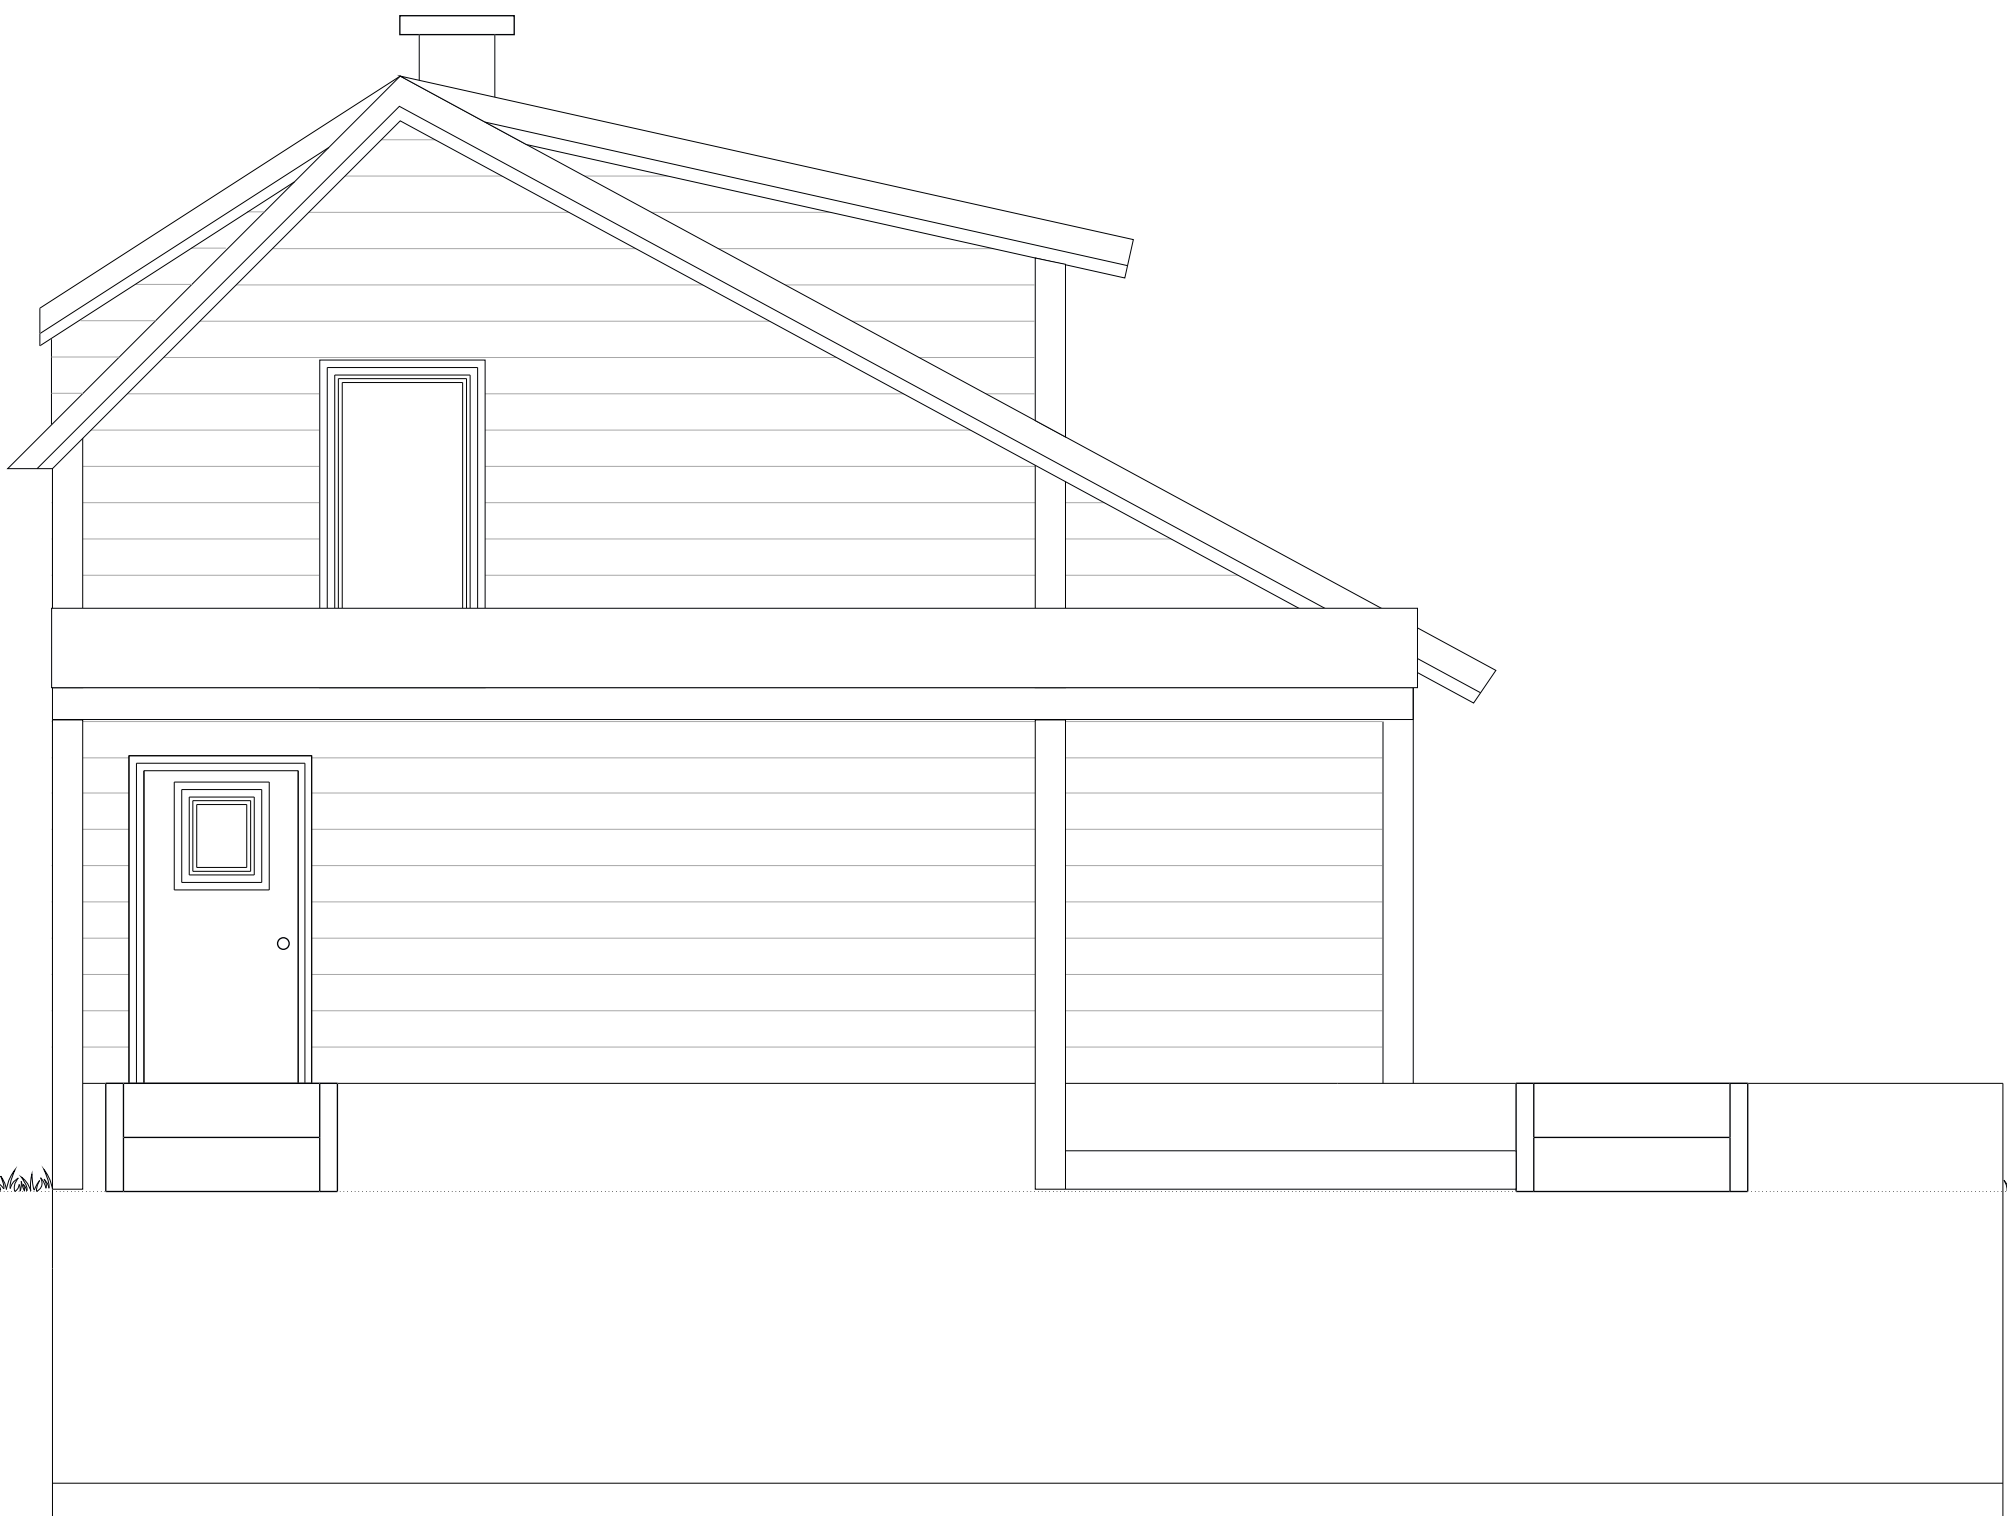



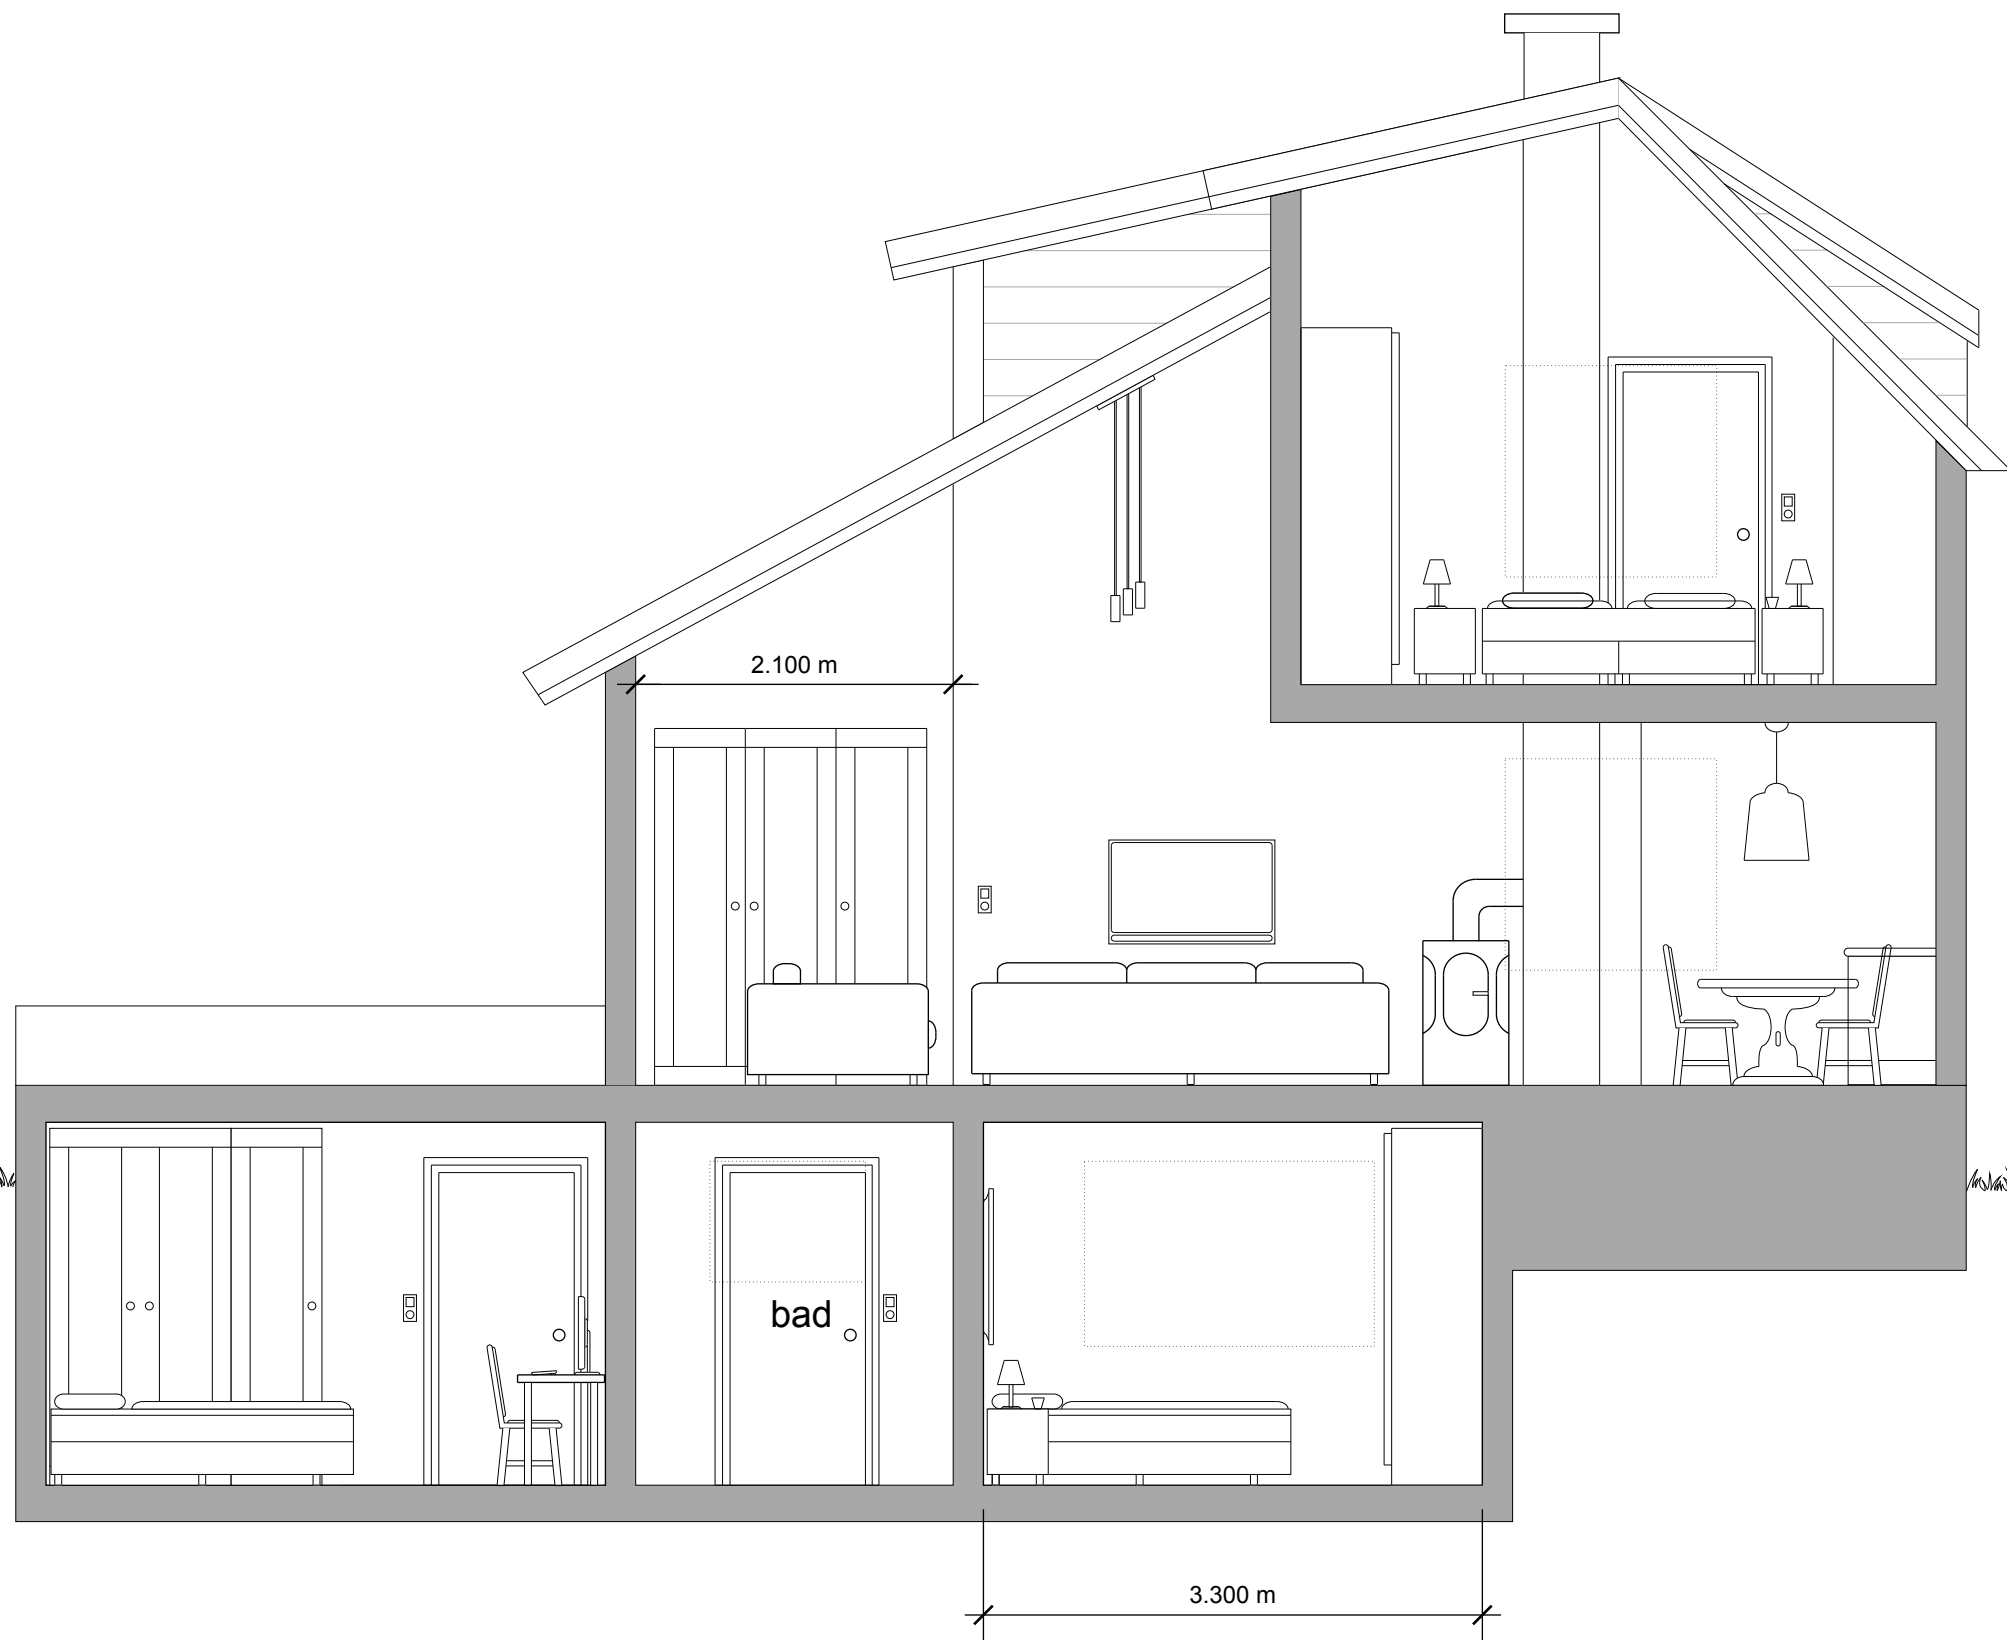



2.100 m


3.300 m

bad

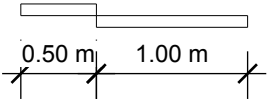

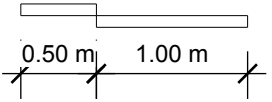
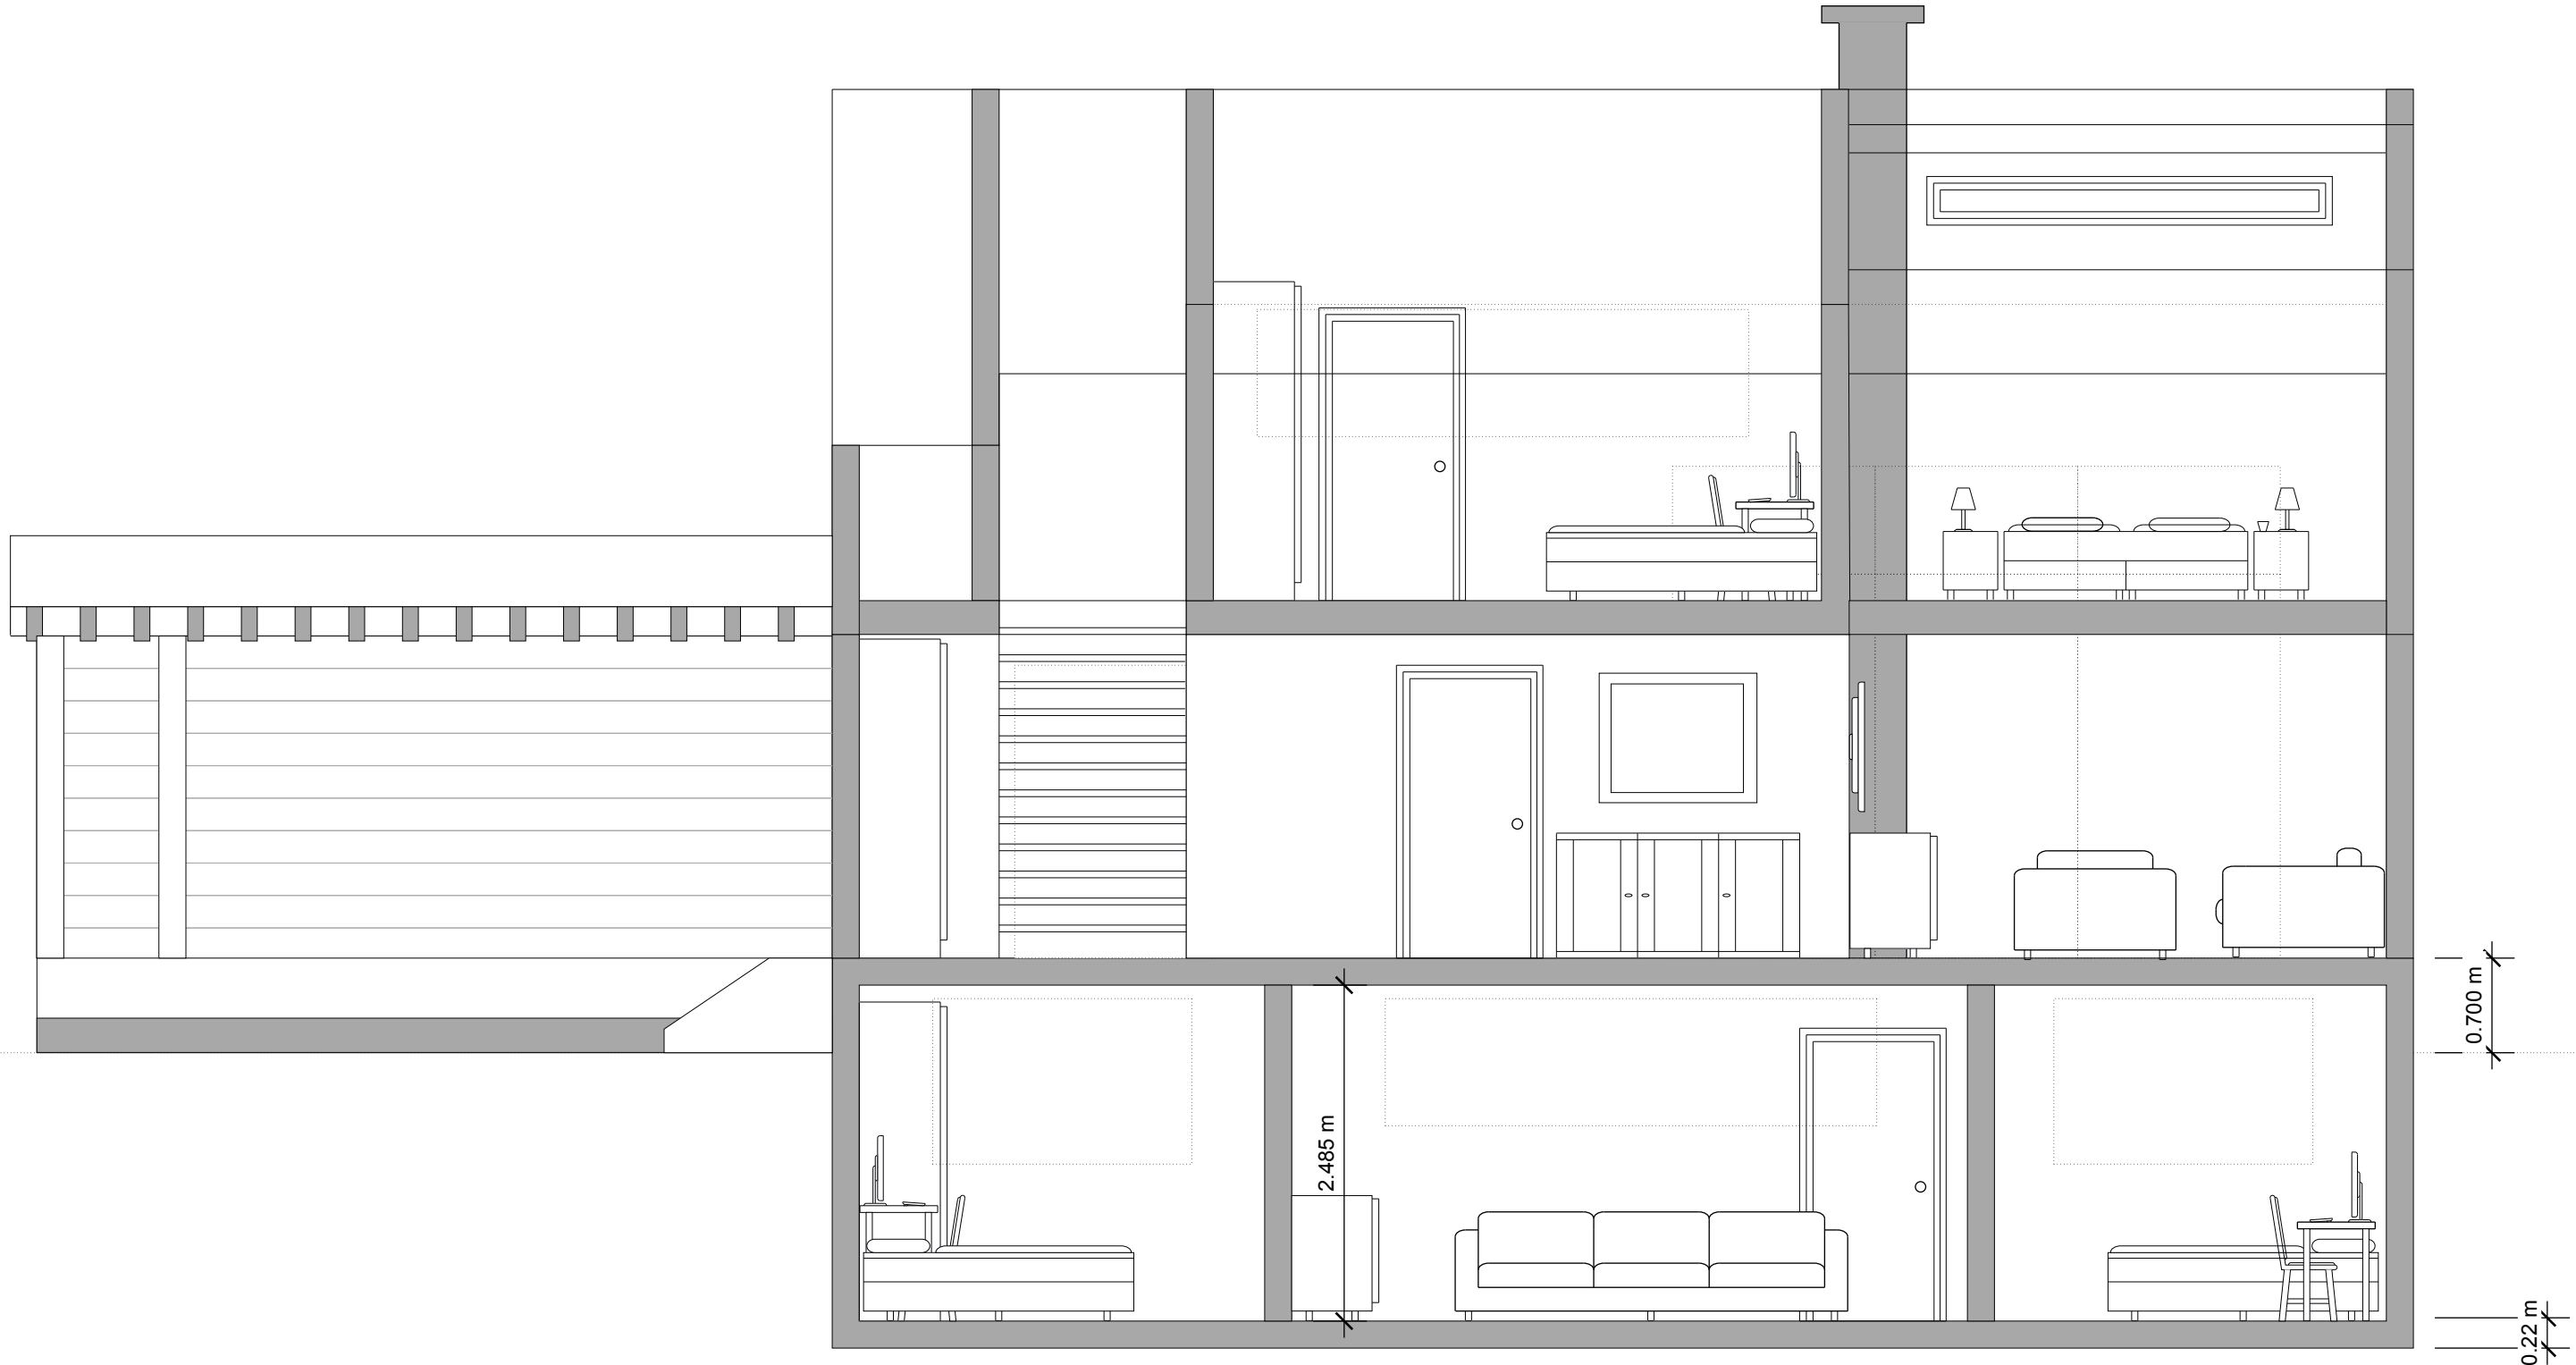


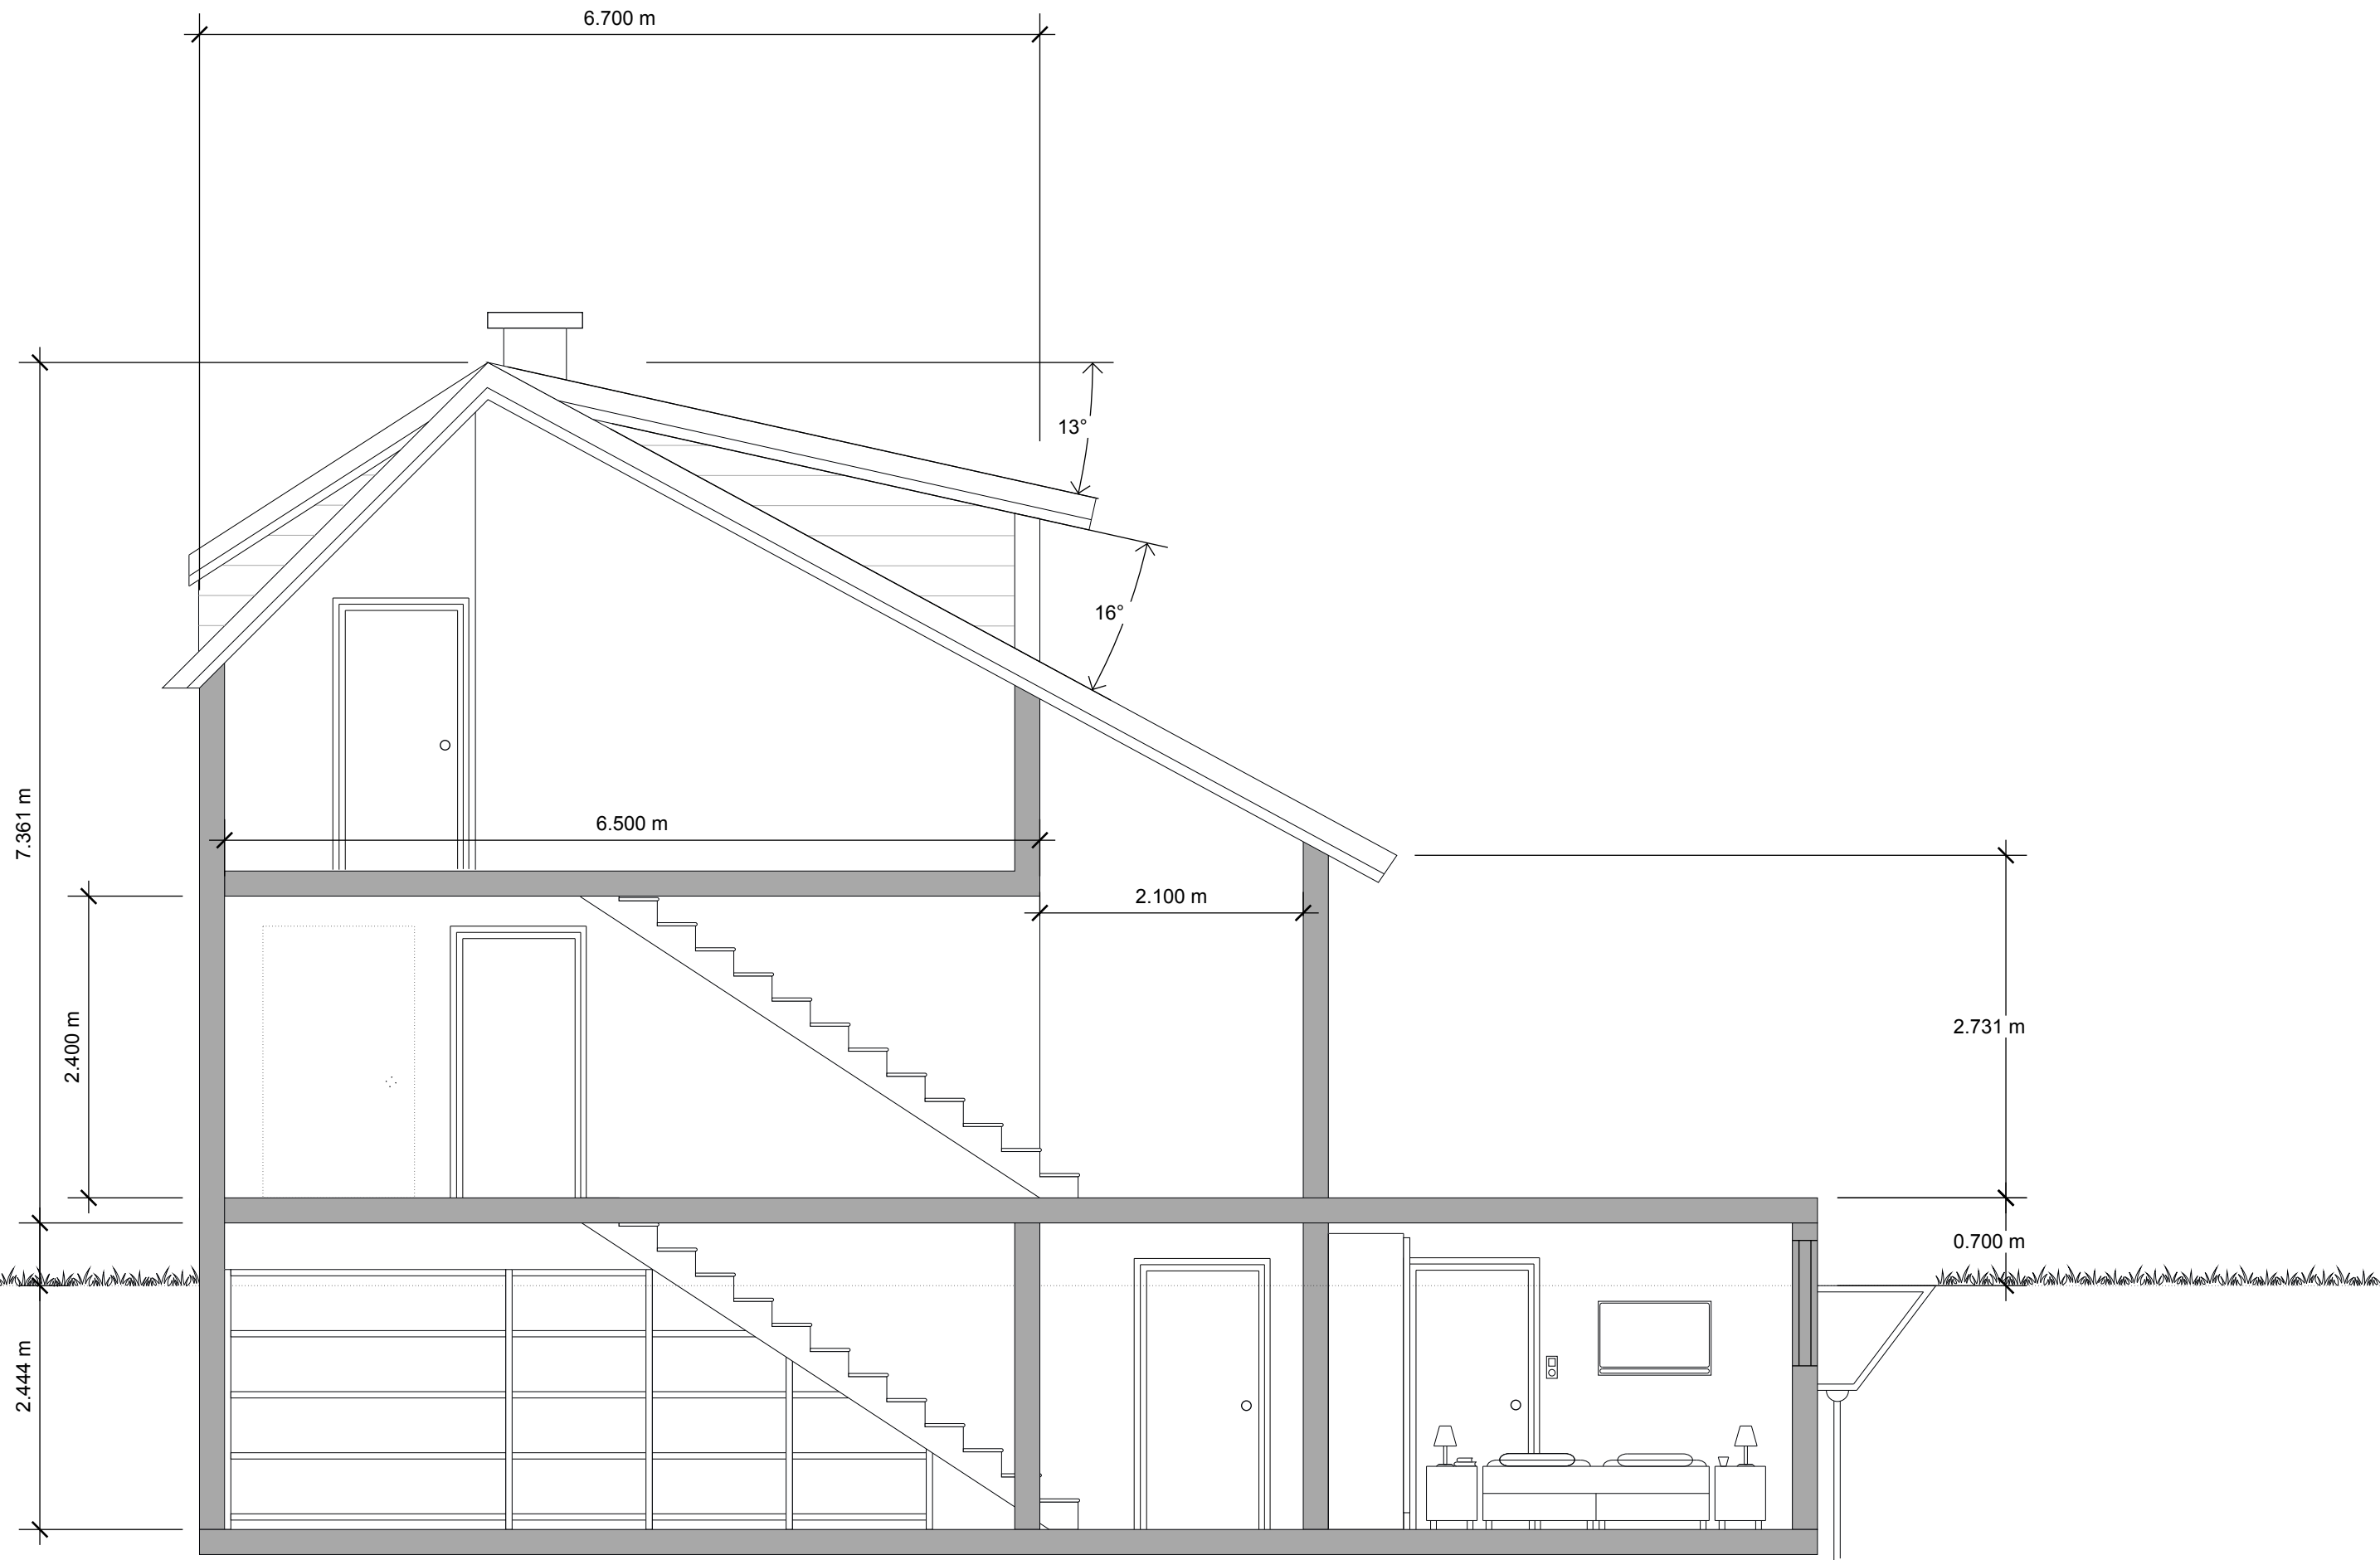


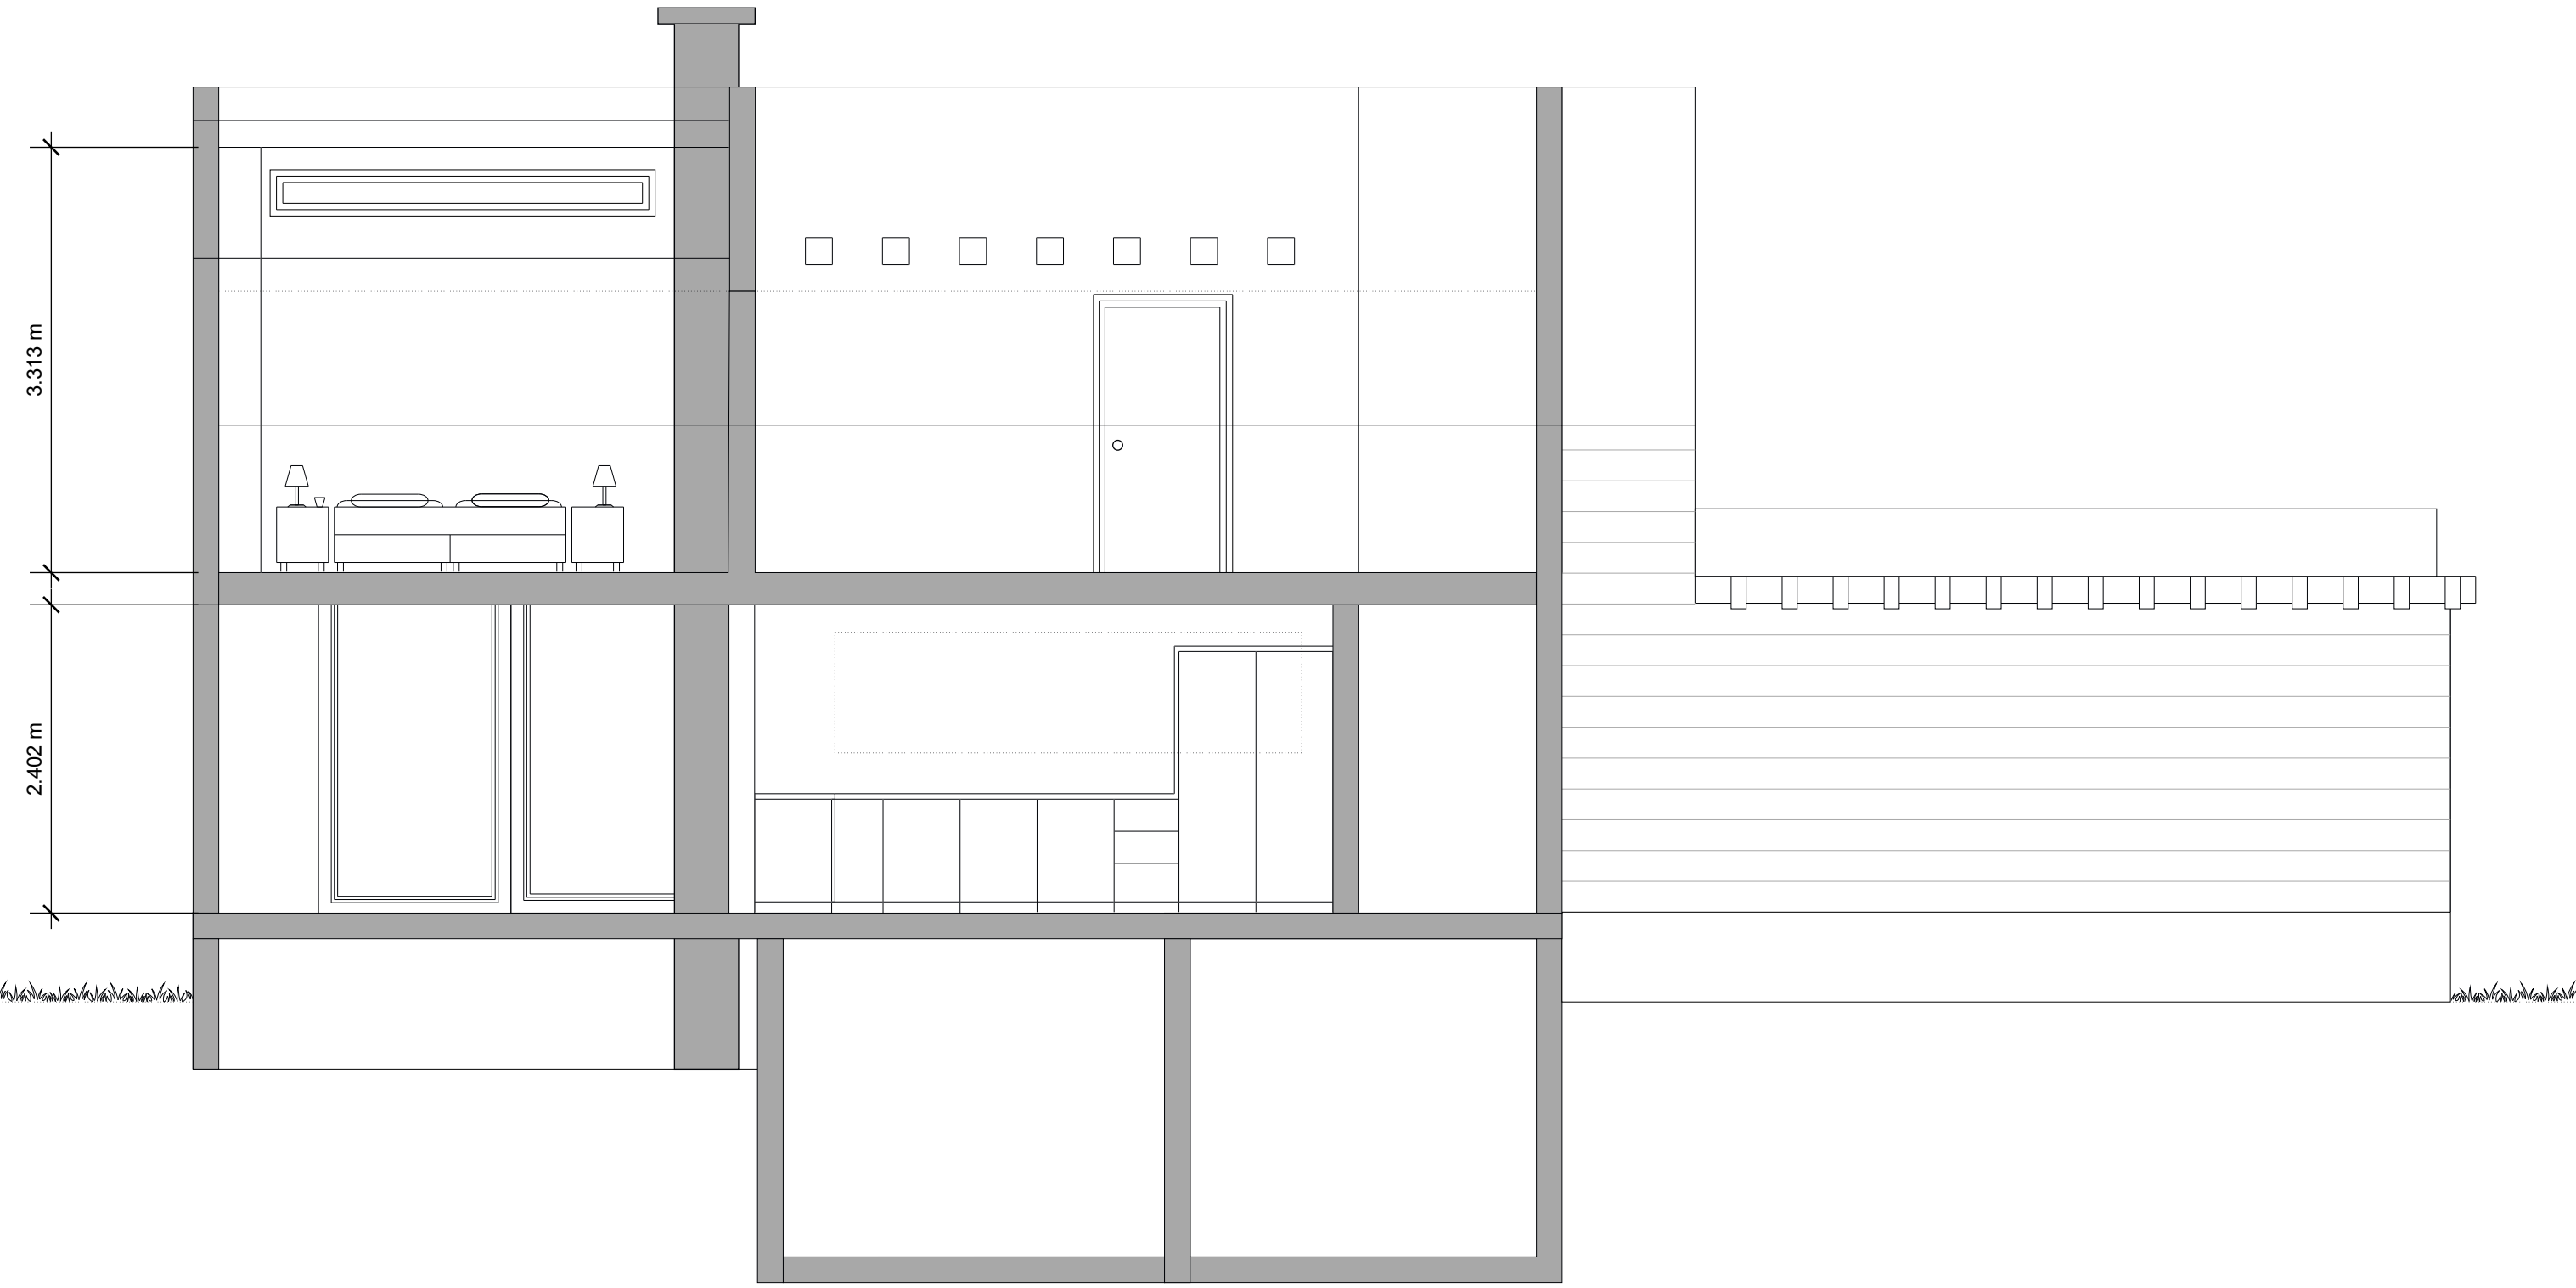



Kjeller



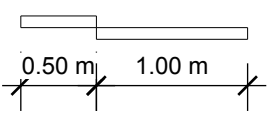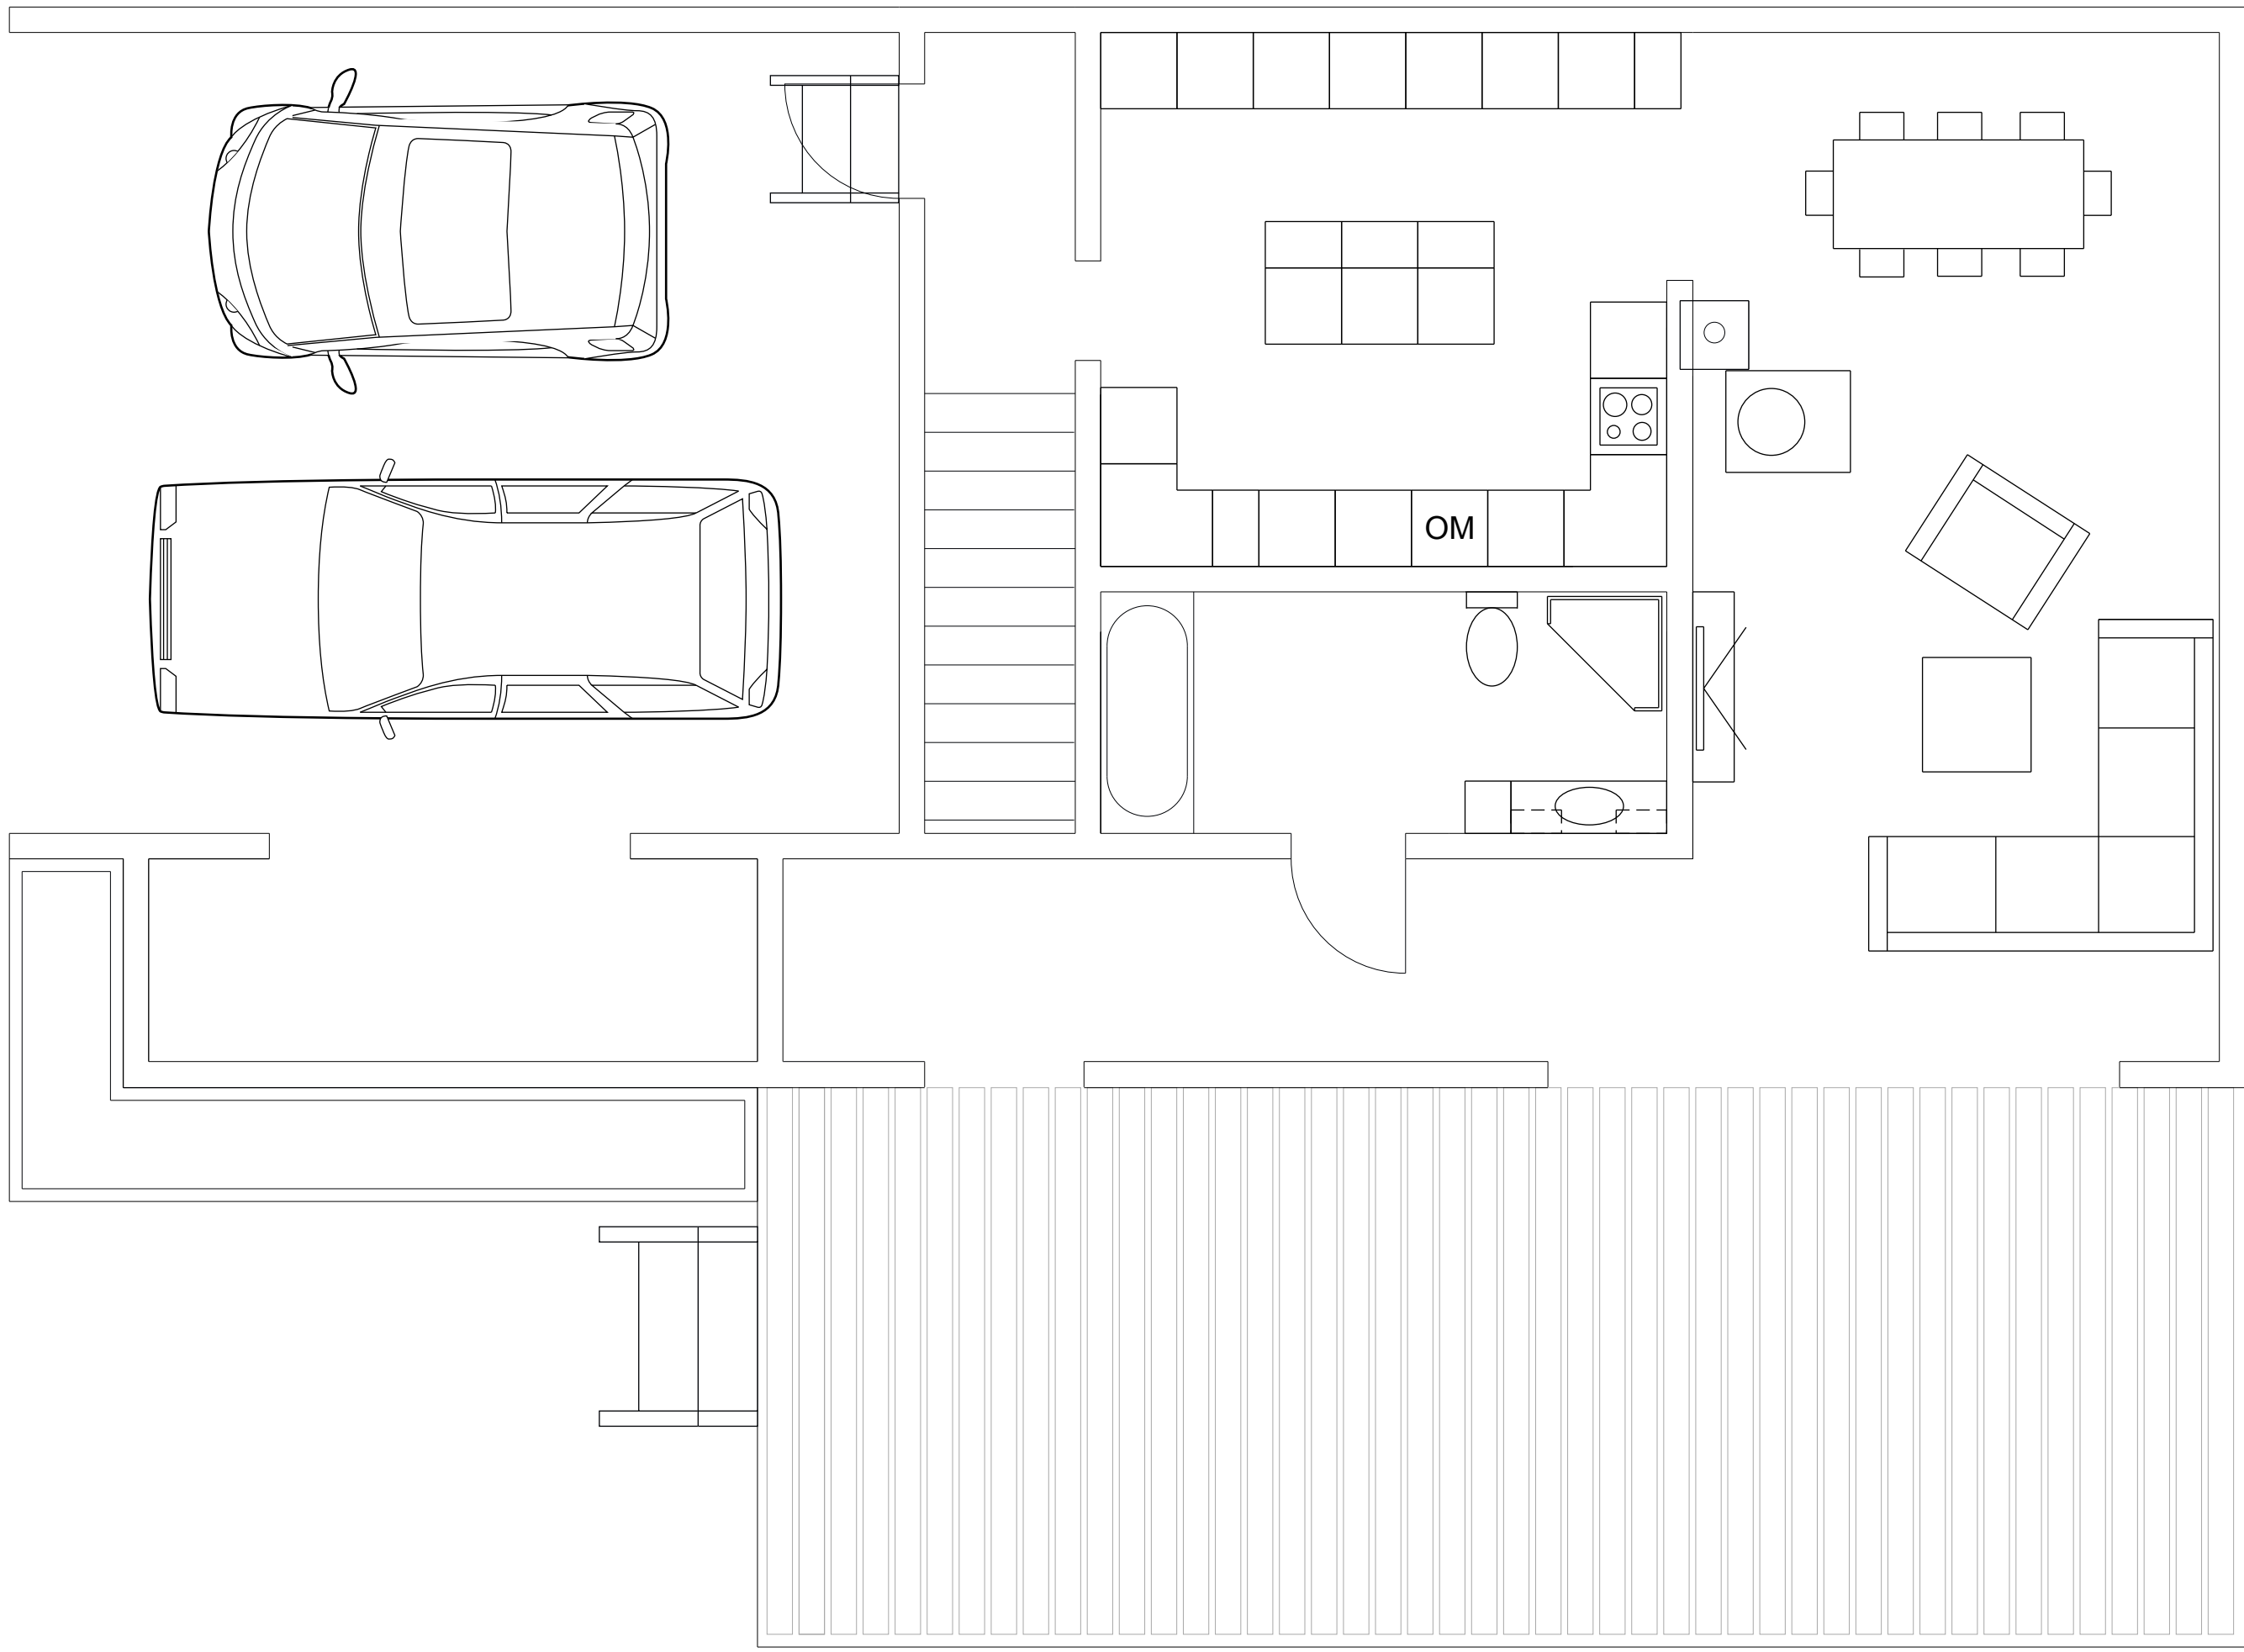


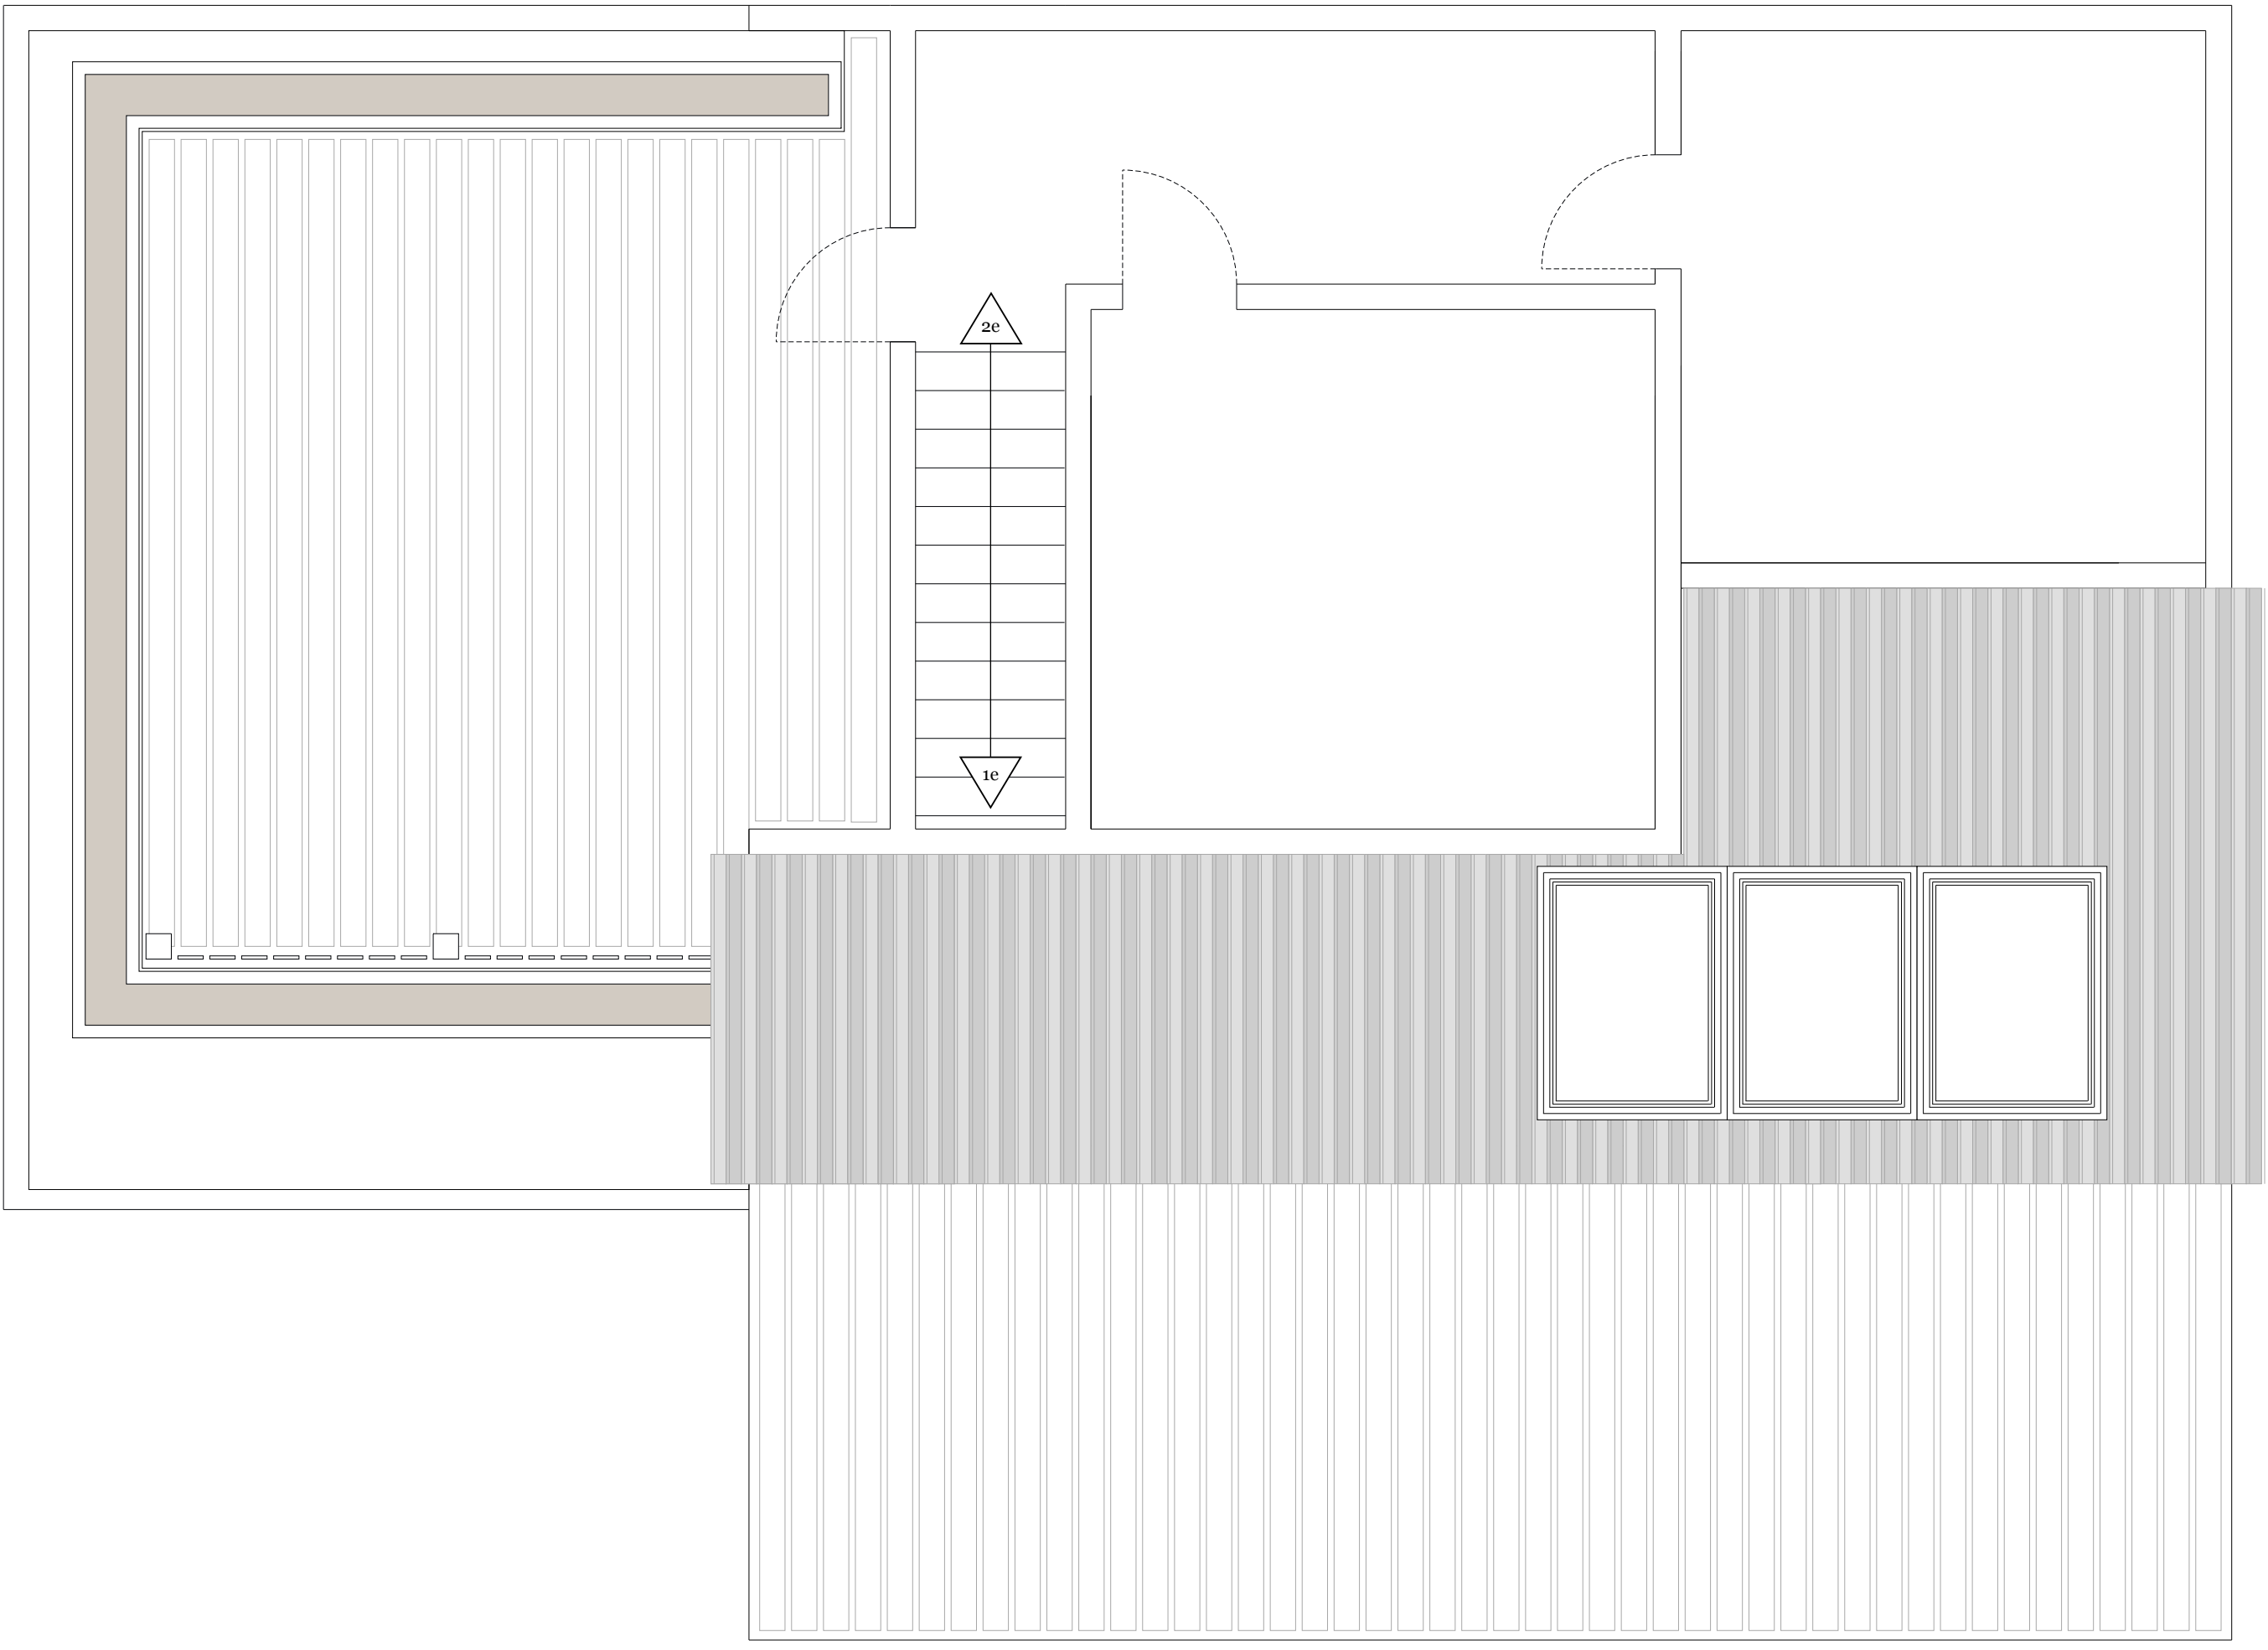



Kjeller EI Plan

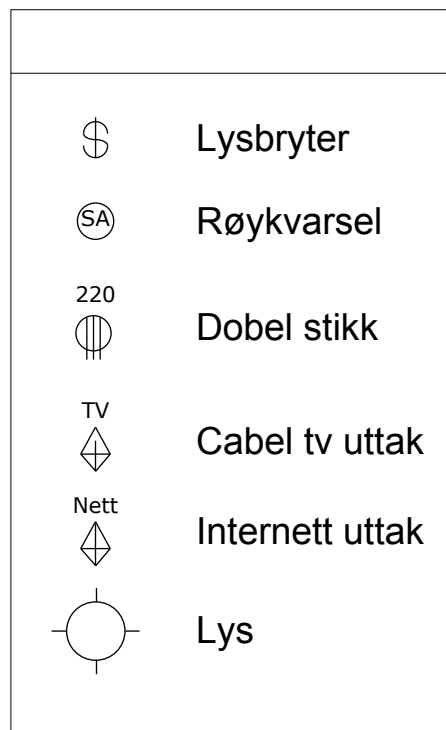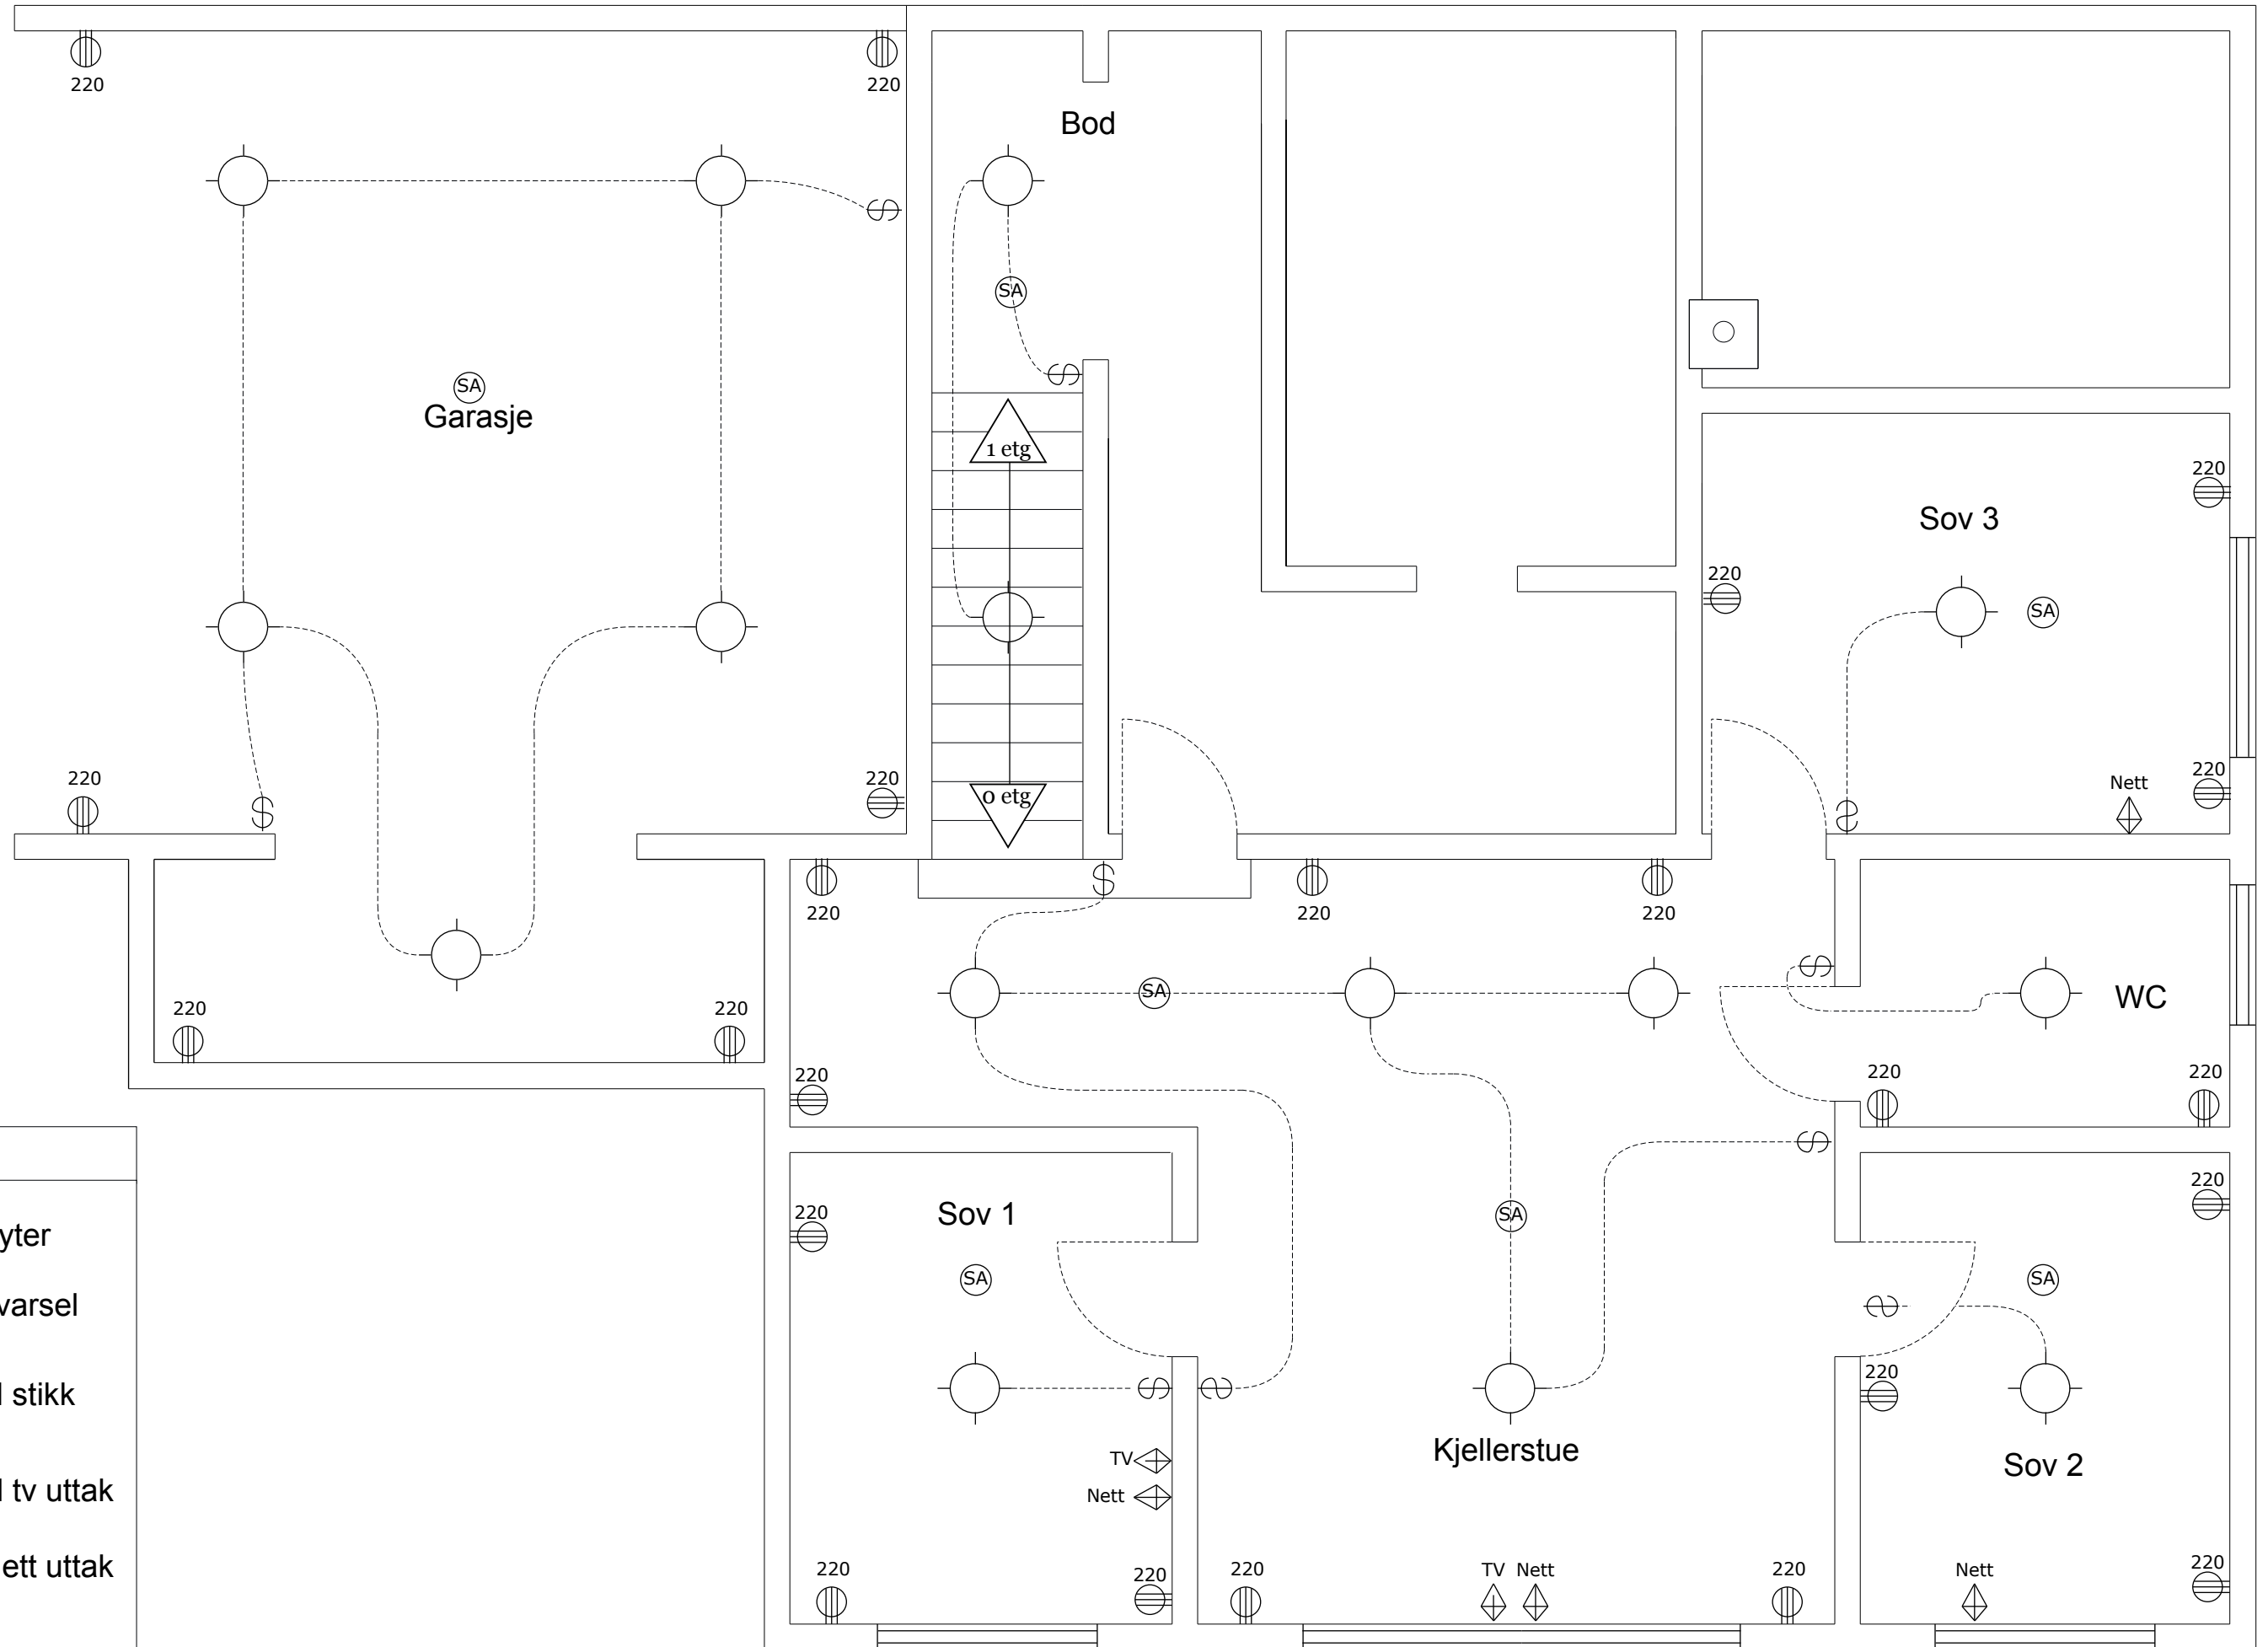



Kjeller VBV Plan

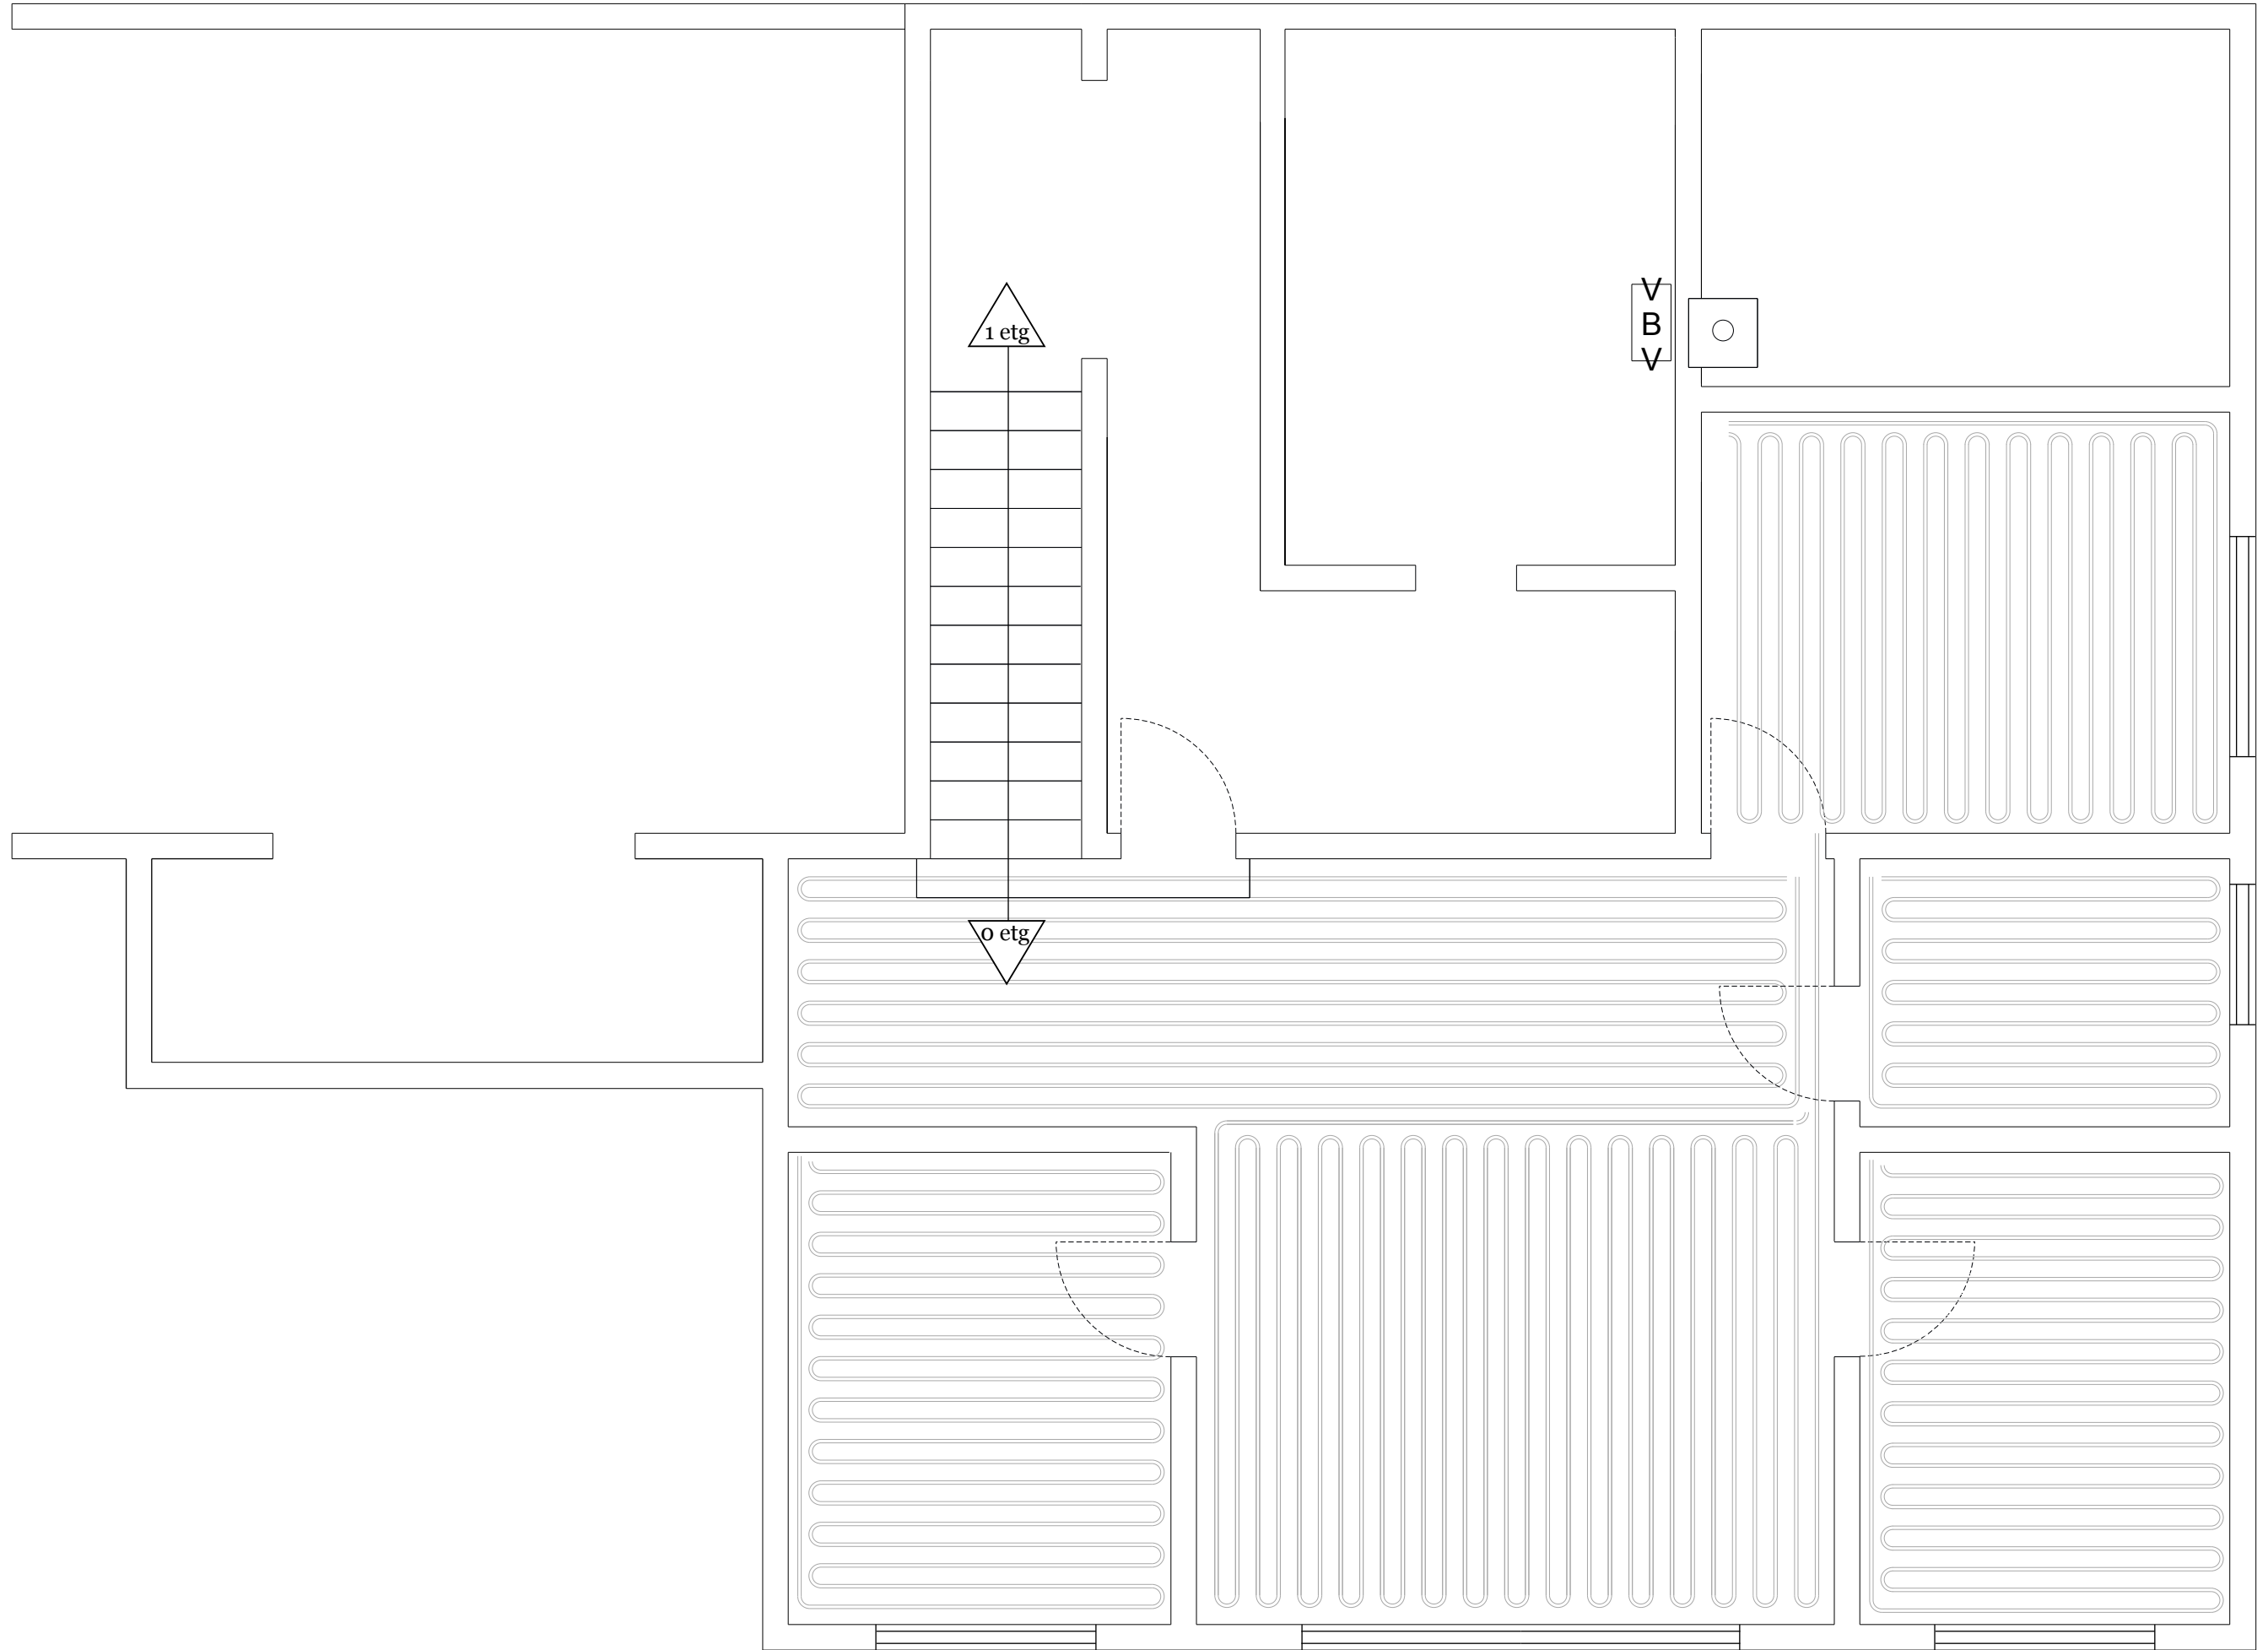



Garasje / Gang EI Plan

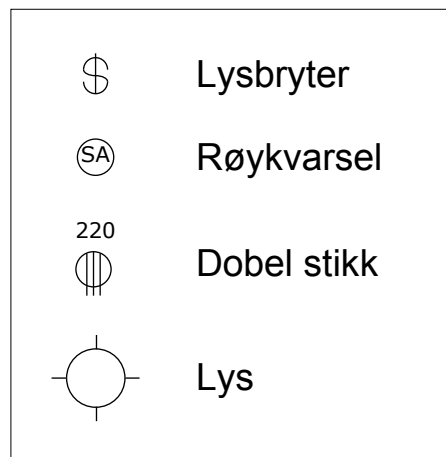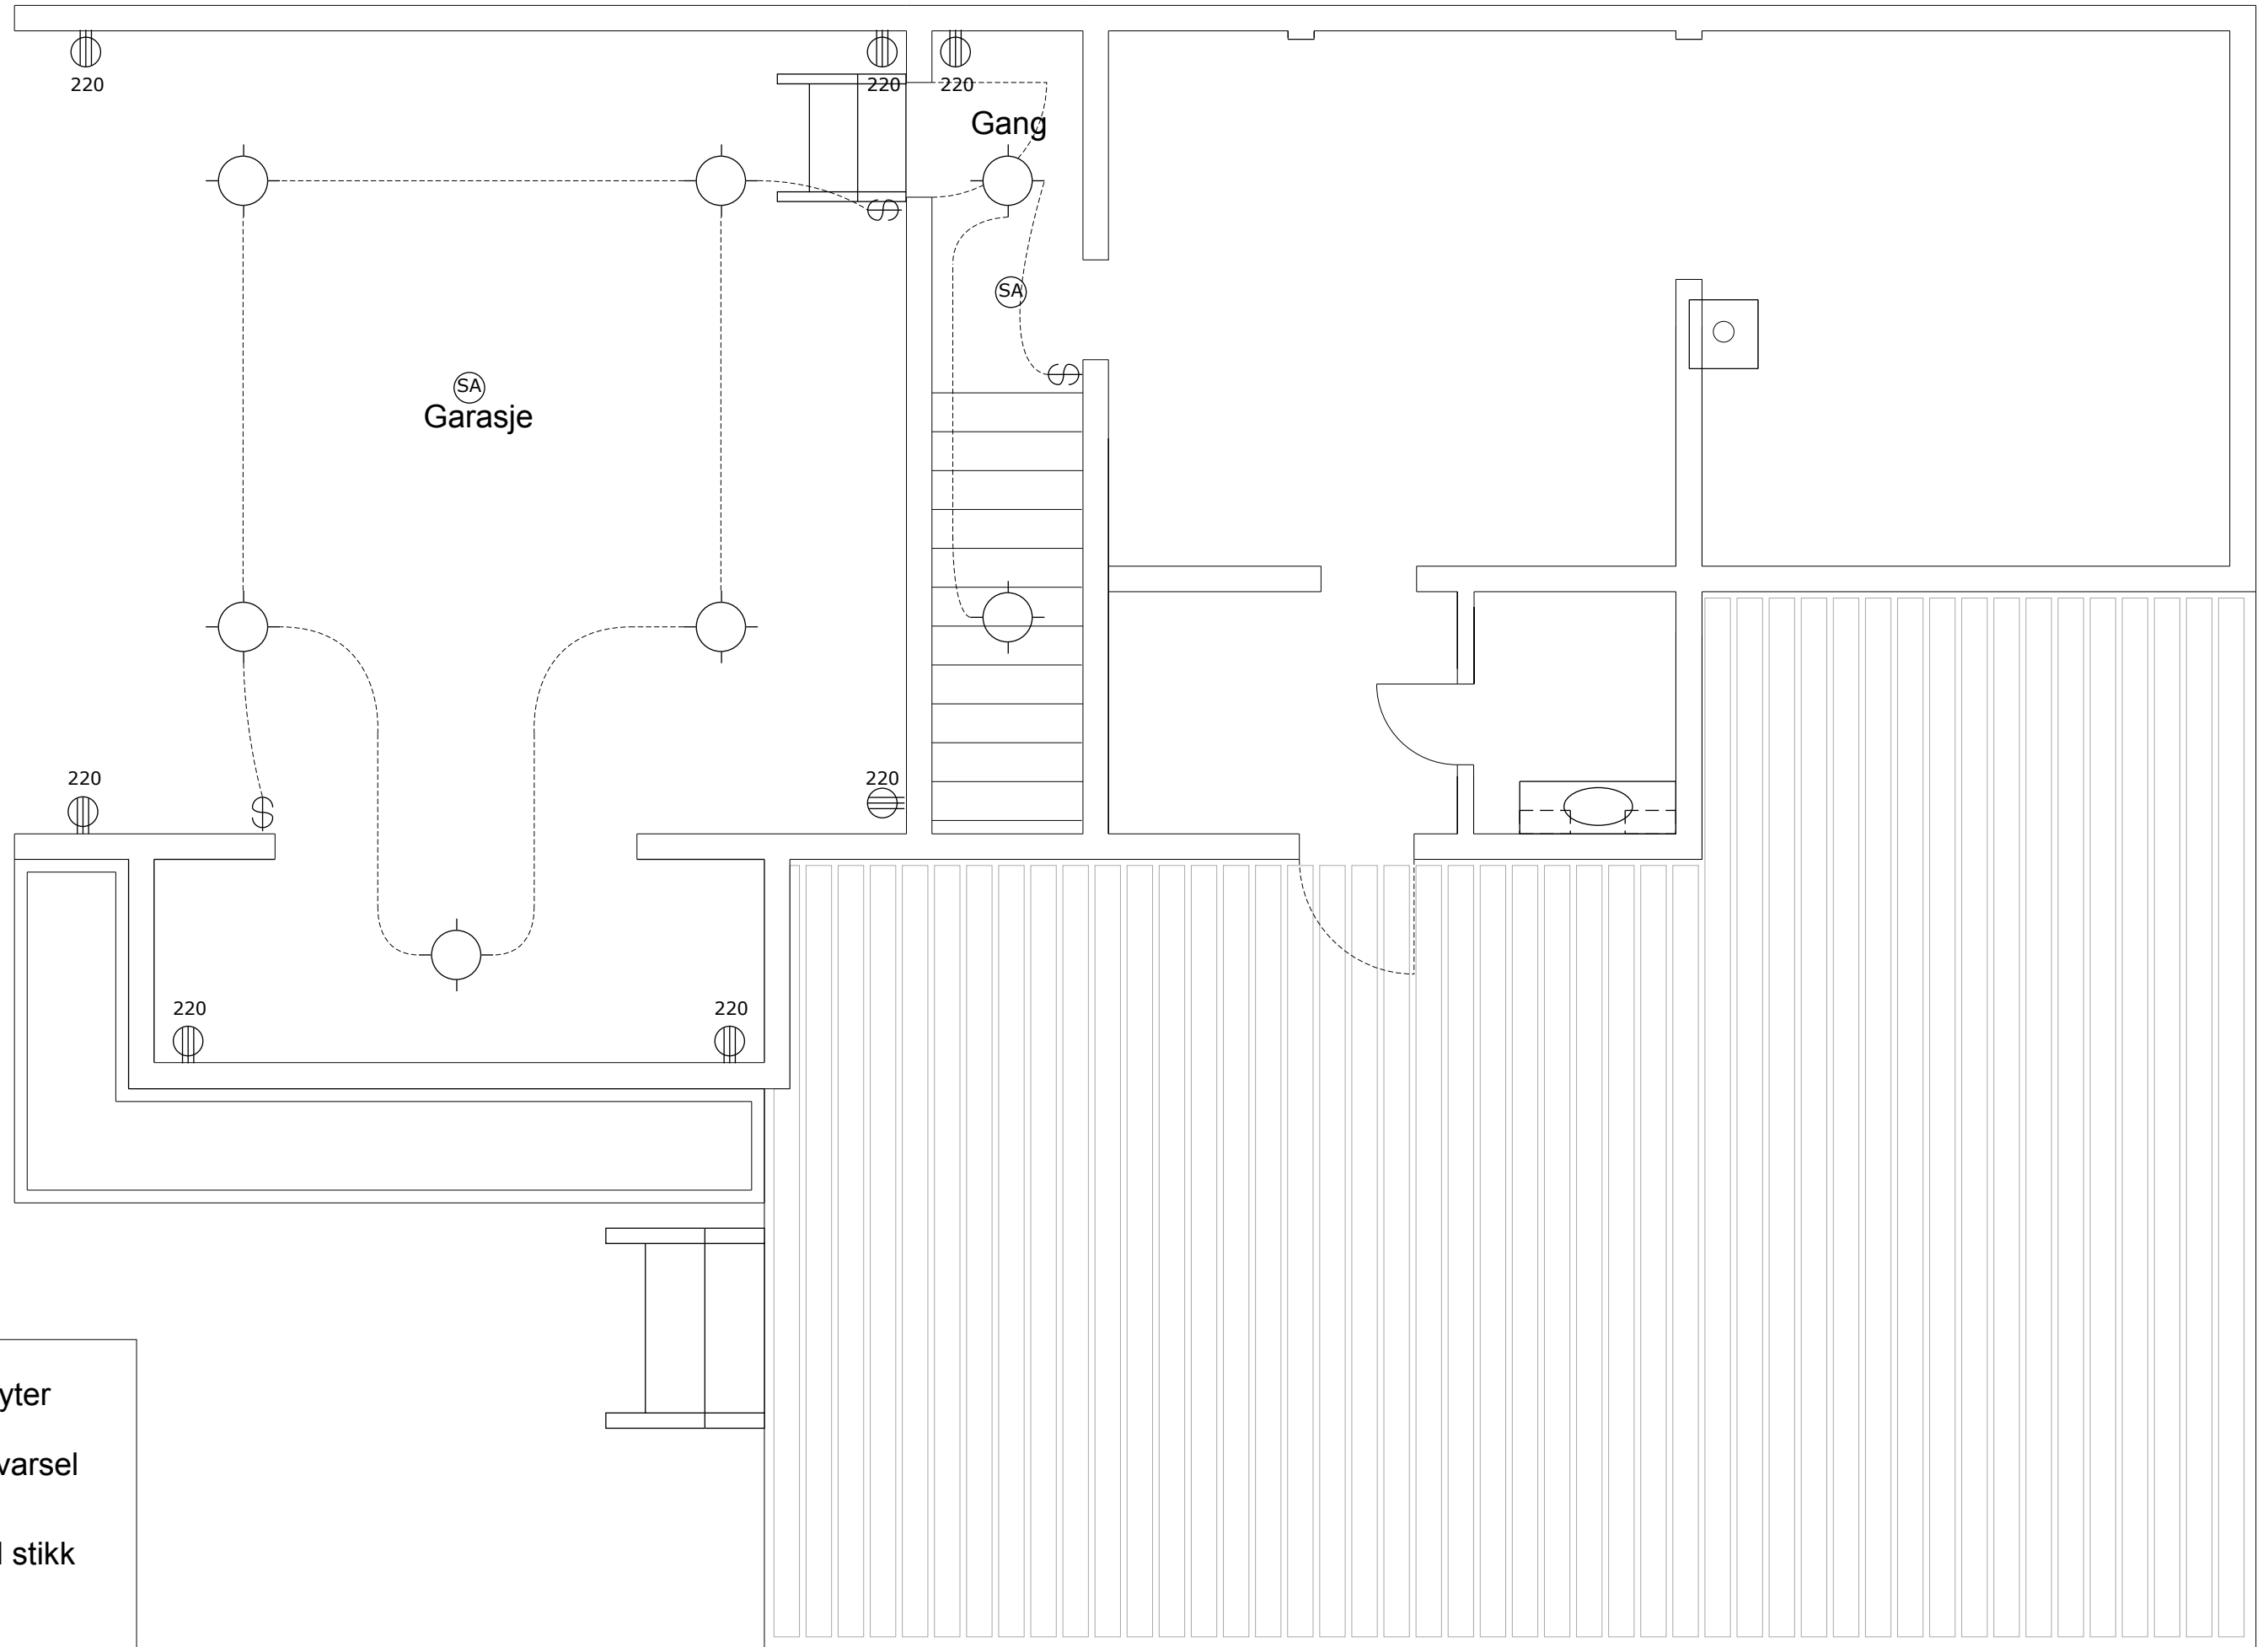

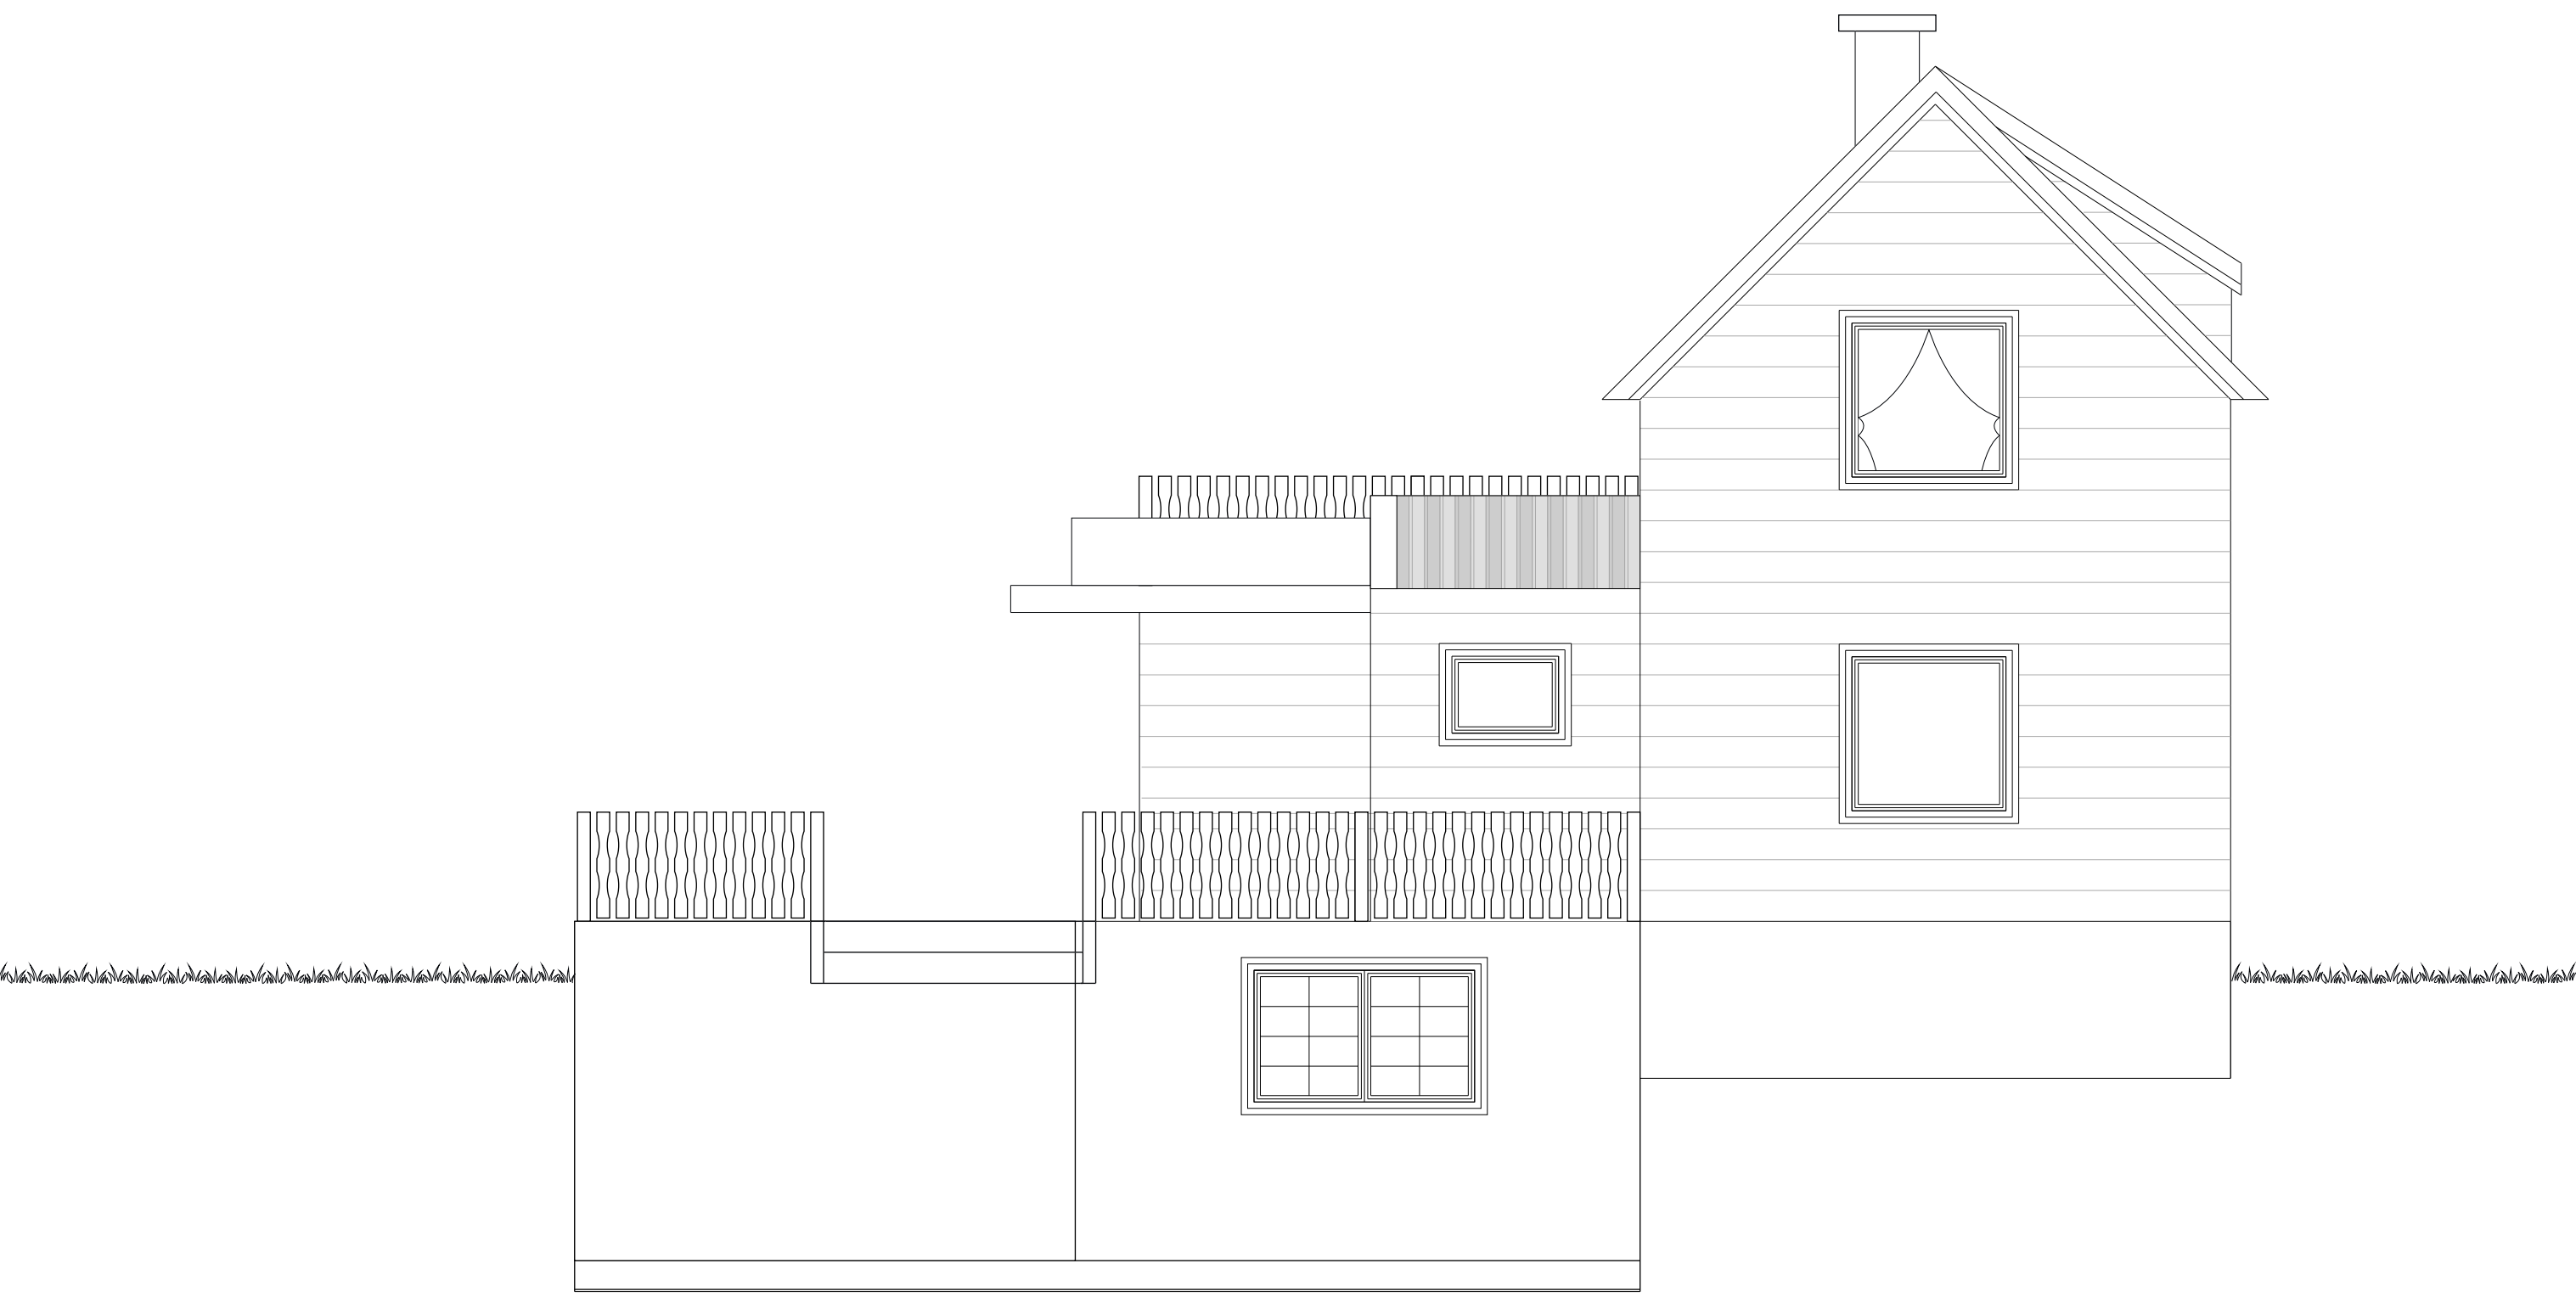

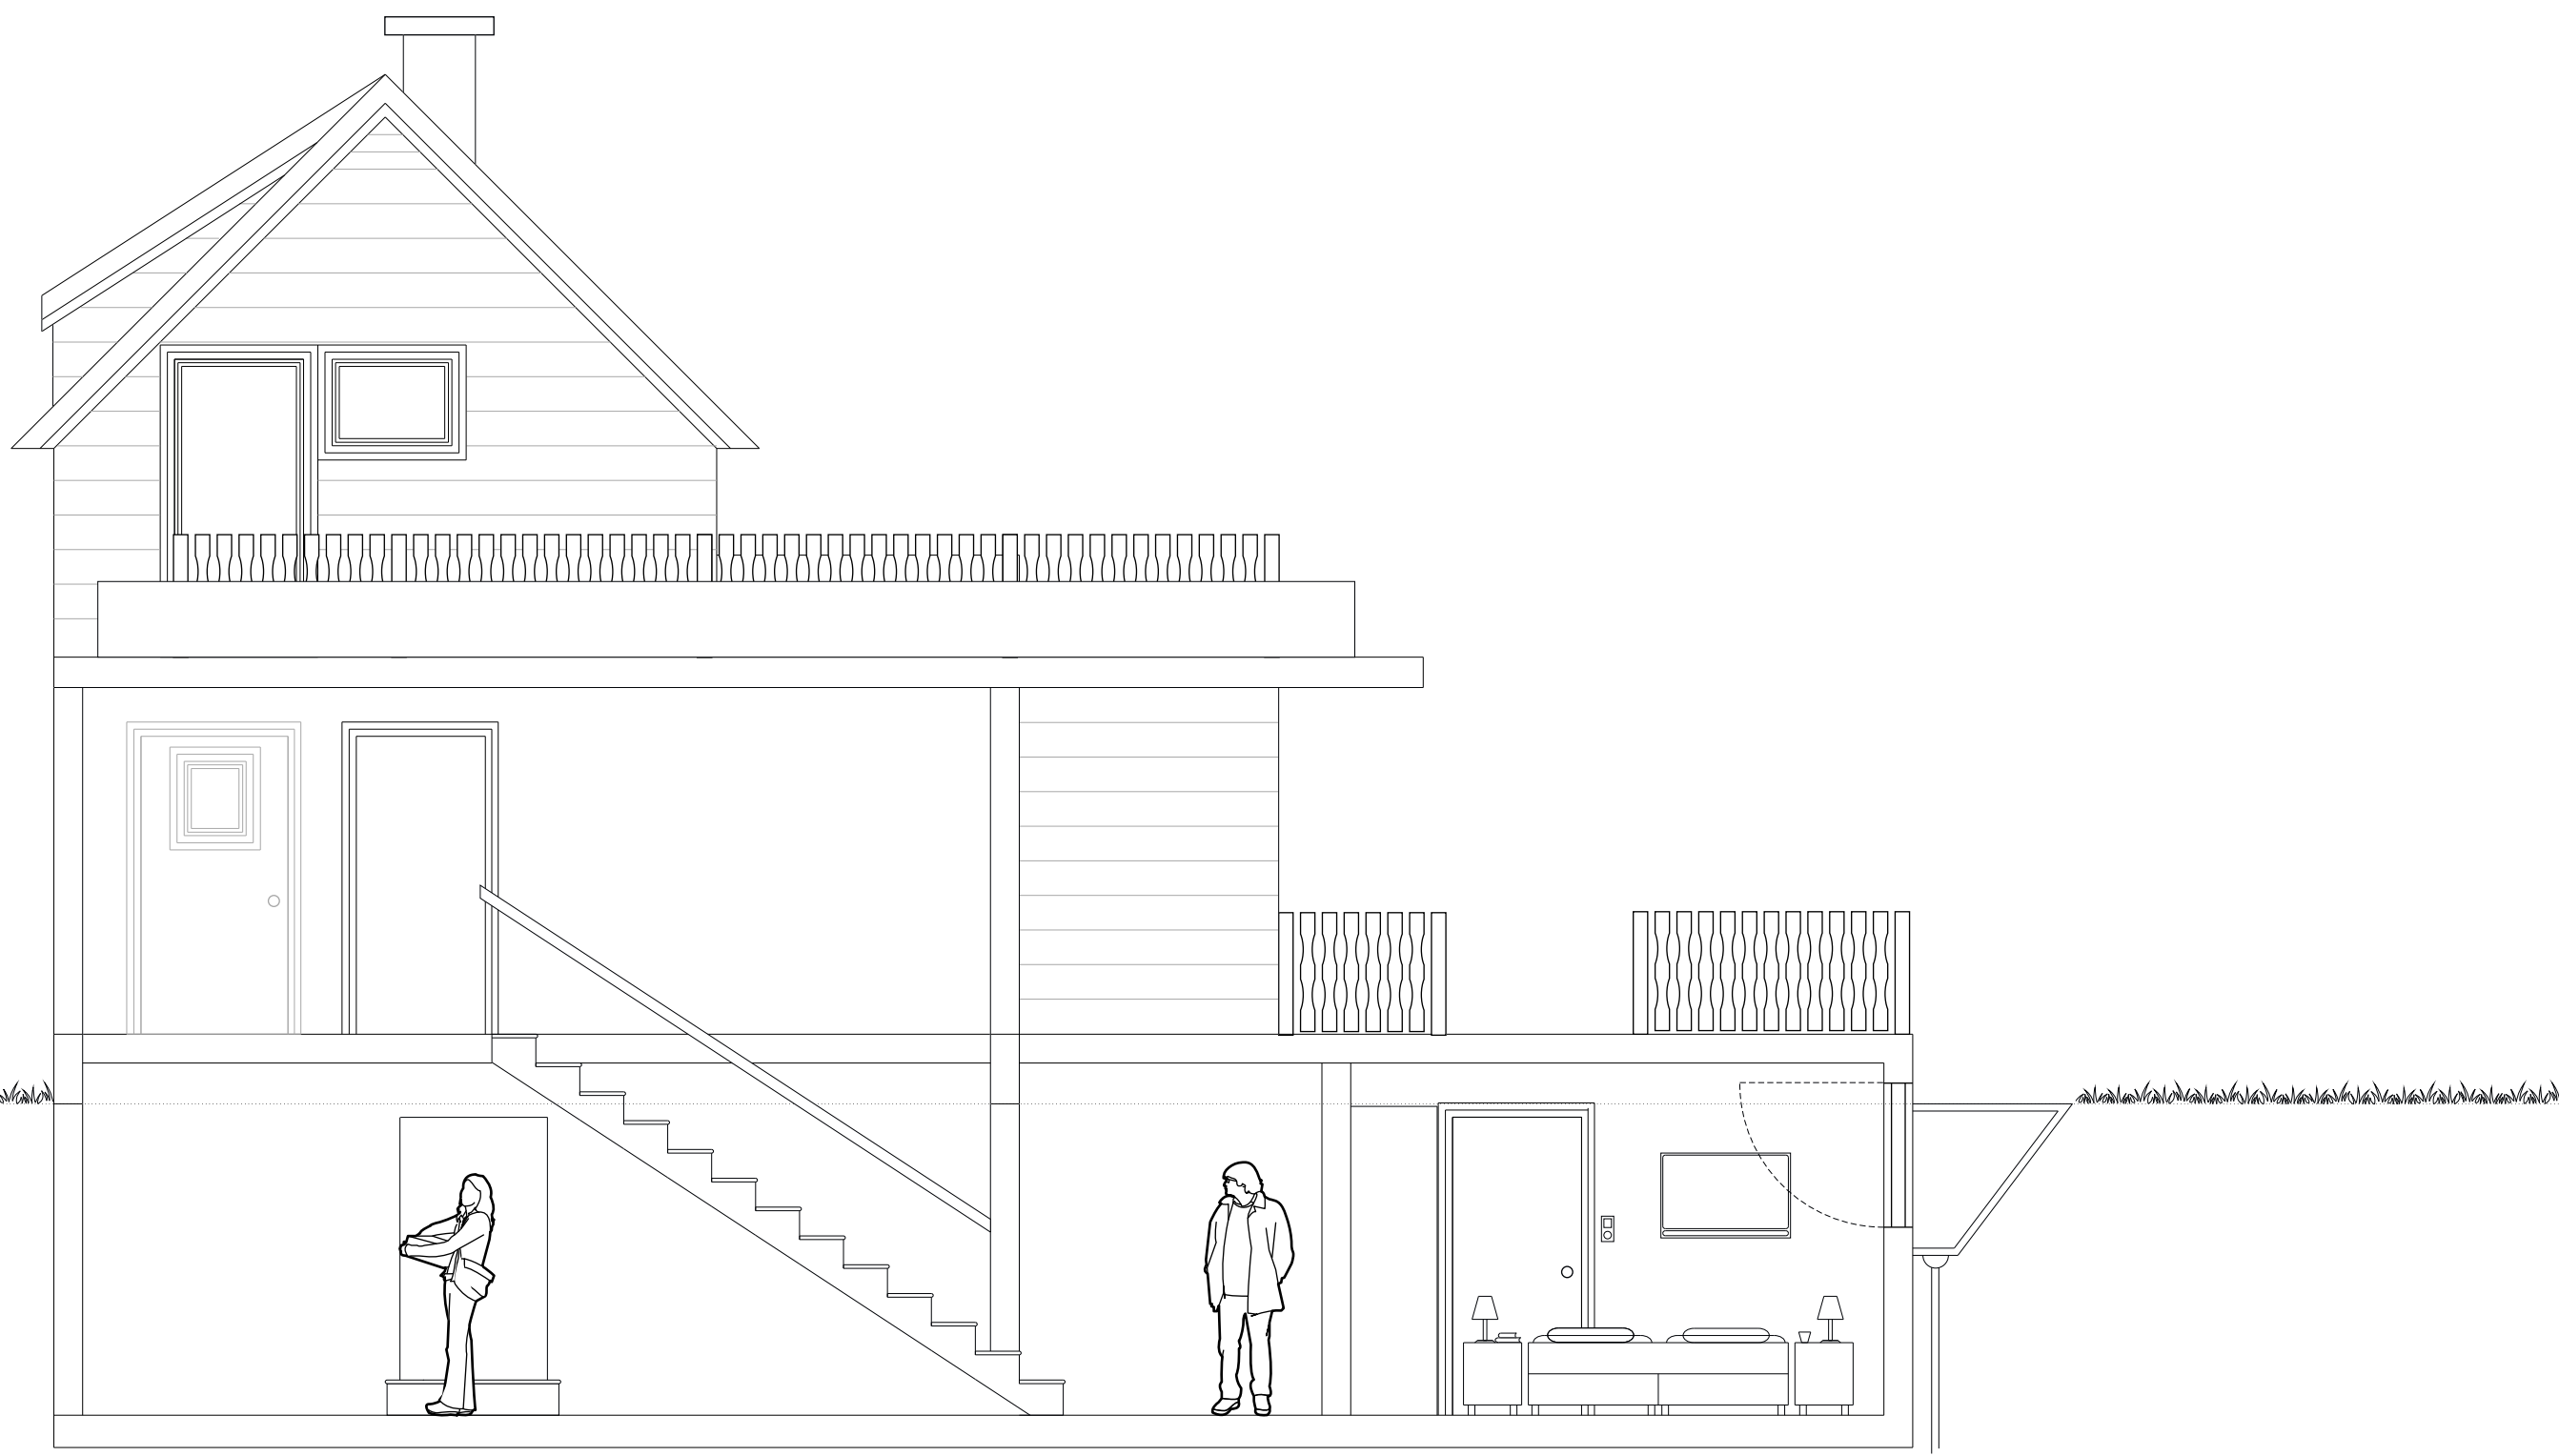

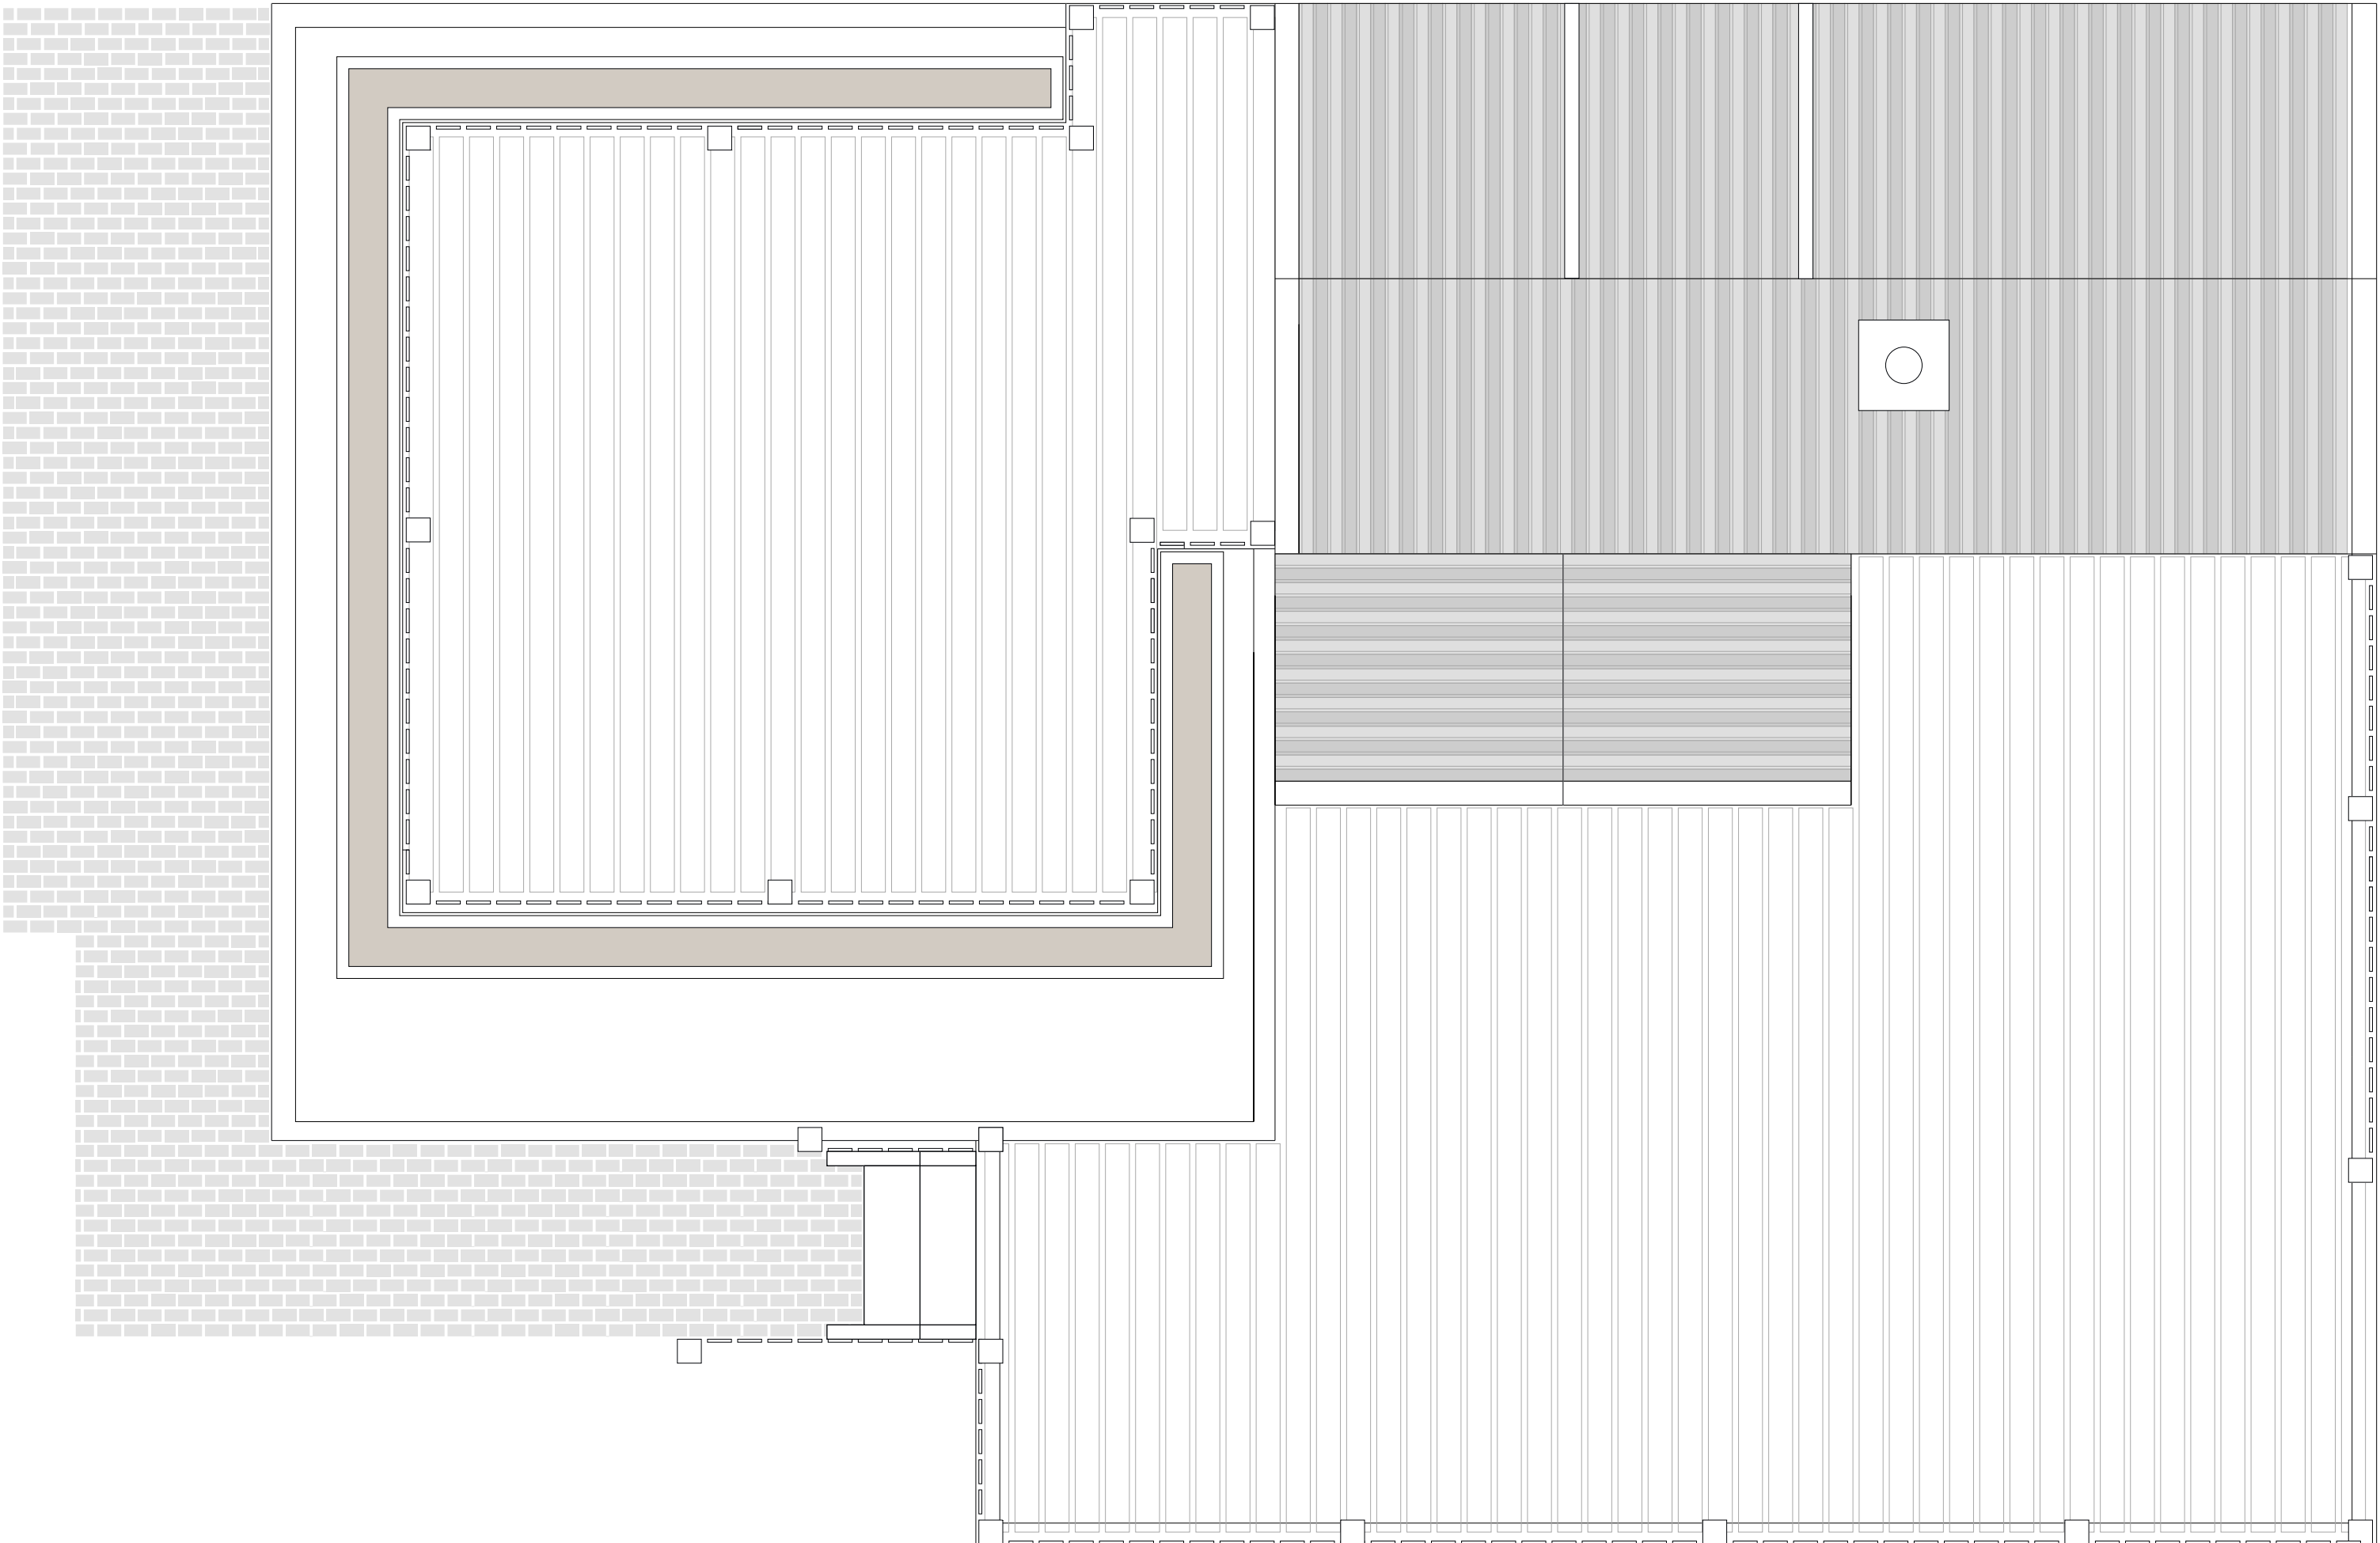

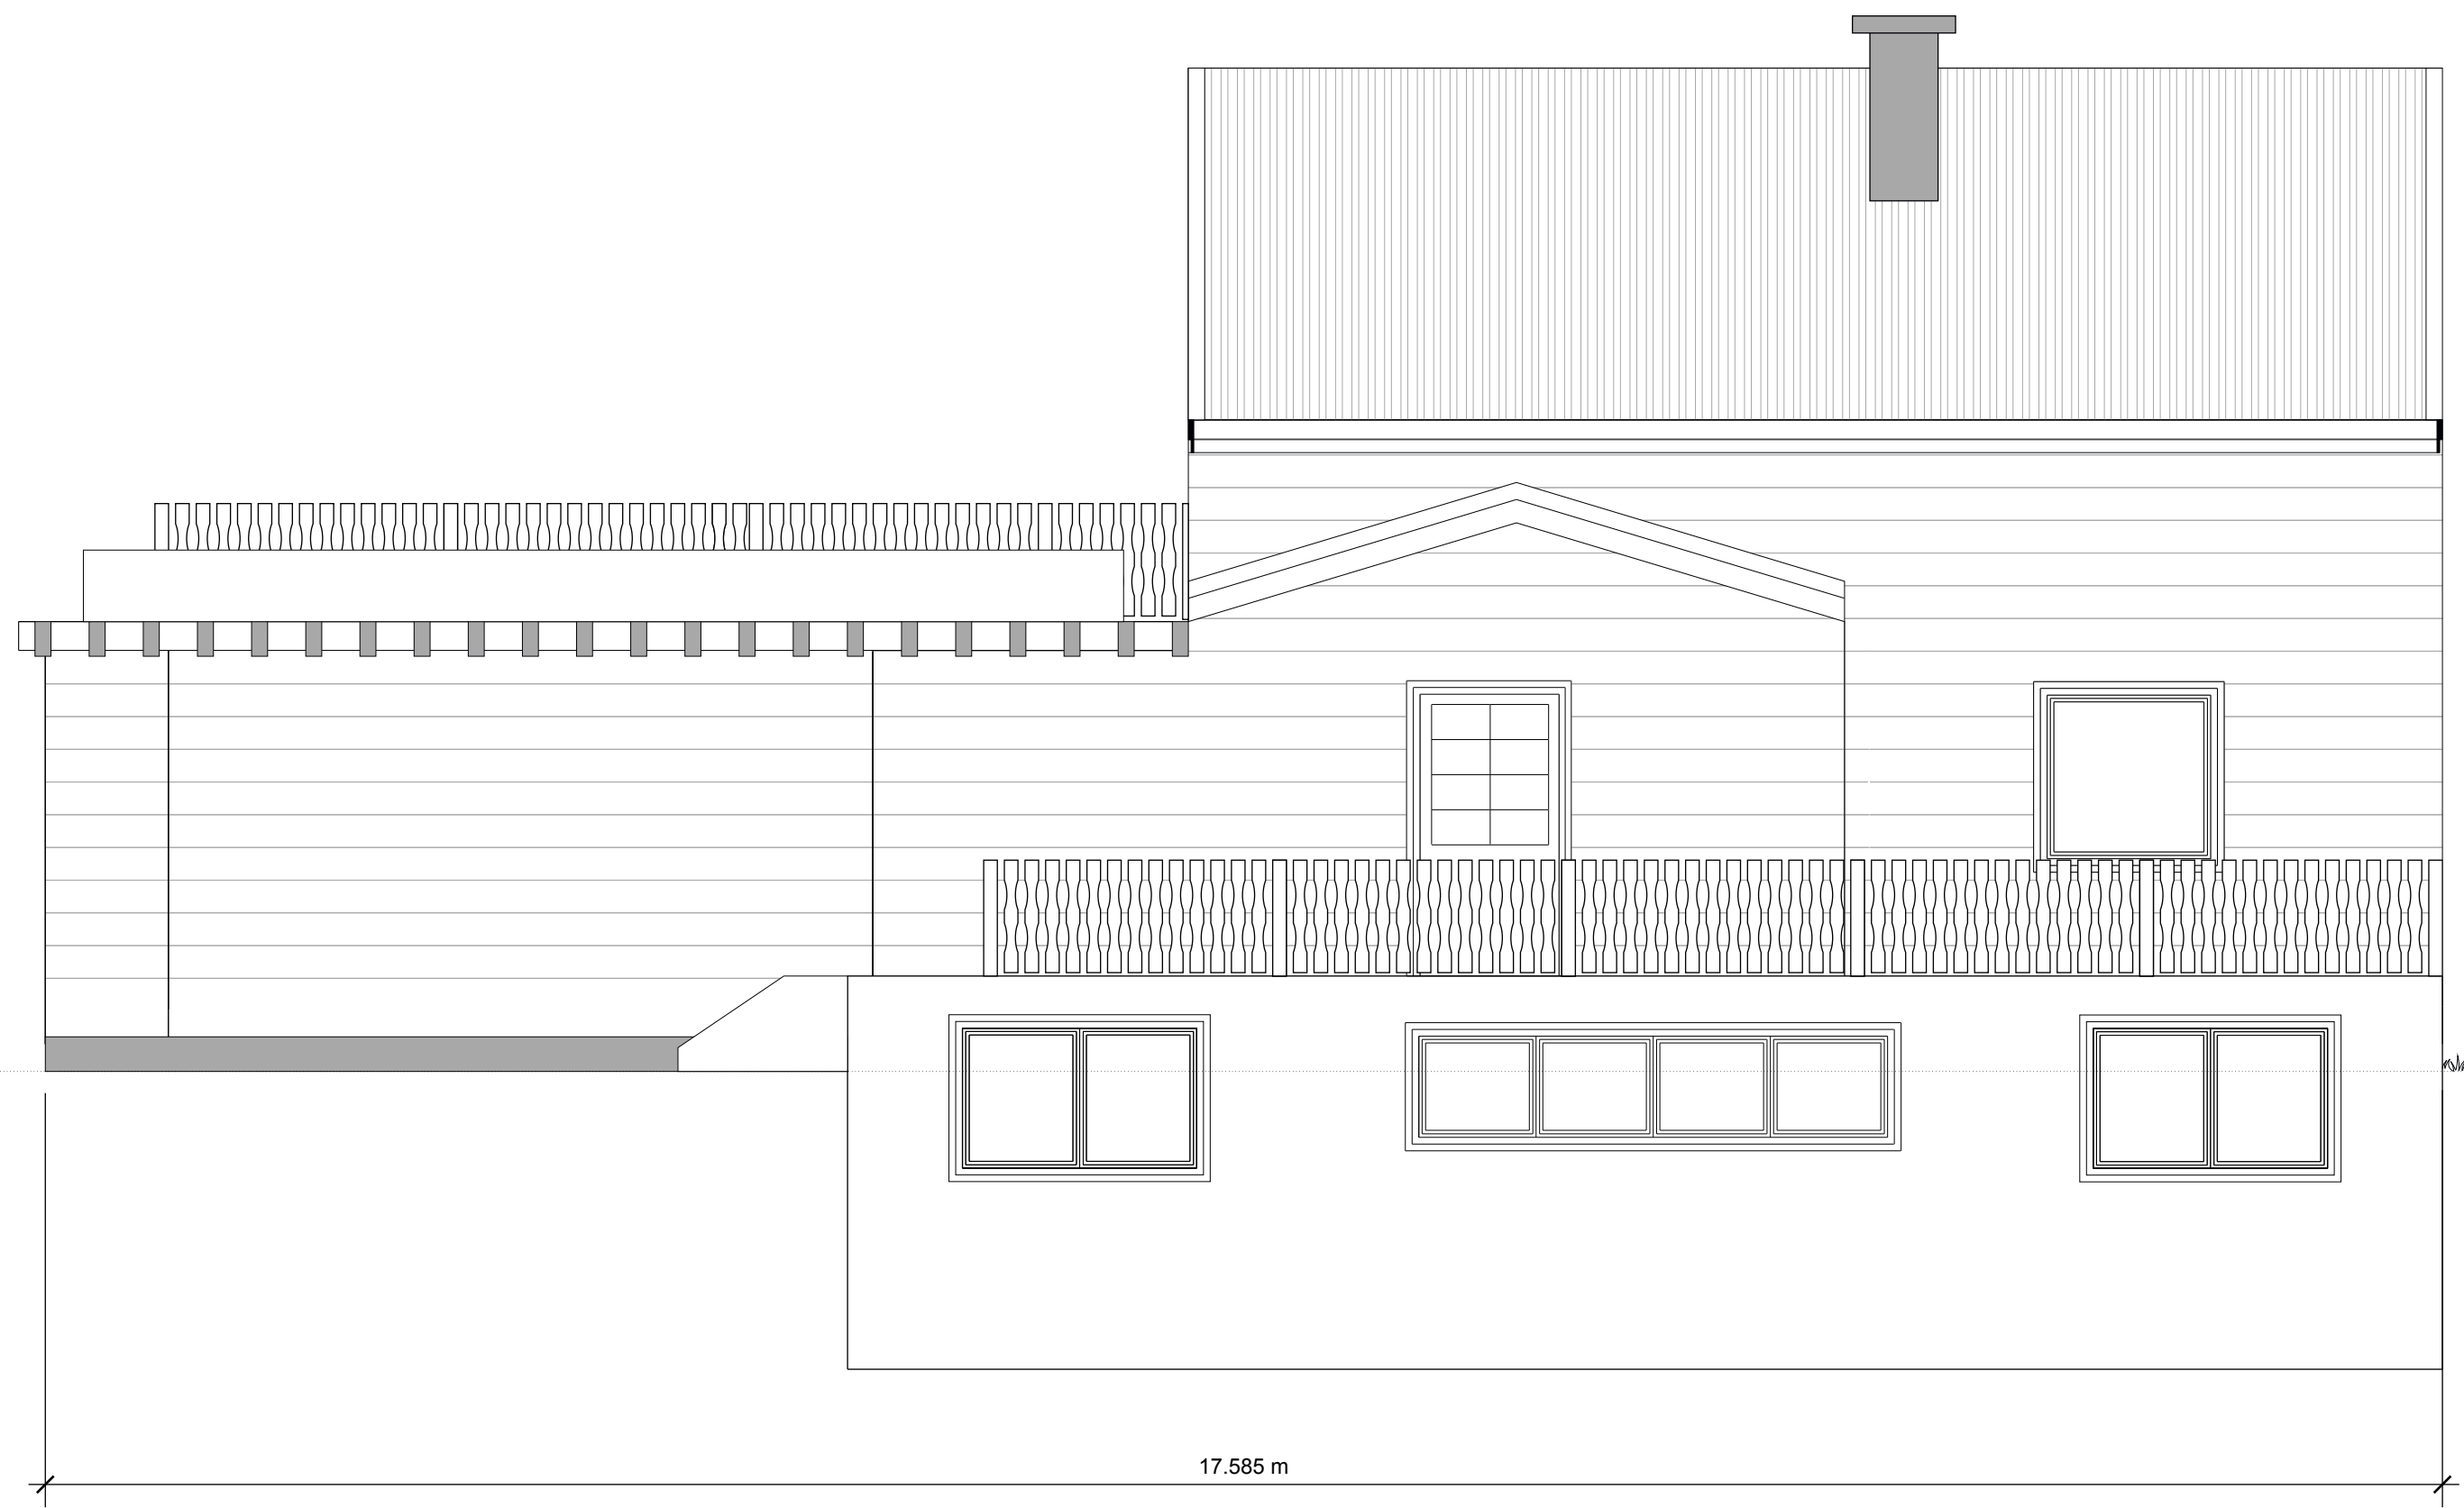


17.585 m


0.50 m 1.00 m

KJELLER I DAG

1 ETG I DAG

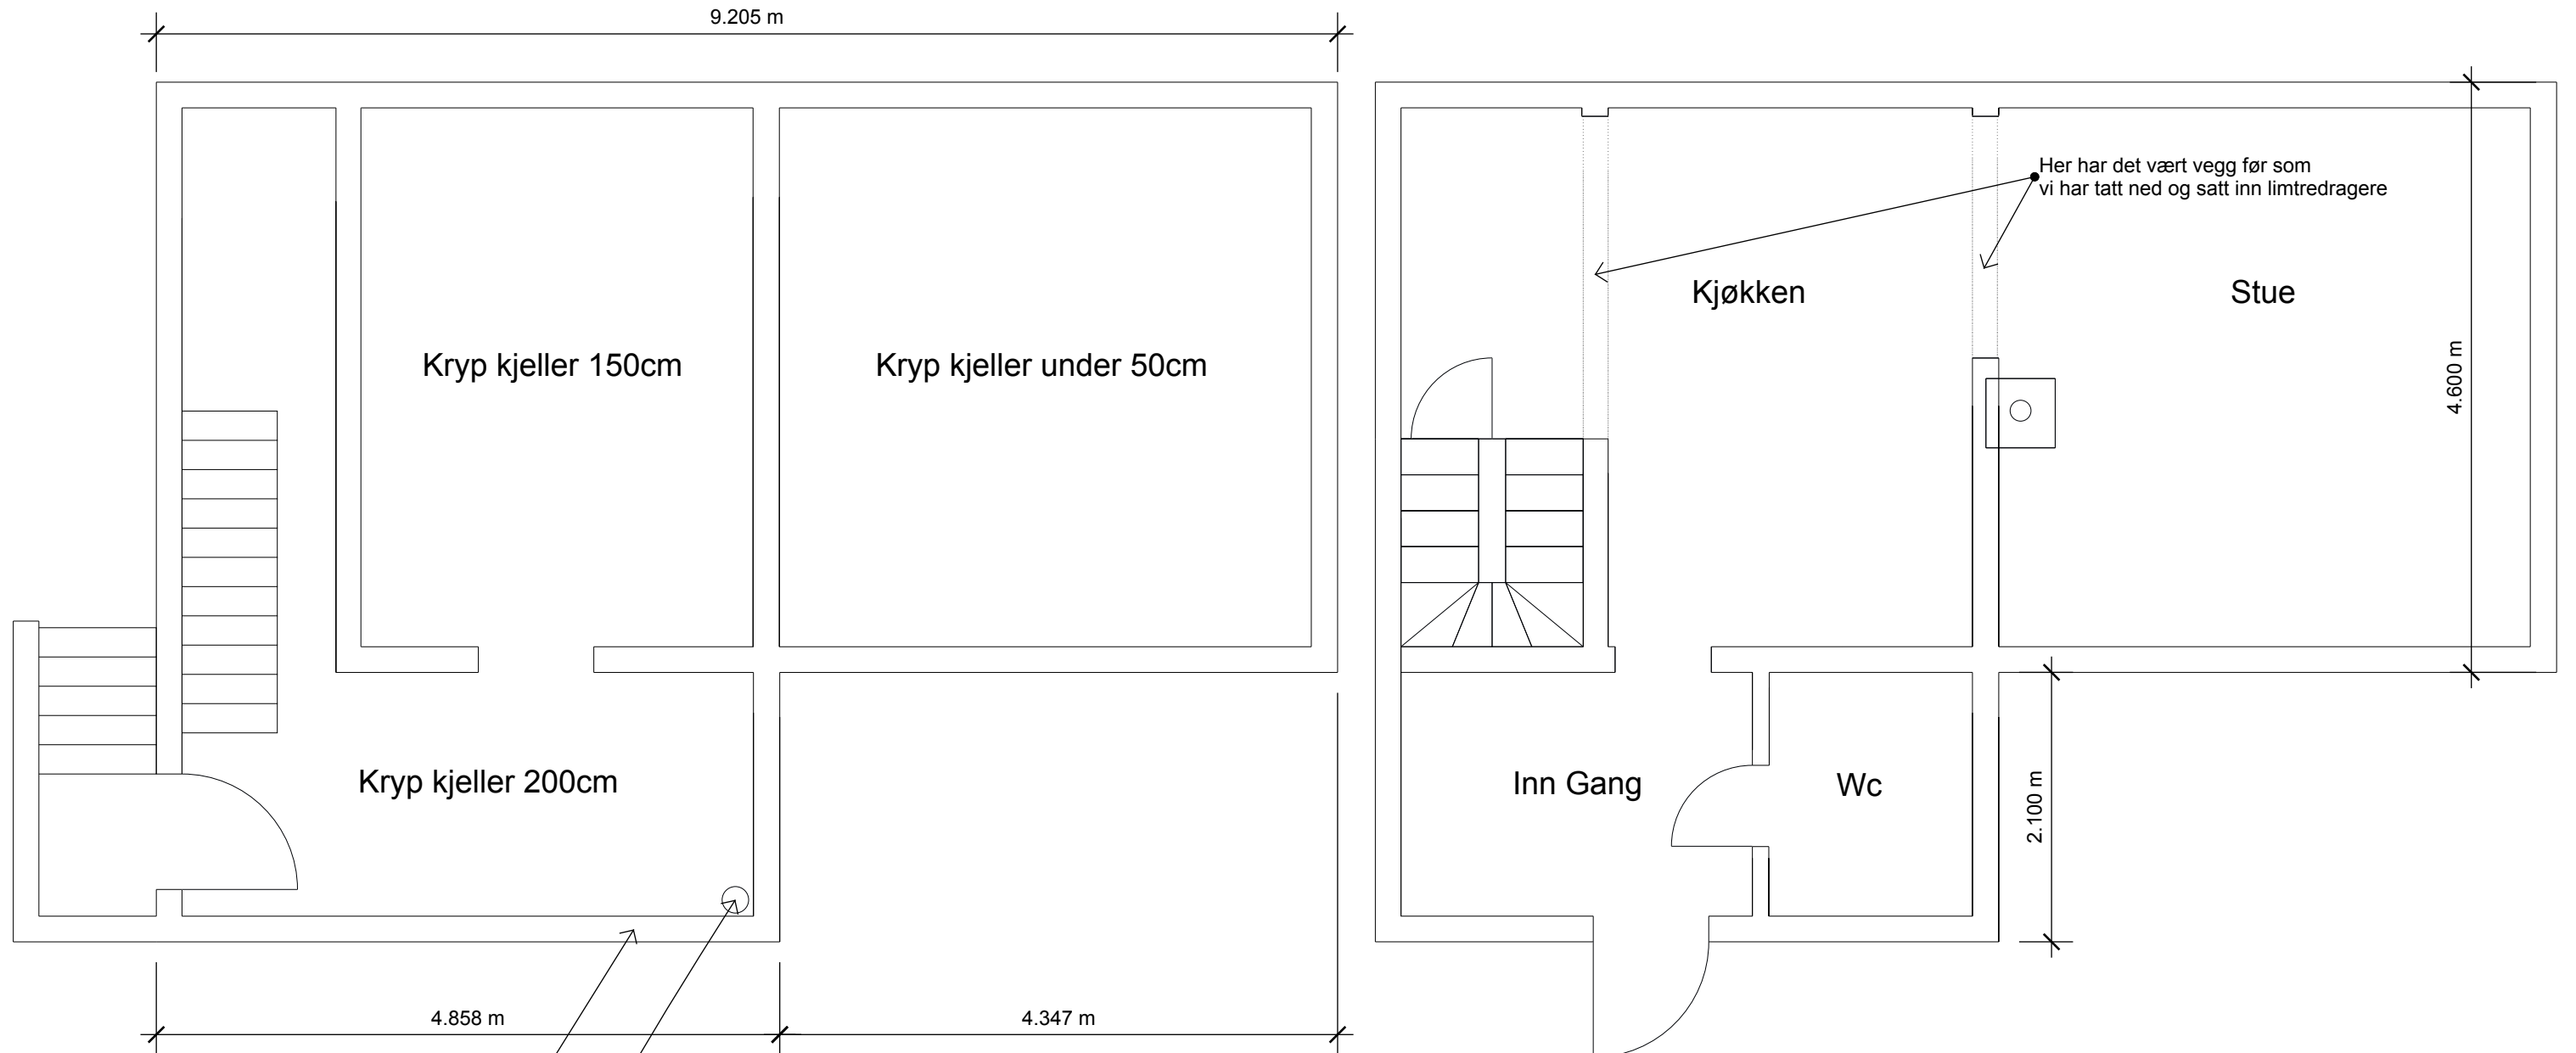

2 ETG I DAG

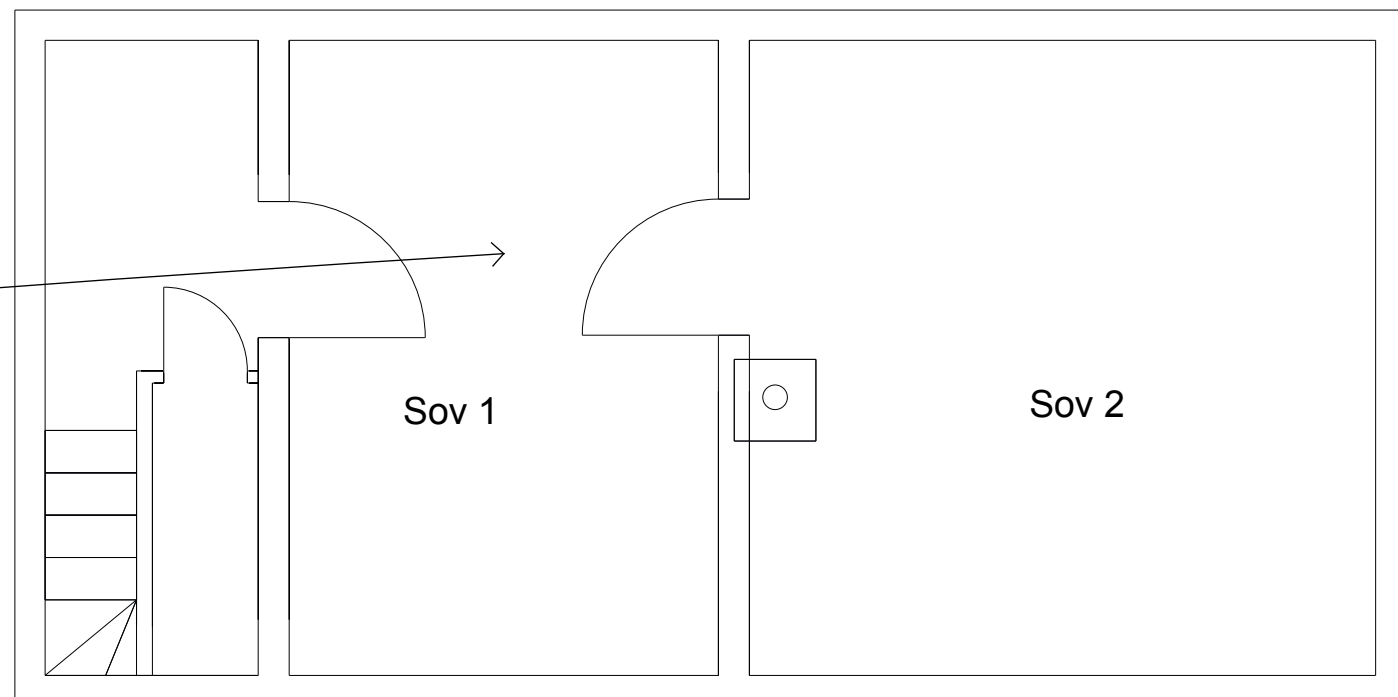



Her et sted tenker jeg å ha den innebygde boksen til rør og avløp til kjøkken

Her er hoved avløpet i dag


Vi må gjennom sov 1 for å komme til sov 2


Her har det vært vegg før som vi har tatt ned og satt inn limtredragere

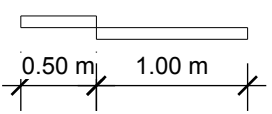


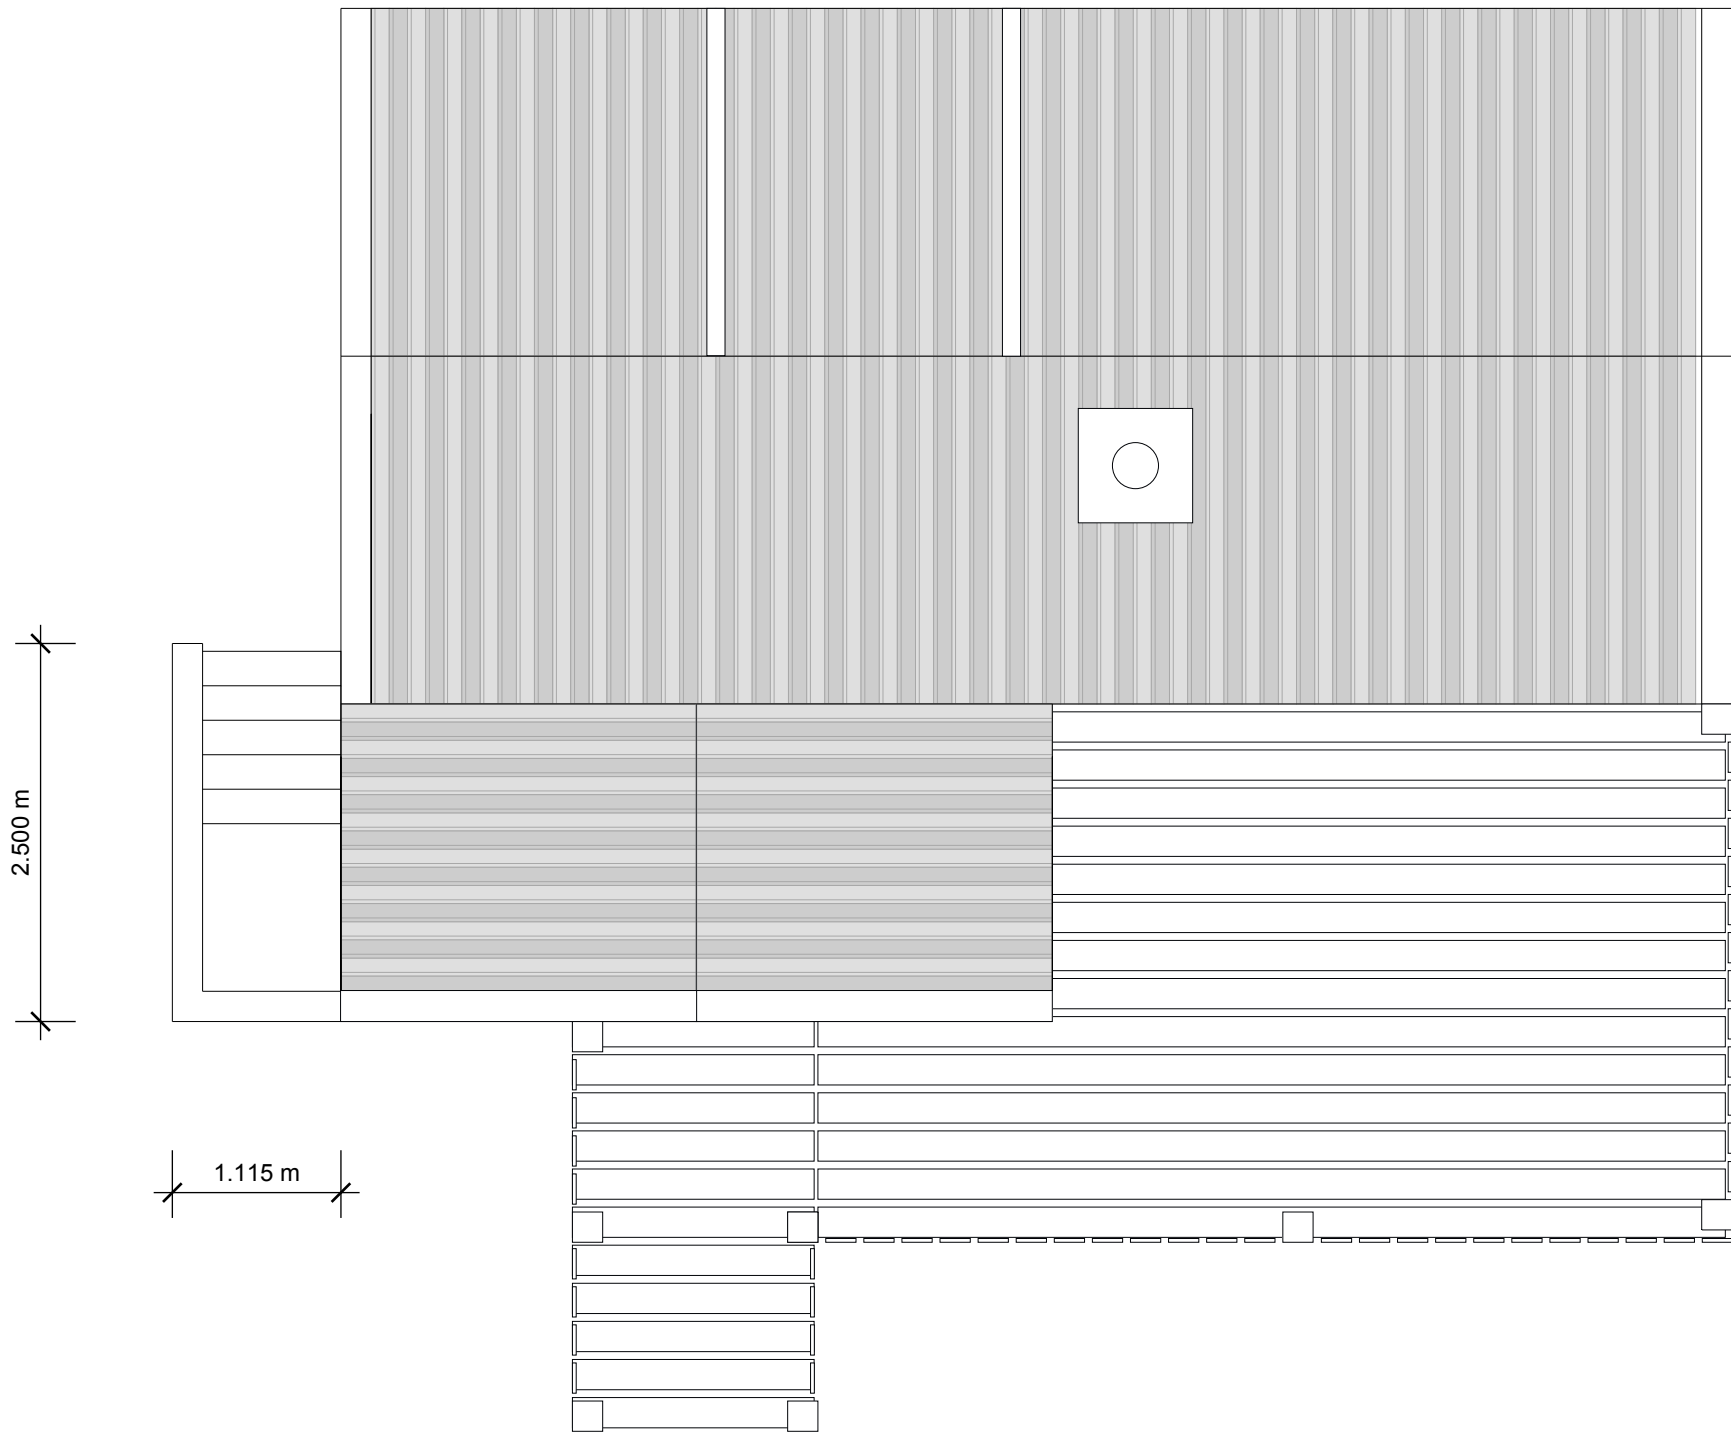

9.200 m

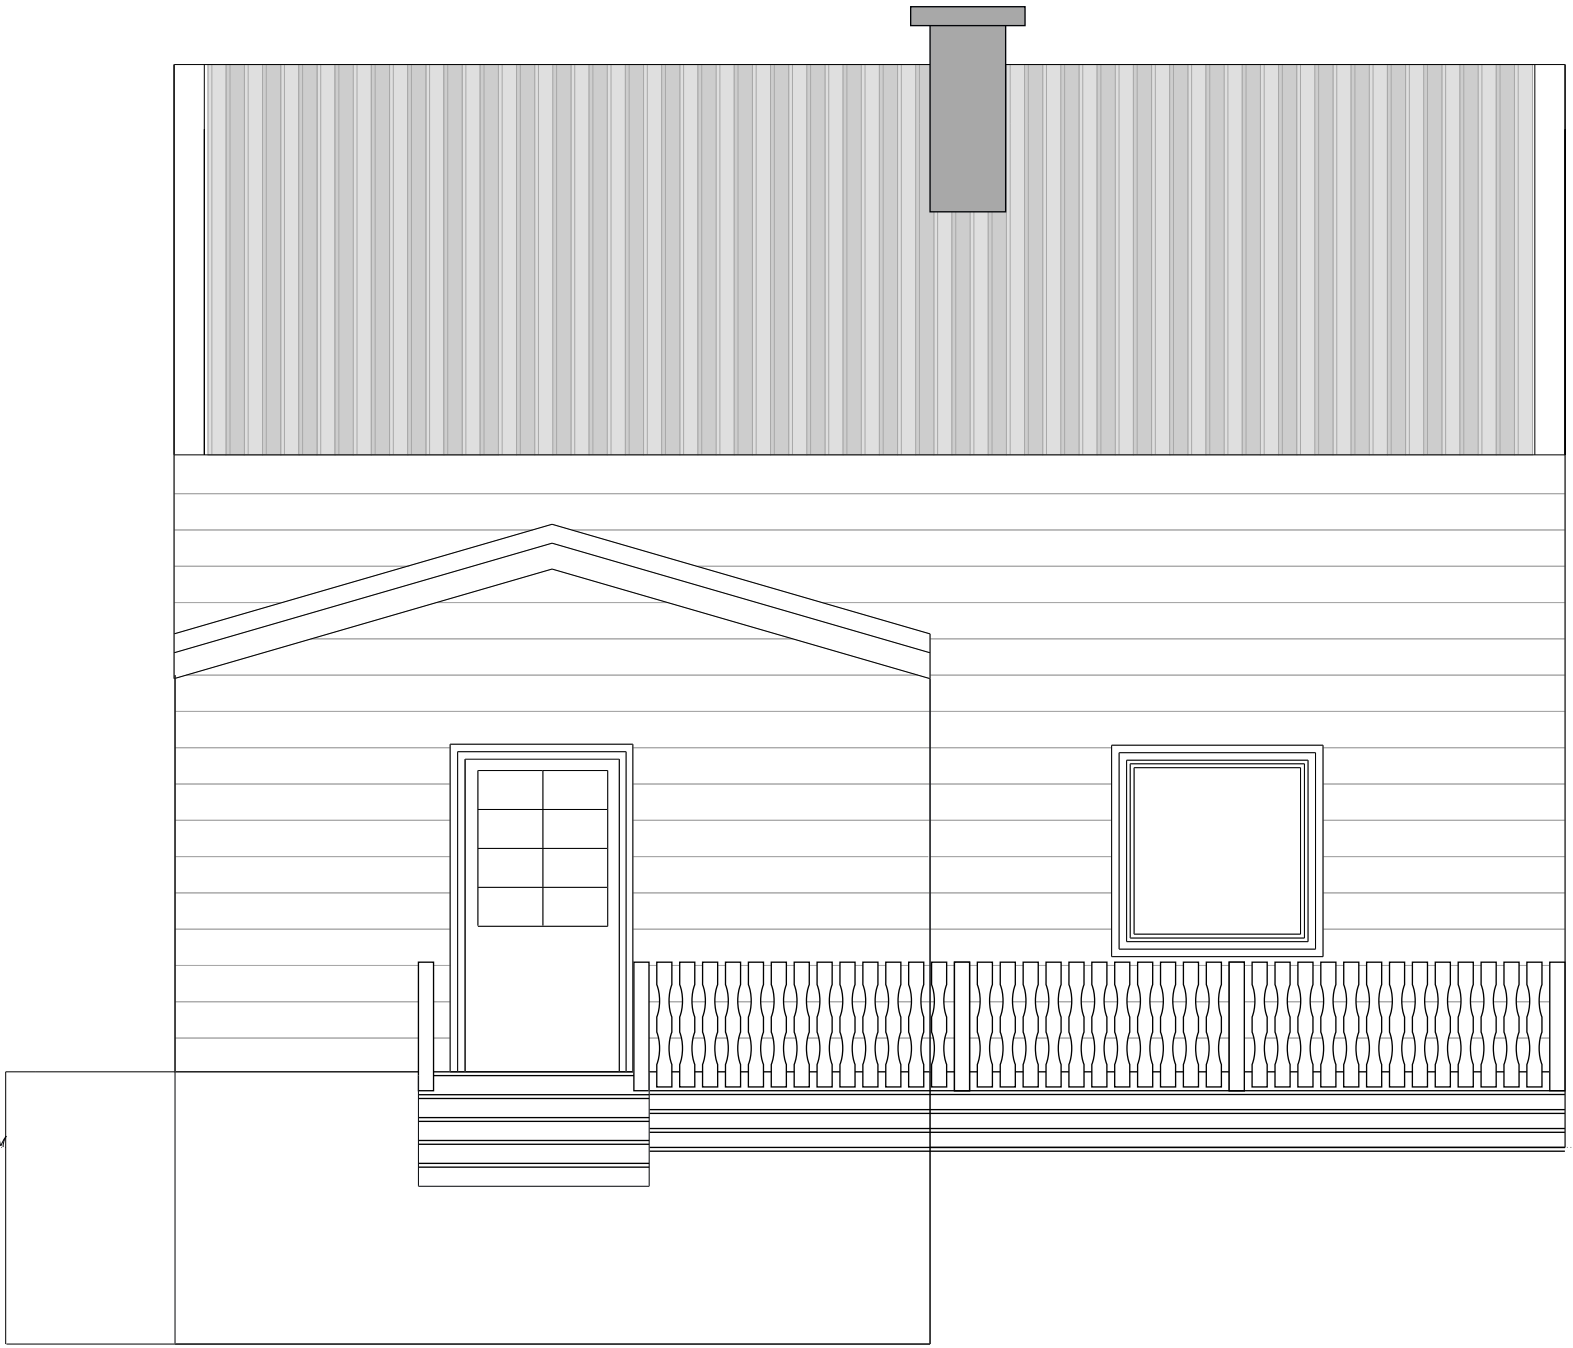

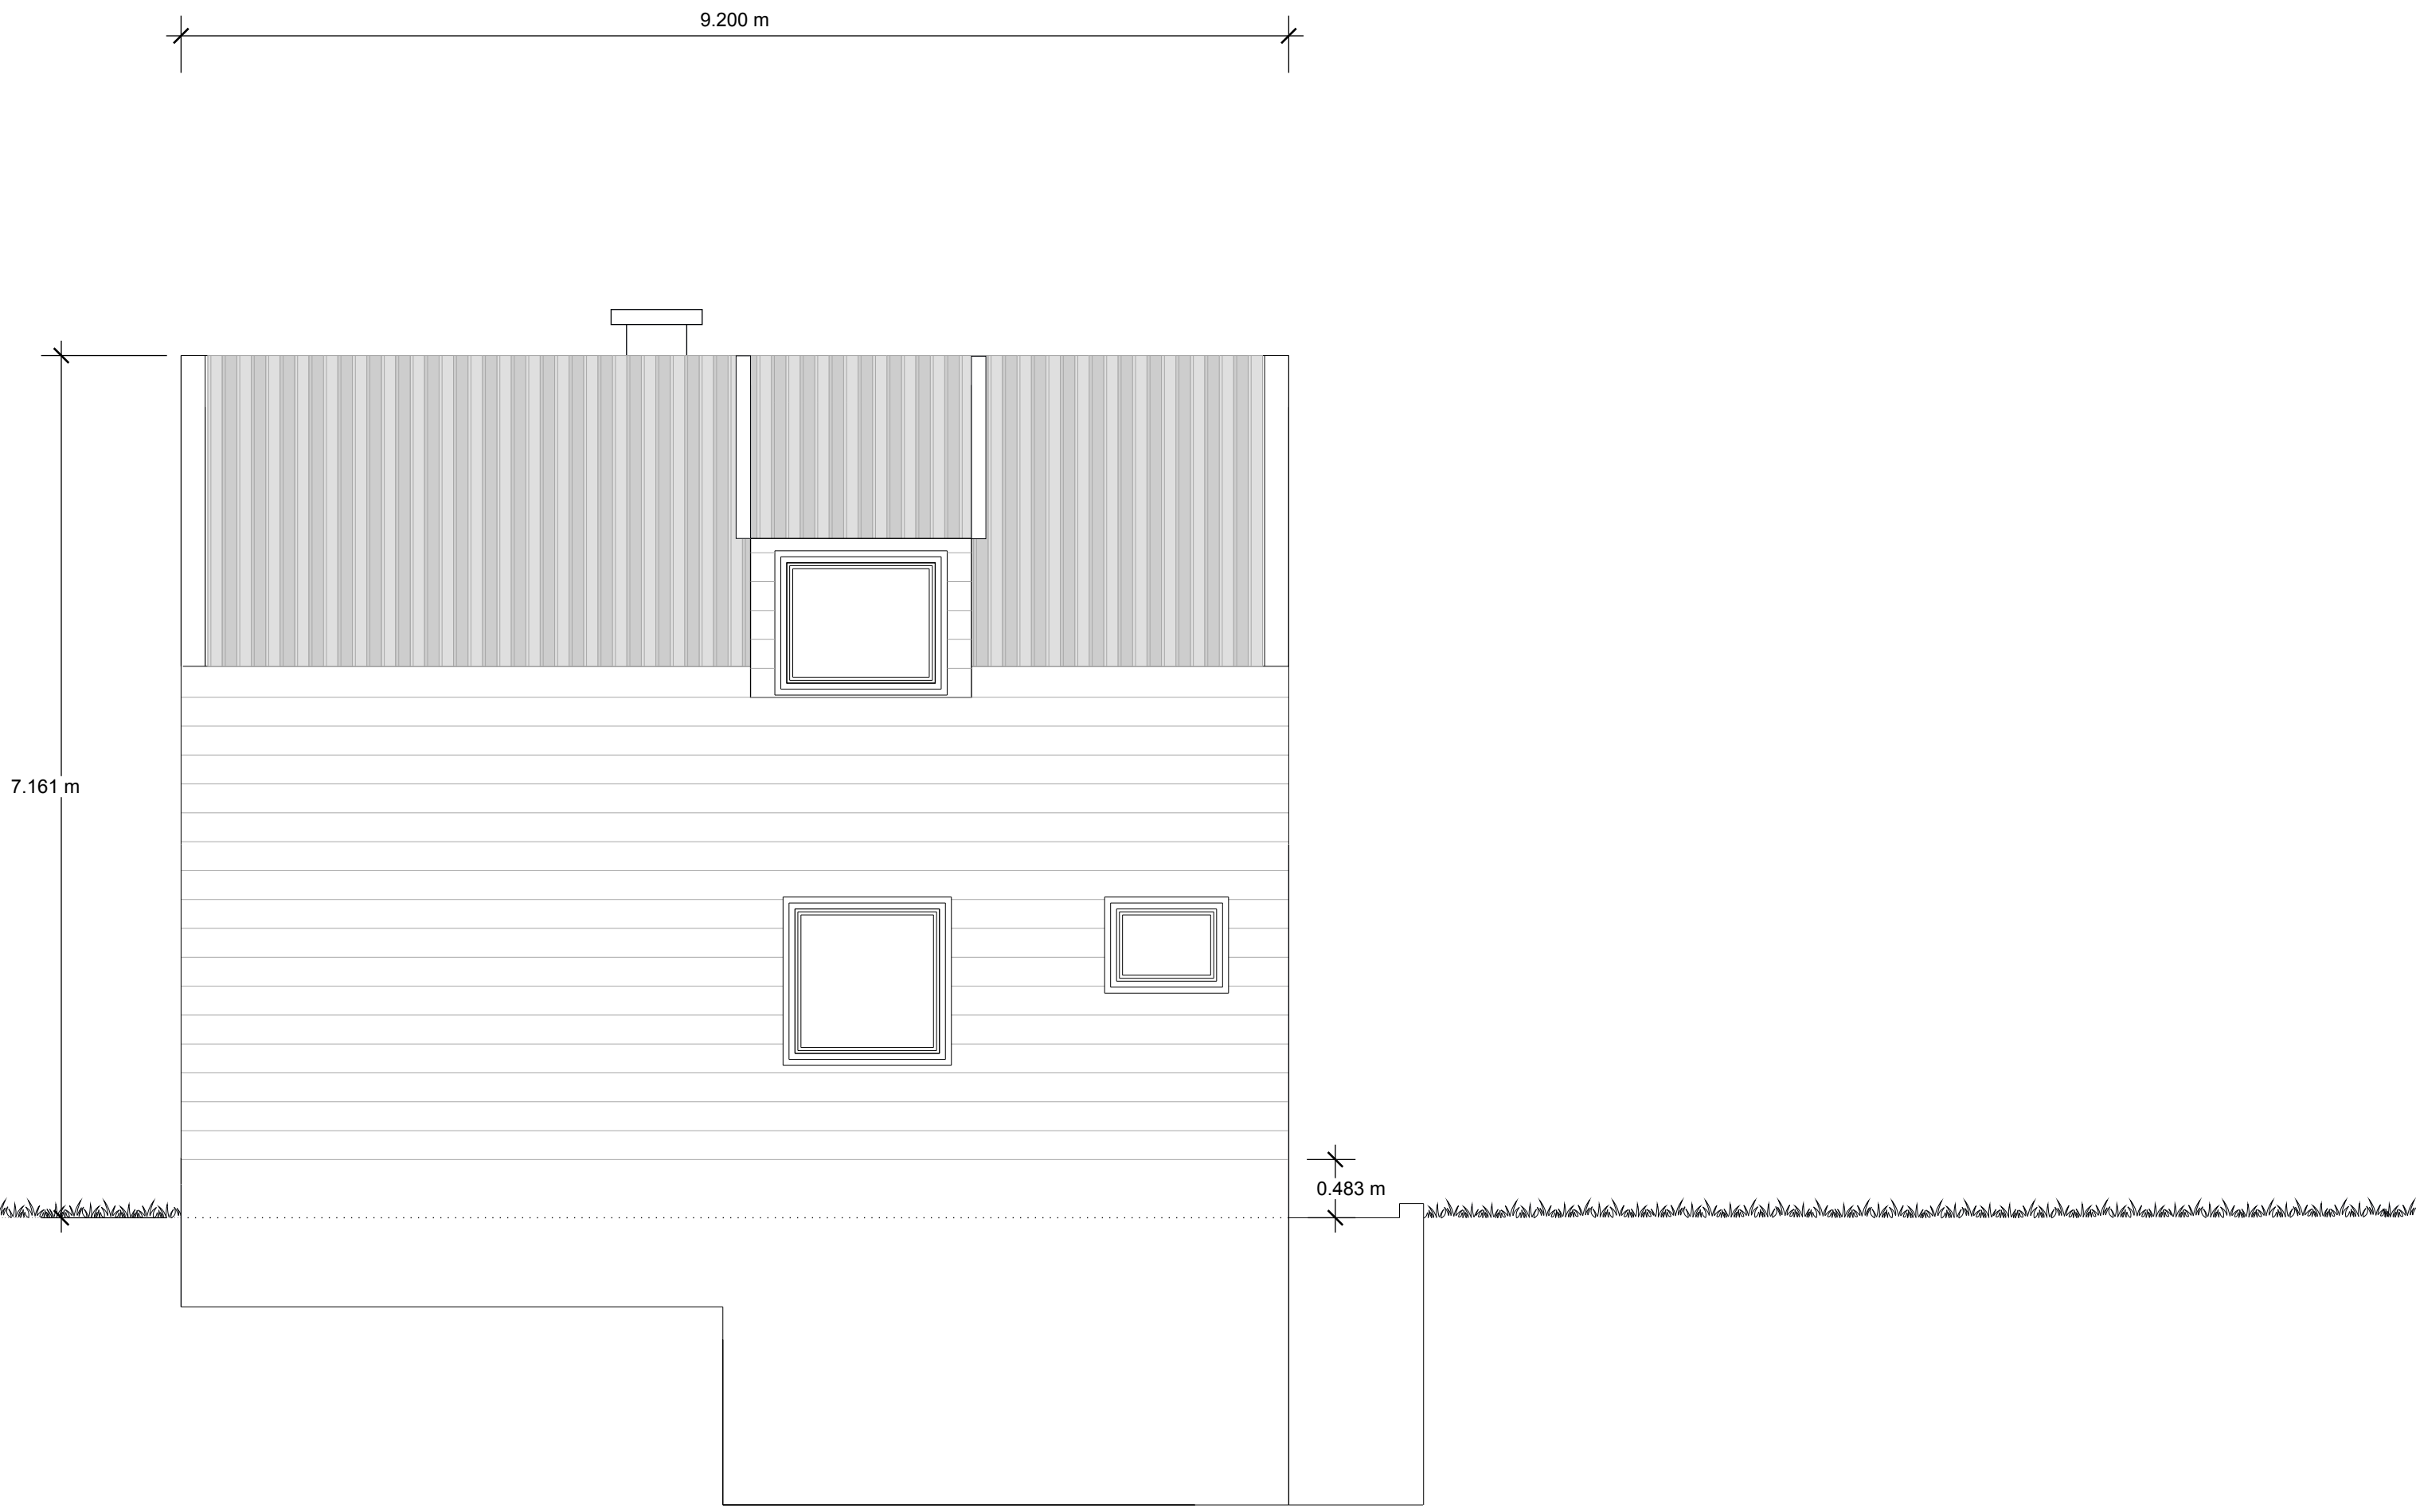

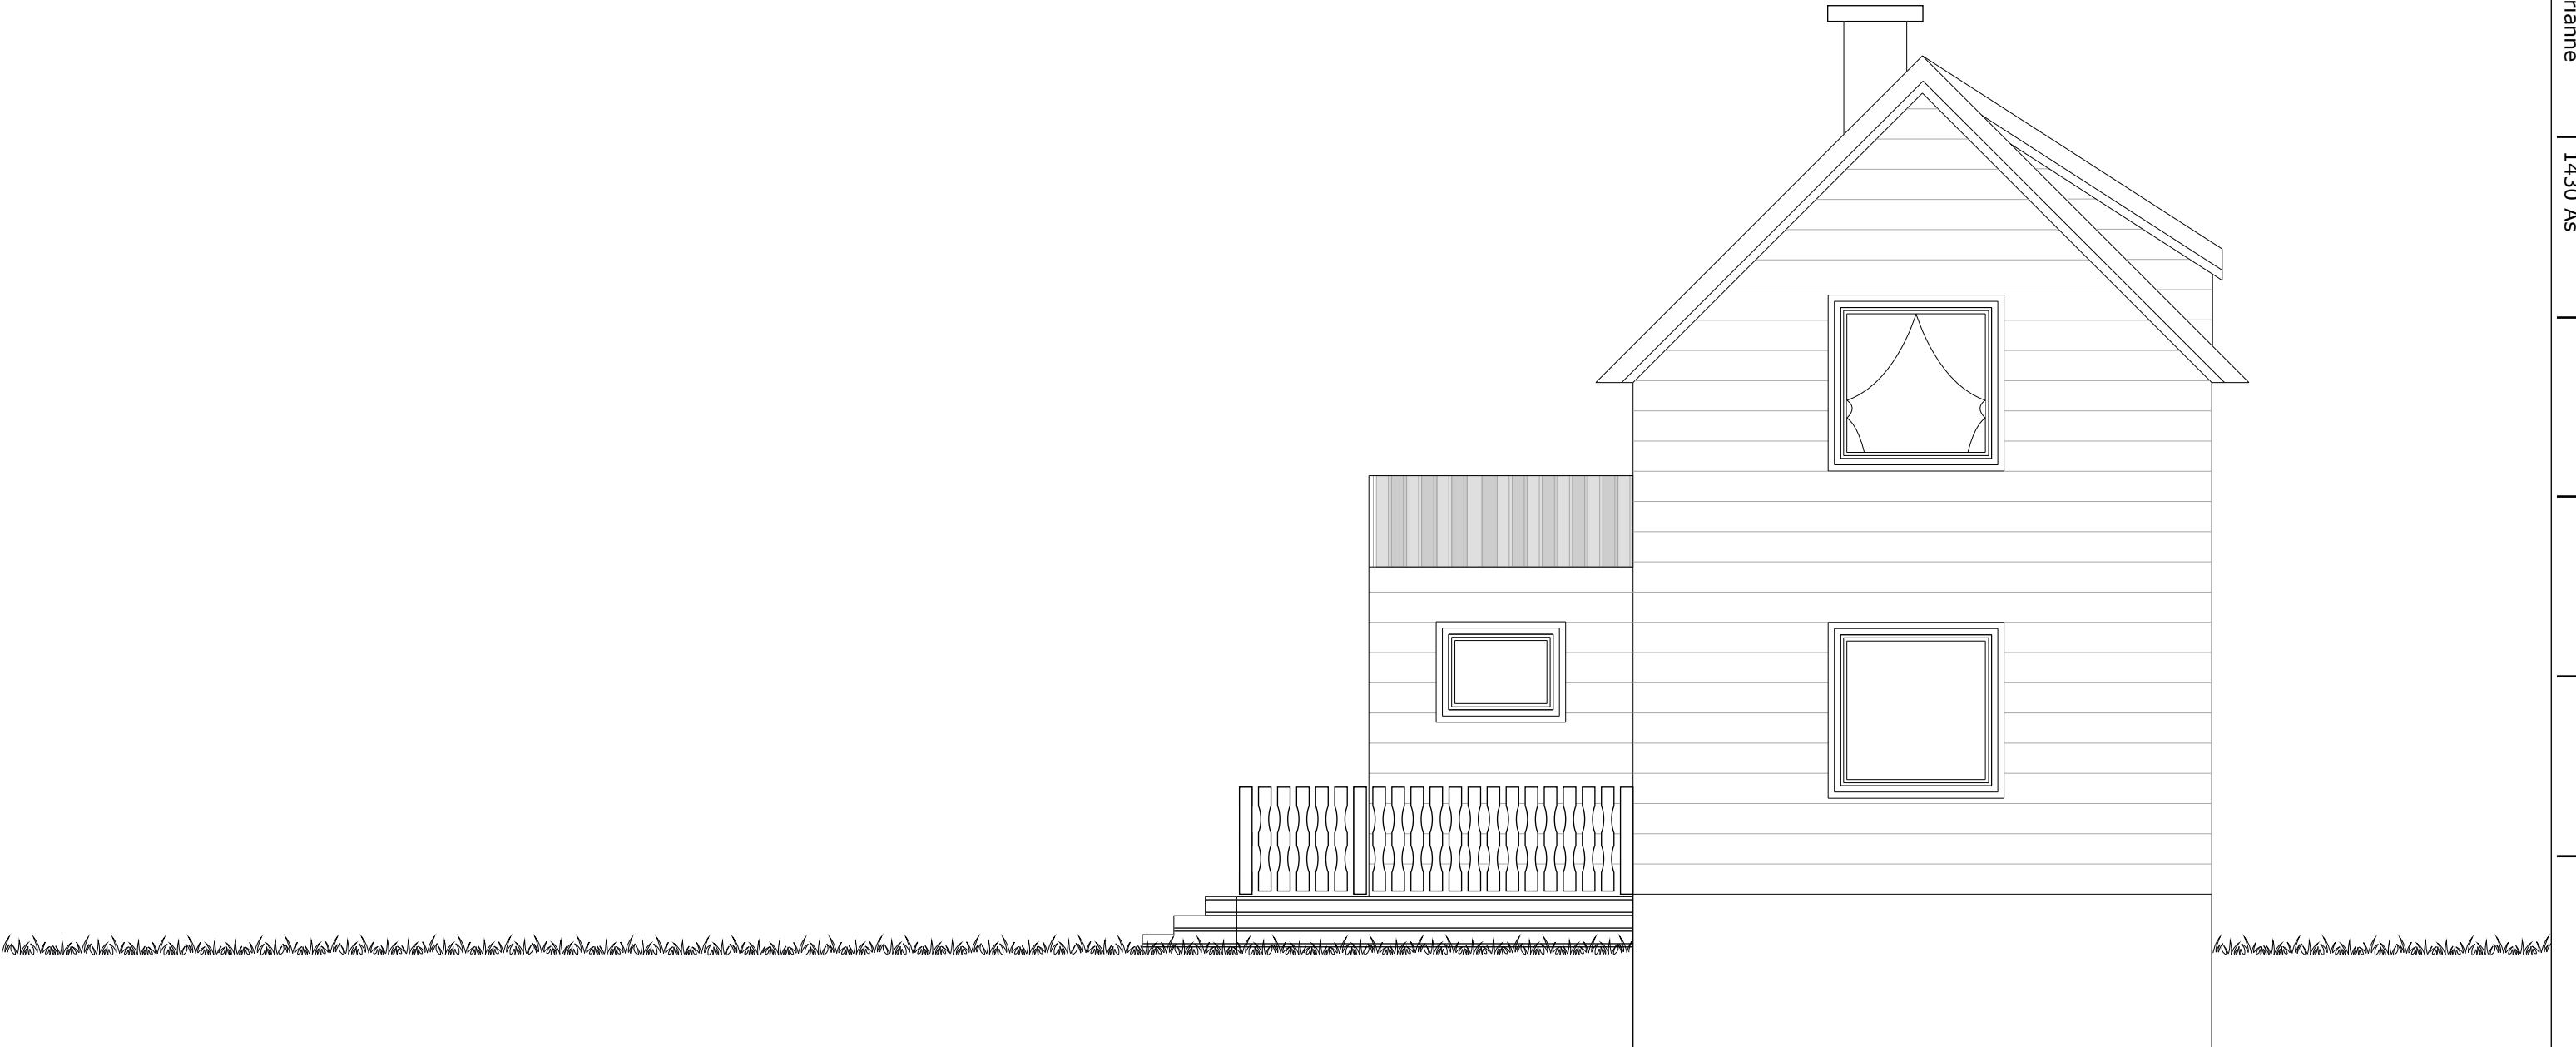

2.100 m 4.600 m

