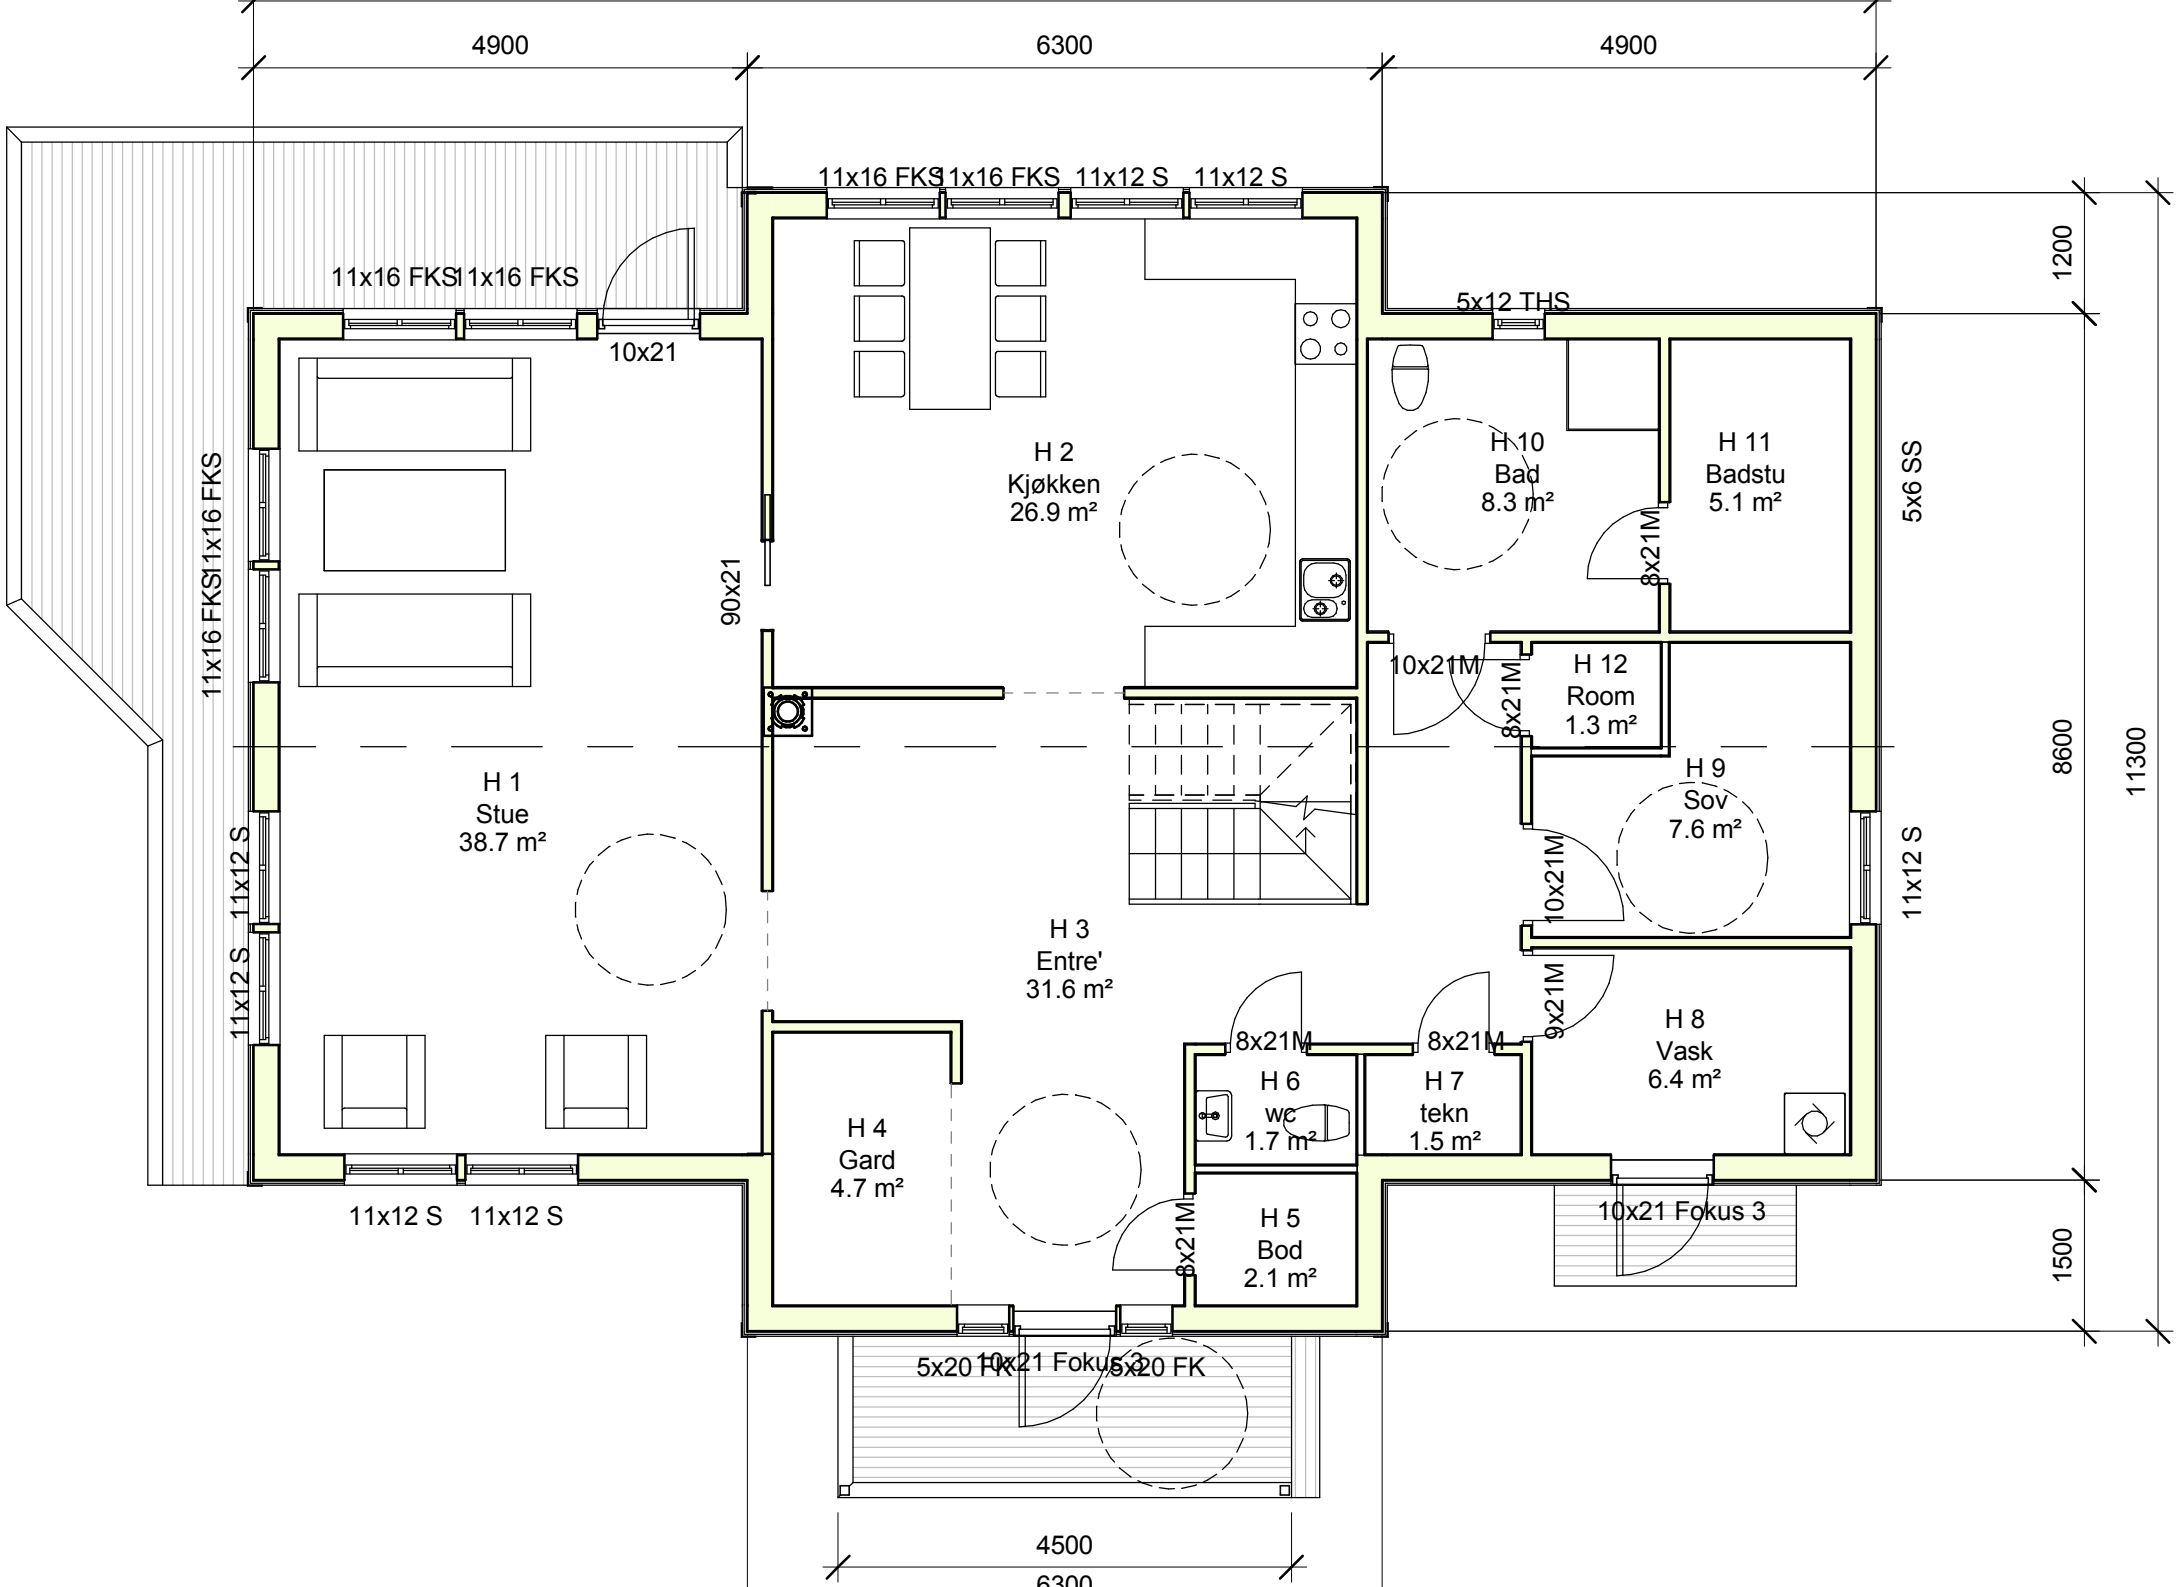
4900
6300
4900
11x16 FKS
11x16 FKS
11x12 S
11x12 S
11x16 FKS
11x16 FKS
10x21
5x12 THS
1200
H 2
Kjøkken
26.9 m²
H 10
Bad
8.3 m²
H 11
Badstu
5.1 m²
5x6 SS
8x21M
11x16 FKS
11x16 FKS
90x21
10x21M
8x21M
H 12
Room
1.3 m²
H 1
Stue
38.7 m²
H 9
Sov
7.6 m²
8600
11300
11x12 S
11x12 S
10x21M
11x12 S
H 3
Entre'
31.6 m²
9x21M
8x21M
8x21M
H 8
Vask
6.4 m²
H 6
wc
1.7 m²
H 7
tekn
1.5 m²
H 4
Gard
4.7 m²
11x12 S
11x12 S
8x21M
H 5
Bod
2.1 m²
10x21 Fokus 3
1500
5x20 FK
10x21 Fokus 3
5x20 FK
4500
6300