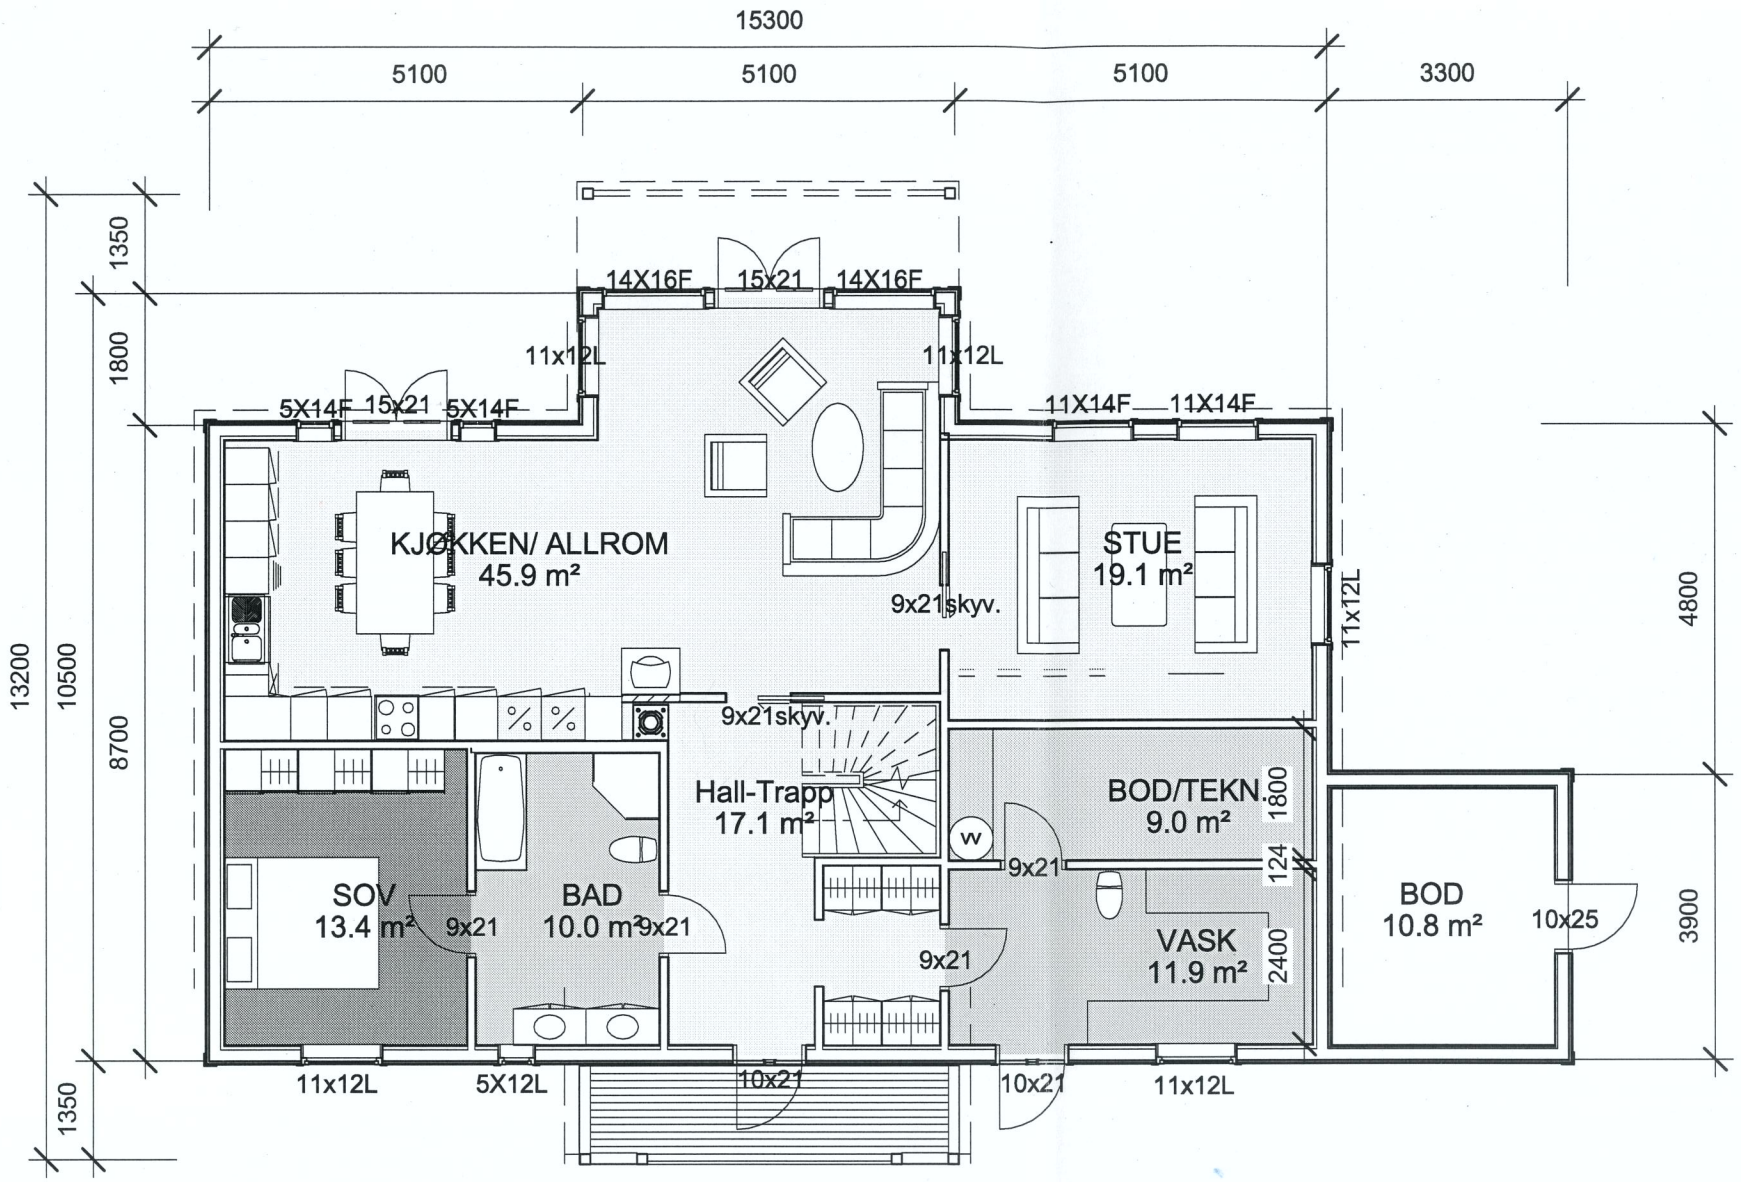

PLAN 1.ETG. BRA: 142,7 m2 BYA: 157.0 m2

Plan 1 Etg.

Målestokk		Index
1:100		

KOPIERING ELLER ULOVLIG BRUK AV TEGNINGER MEDFØRER ERSTATNINGSANSVAR