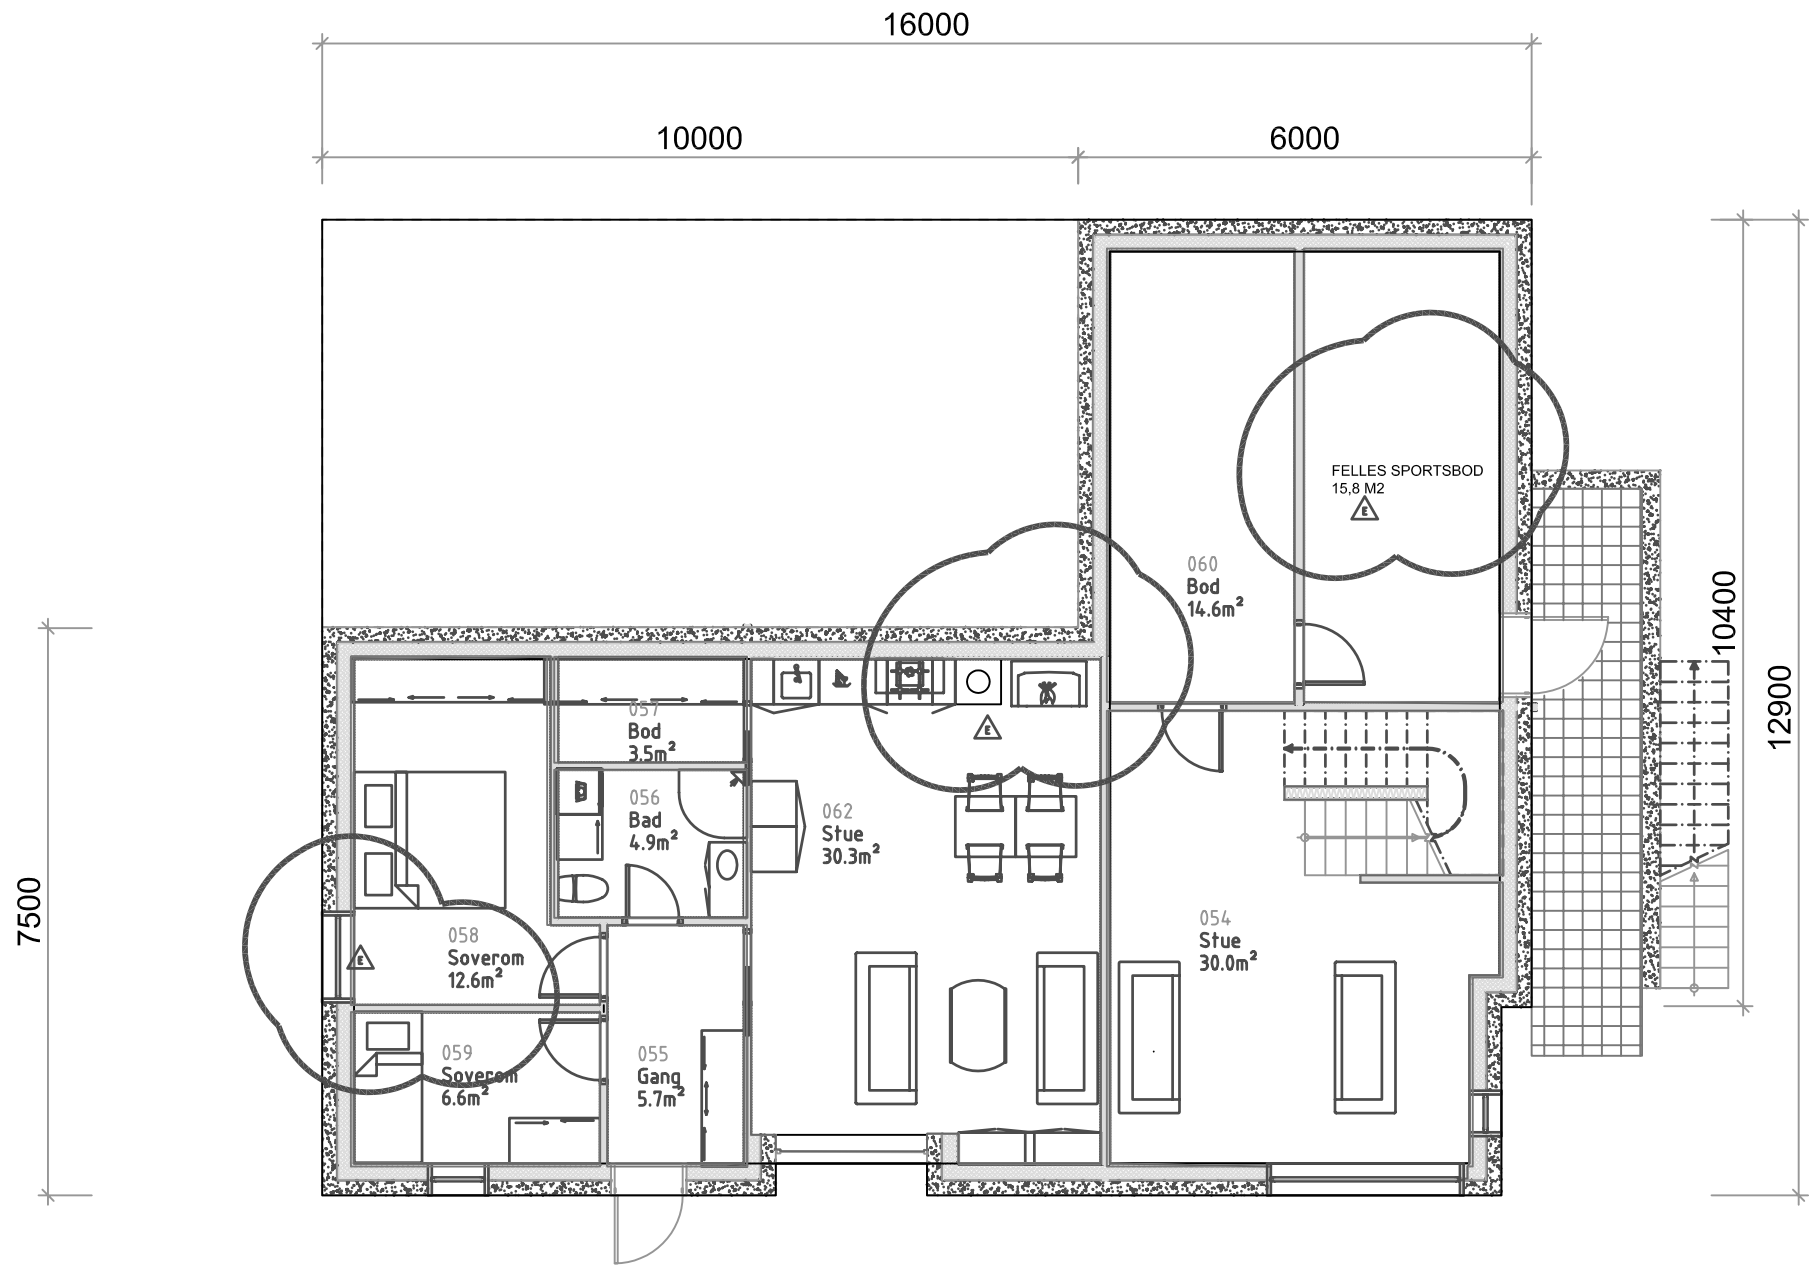

AREAL 1.ETG LEILIGHET:
65,9 M2

AREAL 1.ETG BOLIG:
62,6 M2

BEBYGD AREAL 235,6 M2

E	ILDSTED + DIV JUSTERINGER	RGH	23.02.09
D	ENRET LEILIGHET	RGH	10.02.09
C	YTTERMÅL ØST VEST ENDRET FRA 16,5M TIL 16M	RGH	04.02.09
B	BYGGEMELDING	RGH	-14.12.07
A	-DIV ENDRINGER	RGH	-24.10.07
Revisjon	Revisjonstekst	Sign.	Rev.dato

LITEN SKALA
ARKITEKTUR OG BOLIGUTVIKLING

ØYSENTERET
6050 VALDERØY

Tlfx. 70 18 00 71
E-post renate.gikkelli@lenskala.no
Foretaksnr. 987 322 438

Tiltakshavar
CARINA OG TORGEIR FOLLAND

Tiltak
GNR:183 BNR:963
ENEBOLIG

Teikning av
PLAN 1.ETG.
-

Teikna av	RGH
Teikn.dato	15.10.07
Kontr.	-
Kontr.dato	-
Erst. tidl. teikning	-

Teikning type
BYGGEMELDING

Mål	Prosj.nr.	Teikn.nr.	Rev
1:100	0709	201	E