


Godk
uta
nenvi

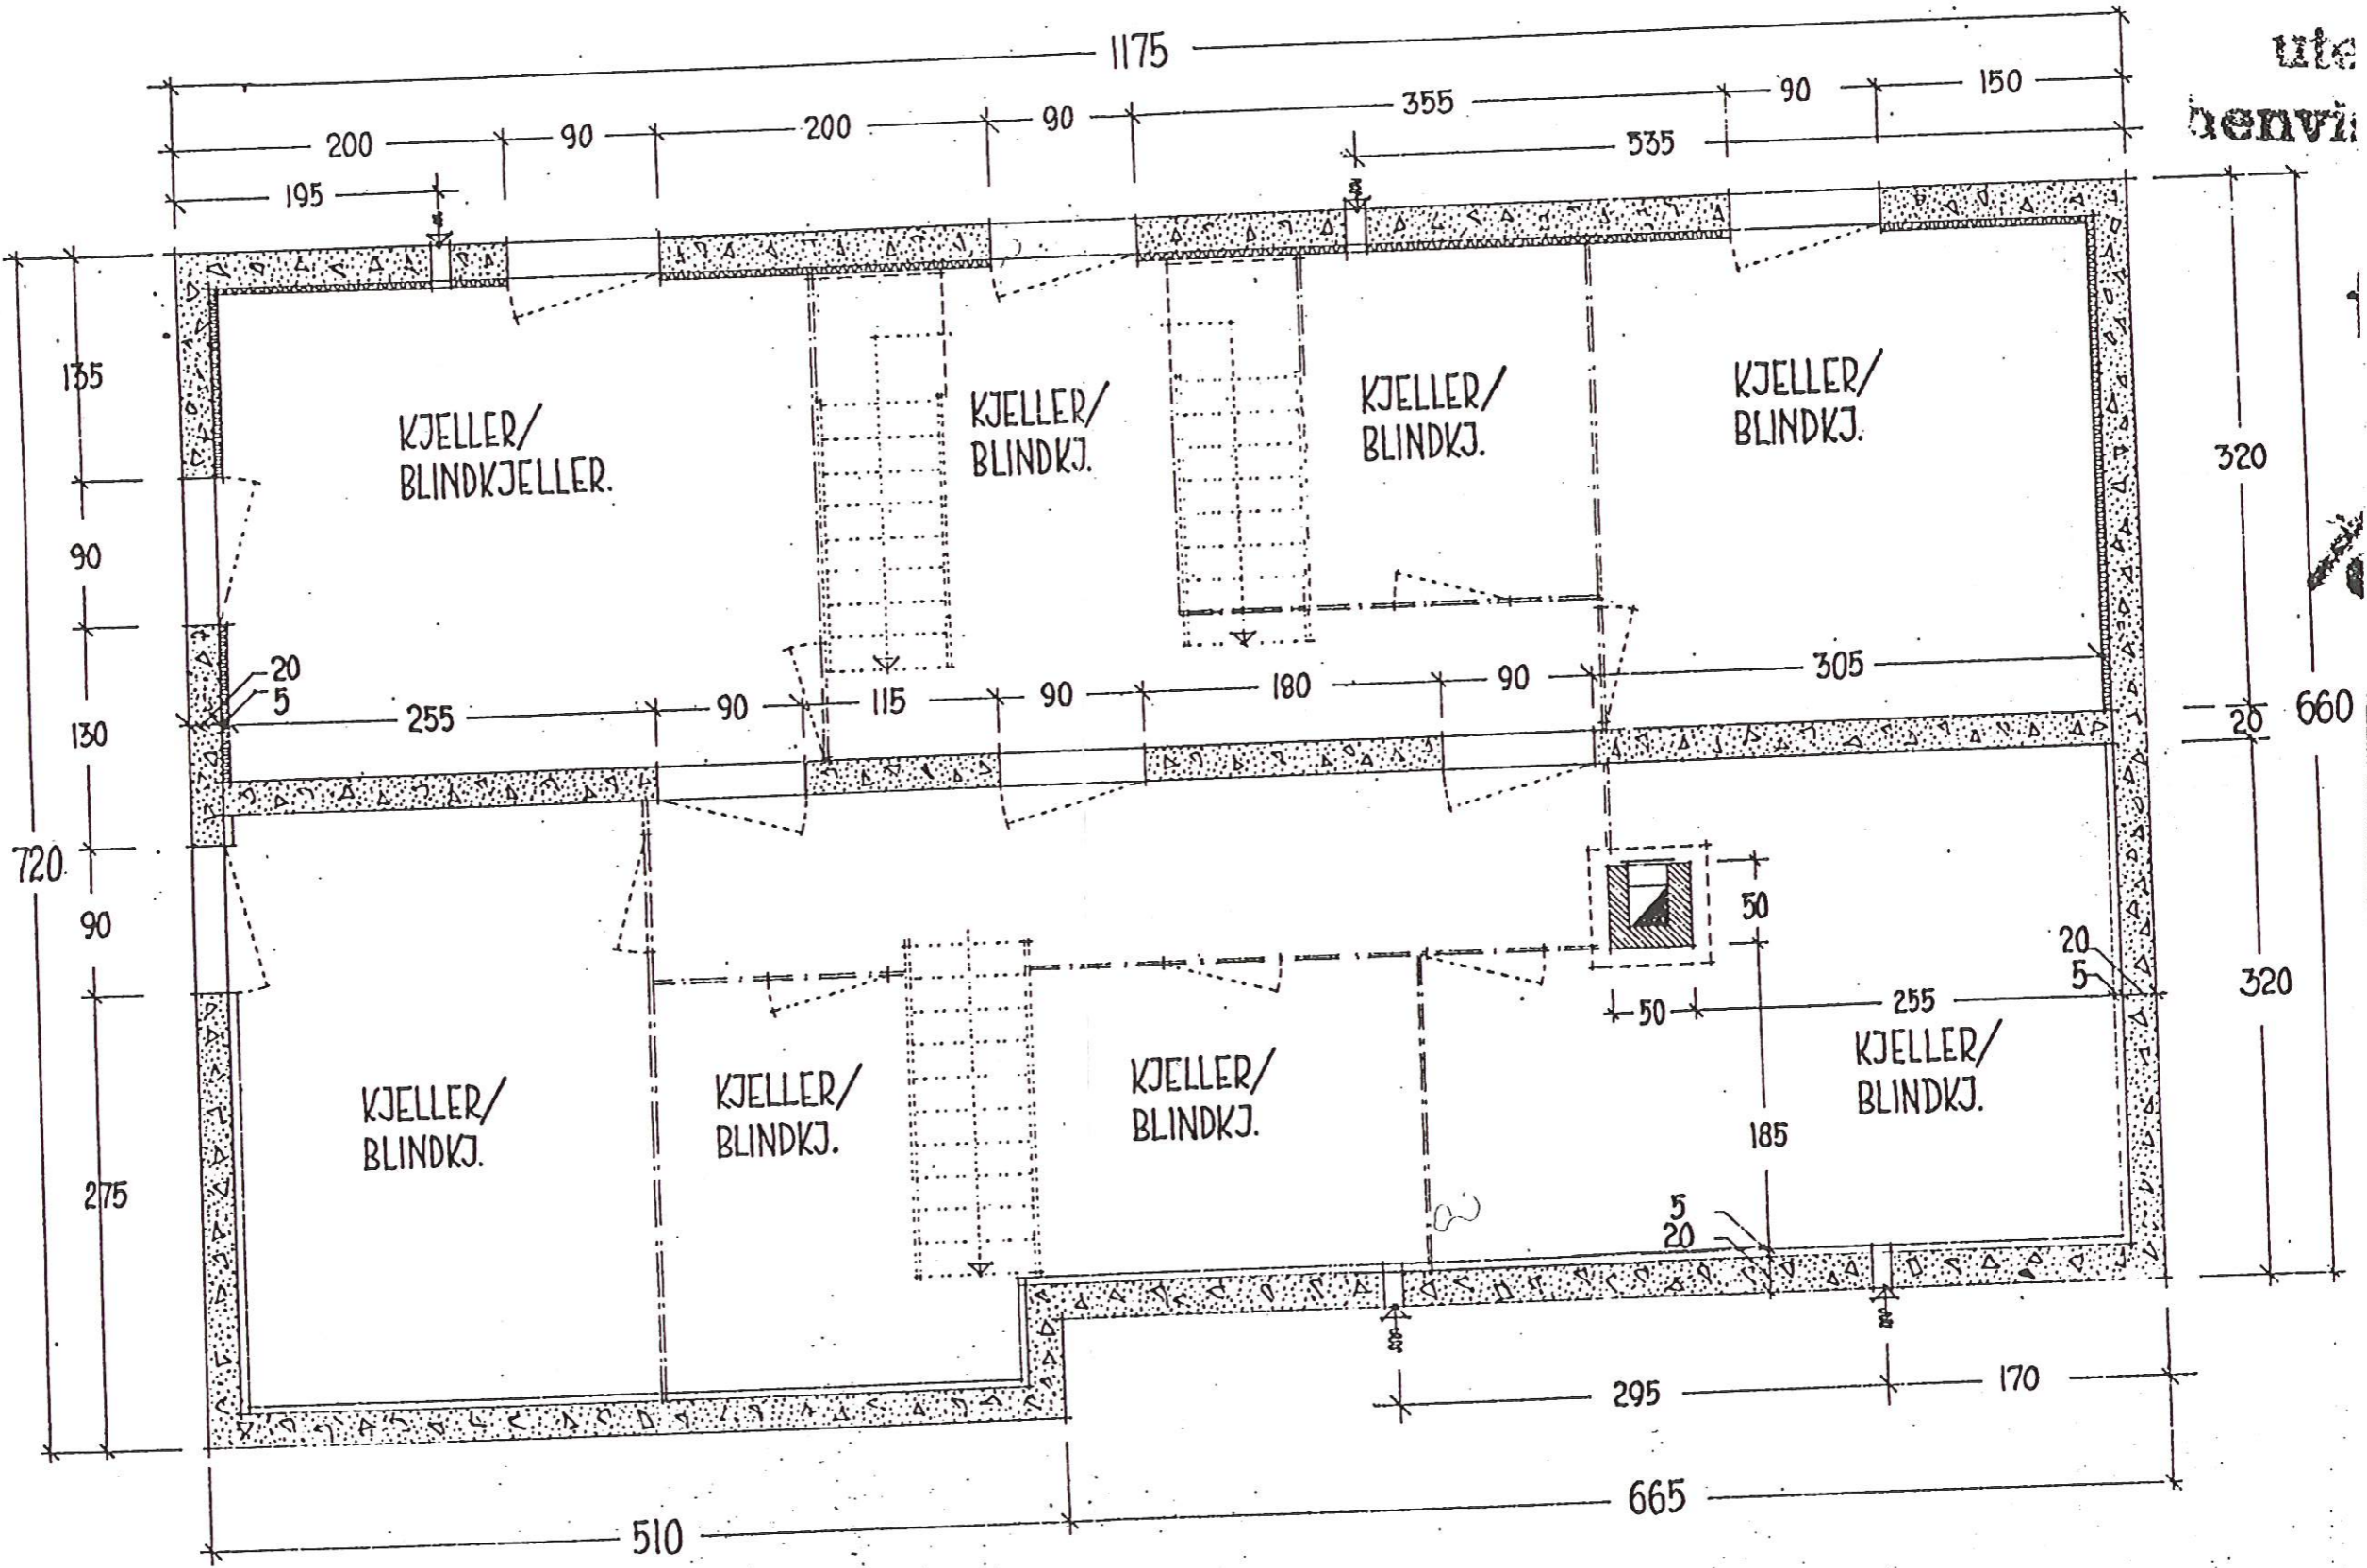

KJELLER-BLINDKJELLER-PLAN.