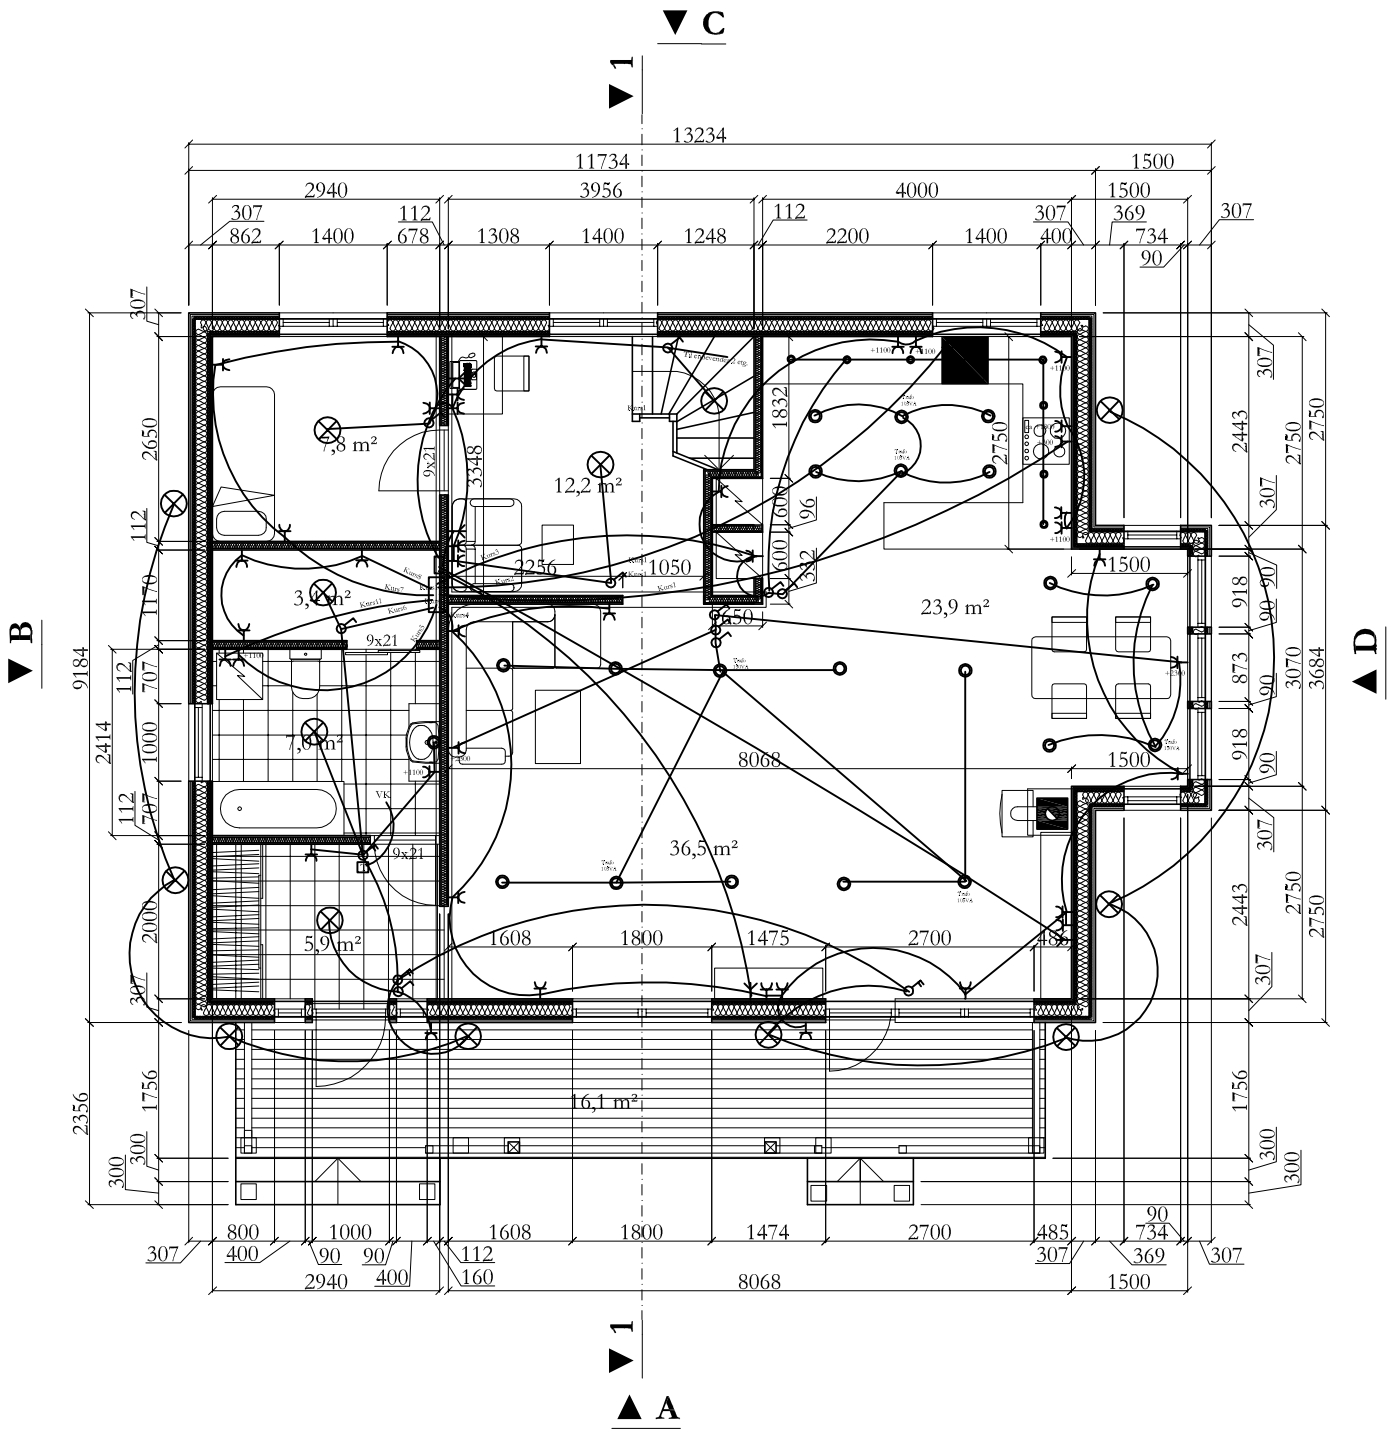

C
1
13234
11734
1500
2940
3956
4000
1500
307
862
1400
112
678
1308
1400
1248
112
2200
1400
307
400
369
734
90
307
2650
112
1170
707
1000
707
2000
307
1756
300
300
2356
9184
2414
112
112
7,8 m²
9x21
3348
12,2 m²
2256
1050
1832
2750
600
96
600
332
650
1500
23,9 m²
3,4 m²
9x21
7,0 m²
8068
1500
36,5 m²
9x21
5,9 m²
1608
1800
1475
2700
485
16,1 m²
800
400
1000
90
90
112
160
1608
1800
1474
2700
485
307
90
734
369
307
2940
400
8068
1500
307
2443
2750
2750
307
918
90
90
873
90
918
90
3070
3684
307
2443
2750
2750
307
1756
300
300
B
D
1
A