

Sørhågåvegen 25, 2864 Fall

Tegningsnavn:

Situasjonskart **VA plan**

Status:
Byggesøknad

Målestokk:
1 : 500


Revisjon:

A

Dato:
01.04.24

Tiltakshaver:

Jonas Gustumhaugen, 99 49 62 32
Jonas.Gustumhaugen@Gmail.com

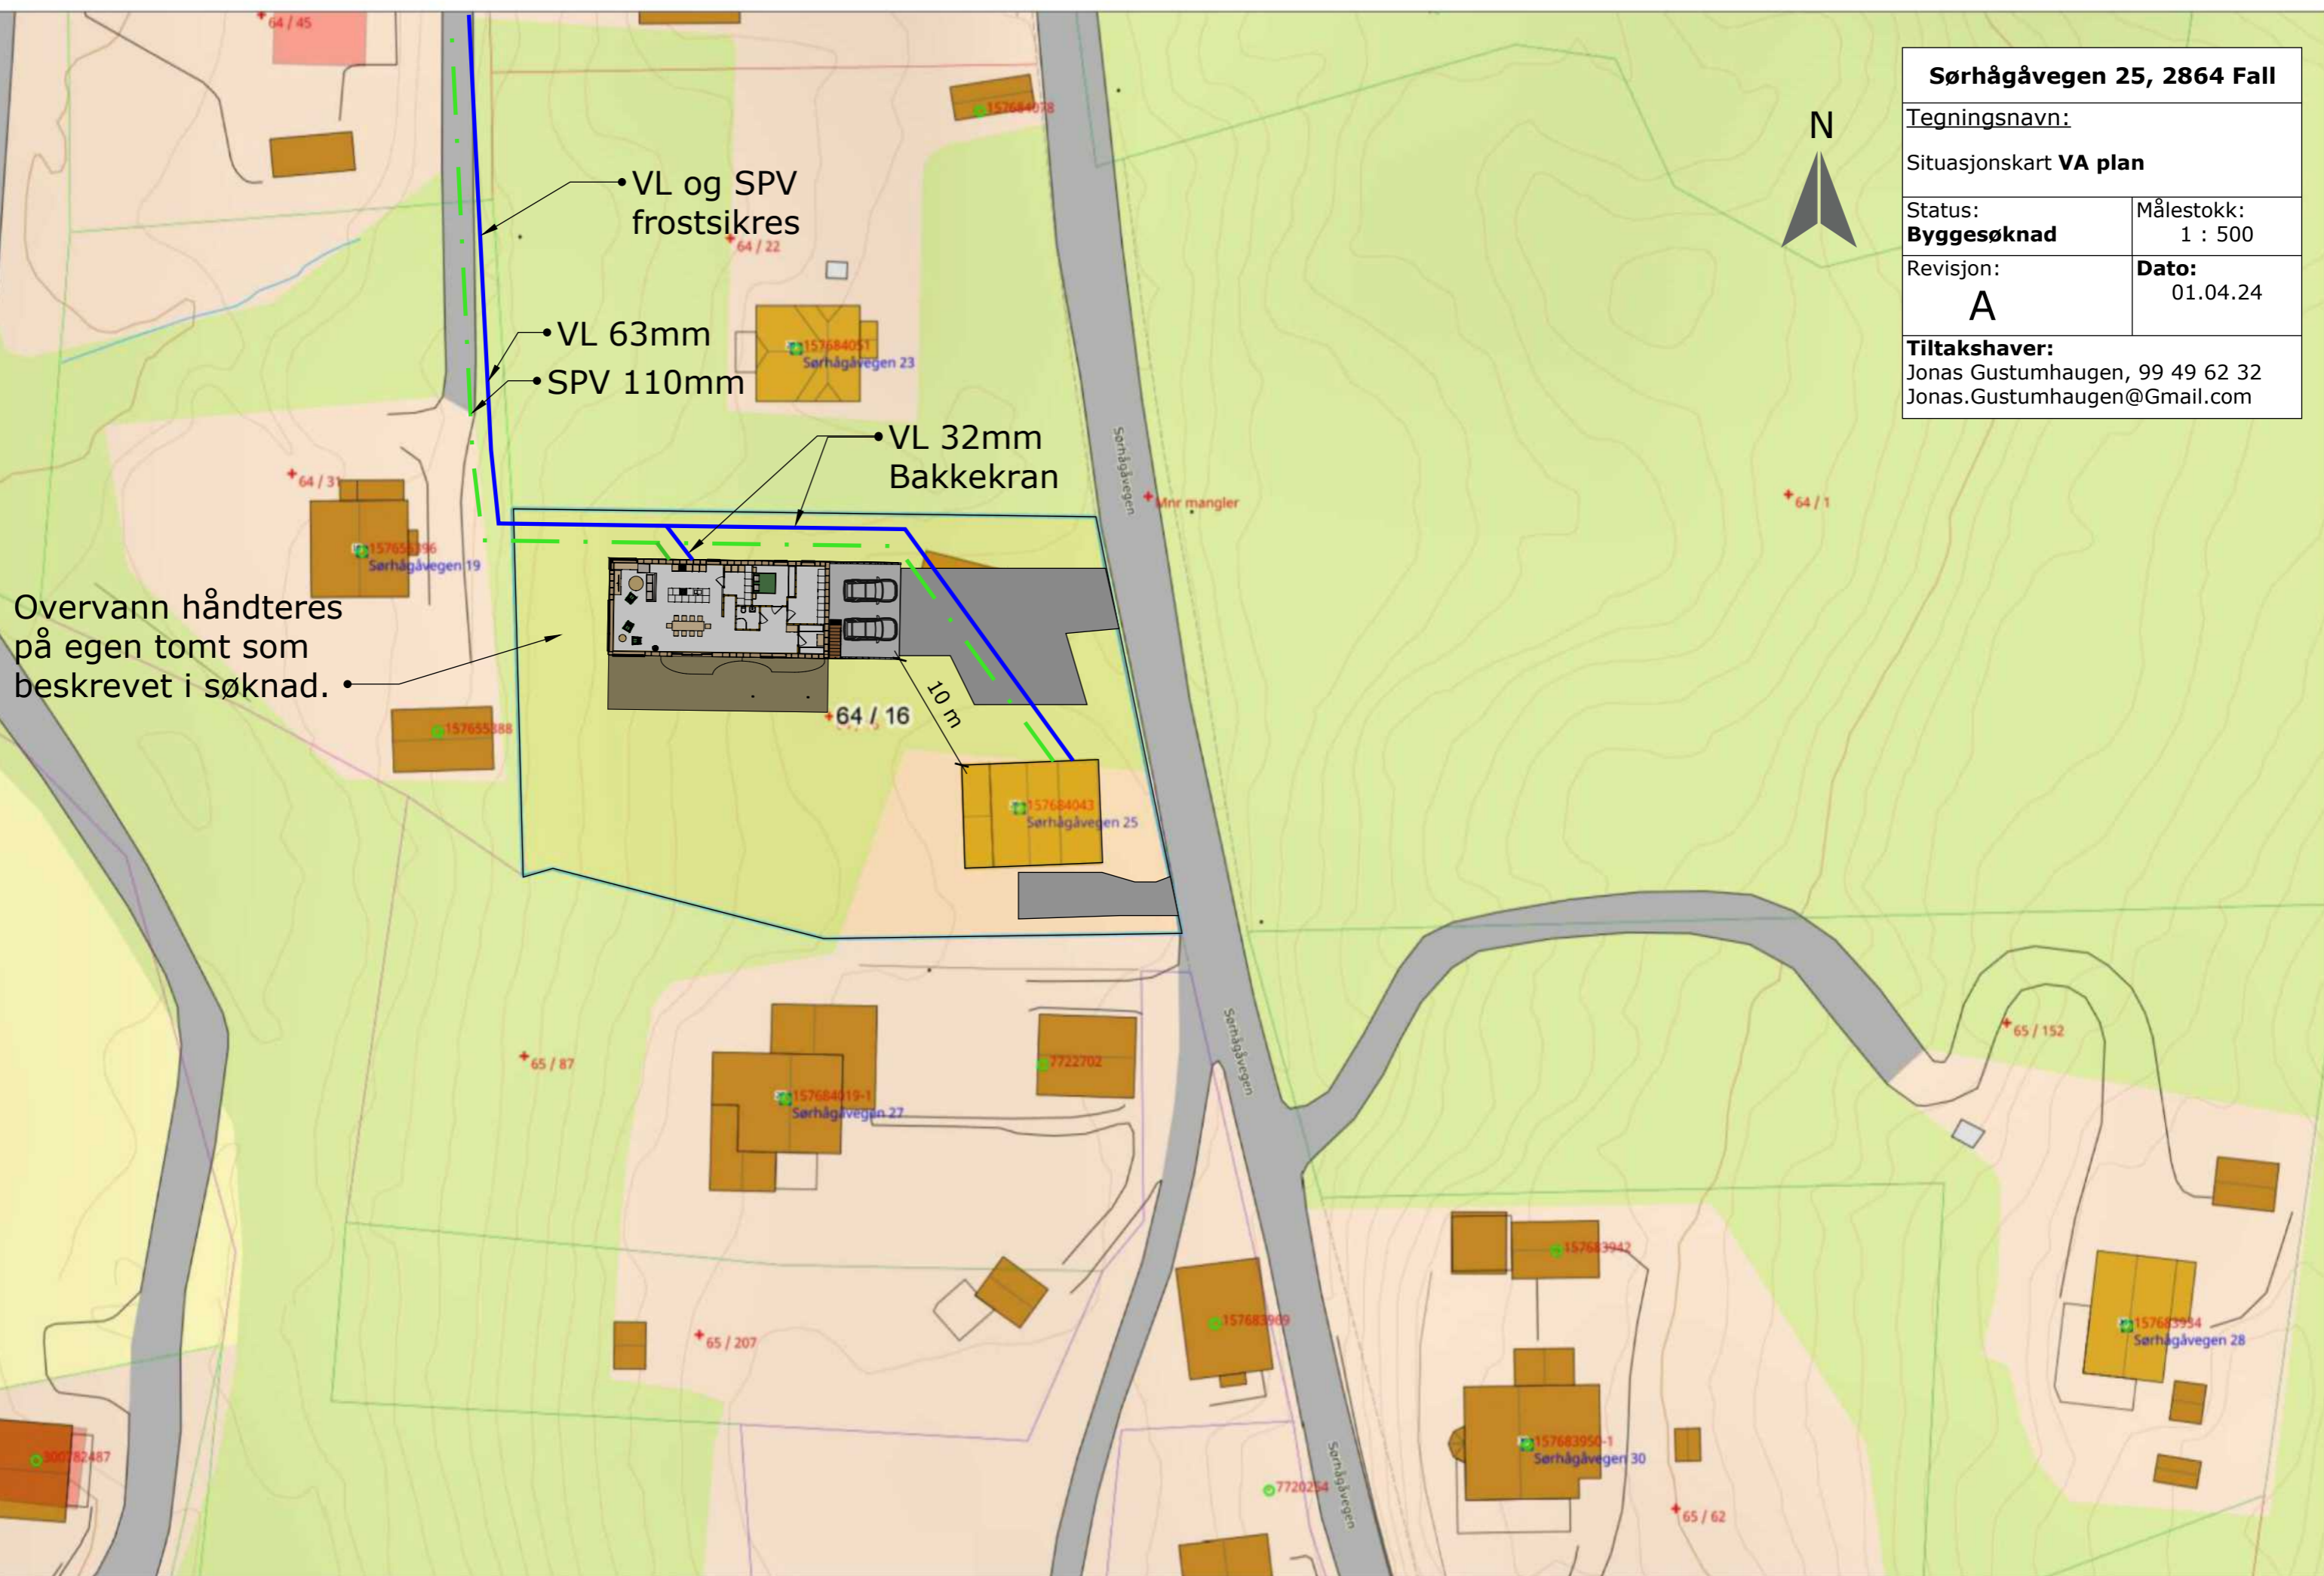

Overvann håndteres på egen tomt som beskrevet i søknad.

