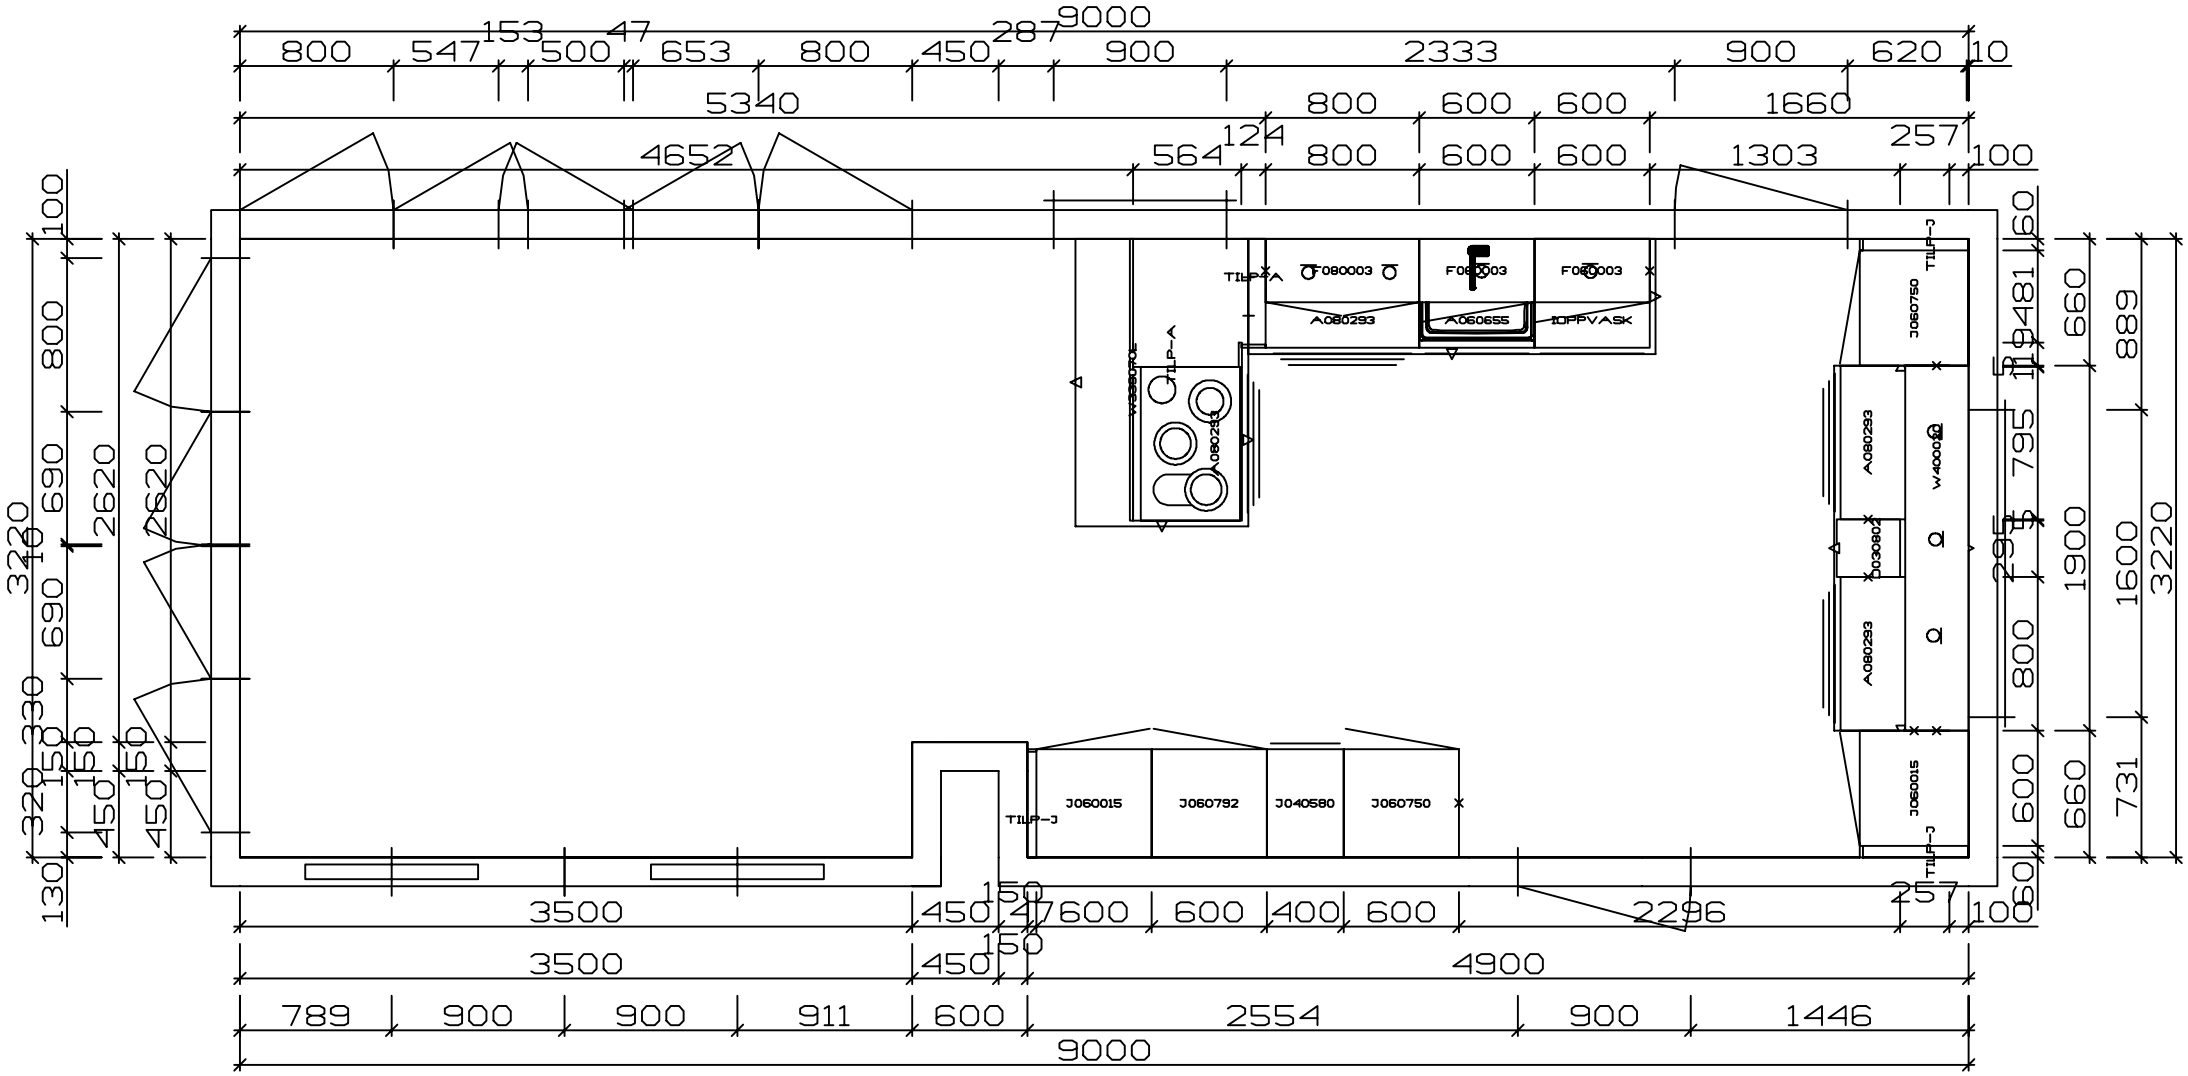

Skala: 1:?

Jan Kenneth Odland
P.A.MUNCHS GATE 12 1
5522 HAUGESUND

Tilbudsnr. F1189 , Tegning nr. 1

Beskrivelse: HD – Kjøkken

Tegningen skal betragtes som en ikke–målfast visuel visning og må ikke betragtes som et salgsdokument. (C) Copyright HTH Køkkenforum

HTH KJØKKENFORUM HAUGESUND A/S
5542 KARMSUND
Konsulent: Jørn Ole Ese

Dato: 22.04.2013