


RIVES.

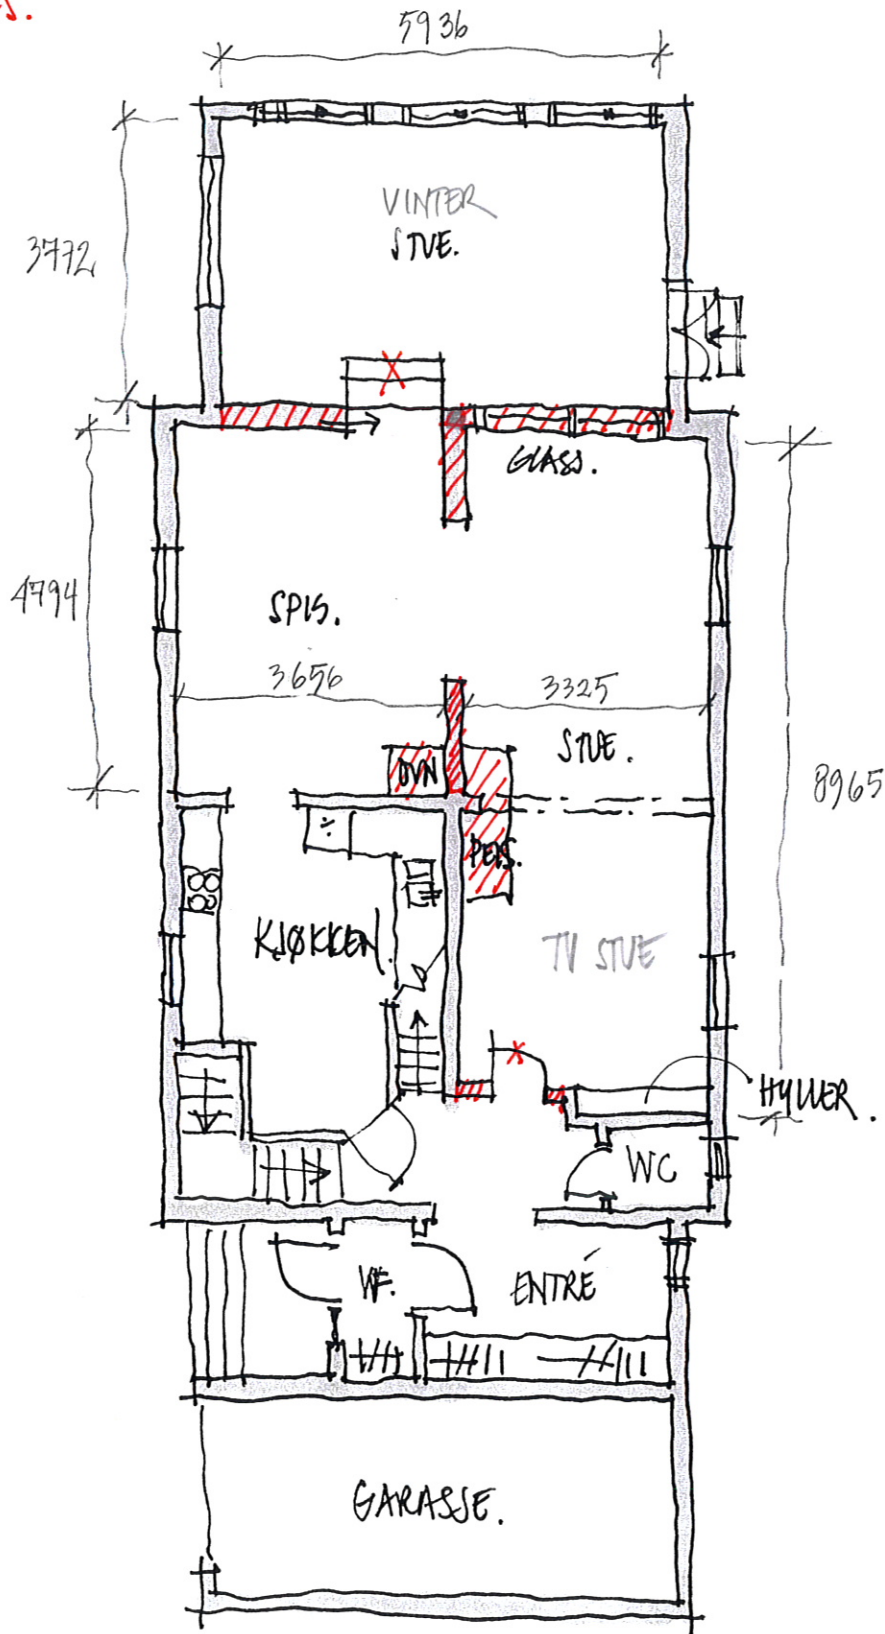

FOSSEVEIEN 7. 1 ETG. EKISTERENDE PLAN.
MÅL 1:100. URS.
RIVEPLAN.