


Tomt: 1230,65m<sup>2</sup>  
 Gjennomsnittlig gesimshøyde 3,80m  
 Gjennomsnittlig mønehøyde 5,95m  
 BYA 219,5m<sup>2</sup>  
 ihht. TEK 07  
 BRA total 307,5m<sup>2</sup>  
 ihht. TEK 07

Rev.:	Dato:	Revisjonen gjelder:	Sign:
Prosjekt: Bolig for			
Klient/Tiltakshaver: Ruben Gulbransen Husjordtekk 104 1555 SON			
Byggadresse: Elgveien 38 1555 Son			
Byggested: Gnr. 135 Bnr. 94 Vestby kommune.			
Tegningsfase: Tegningen er arkitektonisk prosjektert			
Tegning: Plan 1 etasje			
Norsk Byggservice AS Stenshei Industriområde 4780 Vennesla Tlf: 33156900 Faks: 33156901 E-post: firmapost@nbsproff.no			Signatur: E. Stokkeskog
Kontroll: -			Revisjon: -
Arkitektonisk Prosjekterende: Norsk Byggservice AS			Format: 594x465
Tegningsnr.: 5511			Uskiftedato: 03.02.11

Produktet er Norsk byggservice AS sin eiendom inntil varen er betalt til fulle

Plan 2 etasje

1:50

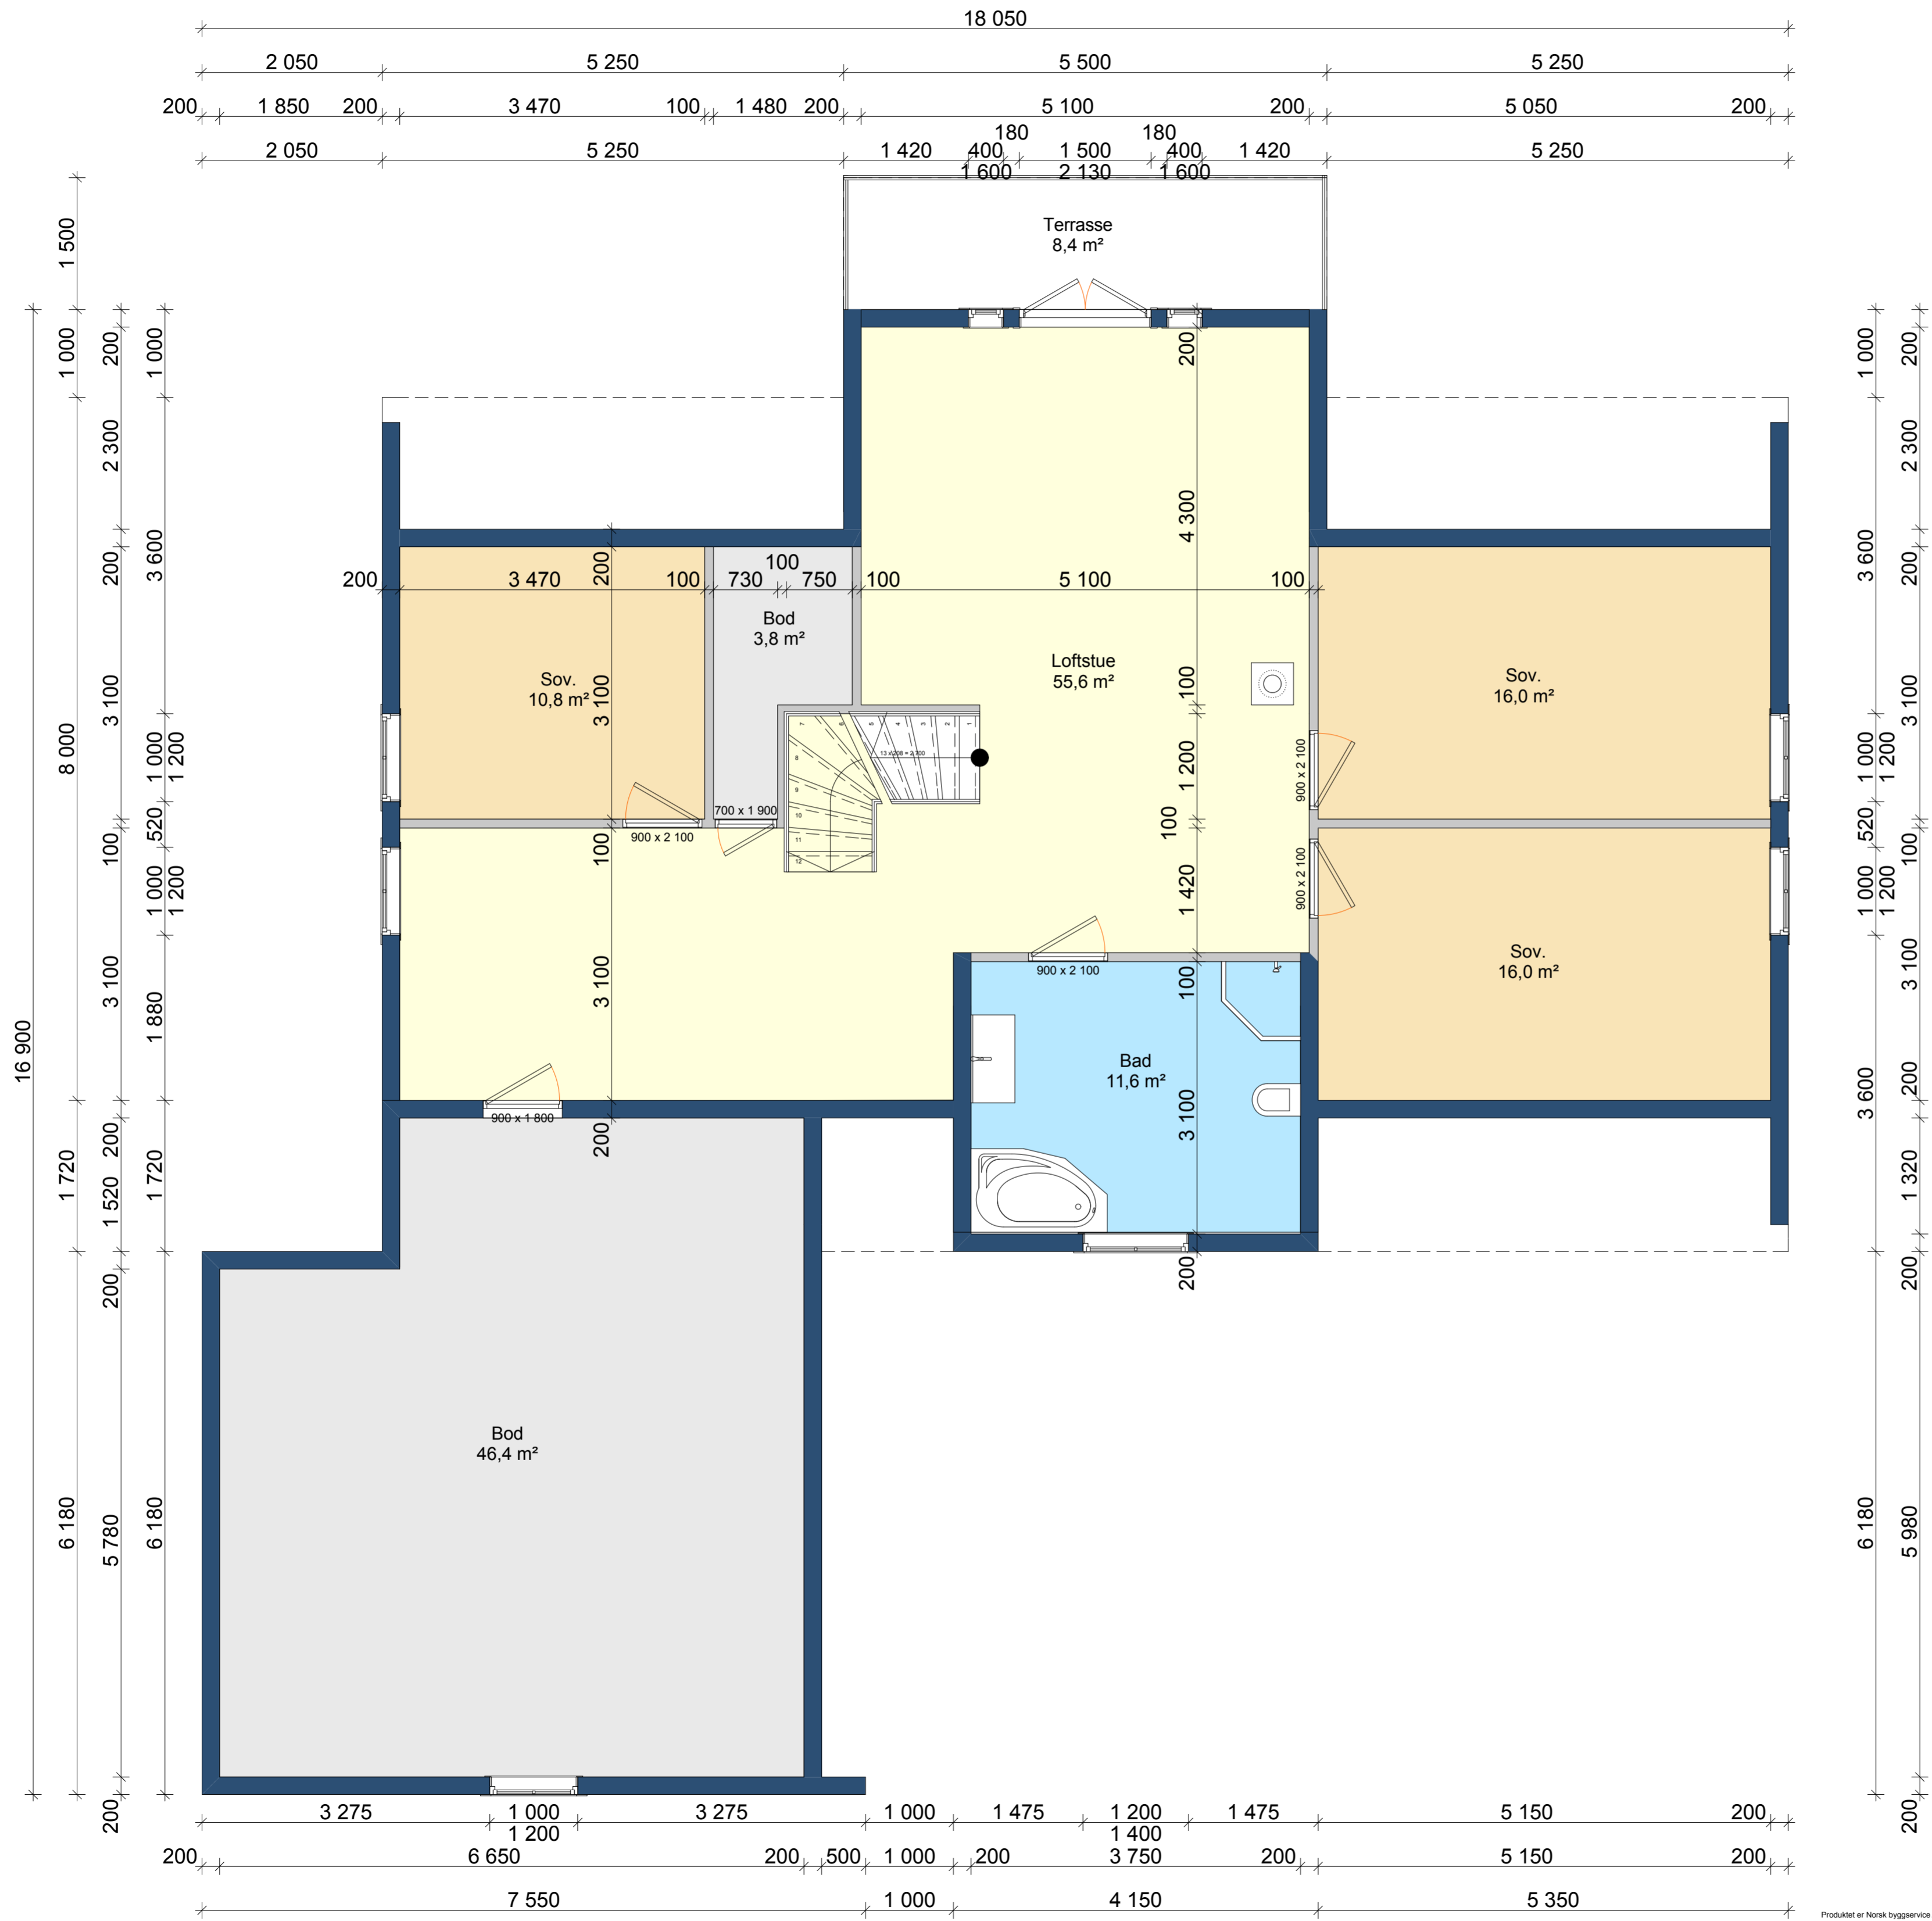

Tomt: 1230,65m<sup>2</sup>  
 Gjennomsnittlig  
 gesimshøyde 3,80m  
 Gjennomsnittlig  
 mønehøyde 5,95m  
 BYA 219,5m<sup>2</sup>  
 ihht. TEK 07  
 BRA total 307,5m<sup>2</sup>  
 ihht. TEK 07

Rev.:	Dato:	Revisjonen gjelder:	Sign:
Prosjekt: Bolig for			
Klient/Tiltakshaver: Ruben Gulbransen Husjordtekk 104 1555 SON			
Byggeadresse: Elgveien 38 1555 Son			
Byggested: Gnr. 135 Bnr. 94 Vestby kommune.			
Tegningsfase: Tegningen er arkitektonisk prosjektert			
Tegning: Plan 2 etasje			
Norsk Byggservice AS Stenshei Industriområde 4780 Vennesla Tlf: 33156900 Faks: 33156901 E-post: firmapost@nbsproff.no			Signatur: E. Stokkeskog Kontroll: - Revisjon: - Arkitektonisk Prosjekterende: Norsk Byggservice AS Format: 594x465 Tegningsnr.: 5511
Uskriftedato: 03.02.11			

Produktet er Norsk byggservice AS sin eiendom inntil varen er betalt til fulle