
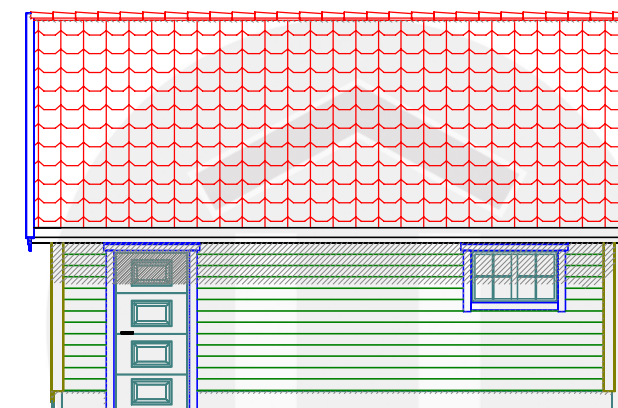
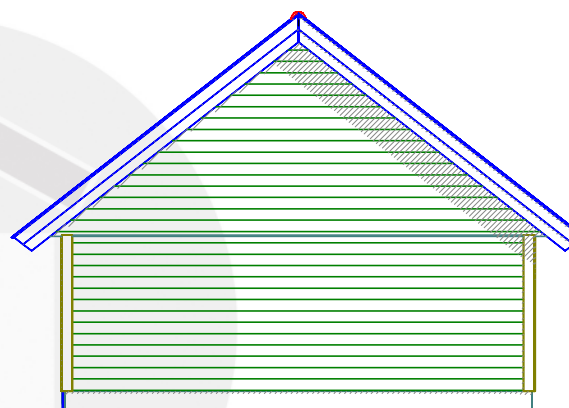
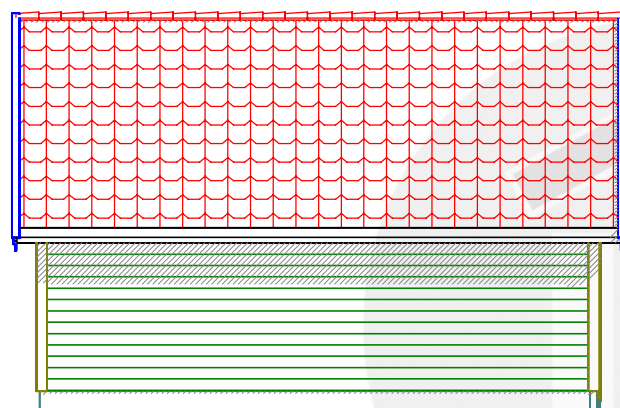


Tegningene er konstruert ved hjelp av tegneprogram fra:


DATA DESIGN SYSTEM

NB! Påføres av kunde:


- = planlagt terreng
- - - = ordinært terreng

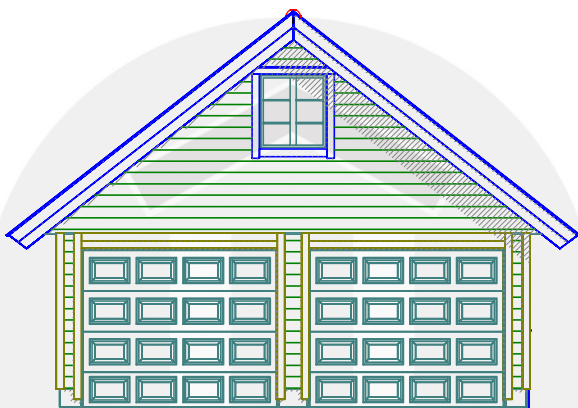

Fasade Plan

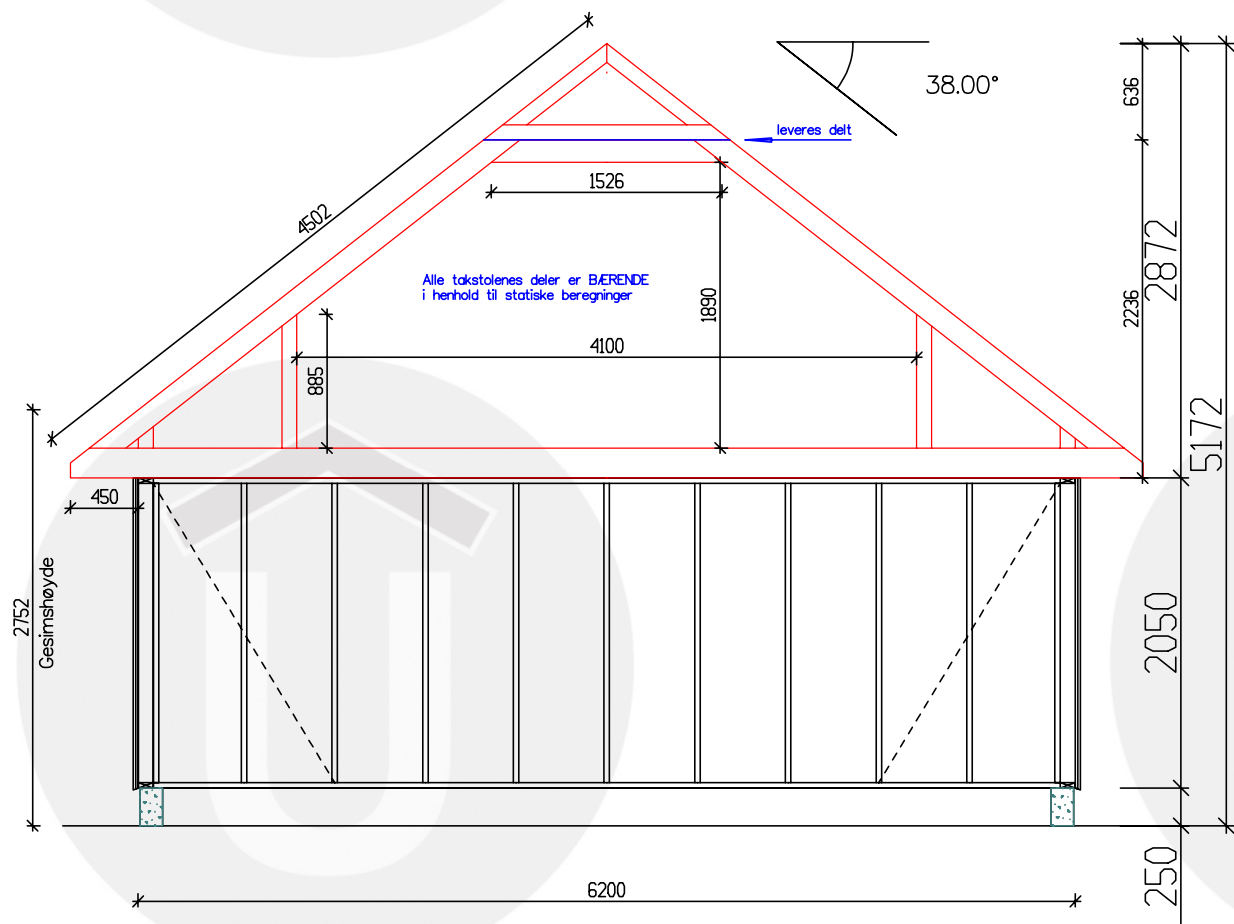

Snitt - 1:50

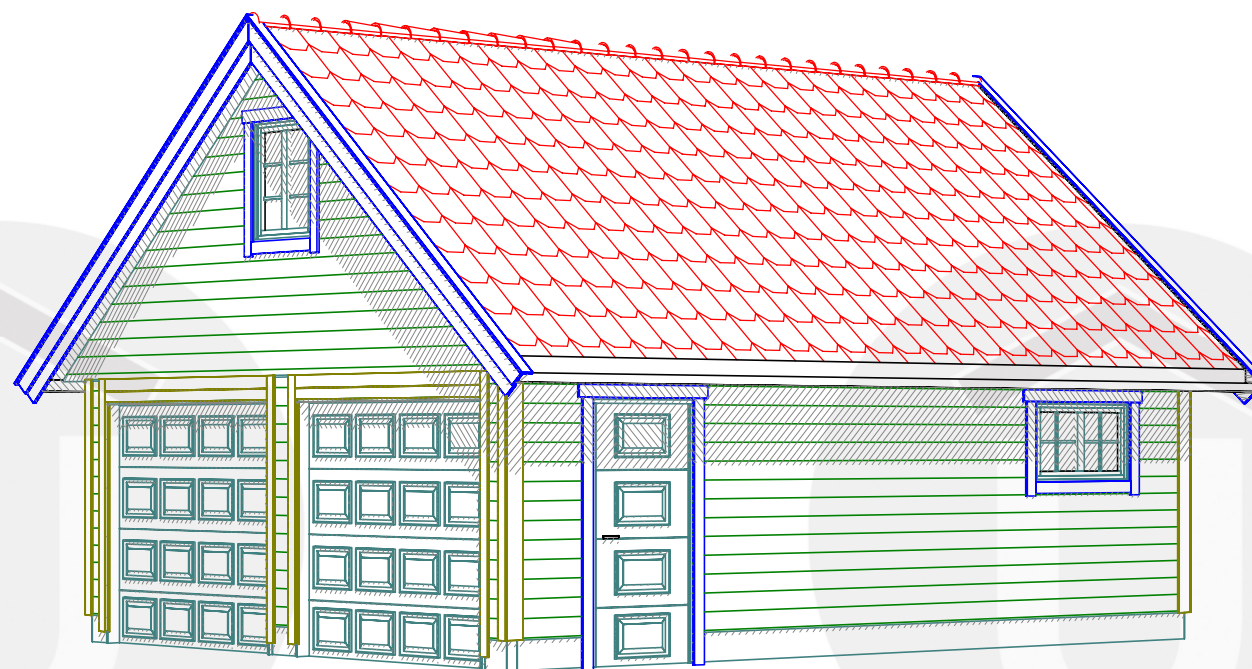

Perspektiv

BYA	BRA	Gnr.	Bnr.
45,9 m ²			



Kunde Nr. : 743478

www.garasjer.no

Tlf: 37 25 75 00
Fax: 37 25 75 01



Olav Bruflat

Fasader Snitt Persp


TYPE J-5, SPESIAL LIGGENDE 620 x 740 cm - 38°

TEGNINGEN MA HVERKEN HELT ELLER DELVIS KOPIERES ELLER BENYTTES VED UTFØRELSE AV ARBEIDER SOM UGLAND INDUSTRIER AS IKKE MEDVIRKER I.

SKALA: 1: 100

TEGNET AV: meb	GODKJENT AV:	DATO: 15.06.2012
-------------------	--------------	---------------------



TEGNINGS NR : 74341504

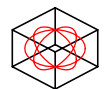

Tegningene er konstruert ved hjelp av tegneprogram fra:


DATA DESIGN SYSTEM

Prod.	Dato	Sign.

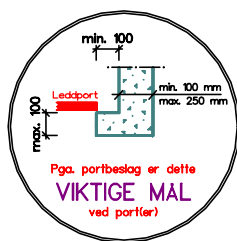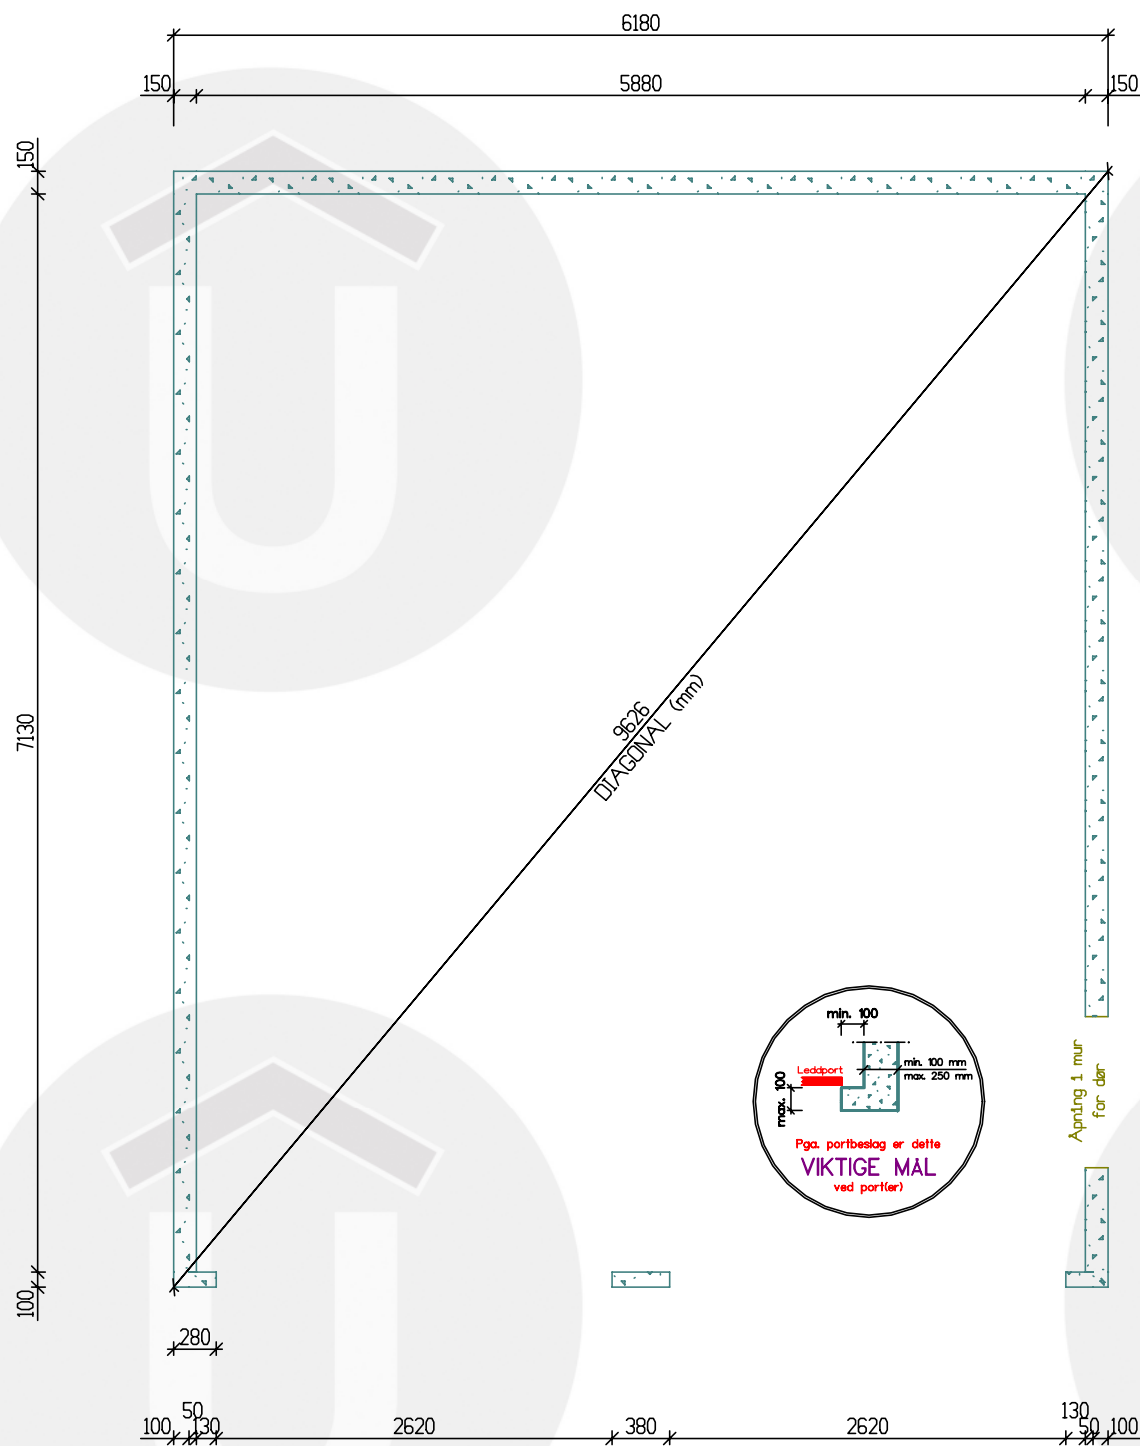

- Ringmurshøyden må være 25 cm OVER ferdig gulv – Målt i portåpning!
- Ved port, må muren være MAX 10 cm bred og GODT armert
- Toppen av ringmuren må være i vater

Plan Grunnmur

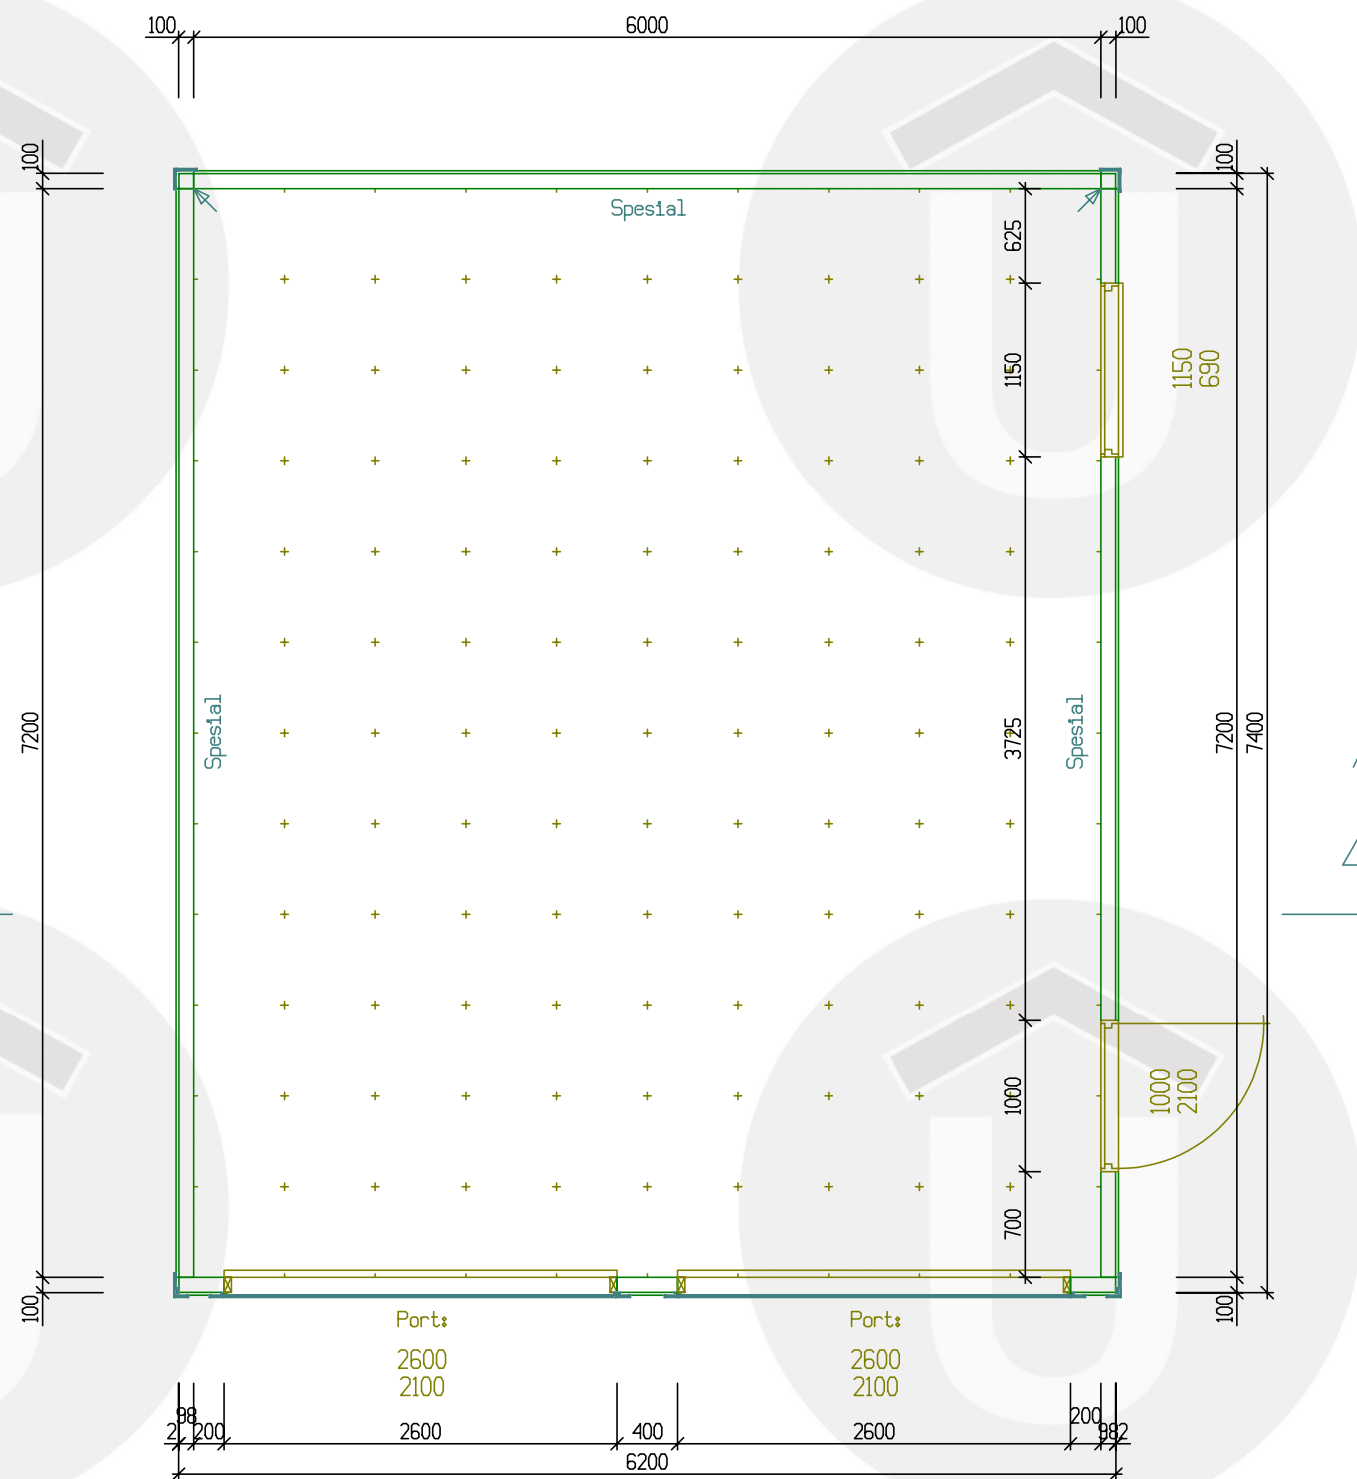

Plan Elementer


BYA	BRA	Gnr.	Bnr.
45,9 m ²			



Kunde Nr. : 743478

www.garasjer.no

Tlf: 37 25 75 00
Fax: 37 25 75 01

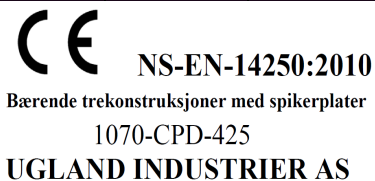

Olav Bruflat

Grunnmur Hovedplan

SKALA: 1: 50

TYPE J-5, SPESIAL LIGGENDE 620 x 740 cm - 38°

TEGNET AV: meb
GODKJENT AV: meb
DATO: 15.06.2012

TEGNINGS NR : 74341503

TEGNINGEN MÅ HVERKEN HELT ELLER DELVIS KOPIERES ELLER BENYTTES VED UTFØRELSE AV ARBEIDER SOM UGLAND INDUSTRIER AS IKKE MEDVIRKER I.