


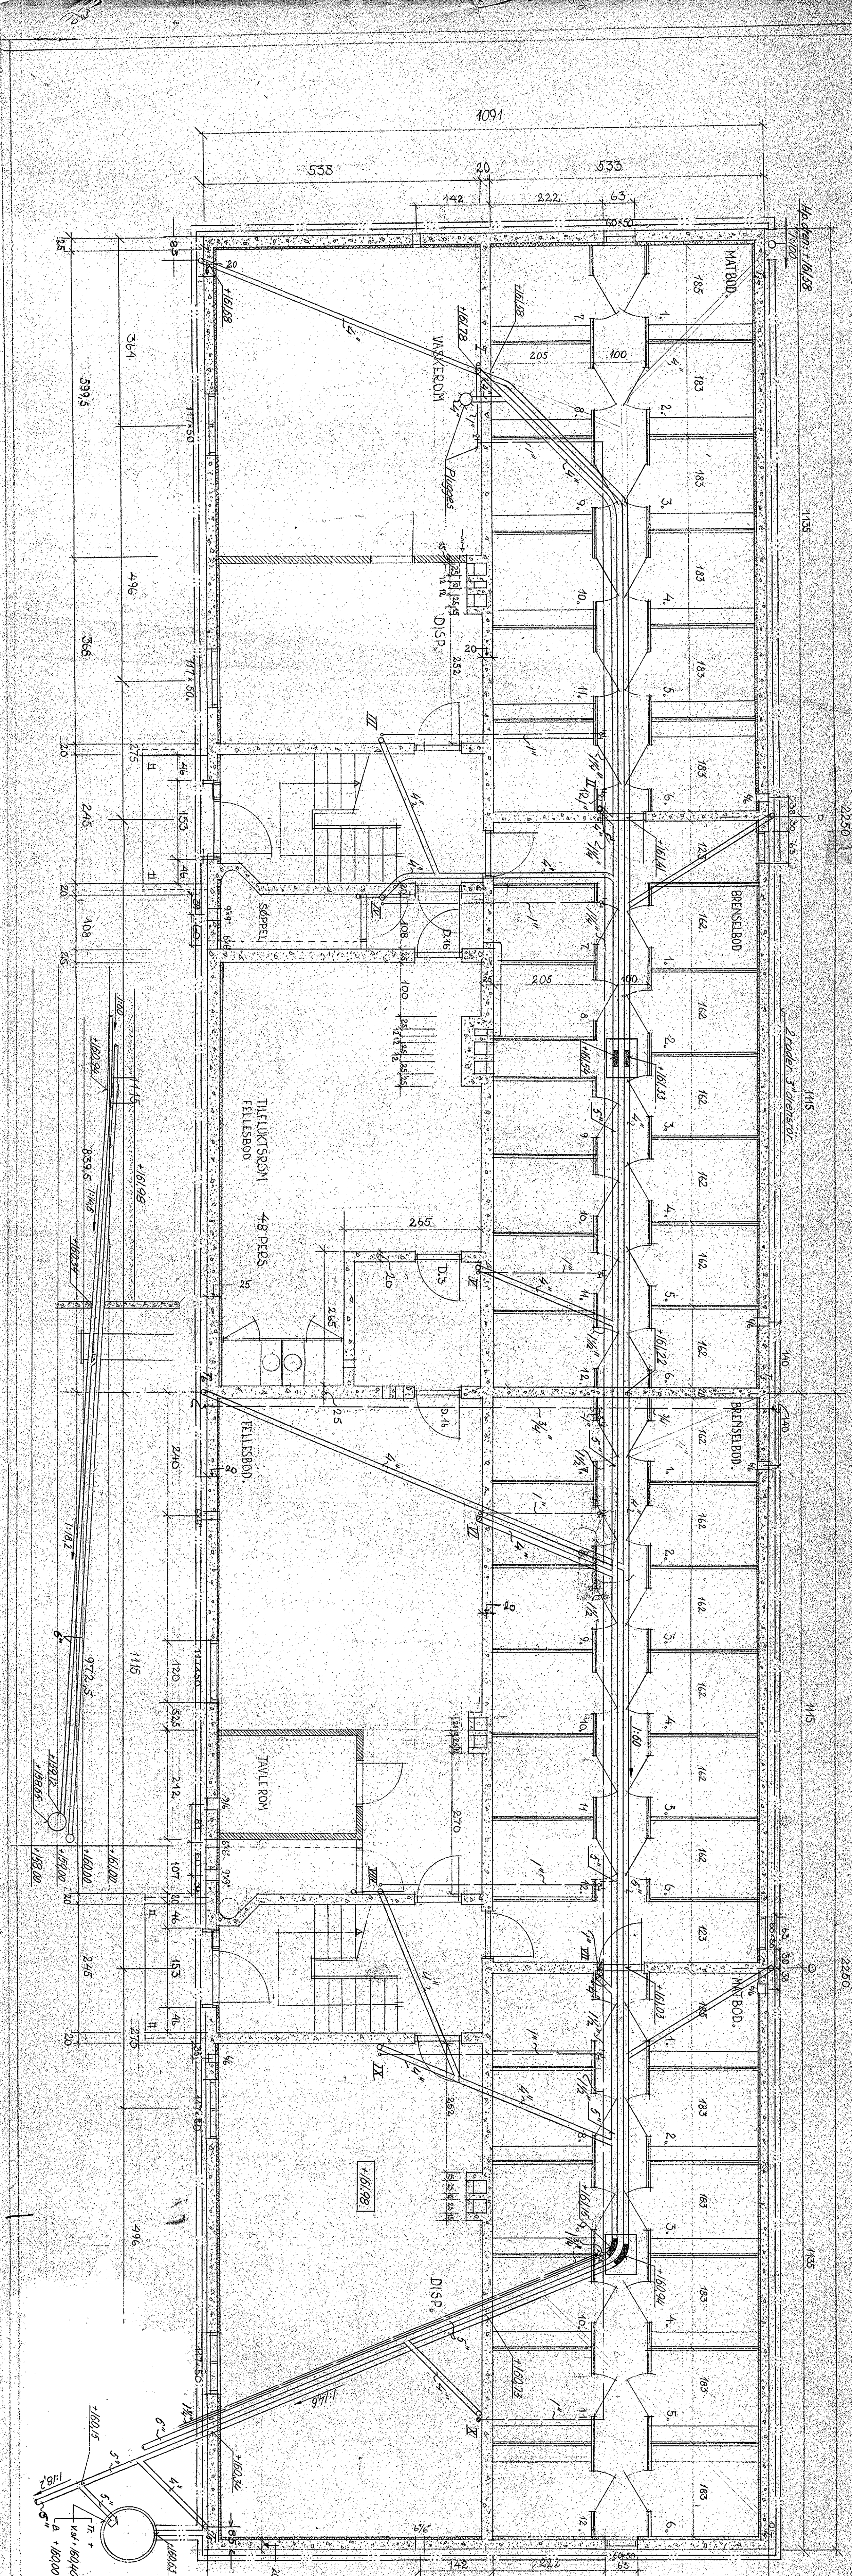

Bergkrystallen
Saniteranlegg
Kjellerplan, Type E. Hus 19.20.

Målestokk: 1:50

Rettet: 52 m.t.

OBOS

Torggt. 17, Oslo, Telefon 33 8

79-720

Tegn: 20-10-52

OBOS 79-218

W. H. R. R. R.