
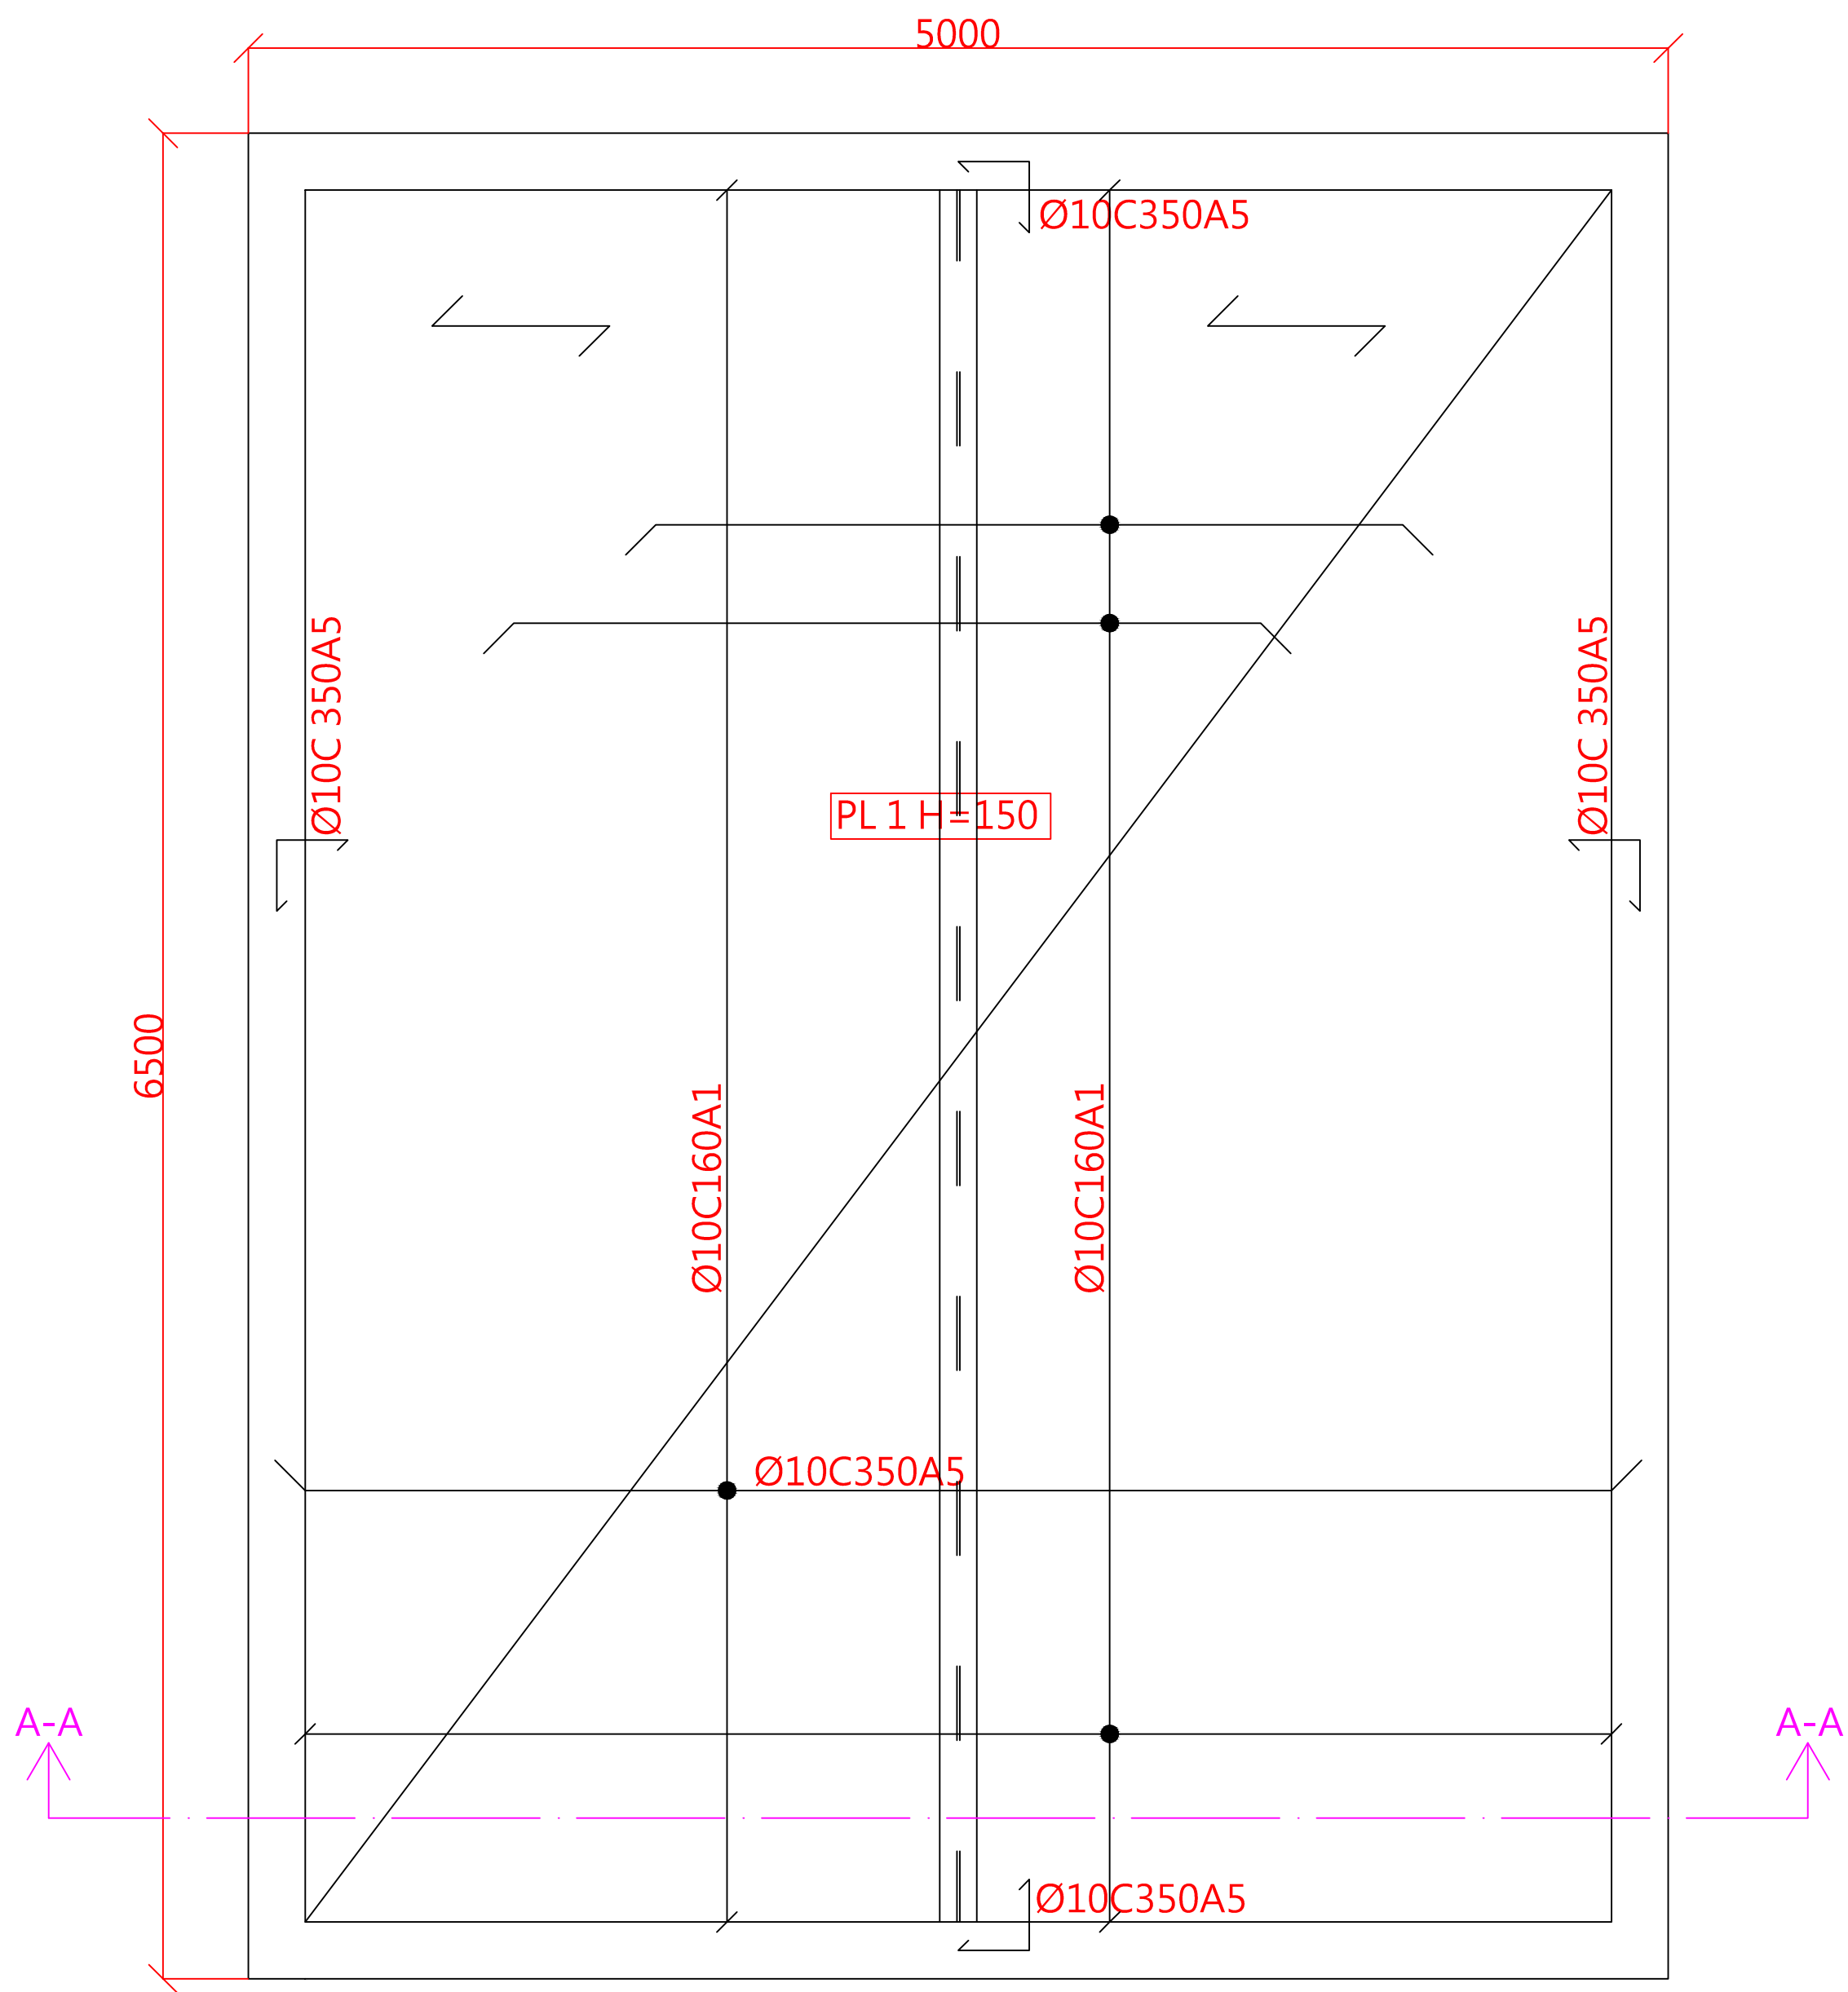


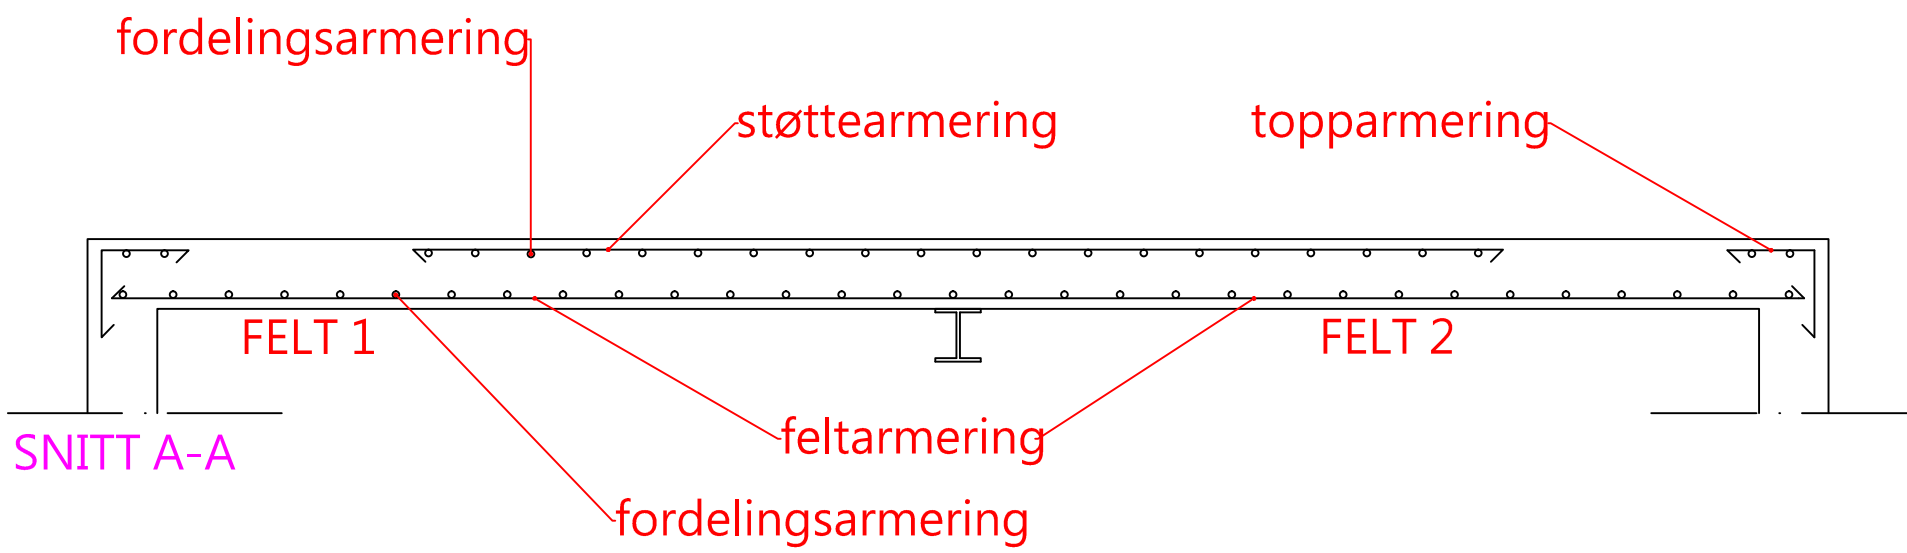

Revidering					Tegnearbeid utført av: Hans Fredrik Bjørgemoen		
B	2						
A	1		HF	17.07.2011			
REV.	ANT.		SIGN	DATO.			