




FASADE NORD

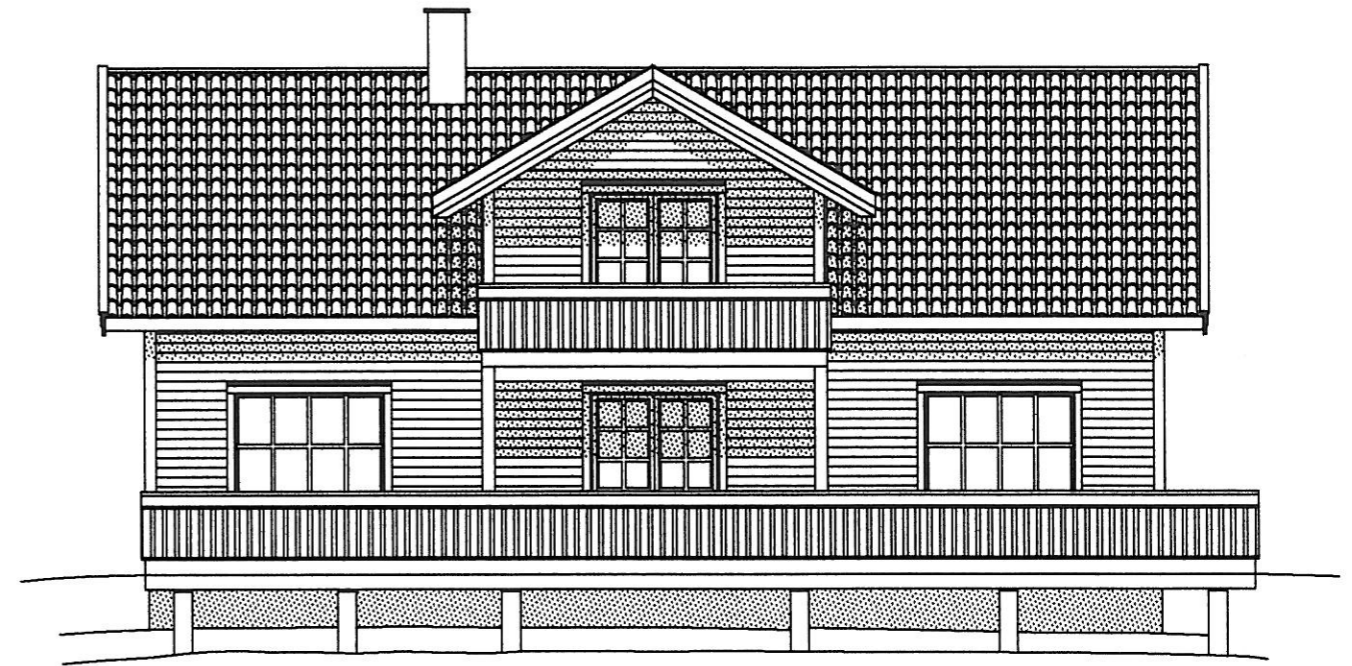

FASADE VEST

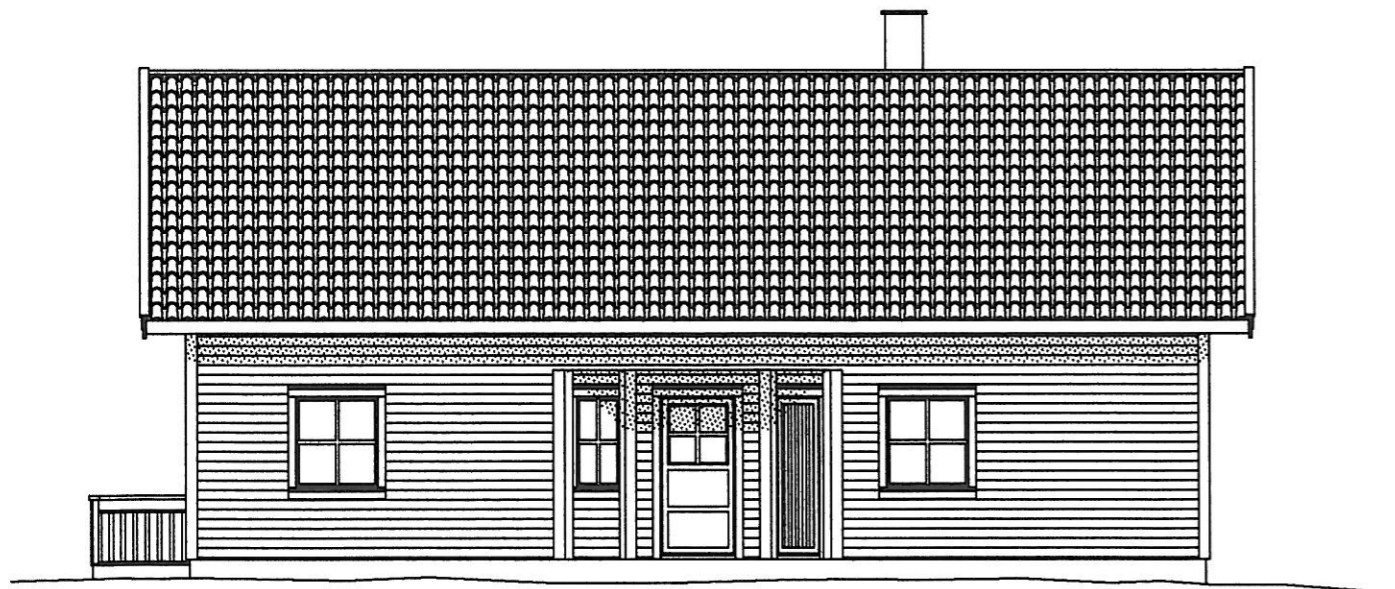

FASADE ØST

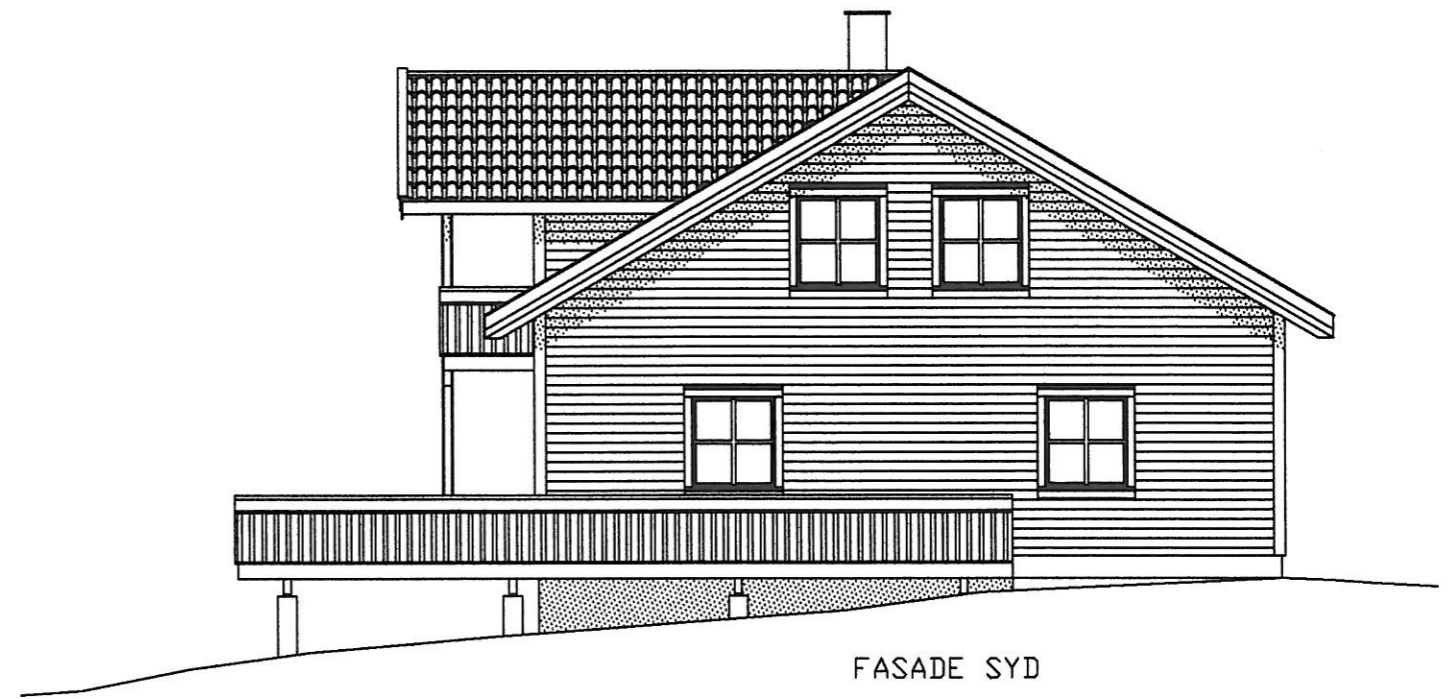

FASADE SYD

DATO	SIGN.	MÅL. 1:100
NAVN		
BYGGEPLASS		








Byggmester



Bjørn Vidar Håve AS
AUTORISERT ENTREPRENØR



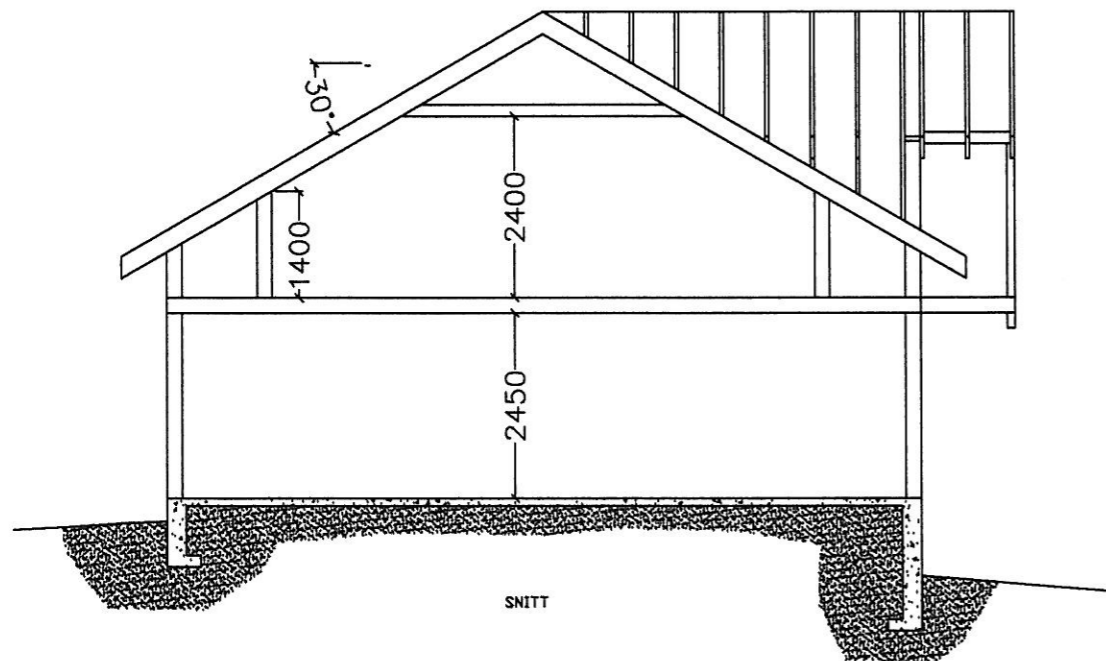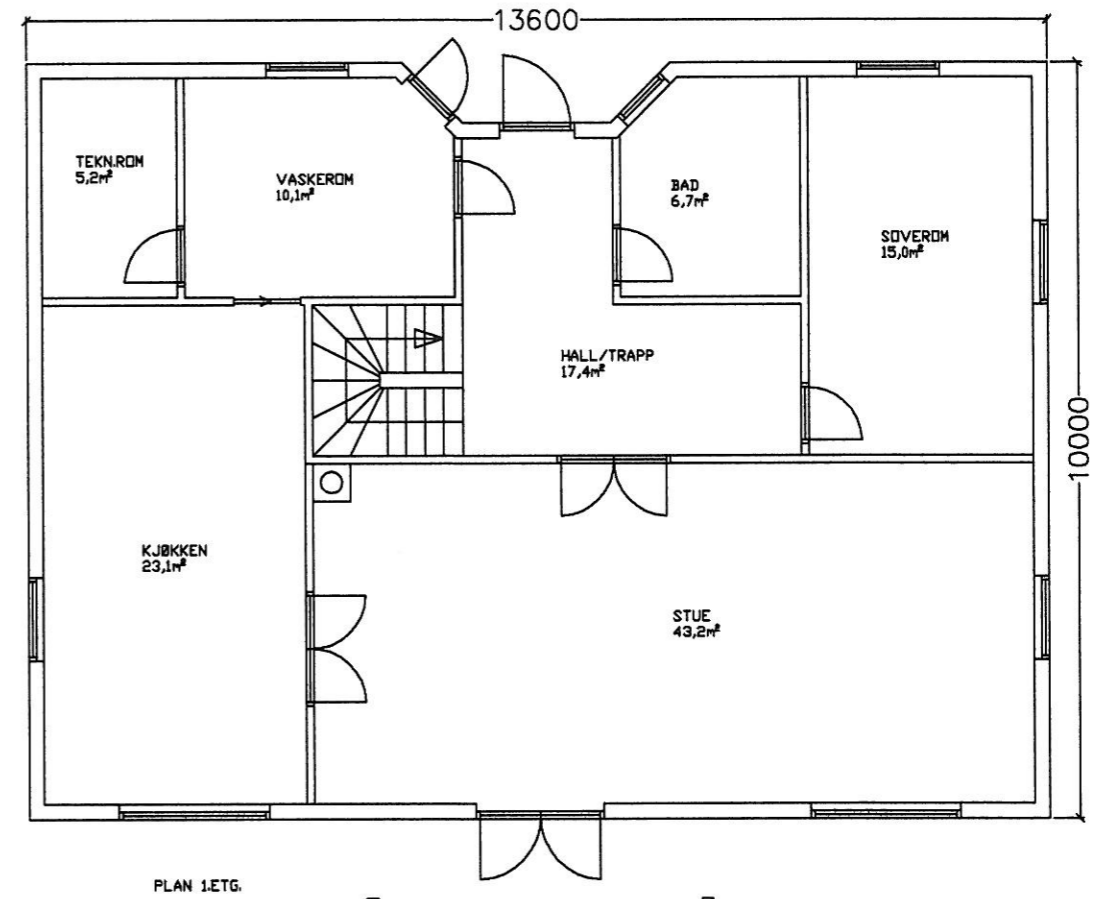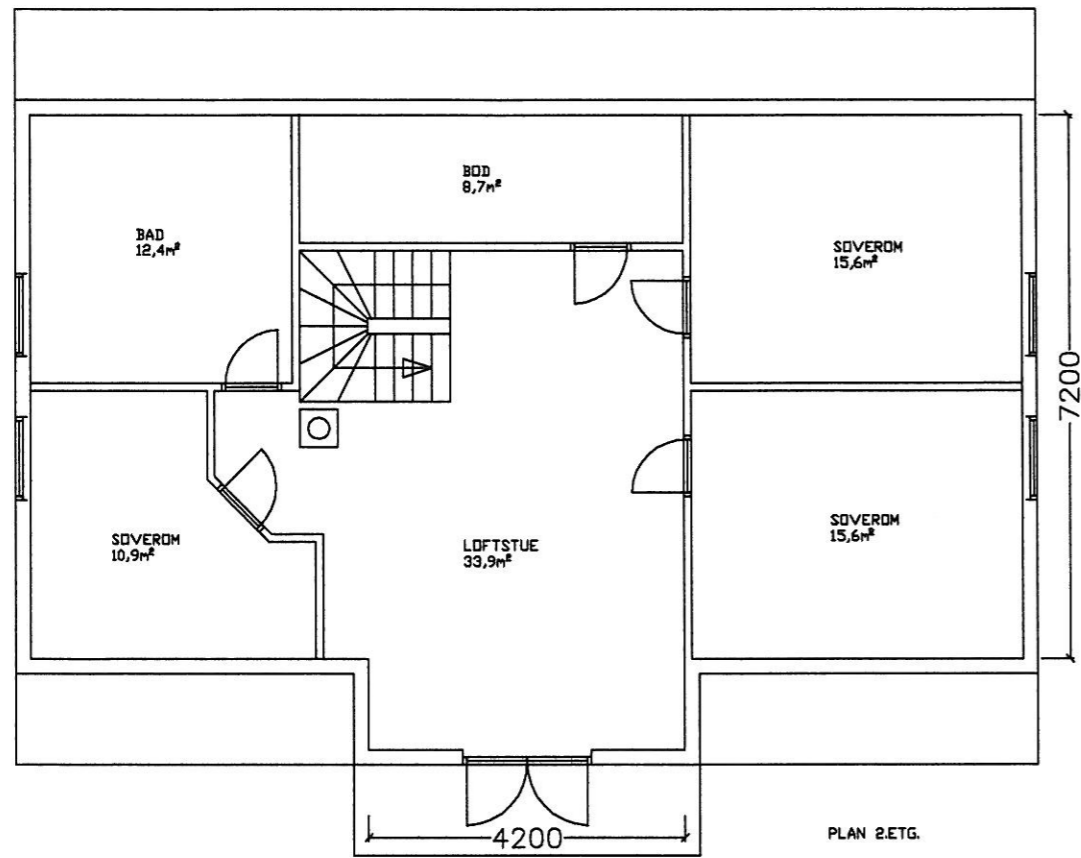

2380 Brumunddal - Tlf. 62 34 99 89 - 91 80 63 53

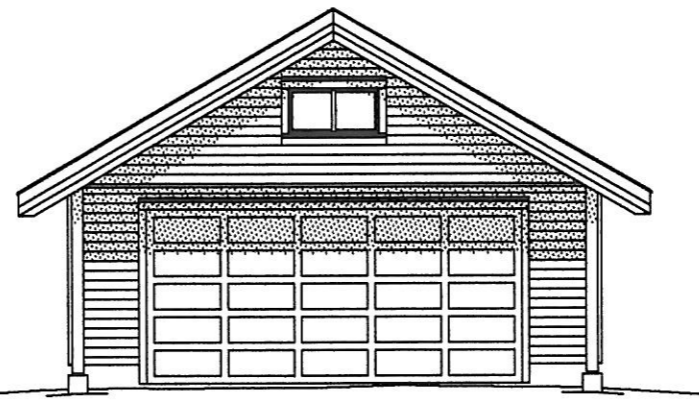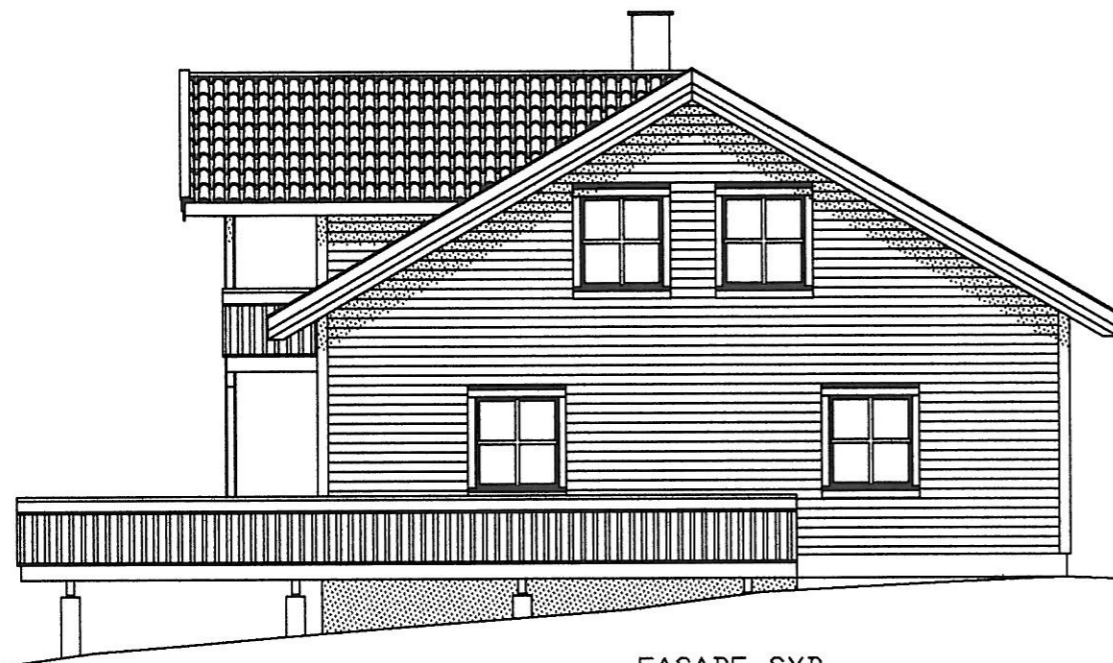

DATO	SIGN.	MÅL. 1:100	 Byggmester Bjørn Vidar Håve AS AUTORISERT ENTREPRENØR	
NAVN				
BYGGEPLASS				
2380 Brumunddal – Tlf. 62 34 99 89 – 91 80 63 53				



FASADE SYD

DATO	SIGN.	MÅL. 1:100	 Byggmester Bjørn Vidar Håve AS AUTORISERT ENTREPRENØR	
NAVN				
BYGGEPLASS				
			2380 Brumunddal – Tlf. 62 34 99 89 – 91 80 63 53	