


- Rørføring (Gass)
- Rørføring (Væske)
- Rørføring (Tur)
- Rørføring (Retur)

UTEDEL



R410A

R410A

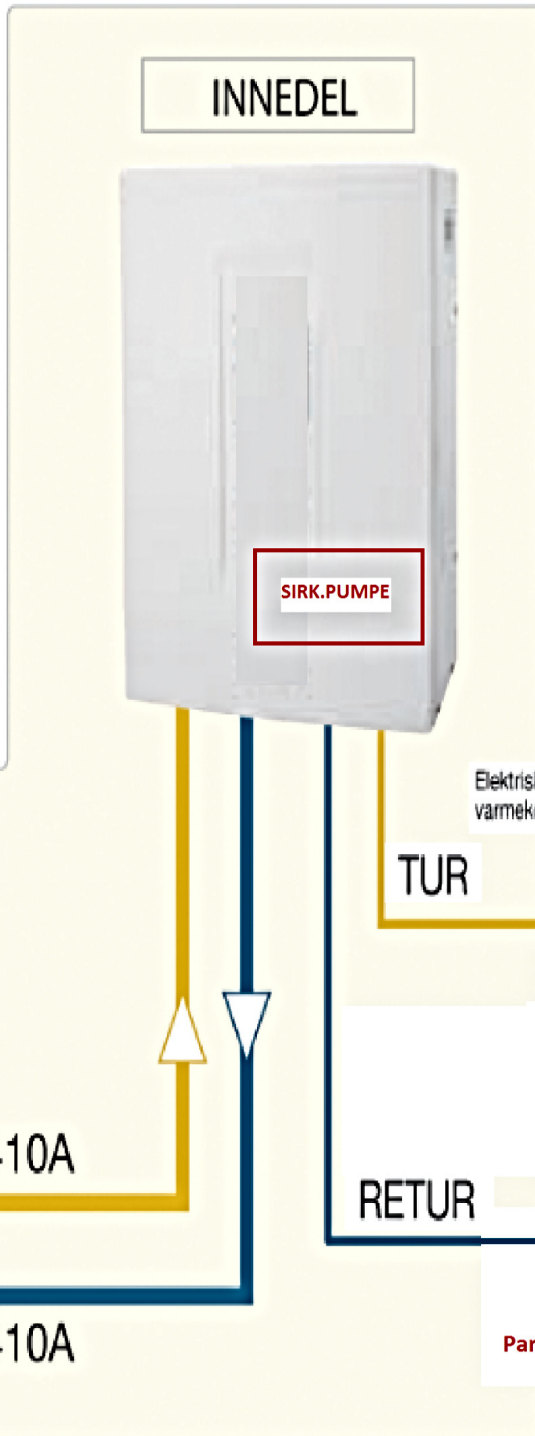

Anlegget pr 20.09.2011:
 Varmepumpe: Anslut 6200W
 EI-kolbe: 3000W

Rørsløyfe 1: 120m Ø20mm Wirsbo 1009
 Rørsløyfe 2: 120m Ø20mm Wirsbo 1009
 Rørsløyfe 3: 60m Ø17mm Wirsbo 1009
 Rørsløyfe 4: 60m Ø17mm Wirsbo 1009

Høyde fra ekspansjonskar til øverste gulvsløyfe: - 1500mm (kar monteres over sløyfe)

Elektrisk varmekolbe



Ekspansjonskar

Sikkerhetsvent.



?

Alt. 2

Alt. 1

Partikkelfjerner / Filter

