


4

1

3

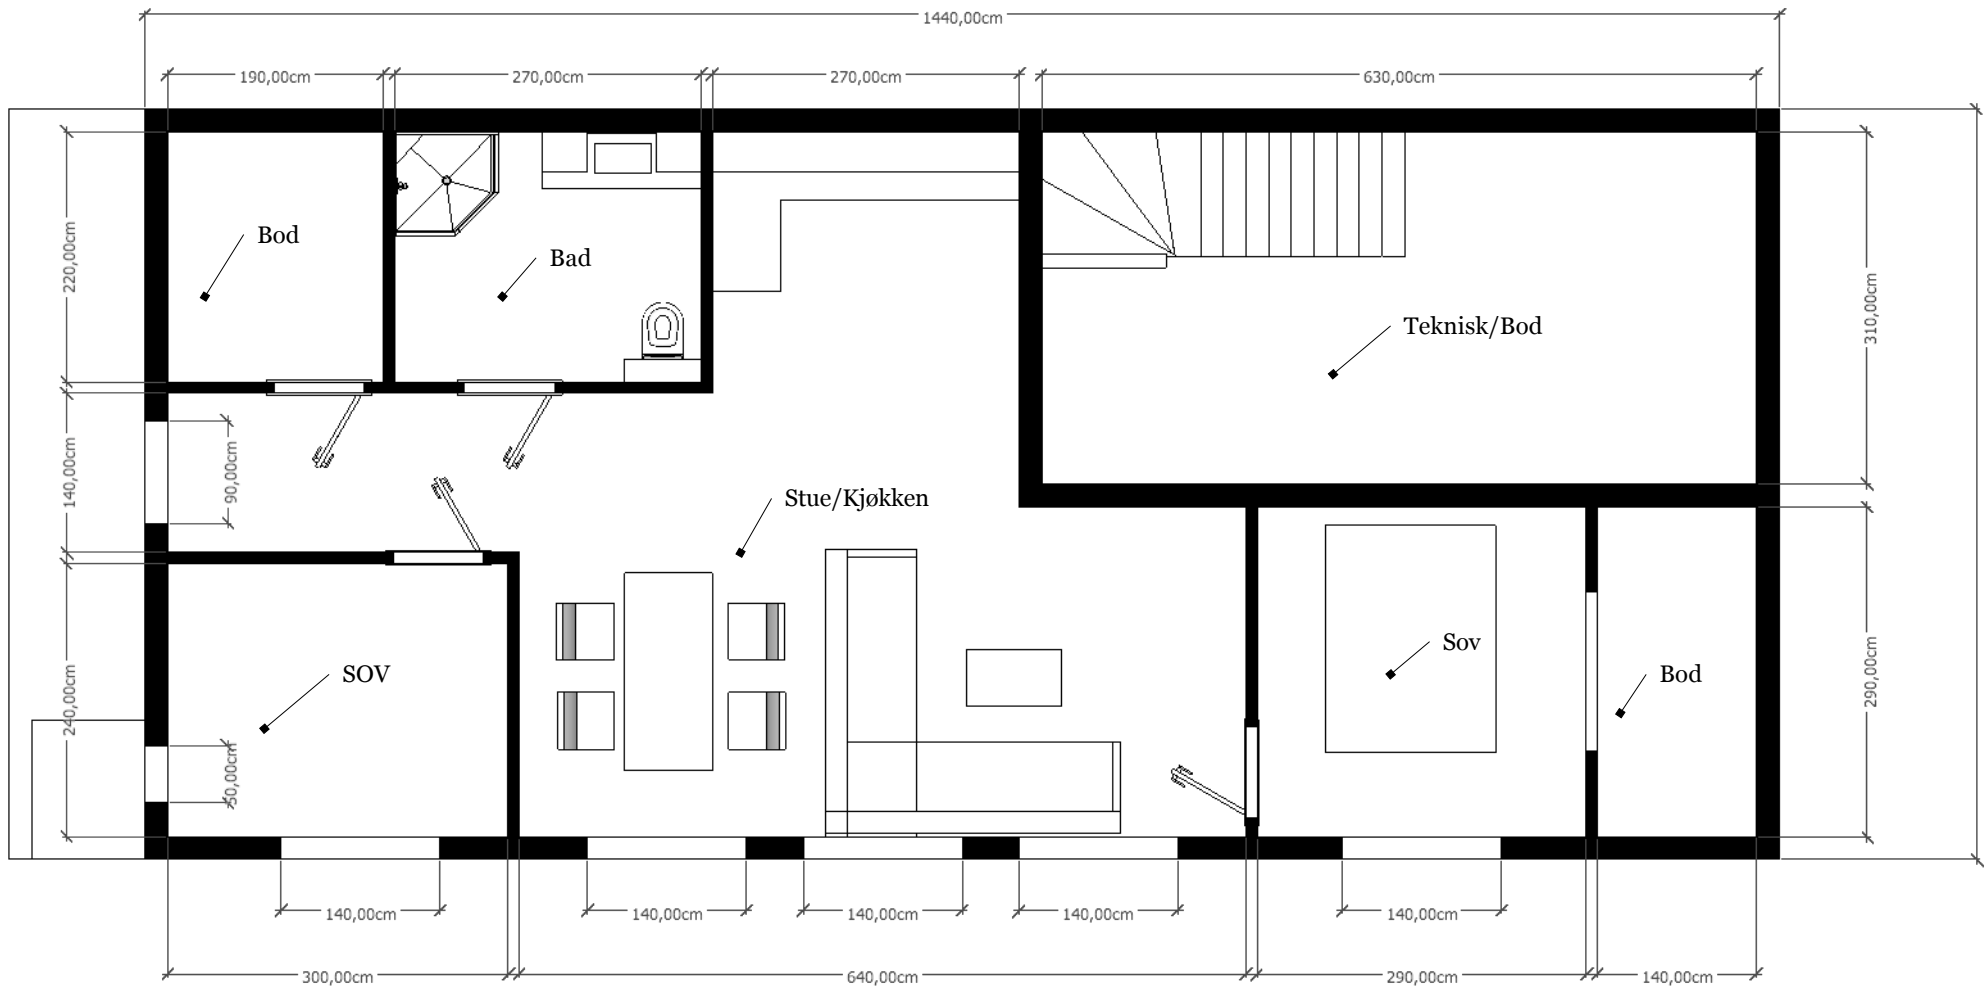

2


Midtåkeren 2,  
U-etg med utleiedel



Midtåkeren 2

REVISIONS

	MM/DD/YY	REMARKS
1		
2		
3		
4		
5		

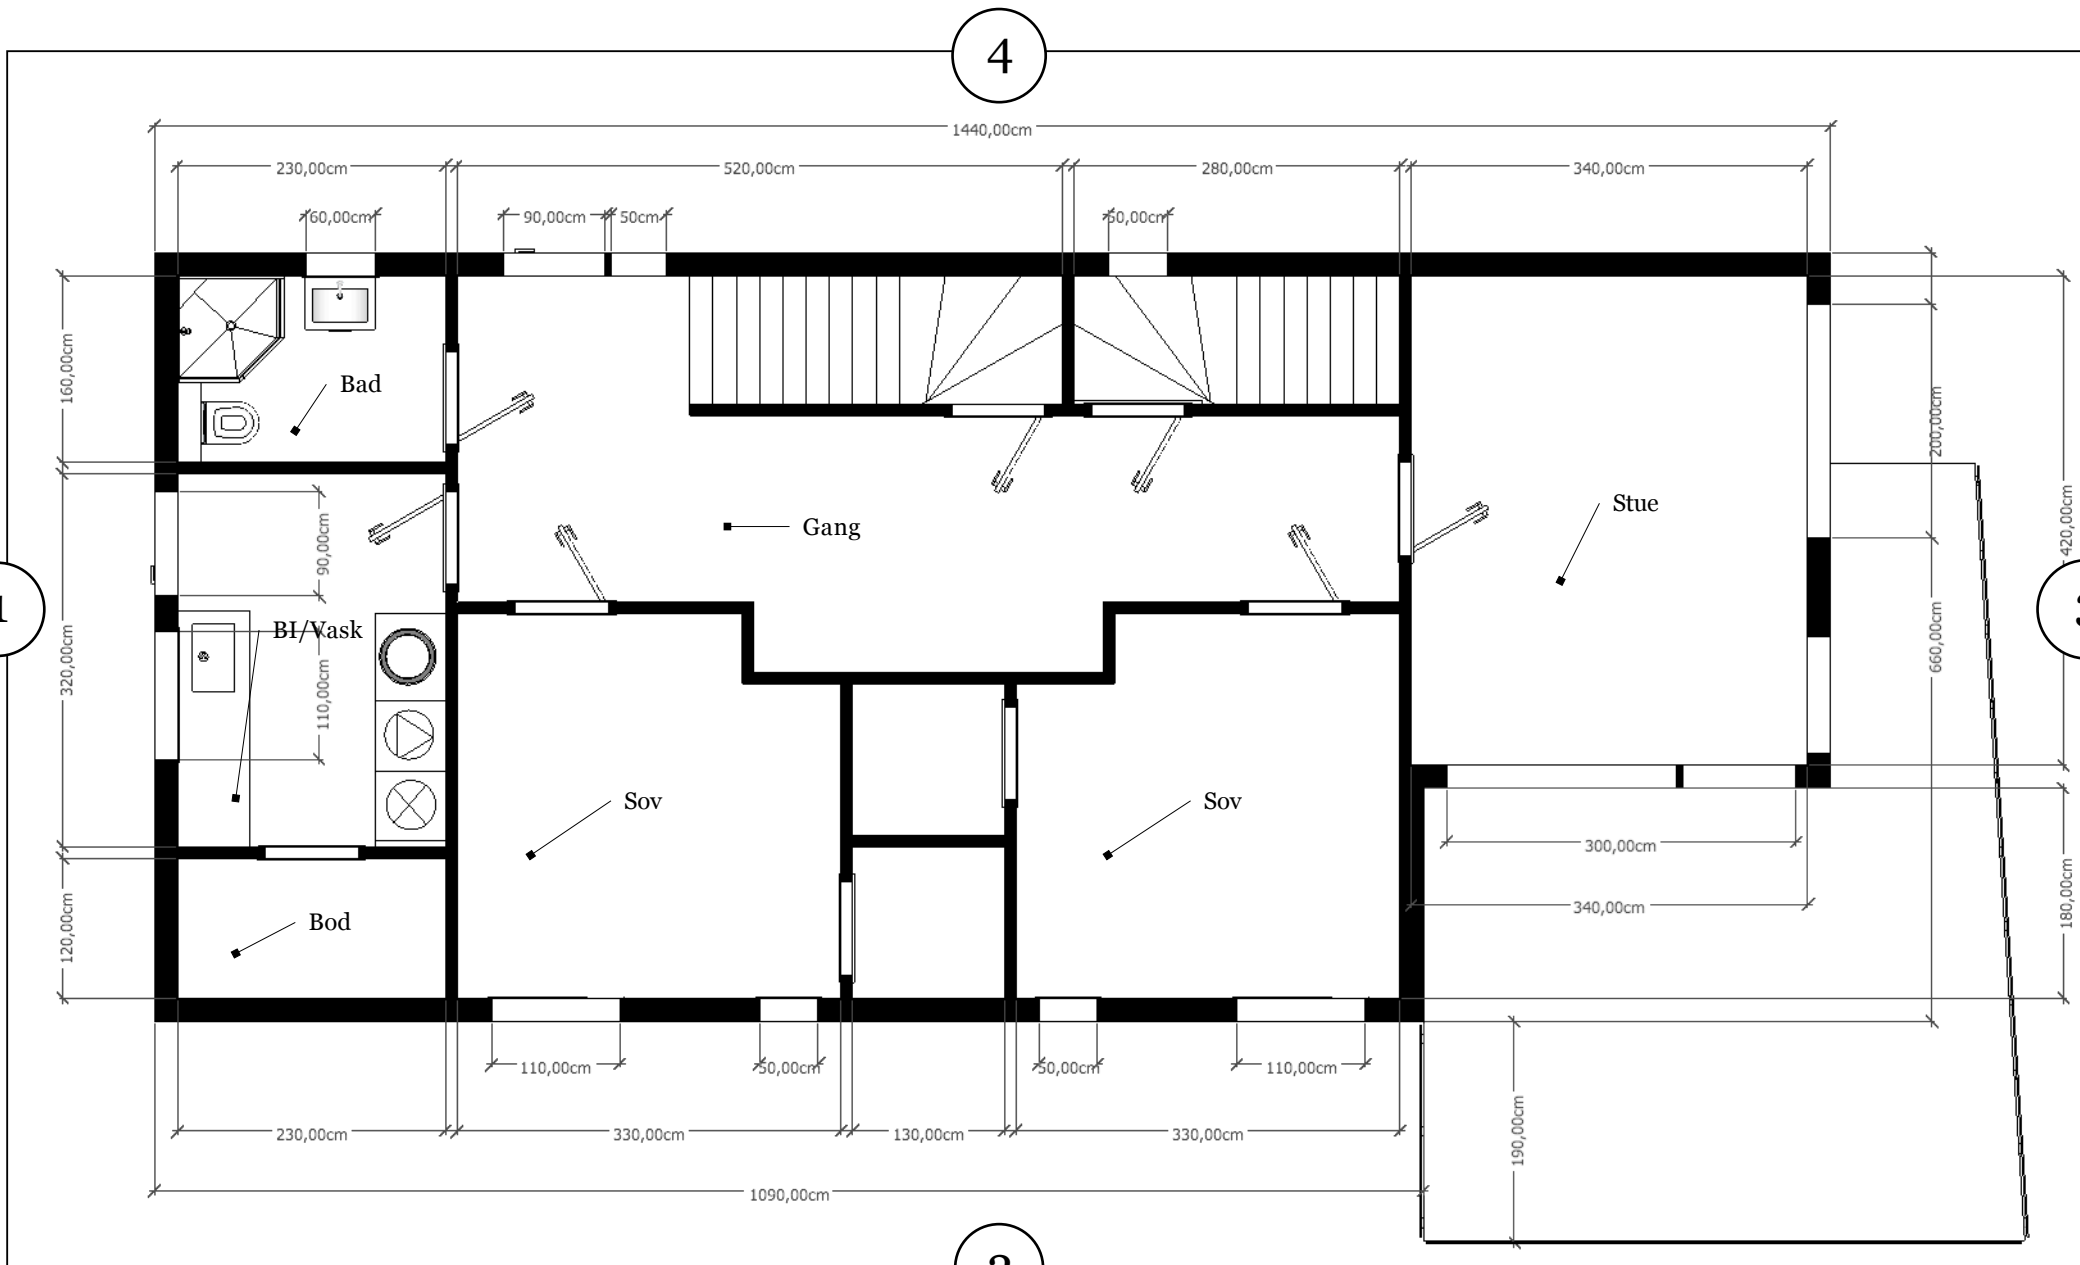


Midtåkeren 2,  
1 - etg



Midtåkeren 2

REVISIONS

	MM/DD/YY	REMARKS
1		
2		
3		
4		
5		

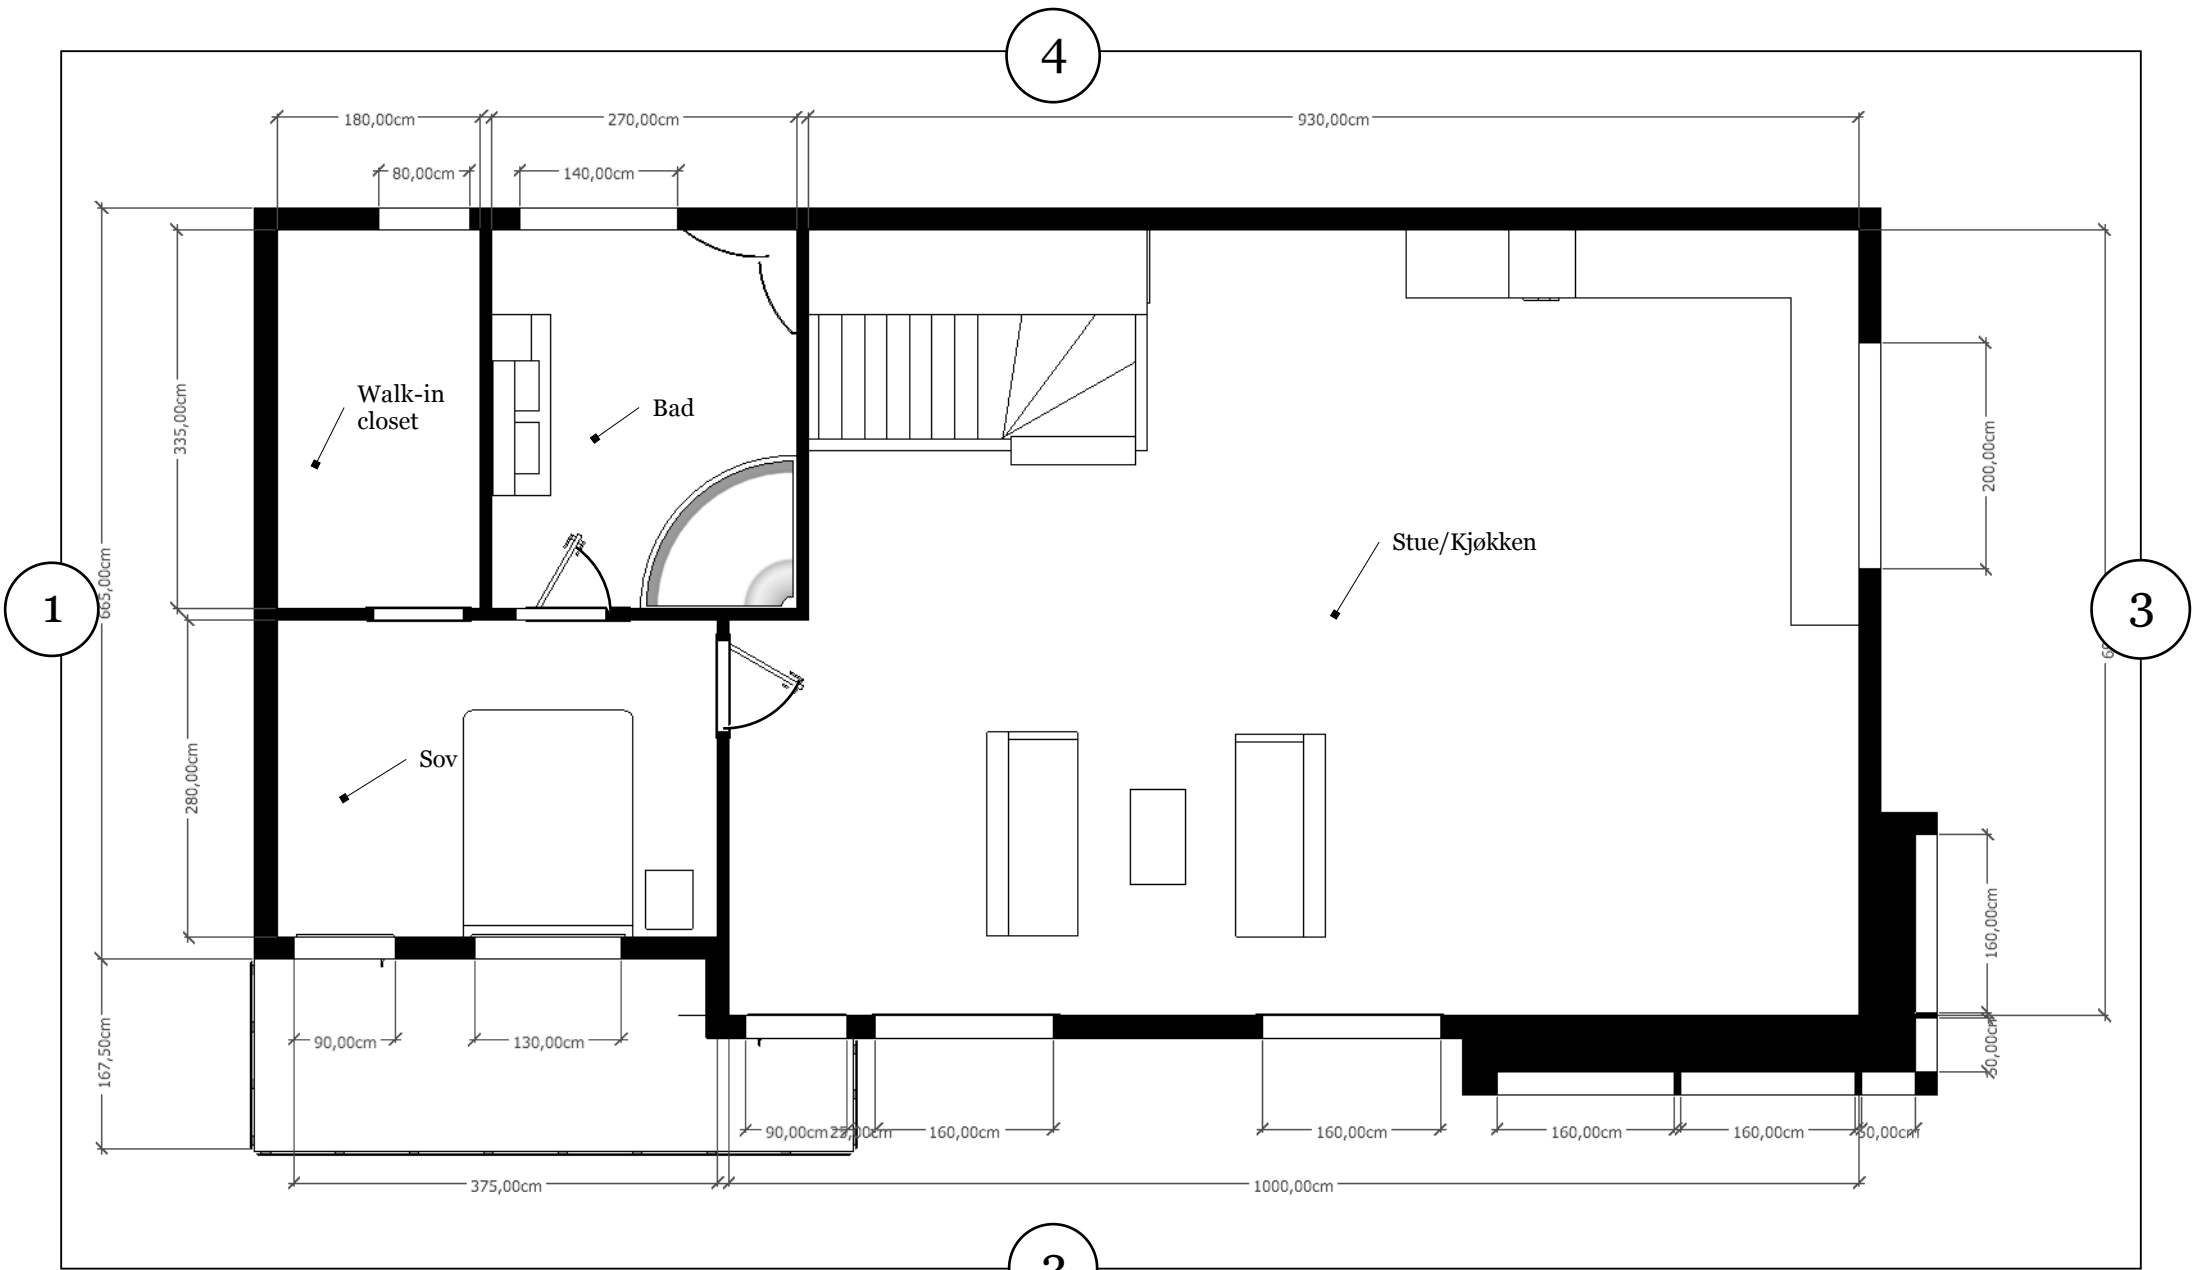


Midtåkeren 2,  
2 - et g




Midtåkeren 2

REVISIONS


	MM/DD/YY	REMARKS
1		
2		
3		
4		
5		

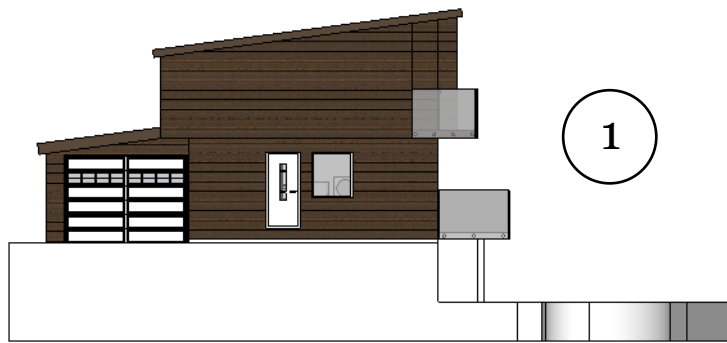

Fasade nordvest

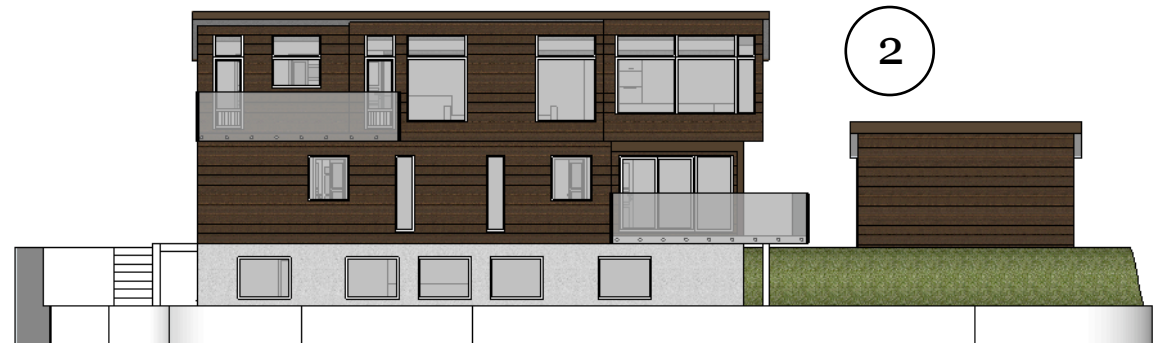

Fasade sørvest

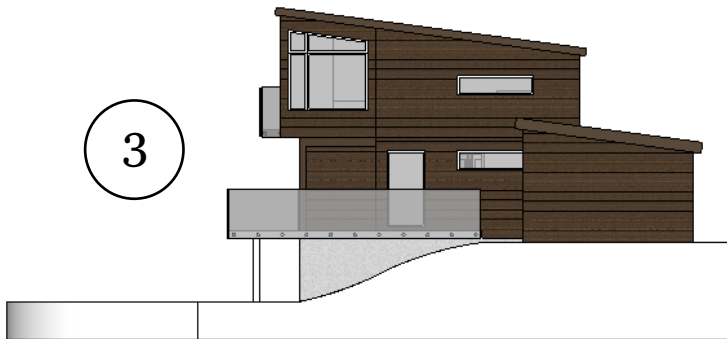

Fasade sørøst



Fasade nordøst

Midtåkeren 2,  
fasadetegninger




Midtåkeren 2

REVISIONS

	MM/DD/YY	REMARKS
1	21/03/09	Rev 0
2	---/---/---	...
3	---/---/---	...
4	---/---/---	...
5	---/---/---	...

A 001

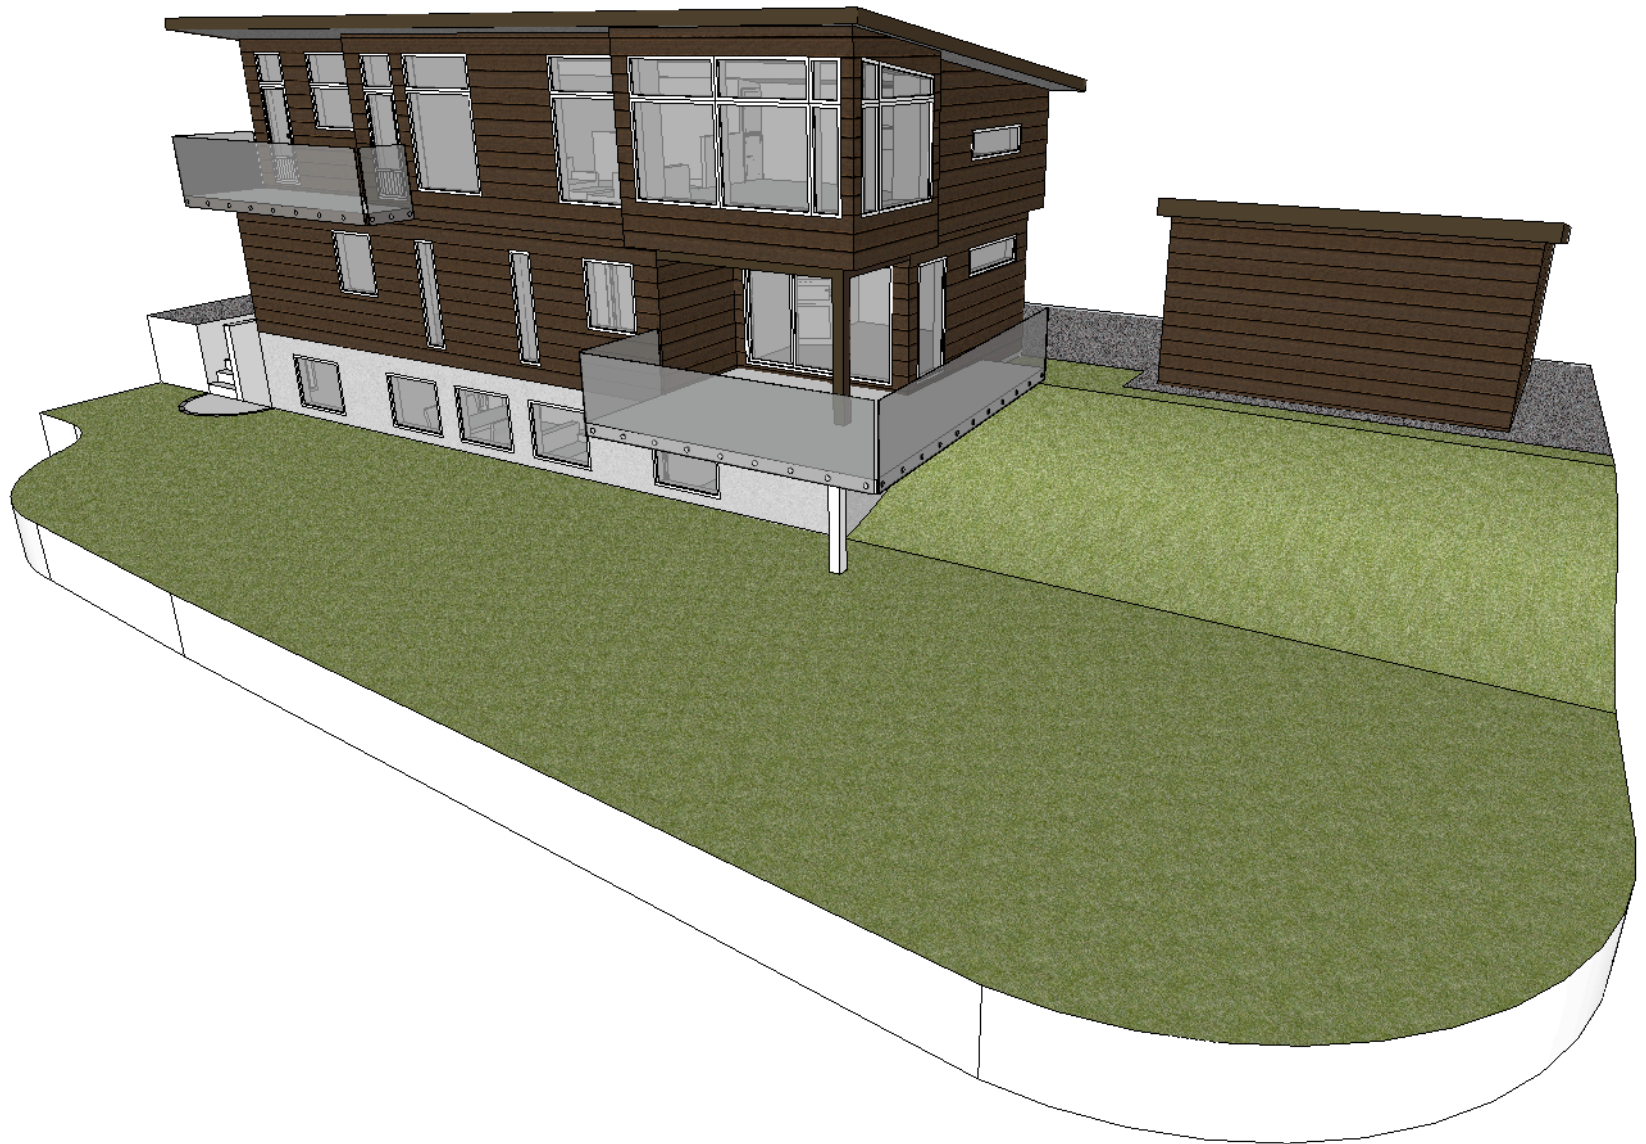

Midtåkeren 2,  
Sør



Midtåkeren 2

REVISIONS

	MM/DD/YY	REMARKS
1		
2		
3		
4		
5		






Midtåkeren 2,  
vest



Midtåkeren 2

REVISIONS

	MM/DD/YY	REMARKS
1		
2		
3		
4		
5		

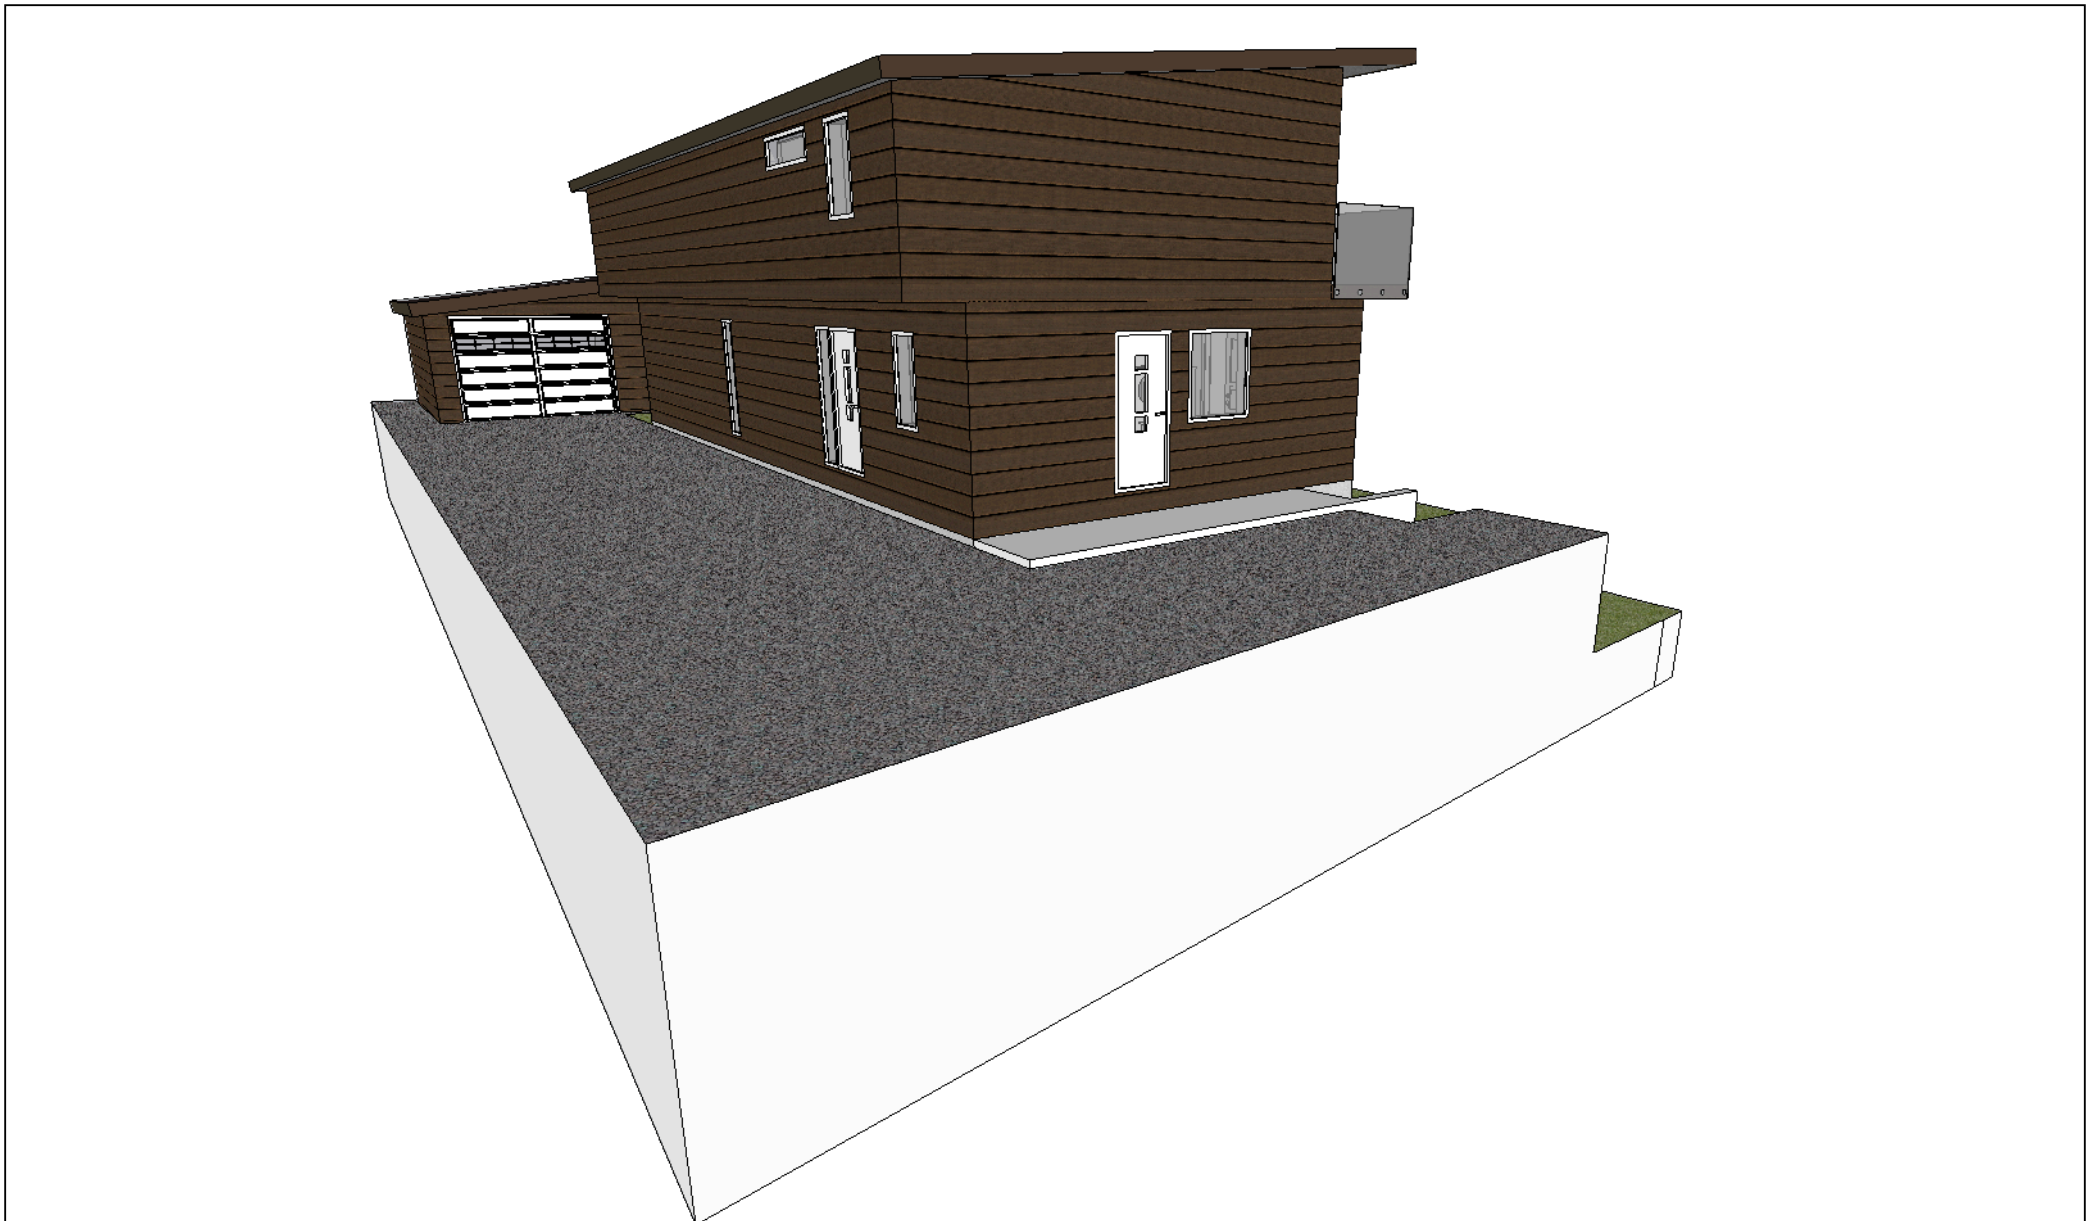

Midtåkeren 2,  
nord



Midtåkeren 2

REVISIONS

	MM/DD/YY	REMARKS
1		
2		
3		
4		
5		