E2

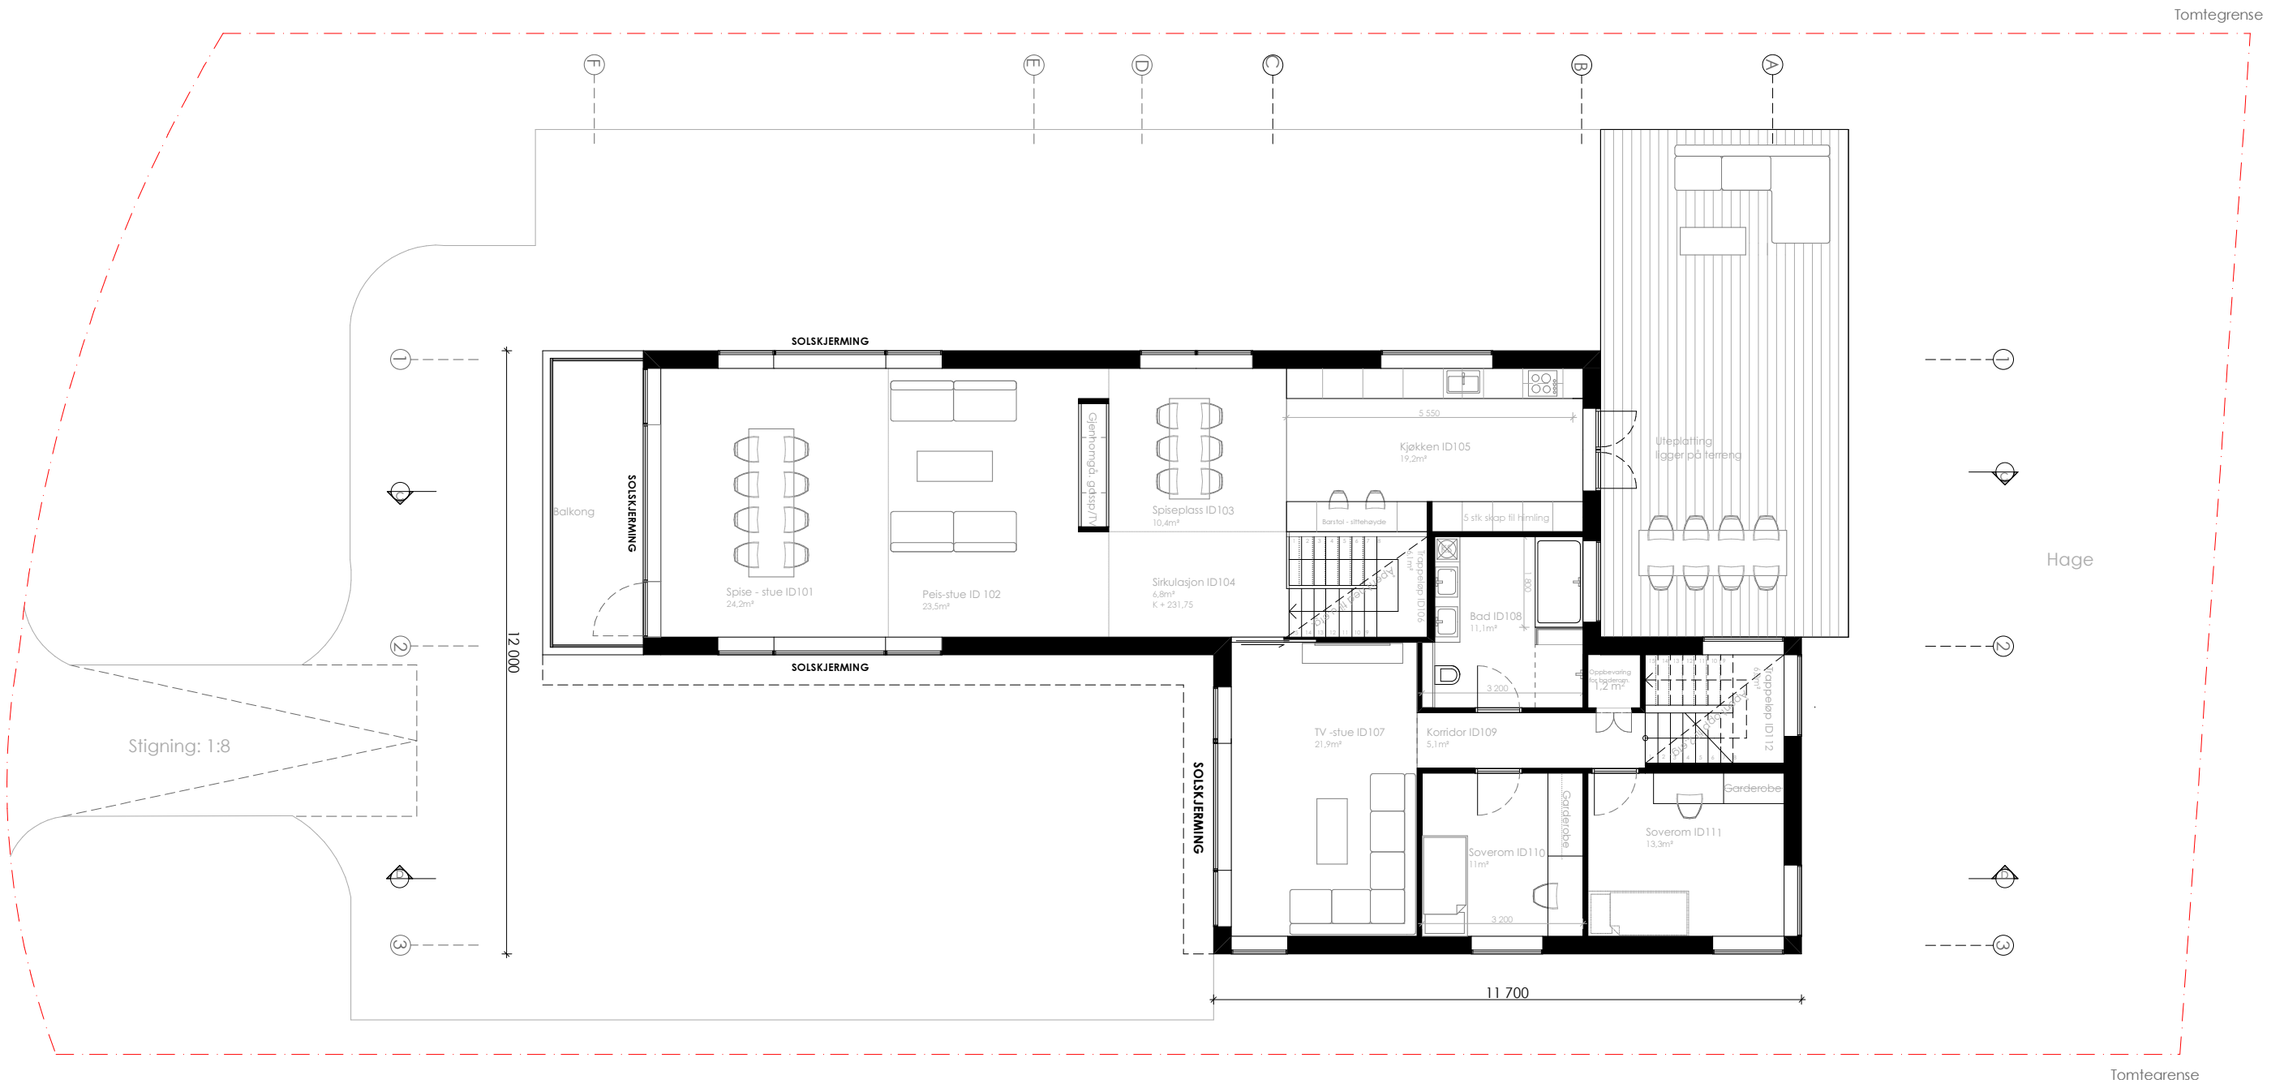

arkitektkompaniet	Tegningsinnhold	Tegningsnr	Dato **Jan.2016**	Målestokk	Arkitektkompaniet AS Gamle Kirkeplass 7 3019 Drammen 31 00 18 00 post@arkitektkompaniet.as
		Revisjon	Revisjonsdato	Tegnet	