



Vest

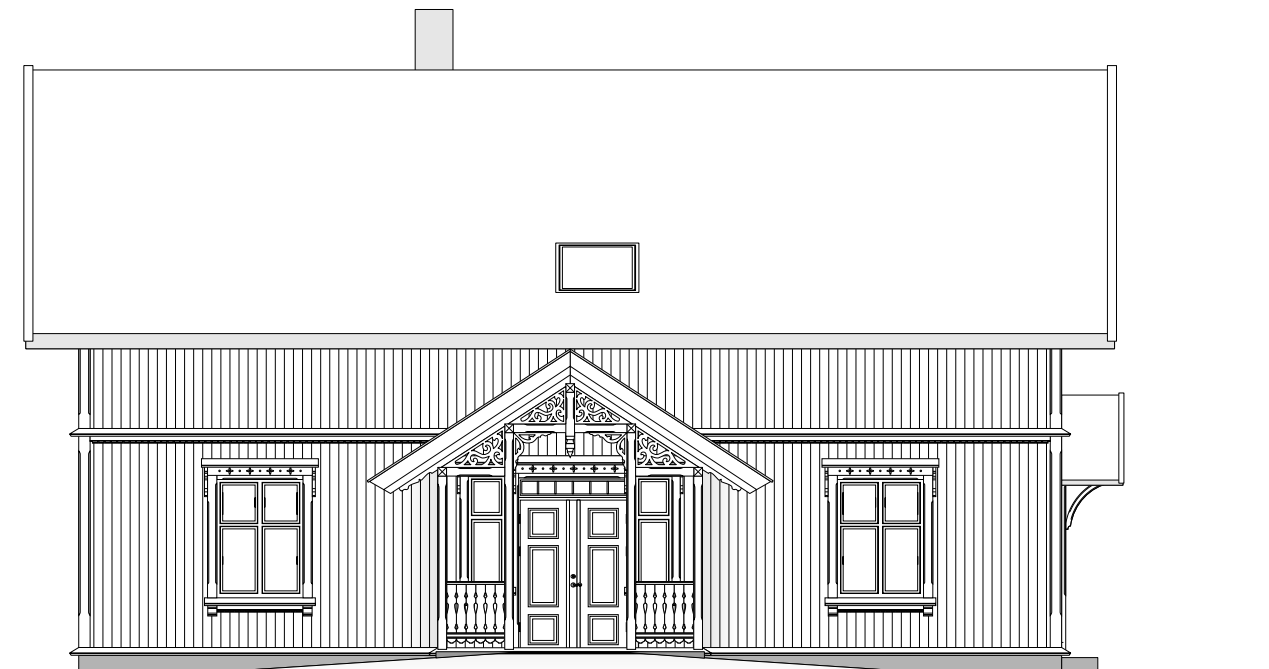


Øst

**EKS**  
*design as*


1814 ASKIM - TLF. 69 88 26 06 - WWW.EKS.NO

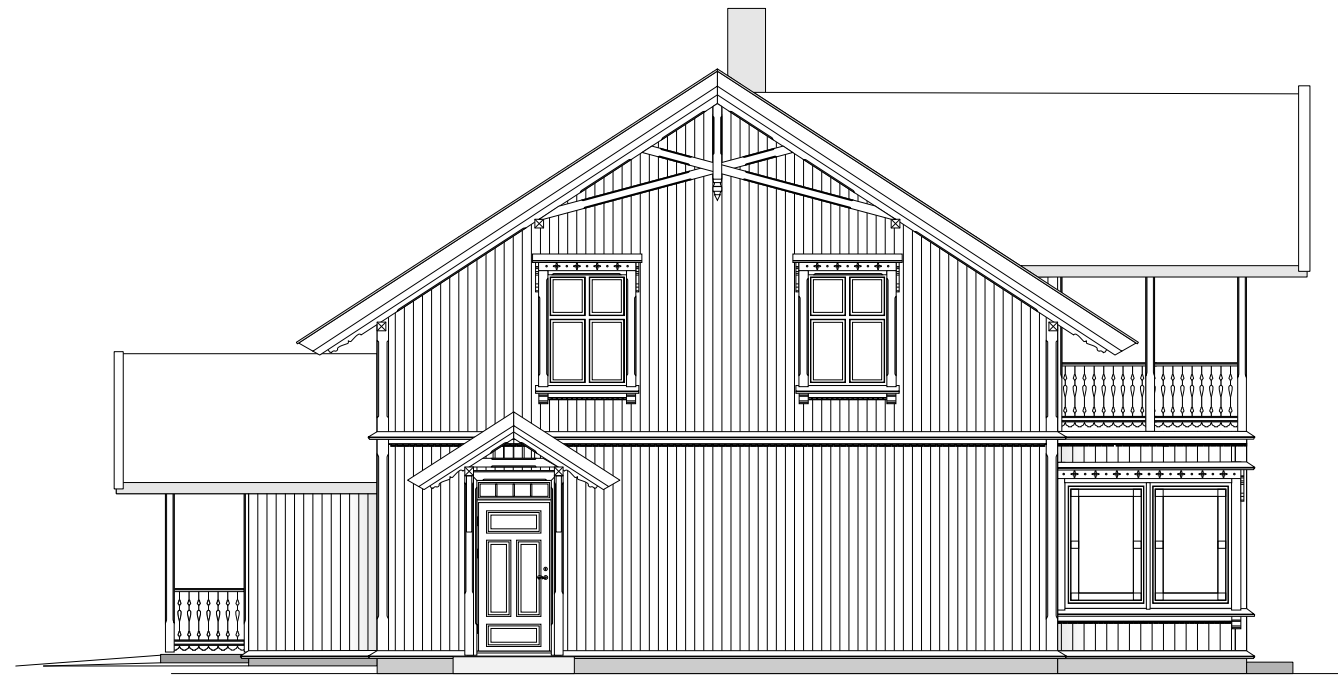

Nord

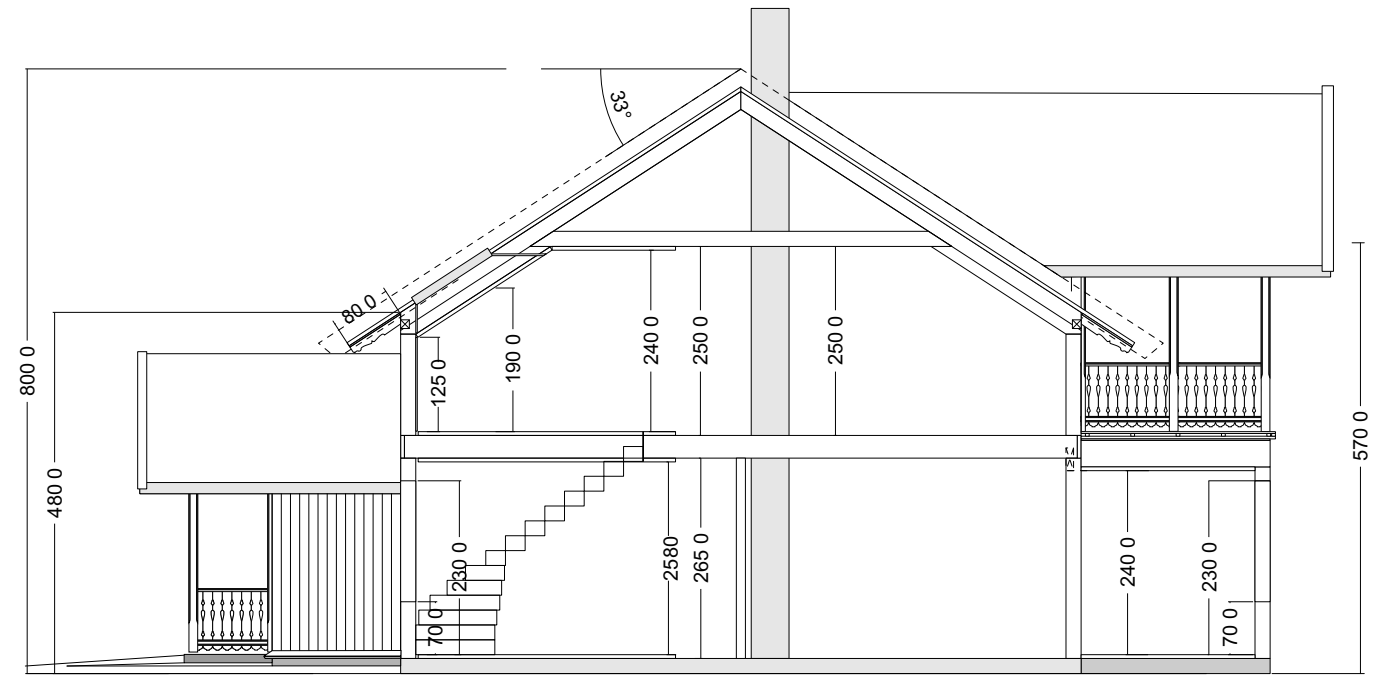


Snitt

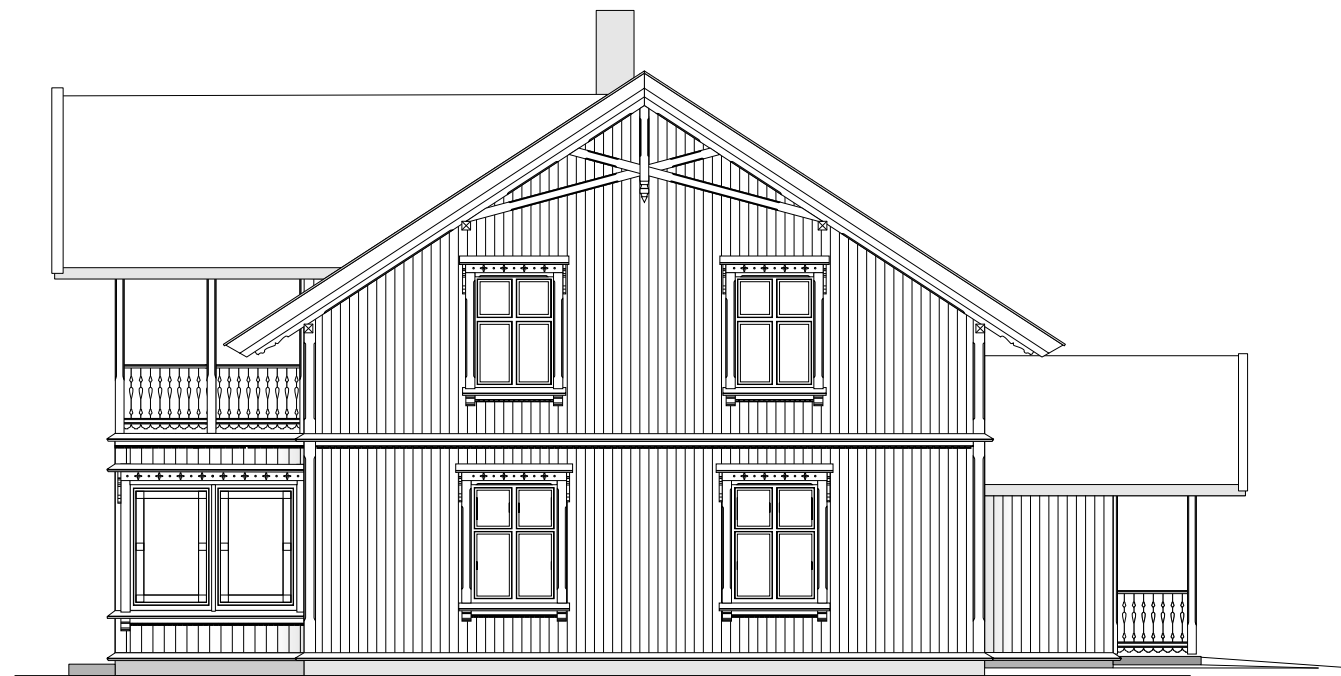


Sør

**EKS**  
*design as*

1814 ASKIM - TLF. 69 88 26 06 - WWW.EKS.NO

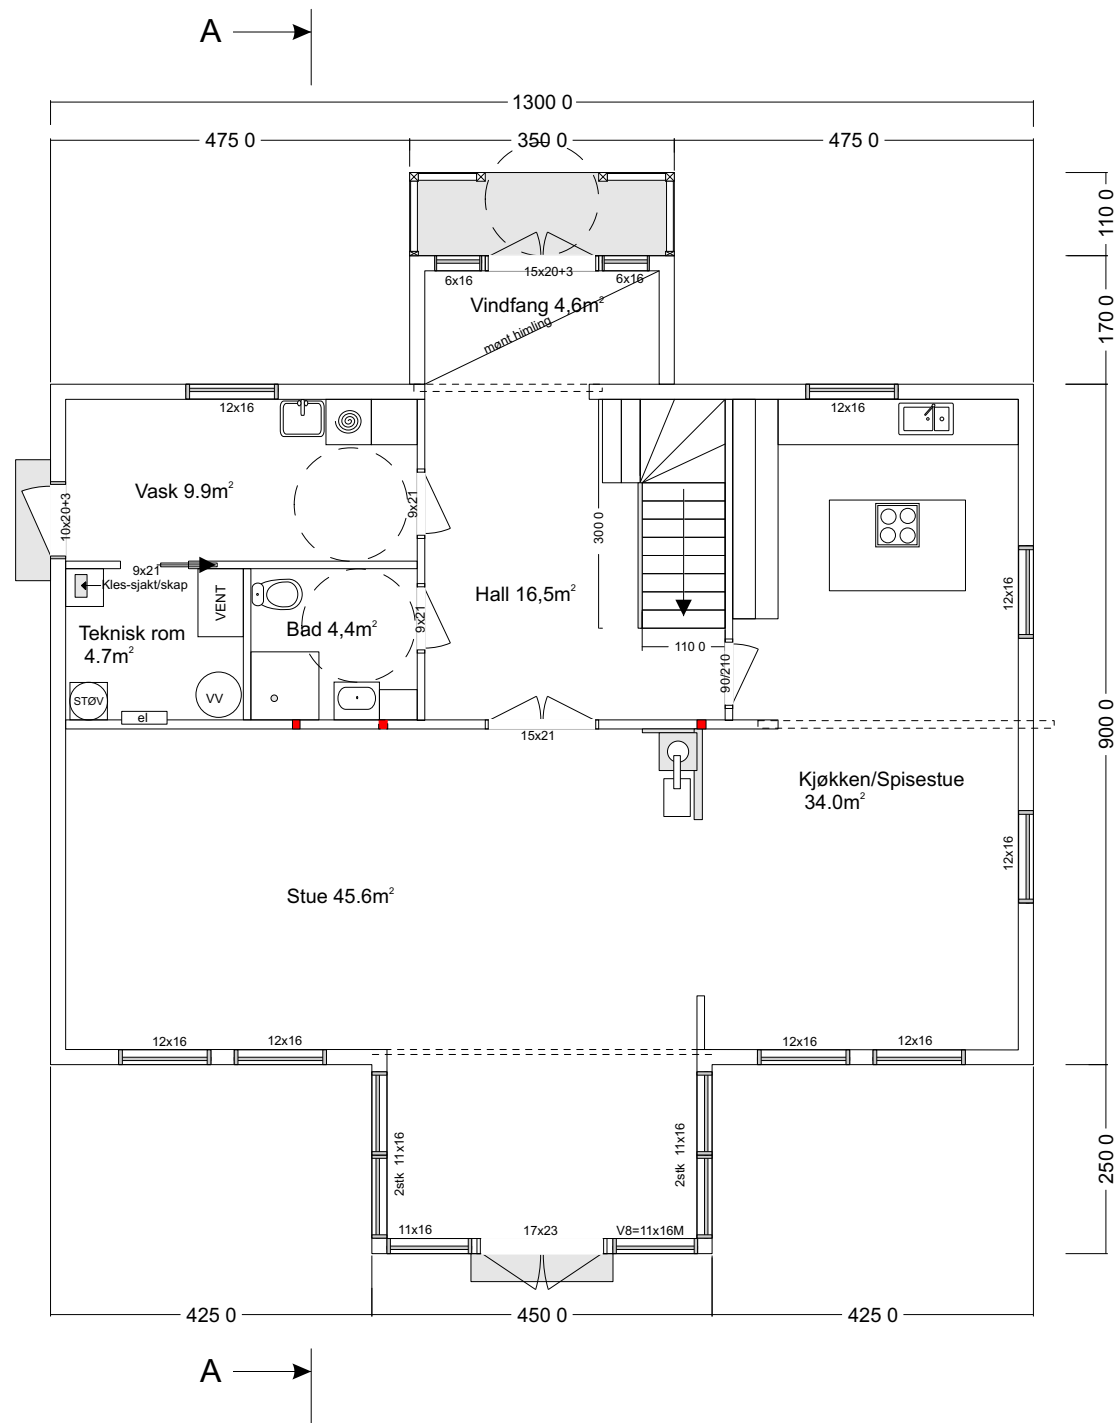

Plan 1etg

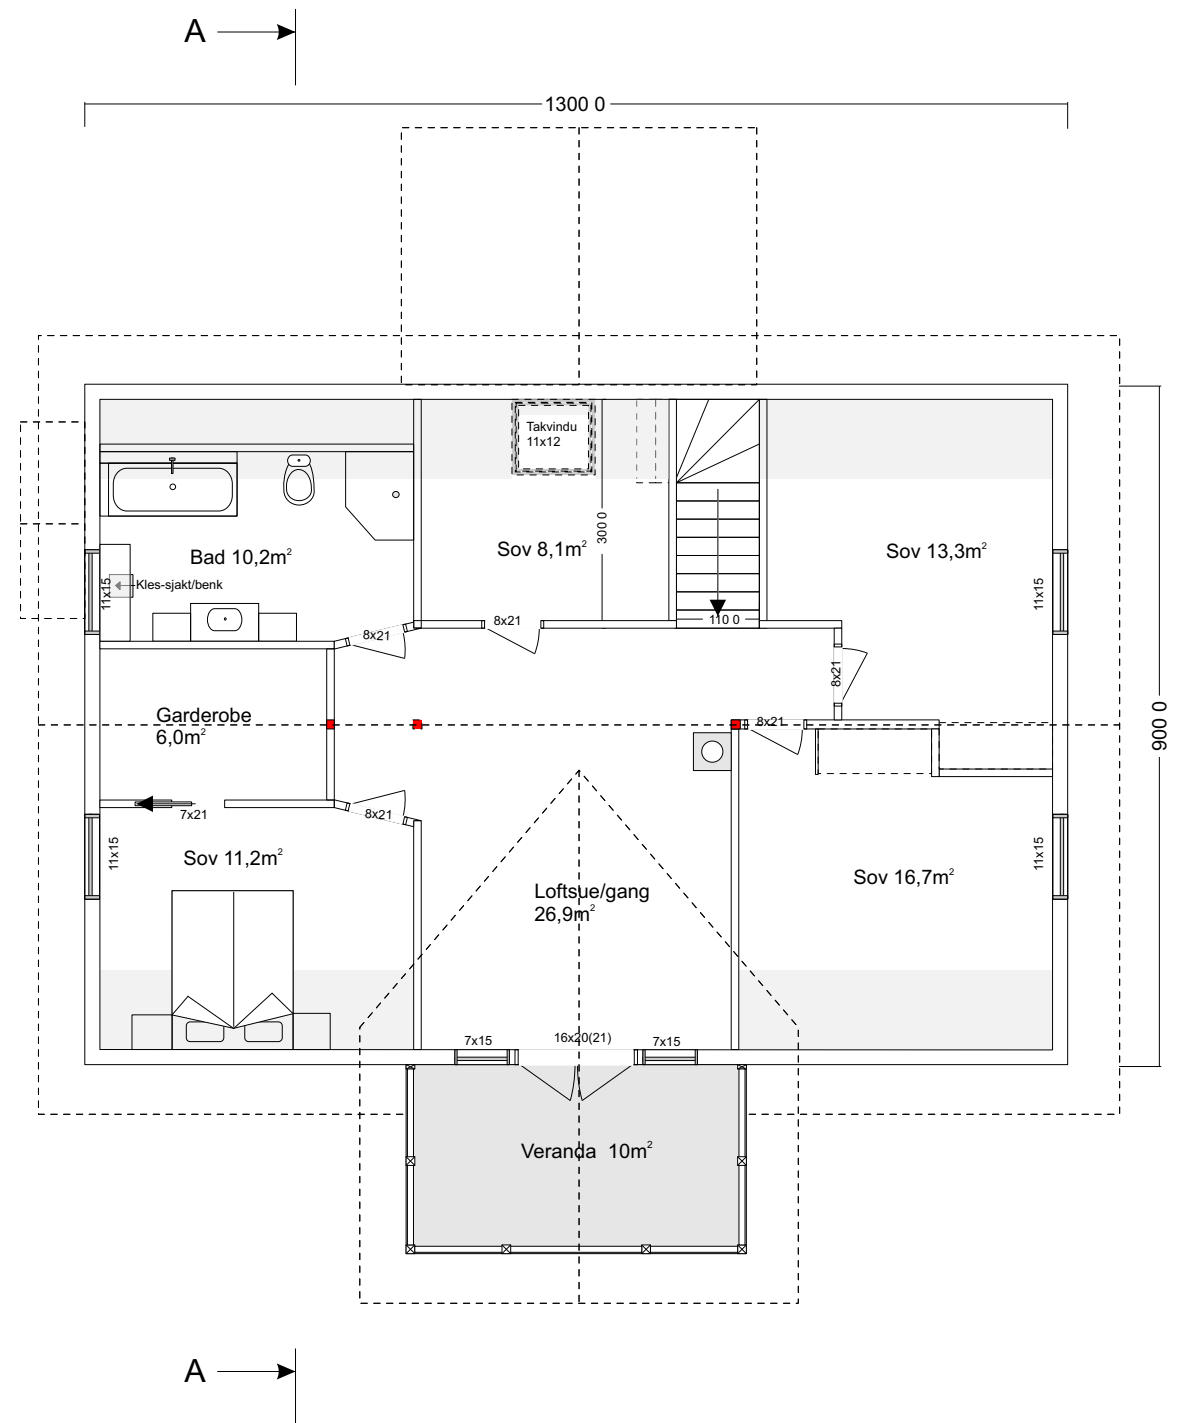

Plan 2etg