


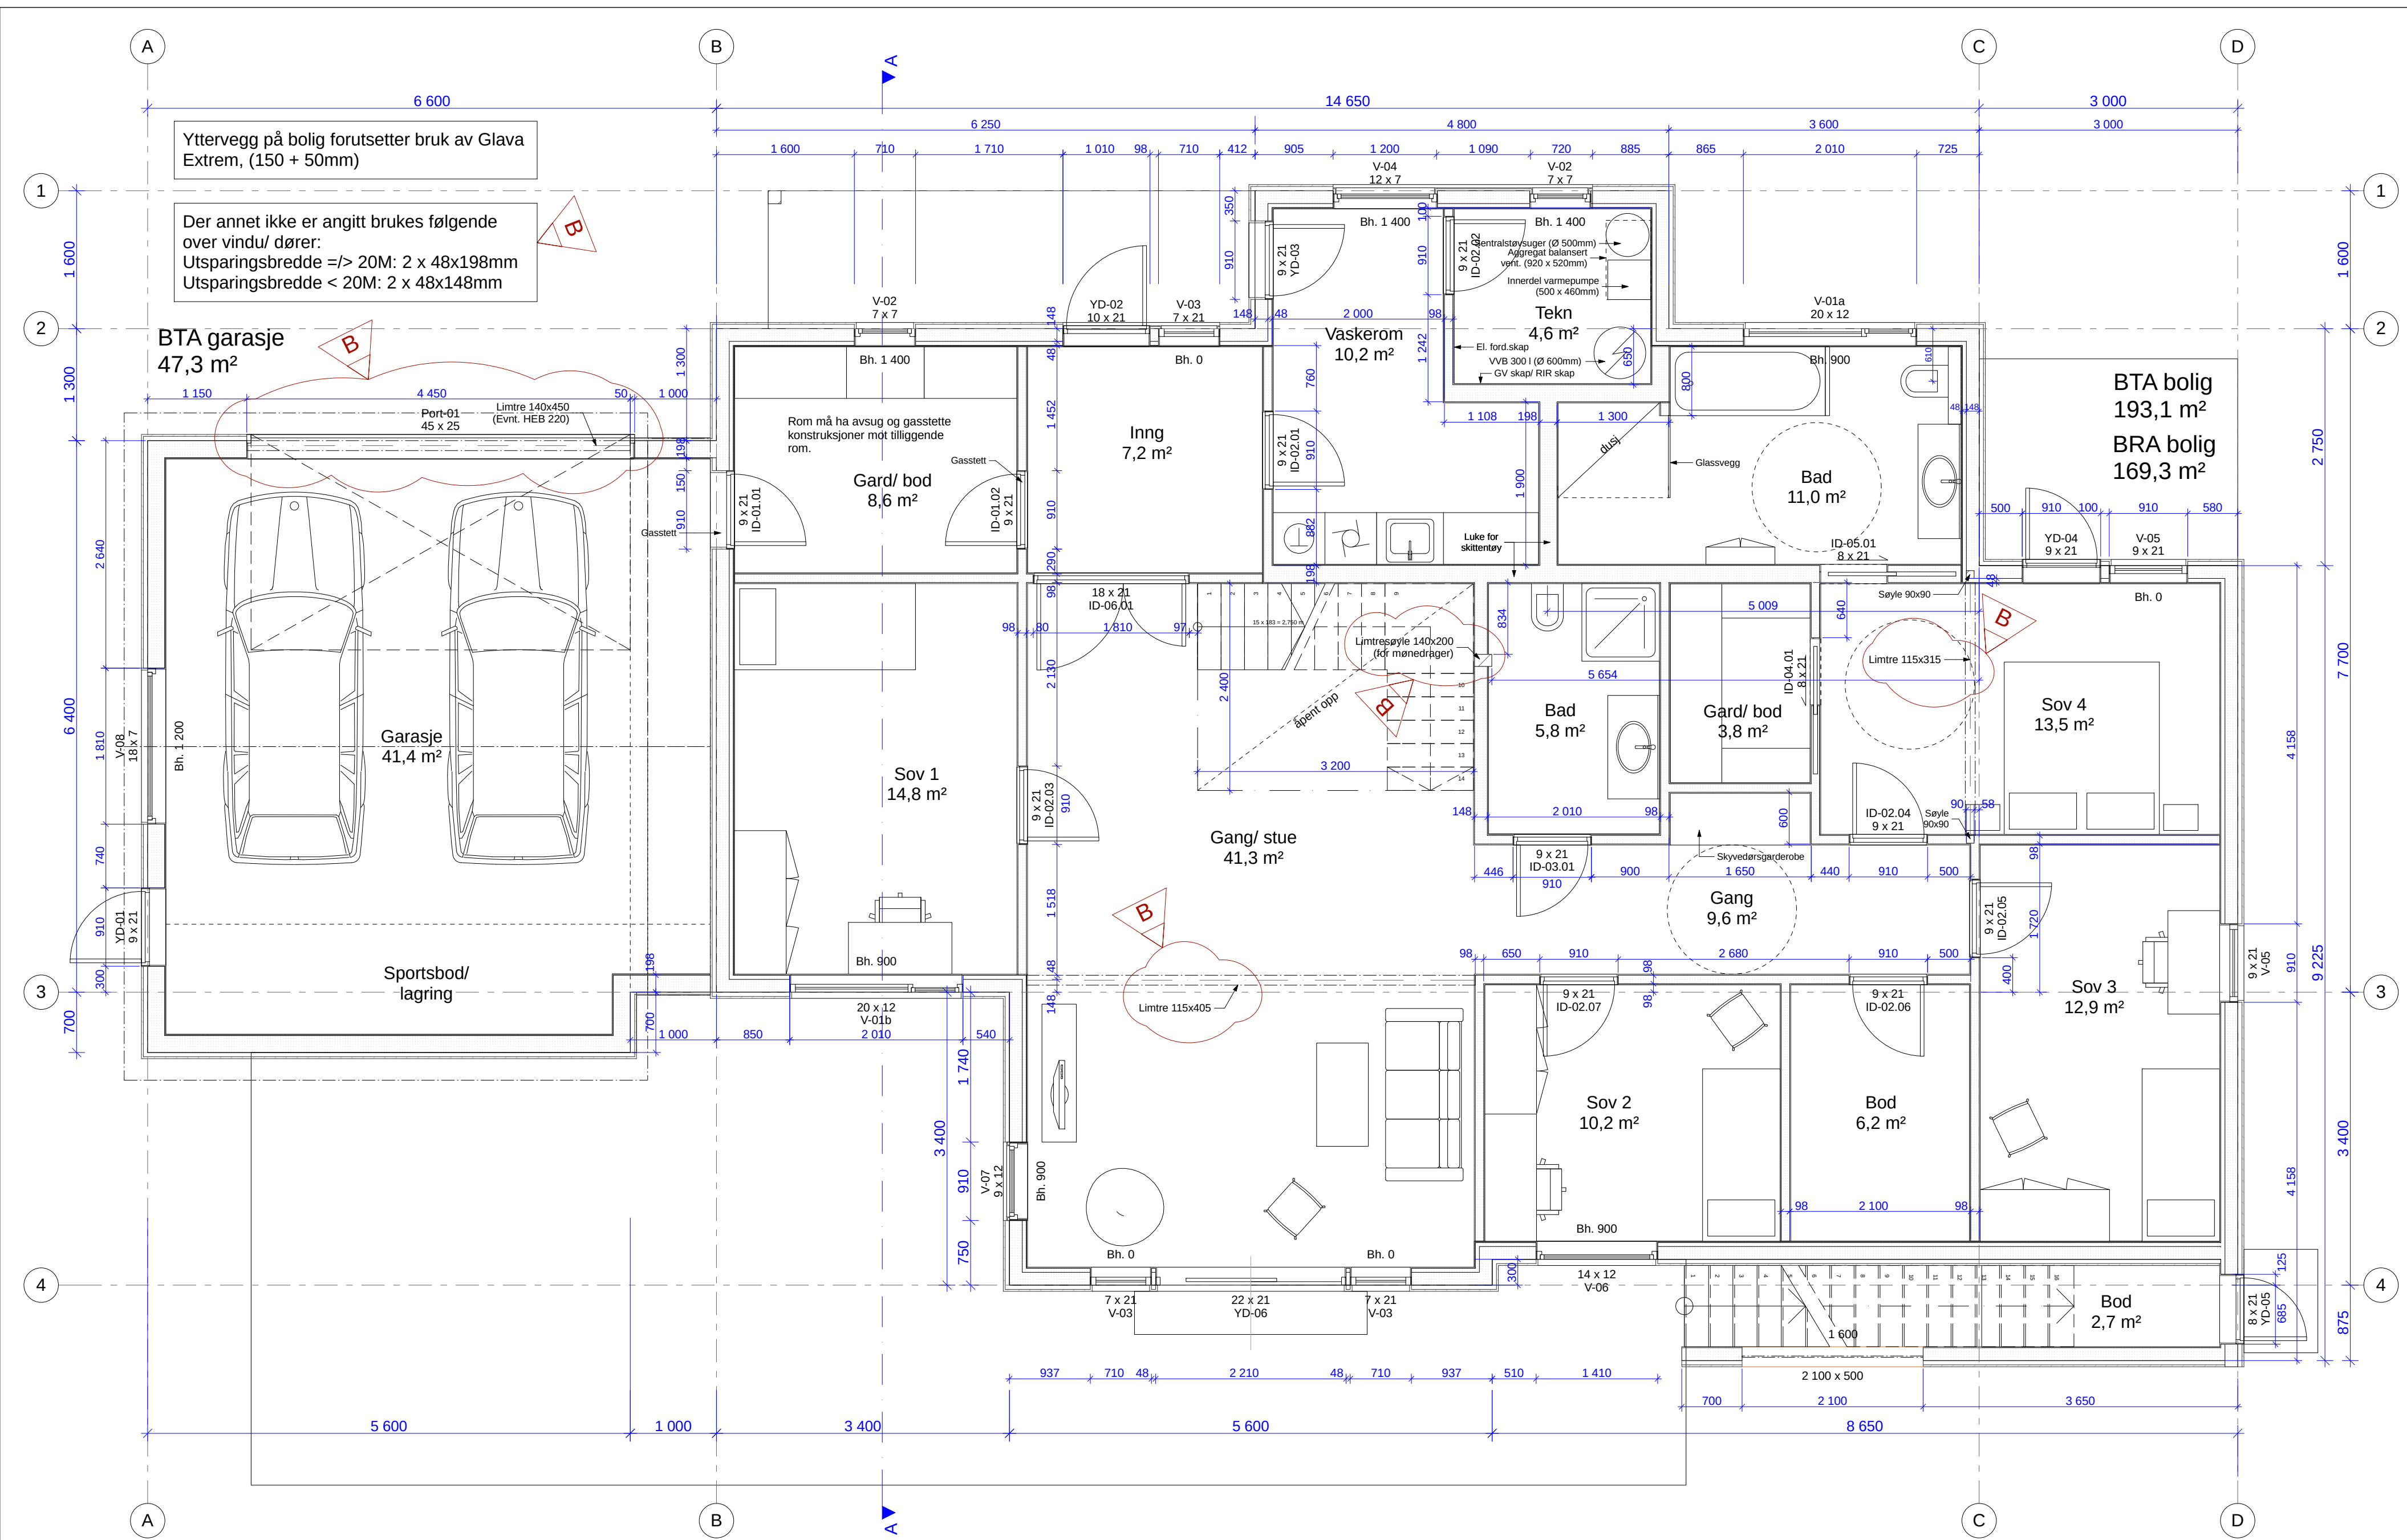

Dimensjoner på Søyler og dragere er veiledende. Må kontrollberegnes

Arbeidstegninger

|      |          |                             |       |      |      |             |       |
|------|----------|-----------------------------|-------|------|------|-------------|-------|
| Rev. | Dato     | Beskrivelse                 | Sign. | Rev. | Dato | Beskrivelse | Sign. |
| A    | 09.08.10 | Div. justeringer            | GR    | F    |      |             |       |
| B    | 17.08.10 | Dim. bærende konstruksjoner | GR    | G    |      |             |       |
| C    |          |                             |       | H    |      |             |       |
| D    |          |                             |       | I    |      |             |       |
| E    |          |                             |       | J    |      |             |       |

Håvard Olsen

Enebolig Gjølme

NILSSEN OG OPØYEN AS

ARKITEKT OG INGENIØRKONTOR MNTF

Orkdalsveien 82,  
7300 Orkanger  
tlf. 72 48 40 20  
www.nilsenogopoyen.no

TYPE TEGNING:  
Plan 1. etg

DATO:  
02.07.10

MÅLESTOKK:  
1:50

Tegn.av  
GR


Kontr.av

PROSJ. NR.:  
09105

Finnavn:  
arbeidstegninger\_revB.  
pht

TEGN.NR.:  
A31-01

REV.  
B

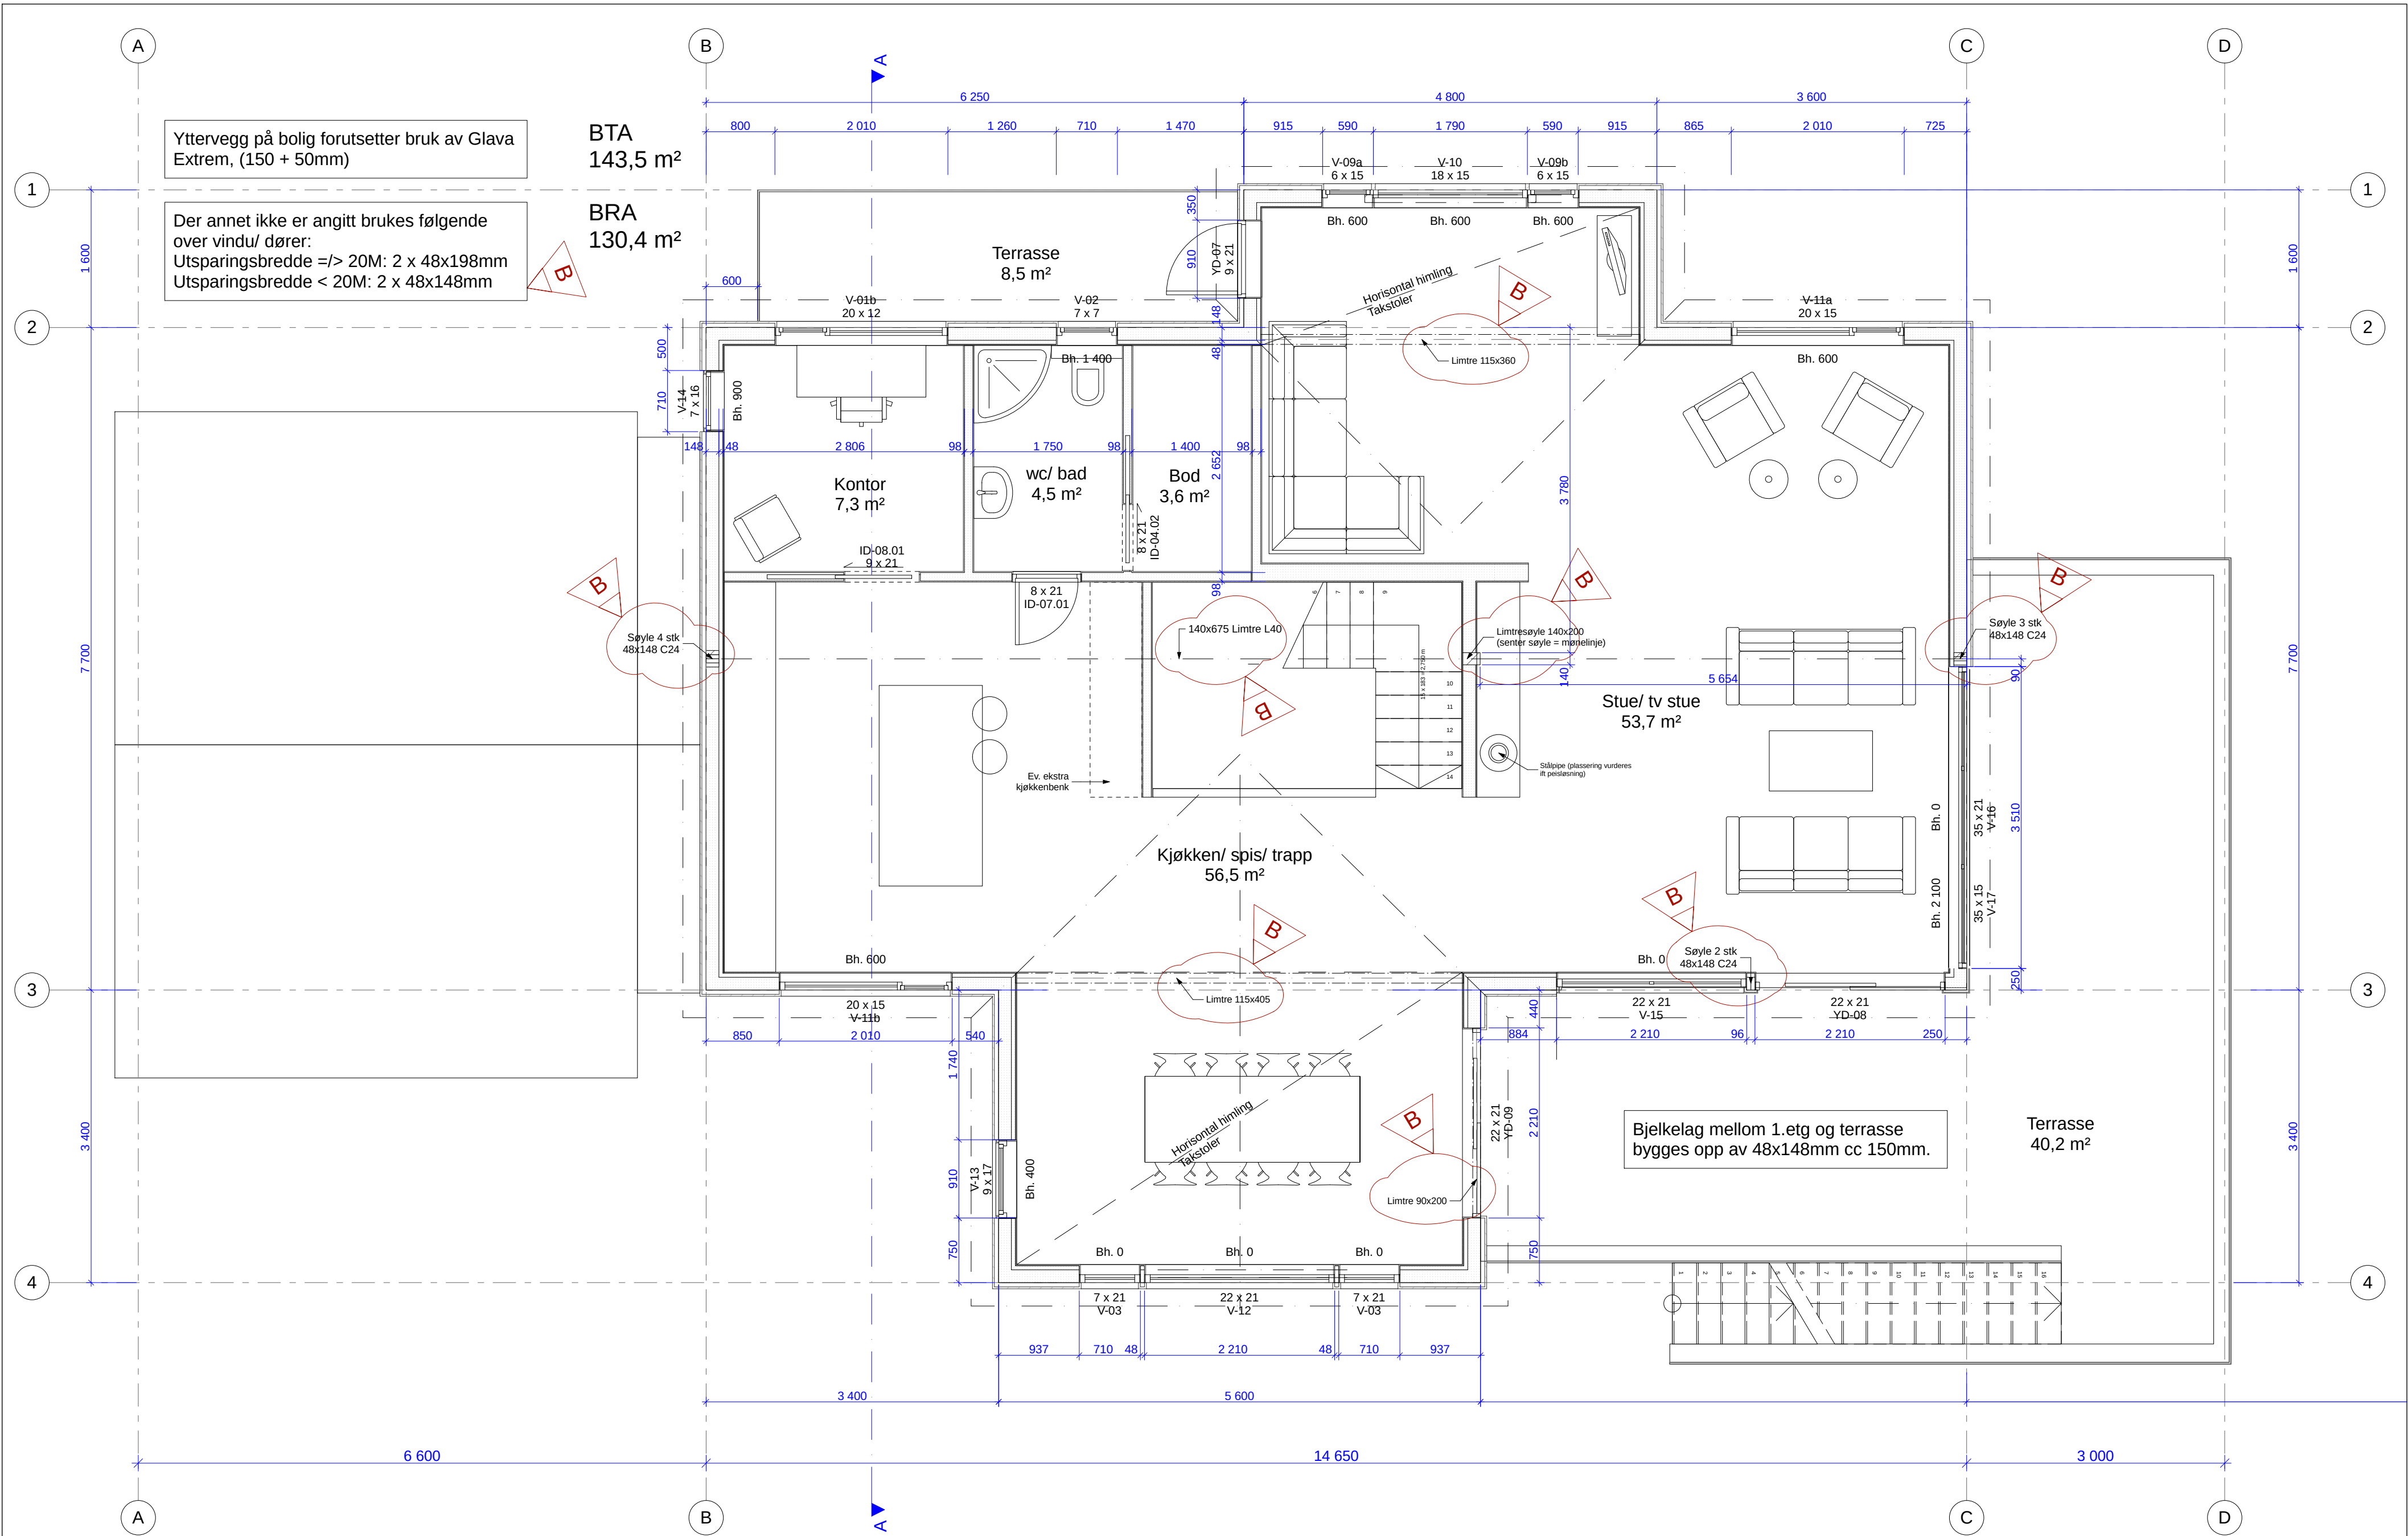

Dimensjoner på søyler og dragere er veiledende. Må kontrollberegnes

Arbeidstegninger

| Rev. | Dato     | Beskrivelse                 | Sign. | Rev. | Dato | Beskrivelse | Sign. |
|------|----------|-----------------------------|-------|------|------|-------------|-------|
| A    | 09.08.10 | Div. justeringer            | GR    | F    |      |             |       |
| B    | 17.08.10 | Dim. bærende konstruksjoner | GR    | G    |      |             |       |
| C    |          |                             |       | H    |      |             |       |
| D    |          |                             |       | I    |      |             |       |
| E    |          |                             |       | J    |      |             |       |

Håvard Olsen  
Enebolig Gjølme



Orkdalsveien 82,  
7300 Orkanger  
tlf. 72 48 40 20  
www.nilsenogopoyen.no

TYPE TEGNING:  
Plan 2. etg

DATO:  
02.07.10

MÅLESTOKK:  
1:50

Tegn.av

Kontr.av

PROSJ. NR.:  
09105

Finavn:  
arbeidstegninger\_revB.  
p.m.  
TEGN.NR.:  
A31-02  
REV.  
B