DATA DESIGN SYSTEM

AREAL		BRA	P-Rom
Bileilighet			
Underetasje/Kjeller			
Hovedplan/1.etg.		114.3	114.3
Loftplan/2.etg.		80.5	76.8
Garasje/Utv. bod			
Åpent overb. areal		17.8	
SUM Hovedleilighet		212.6	191.1
Loft-bredde ved 1,9m høyde:		4.992	
Bebygd areal, BYA :	153.1		
Diverse :			

SG-IU	Sikkerhetsglass innside/utside
SG-I	Sikkerhetsglass innside
SG-U	Sikkerhetsglass utside

For isolasjonsmengder og U-verdier, se varmetapsberegning

Målsetting på utside stenderverk/mur

Romareal på loft er målt helt ut til knevegggene

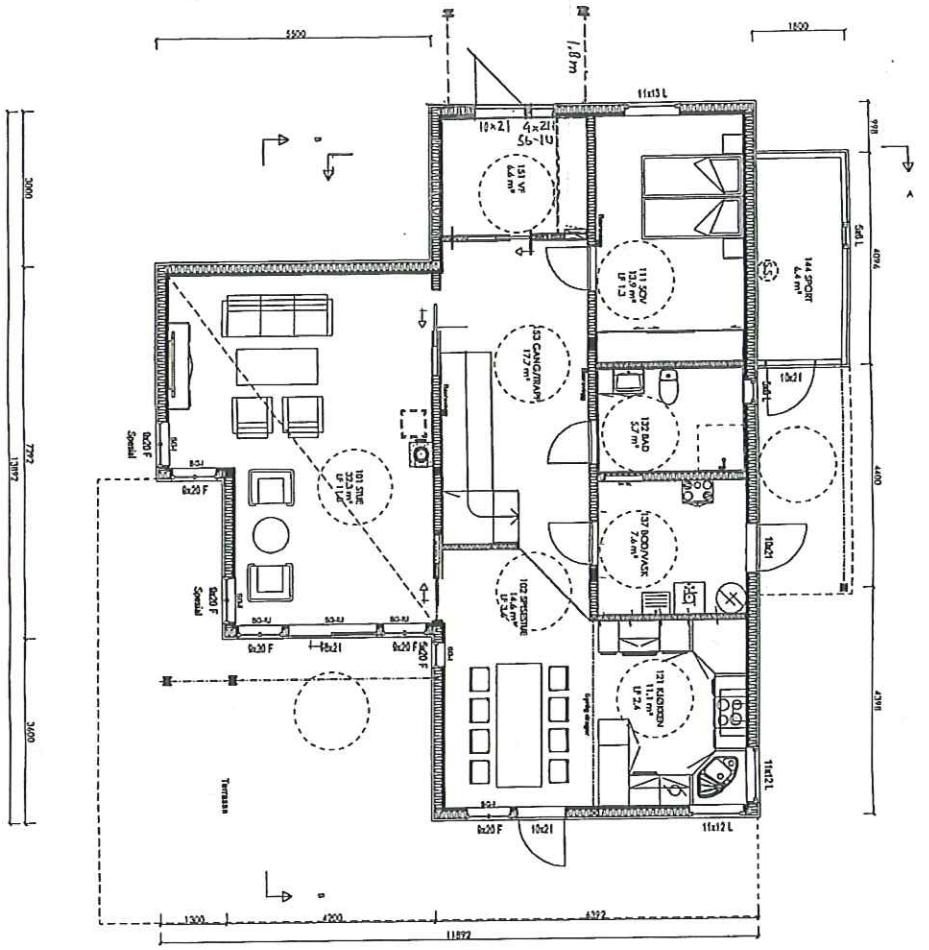

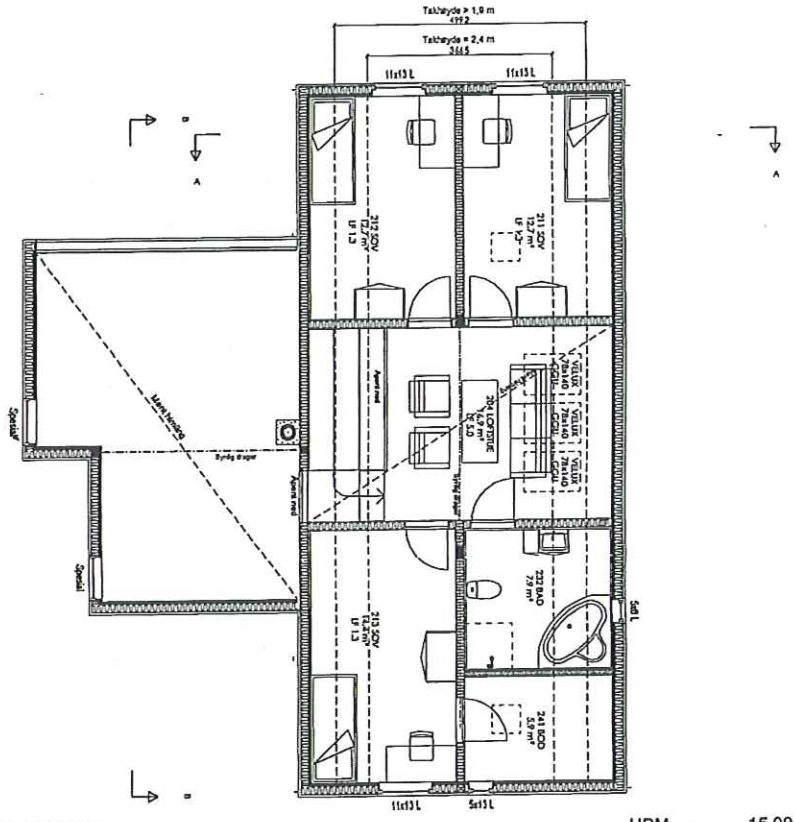

Rev.nr.:	Rev.:	Tegn.:	Dato:	Kontr.:
B	Rev. 08.02.12 Ny hovedinngang.	HPM	15.09.2011	HPM
A	Diverse endringer ihht. skisse mottatt 18.08.11 Div. endring. Se mail datert 28.06.2011	TOO	01.07.2011	

NORDBOHUS

Tiltakshaver : Jan Skagen og Ingunn Holtklimpen			Kontr.:
Byggeplass : Tølløfsrudlia			Dato:
Kommune : Lillehammer			
Målestokk: 1: 100	Dato : 23.06.2011	Arkivnr.: 15191	Nr.
Arkitekt :		DAK av : TOO	A01-

Husype: NUKLEUS var.

Tegning: PLAN

Denne tegning tilhører Nordbohus AS. Etterligning kfr. lov om åndsverk av 12.5.1961.