Plantegning: 303/1/1 Kjøkken - Alternativ - 1
Prosjekt: Hoel, Lars

Skrevet ut: 19.05.2009

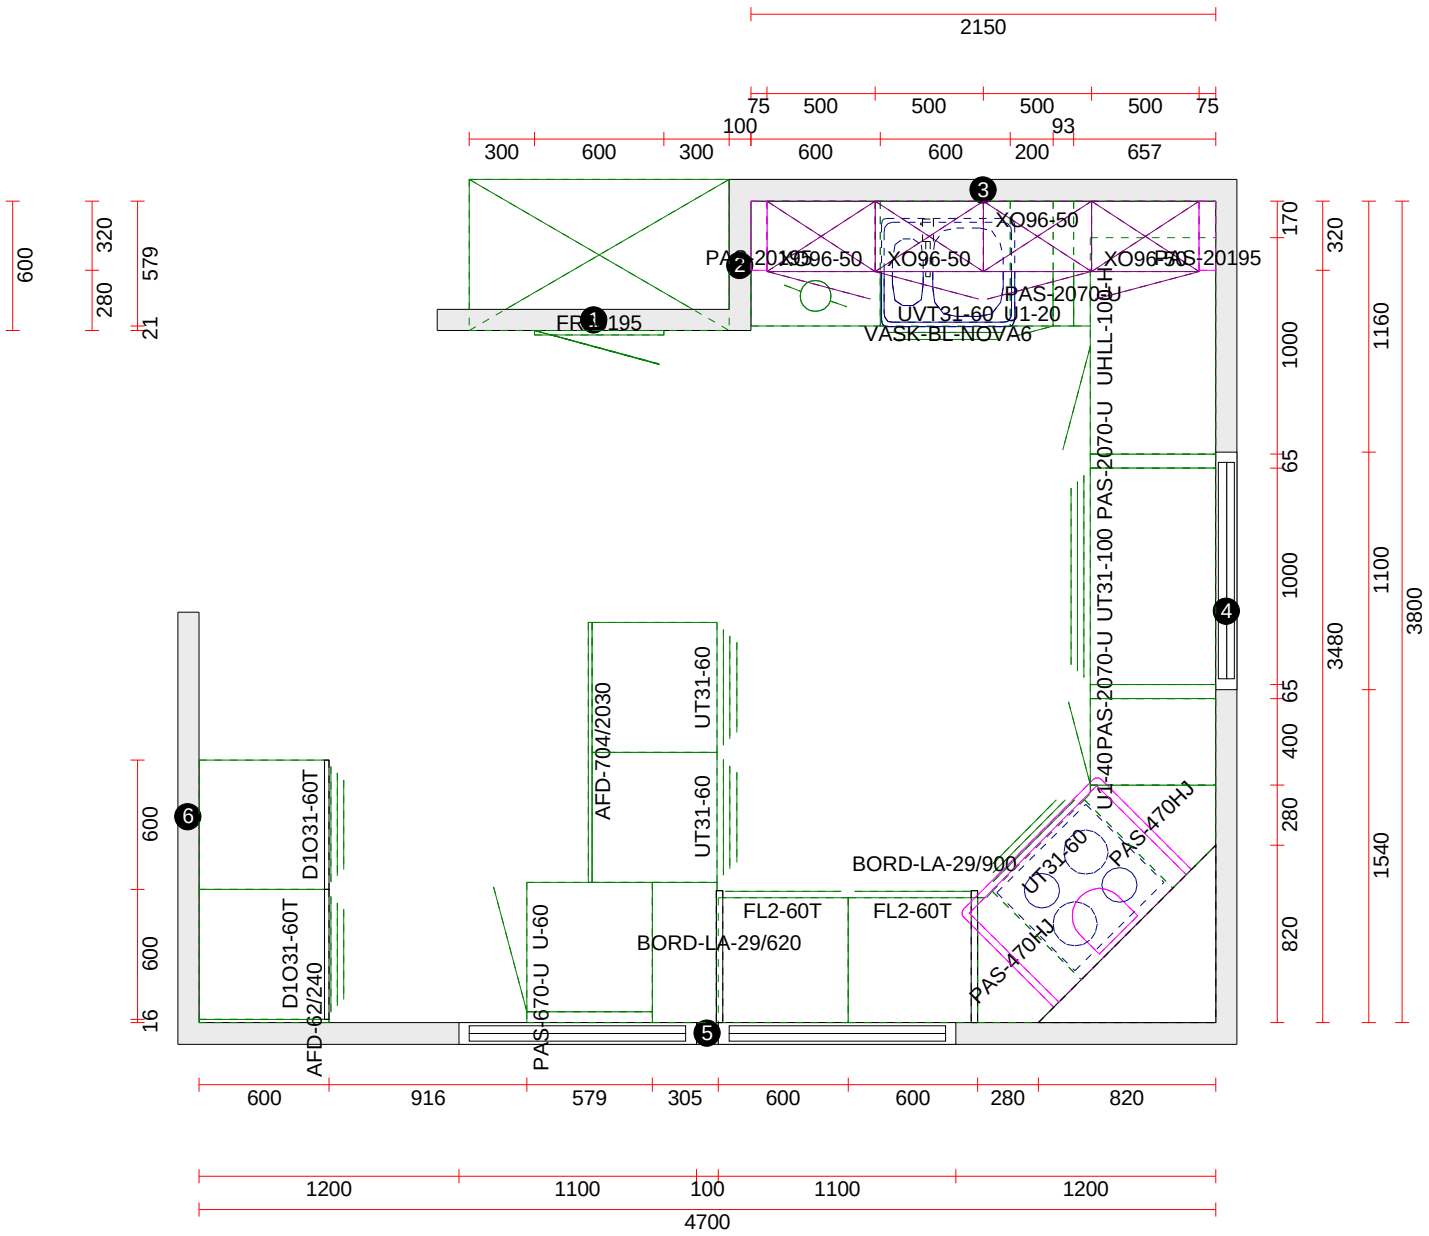

Skala: Tilpasset ramme

MERK: Tegningen er bare retningsgivende. Dybdemål er ekskl. skapdører. NB: Kontrollmål må foretas

Vår ref: Lien, Kim