
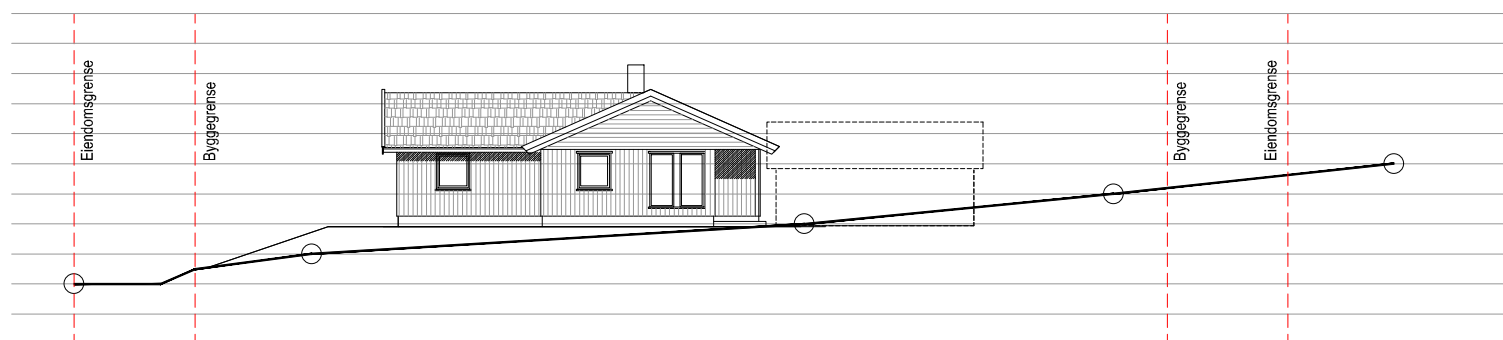
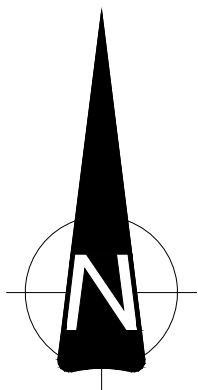


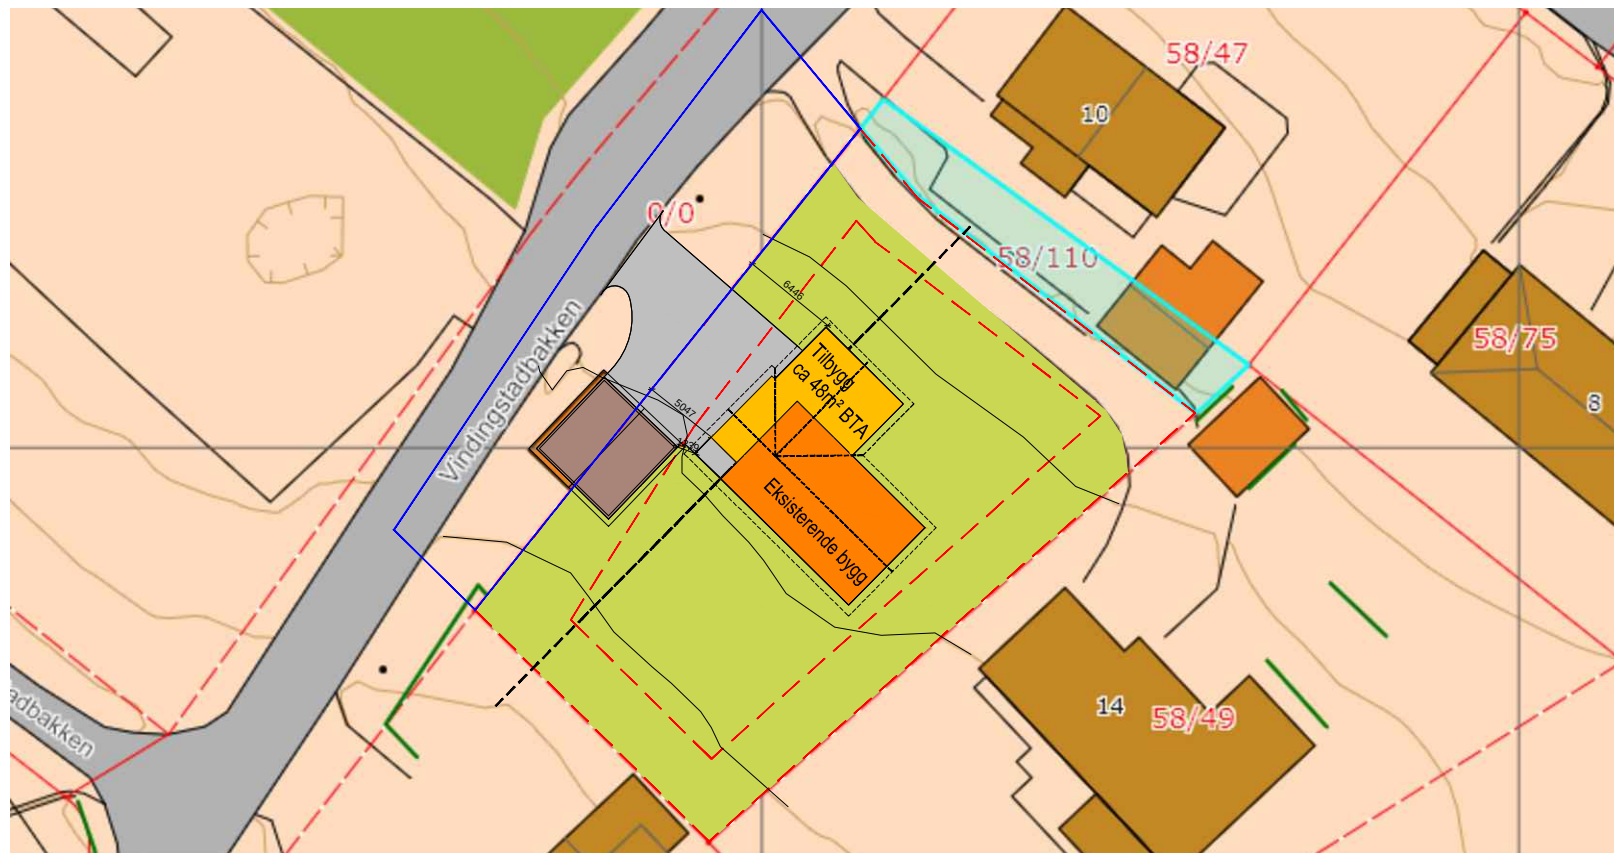

Tomt 1043,1+374,11=1417,21m² ihht beregning u-grad inntil midt tilstøtende veg.

BTA bolig 1.etg 133,8 m²
 åpent overbygd areal 3,89 m²
 u.etg 85,6 m²
 garasje 40,0 m²

Totalt 263,29m² total u-grad (ihht gammel reguleringsplan) er 0,185 % tillatt 0,15
 BYA = 16,71%

REV. INDEX		ANT.	ENDRINGEN GJELDER		SIGN	DATO
Gnr 58 Bnr 48 I Gjøvik kommune						
Marius Sveen						
Dato	Konstr./Tegnet		03	Målestokk	SITUASONSPLAN	
			Godkjent	1:500		