


PLAN 1. ETG.

NB!! YTTERVEGGER 48X148 STENDERE

SØYLE 90X90 LAM.DR. 90X270X4500 SØYLE 90X90

YV-13 IDV-01

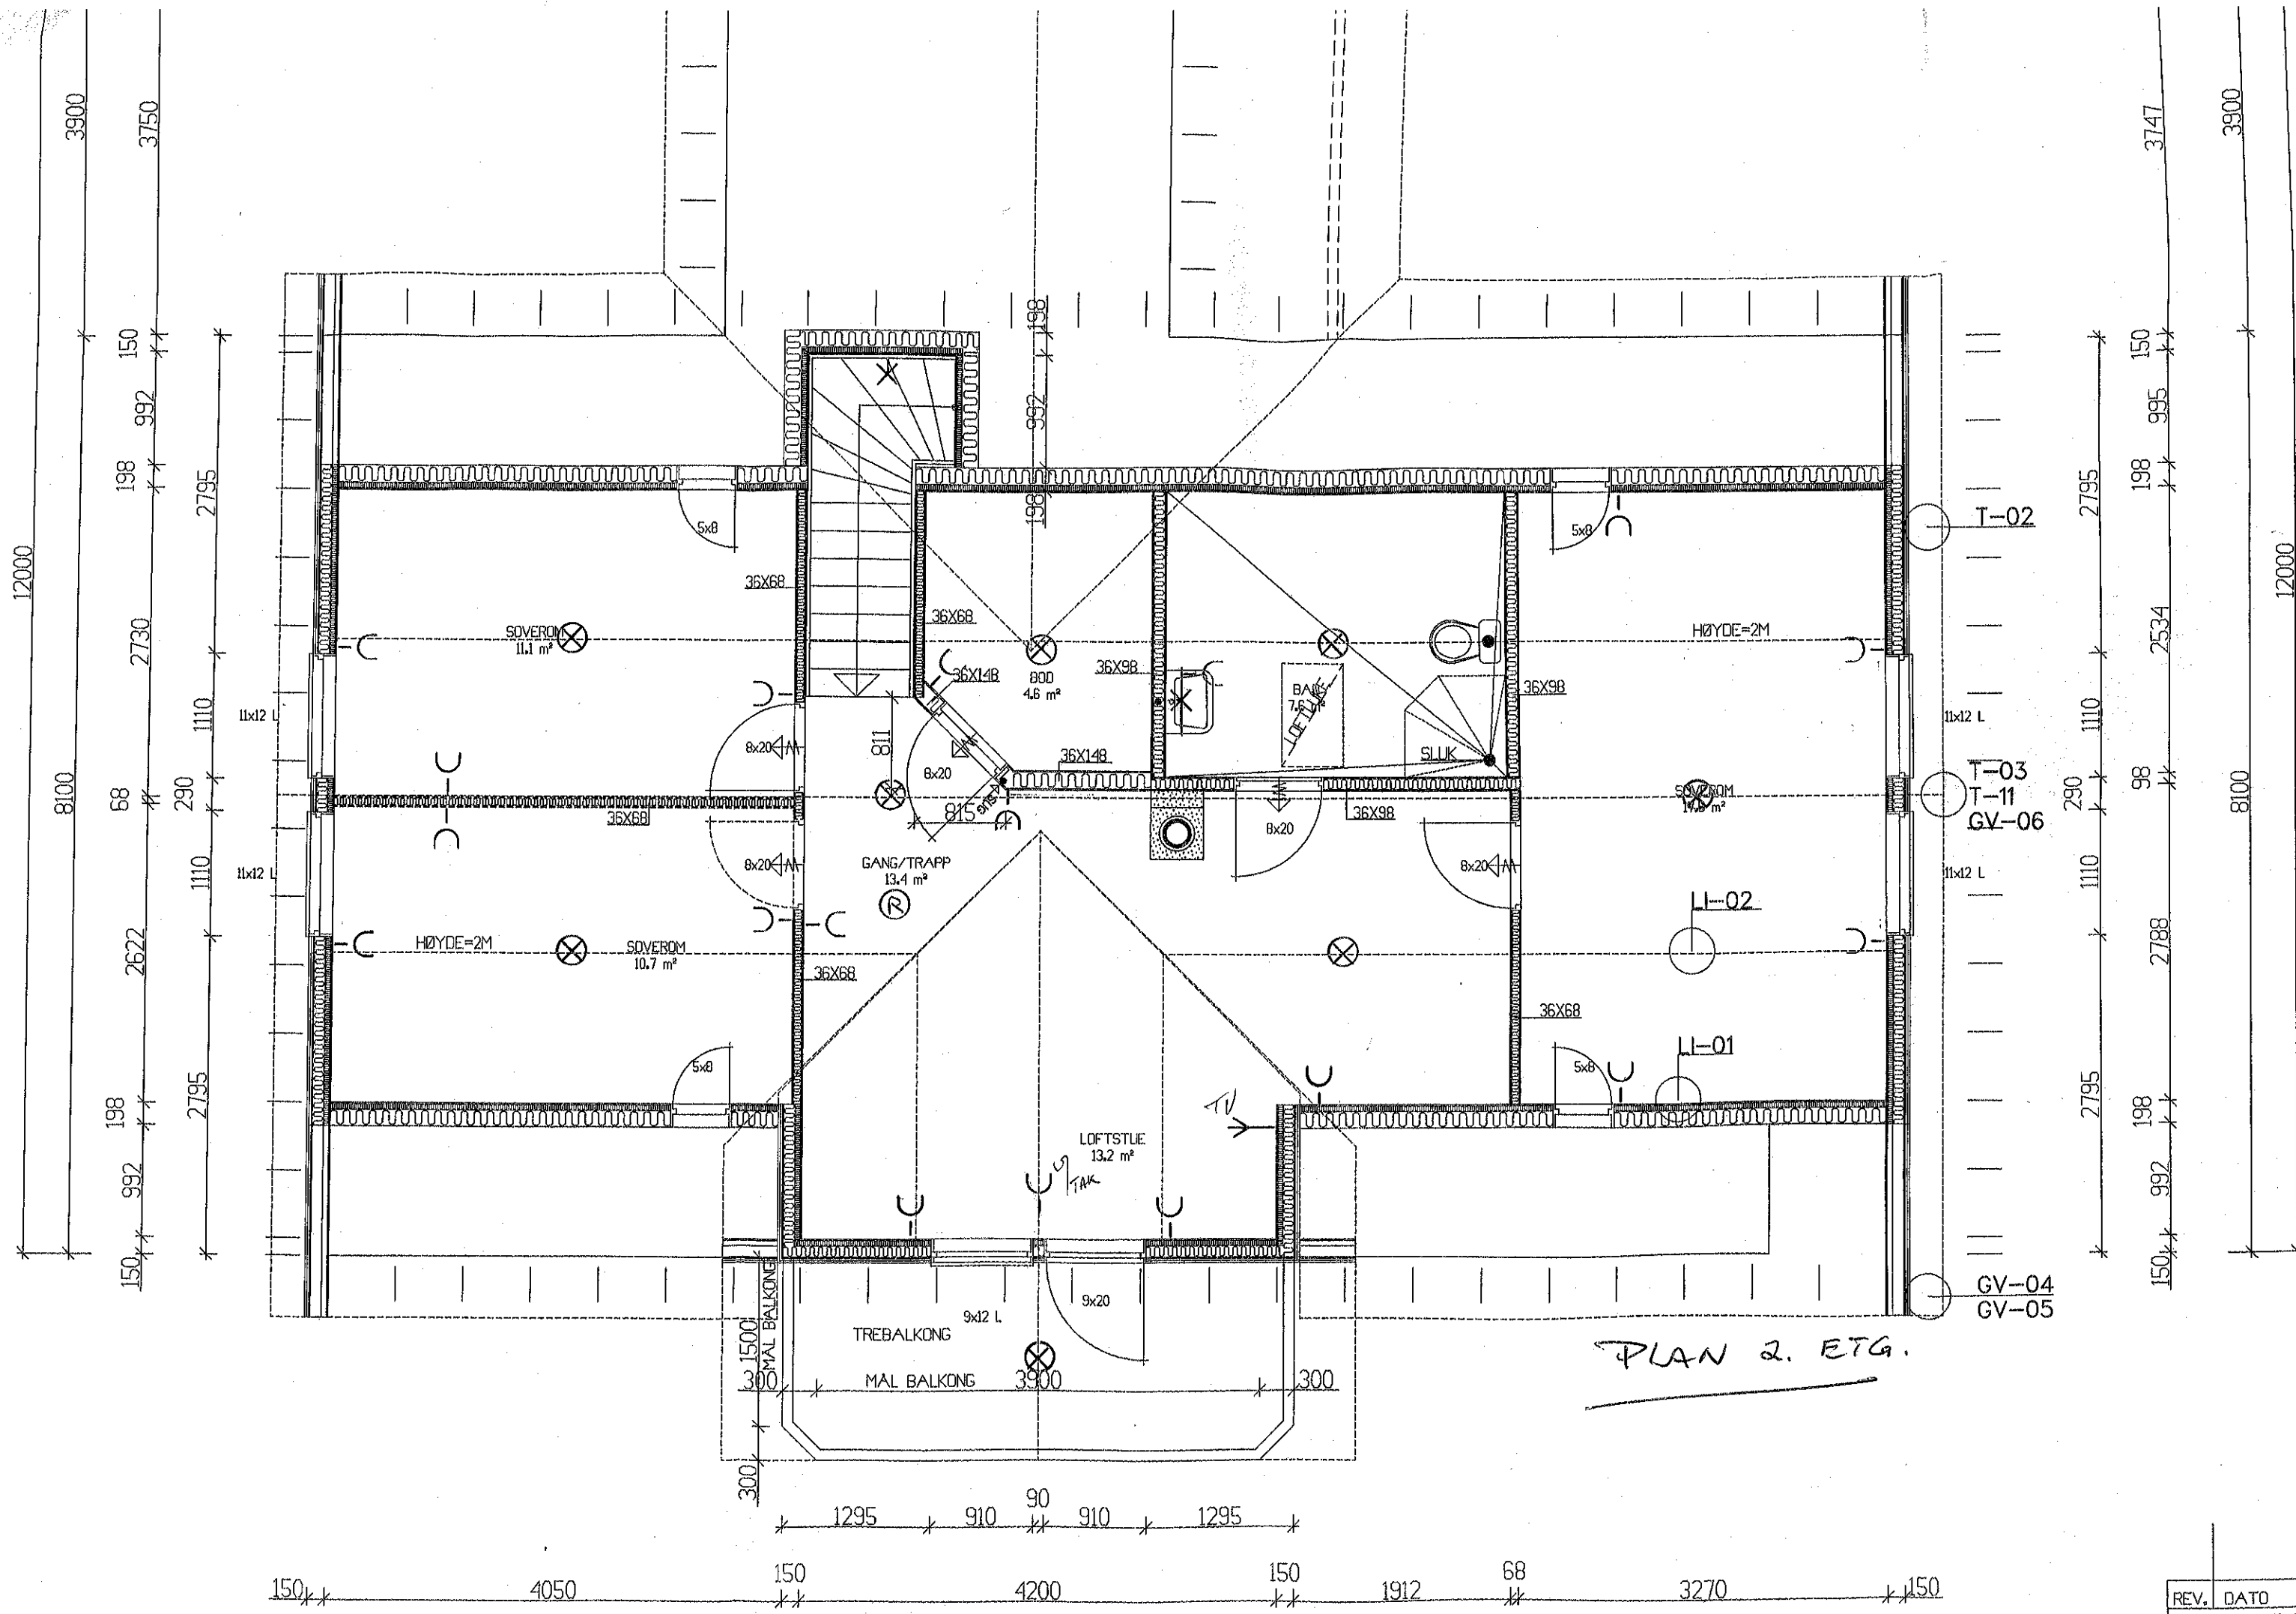

REV.	DATO
ARKITEKT	LF