


**Beregninger i hht NS3940**

Arealer (m <sup>2</sup> )	BRA
Und.etg.plan	108.3
Hovedplan	115.3
Etg.plan	80.5
<b>Totalt bruksareal</b>	<b>304</b>

Bebygd areal bolig (BYA) 143

Areal av primærrom (P-rom) 263

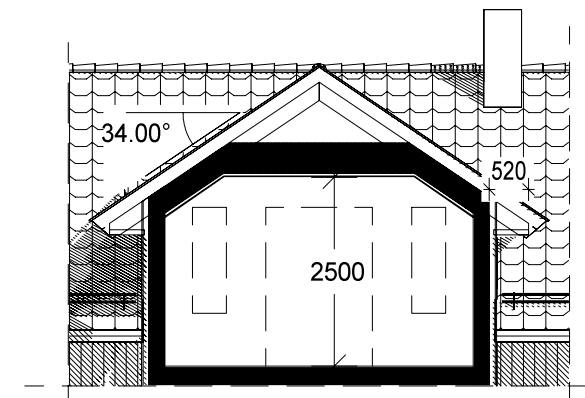

**"Herskapelig"  
AUSTERGAARD -mod**

Denne tegning tilhører Bolig Partner AS og kan ikke benyttes uten skriftlig samtykke

**SNITT OG AREALER**



Tiltakshaver :  
**Ann-Christin Reime  
Roald Røine Fosse**

Byggeplass :  
**Osterøy**

Kundenr.: 708012

Gnr: 1

Bnr: 19


**MÅL 1 : 100**

**LEITE**  **HOWDEN**

ARKITEKT OG INGENIØRKONTOR

Dato 18.06.09 Sign. EMH

Tegnings Nr.  
9181 — 501

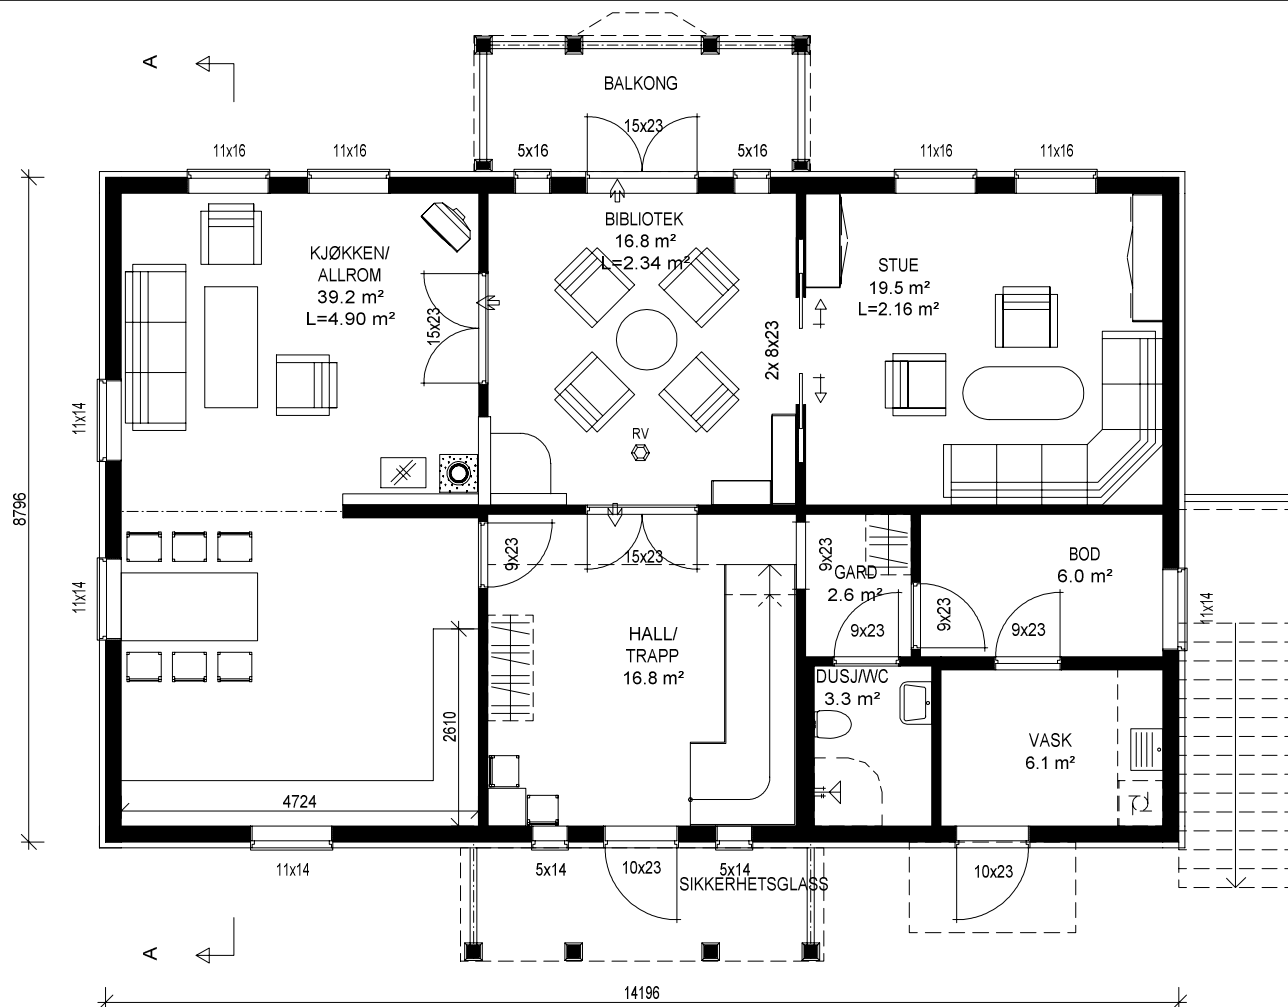

"Herskapelig"  
**AUSTERGAARD -mod**

Vinduer betegnet med F er faste vinduer.  
 Vinduer betegnet med FL er faste vinduer med minste felt åpningsbart.  
 Denne tegning tilhører Bolig Partner AS og kan ikke benyttes uten skriftlig samtykke

HOVEDPLAN 1.etg.



Tiltakshaver :  
**Ann-Christin Reime**  
**Road Røine Fosse**

Byggeplass :  
**Osterøy**

Kundenr.: 708012

Gnr: 1

Bnr: 19


MÅL 1 : 100

LEITE  HOWDEN

ARKITEKT OG INGENIØRKONTOR

Dato 18.06.09 Sign. EMH

Tegnings Nr.  
 9181 — 502

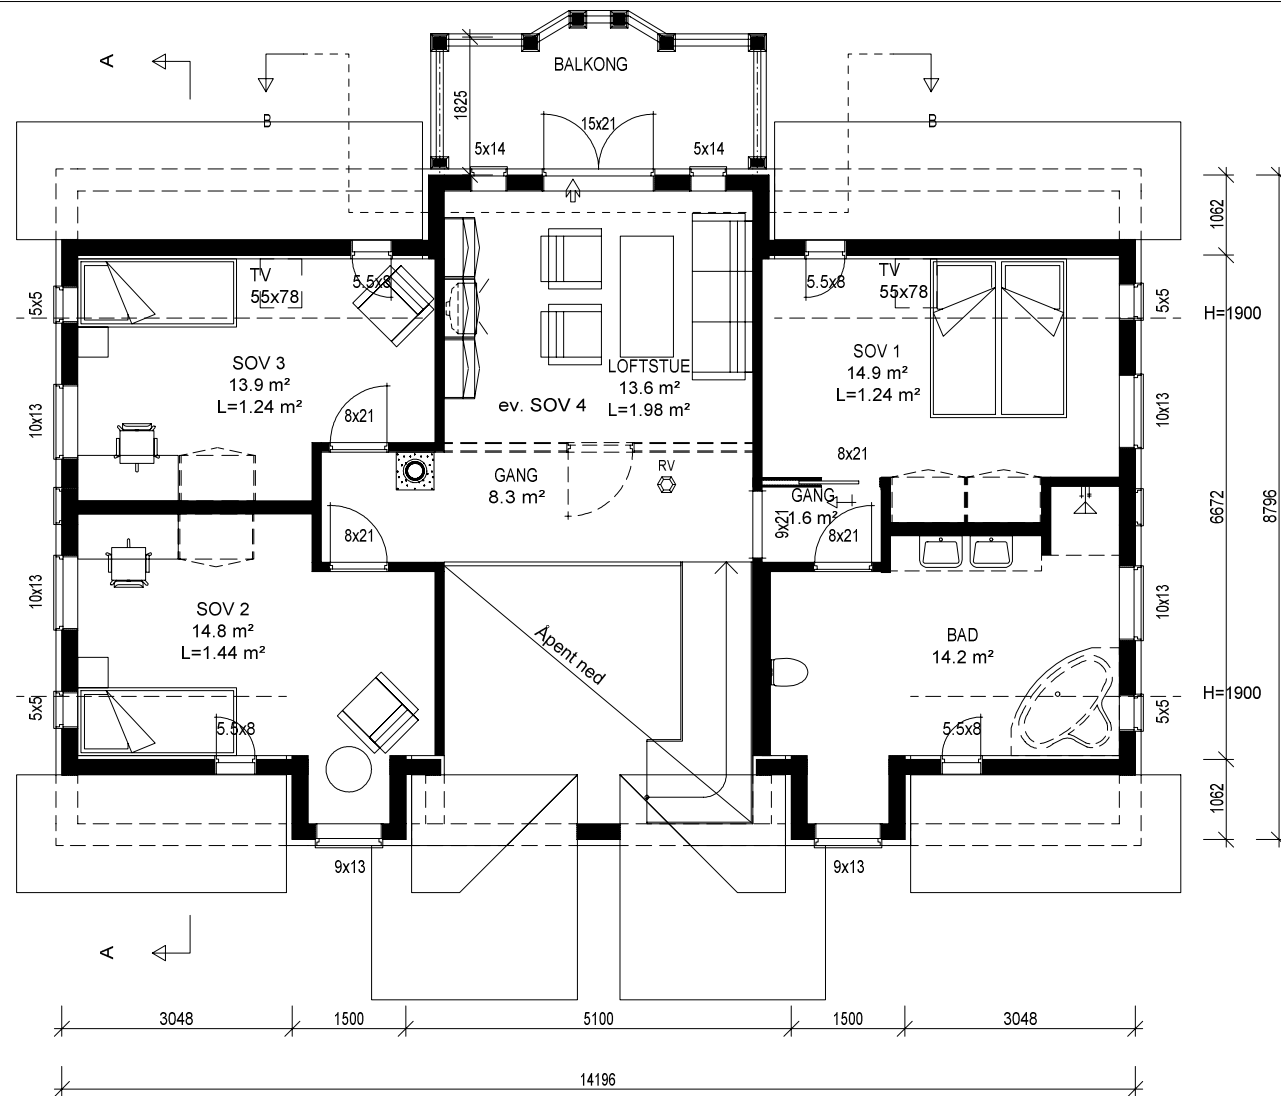

"Herskapelig"  
AUSTERGAARD -mod

Vinduer betegnet med F er faste vinduer.  
 Vinduer betegnet med FL er faste vinduer med minste felt åpningsbart.  
 Denne tegning tilhører Bolig Partner AS og kan ikke benyttes uten skriftlig samtykke

ETASJEPLAN 2.etg.

Tiltakshaver :  
 Ann-Christin Reime  
 Roald Røine Fosse

Byggeplass :  
 Osterøy

Kundenr.: 708012

Gnr: 1

Bnr: 19

MÅL 1 : 100


LEITE  HOWDEN

ARKITEKT OG INGENIØRKONTOR

Dato 18.06.09 Sign. EMH

Tegnings Nr.  
 9181 — 503



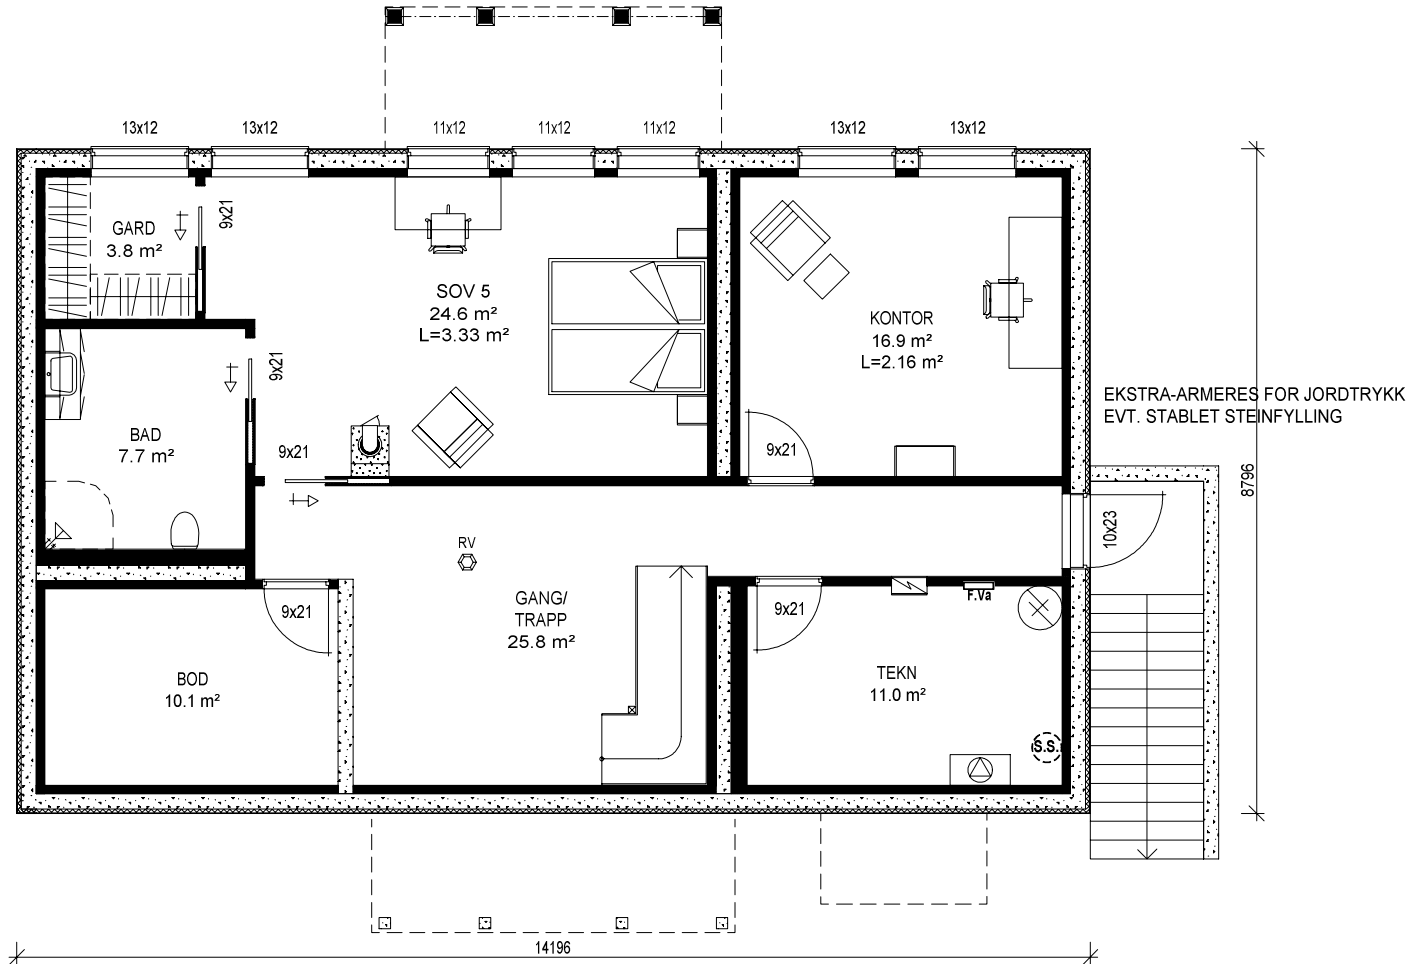

**"Herskapelig"**  
**AUSTERGAARD -mod**

Vinduer tegnet med F er faste vinduer.  
 Vinduer betegnet med FL er faste vinduer med minste felt åpningsbart.  
 Denne tegning tilhører Bolig Partner AS og kan ikke benyttes uten skriftlig samtykke

**PLAN U. ETG.**



Tiltakshaver :  
**Ann-Christin Reime**  
**Roald Røine Fosse**

Byggeplass :  
**Osterøy**

Kundenr.: 708012

Gnr: 1  
 Bnr: 19

**MÅL 1 : 100**

**LEITE**  **HOWDEN**

ARKITEKT OG INGENIØRKONTOR

Dato 18.06.09 Sign. EMH

Tegnings Nr.  
**9181 — 504**



"Herskapelig"  
 AUSTERGAARD -mod

Denne tegning tilhører Bolig Partner AS og kan ikke benyttes uten skriftlig samtykke

FASADE ØST



Tiltakshaver :  
 Ann-Christin Reime  
 Roald Røine Fosse

Byggeplass :  
 Osterøy

Kundenr.: 708012

Gnr: 1

Bnr: 19


MÅL 1 : 100

LEITE  HOWDEN

ARKITEKT OG INGENIØRKLONOR

Dato 18.06.09 Sign. EMH

Tegnings Nr.  
 9181 — 505

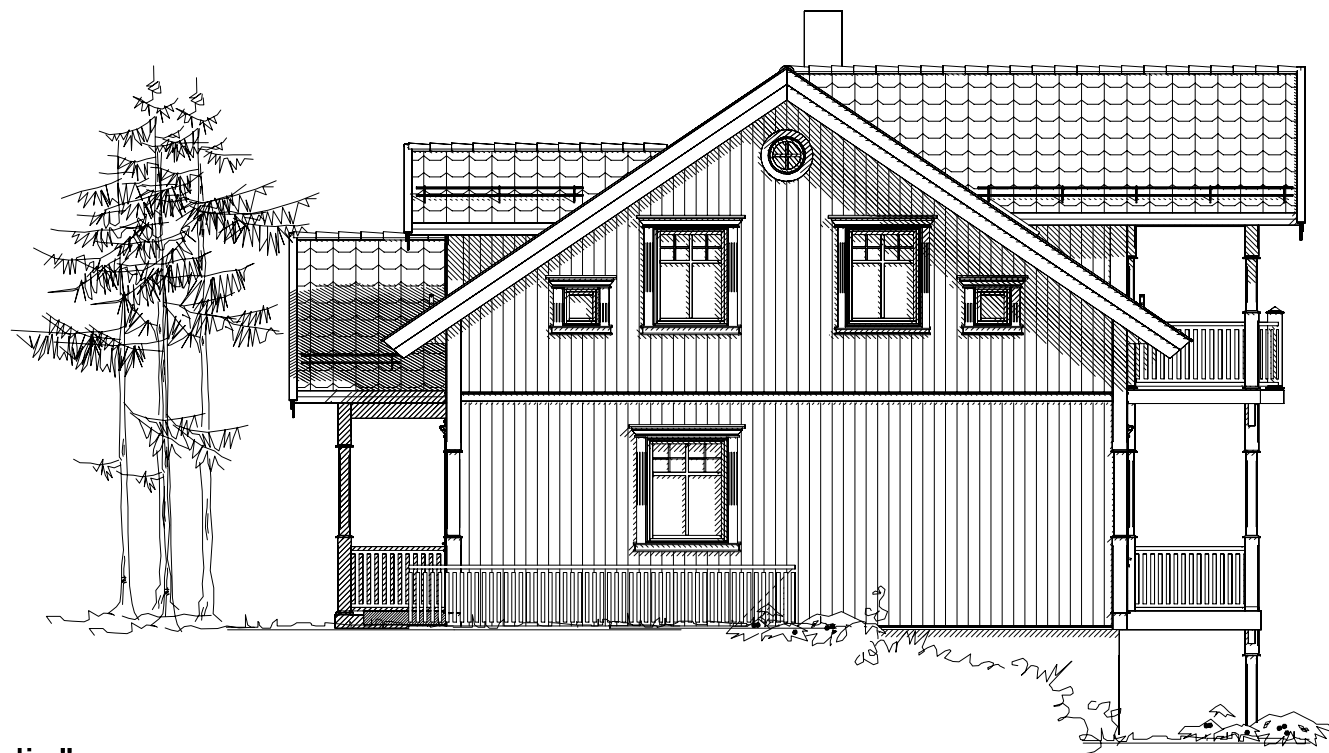

"Herskapelig"  
 AUSTERGAARD -mod

Denne tegning tilhører Bolig Partner AS og kan ikke benyttes uten skriftlig samtykke

FASADE NORD



Tiltakshaver :  
 Ann-Christin Reime  
 Roald Røine Fosse

Byggeplass :  
 Osterøy

Kundenr.: 708012

Gnr: 1

Bnr: 19

MÅL 1 : 100

LEITE  HOWDEN

ARKITEKT OG INGENIØRKONTOR

Dato 18.06.09 Sign. EMH

Tegnings Nr.  
 9181 — 506



"Herskkelig"  
 AUSTERGAARD -mod

Denne tegning tilhører Bolig Partner AS og kan ikke benyttes uten skriftlig samtykke

FASADE VEST



Tiltakshaver :  
 Ann-Christin Reime  
 Roald Røine Fosse

Byggeplass :  
 Osterøy

Kundenr.: 708012

Gnr: 1

Bnr: 19


MÅL 1 : 100

LEITE  HOWDEN

ARKITEKT OG INGENIØRKLONTOR

Dato 18.06.09 Sign. EMH

Tegnings Nr.  
 9181 — 507

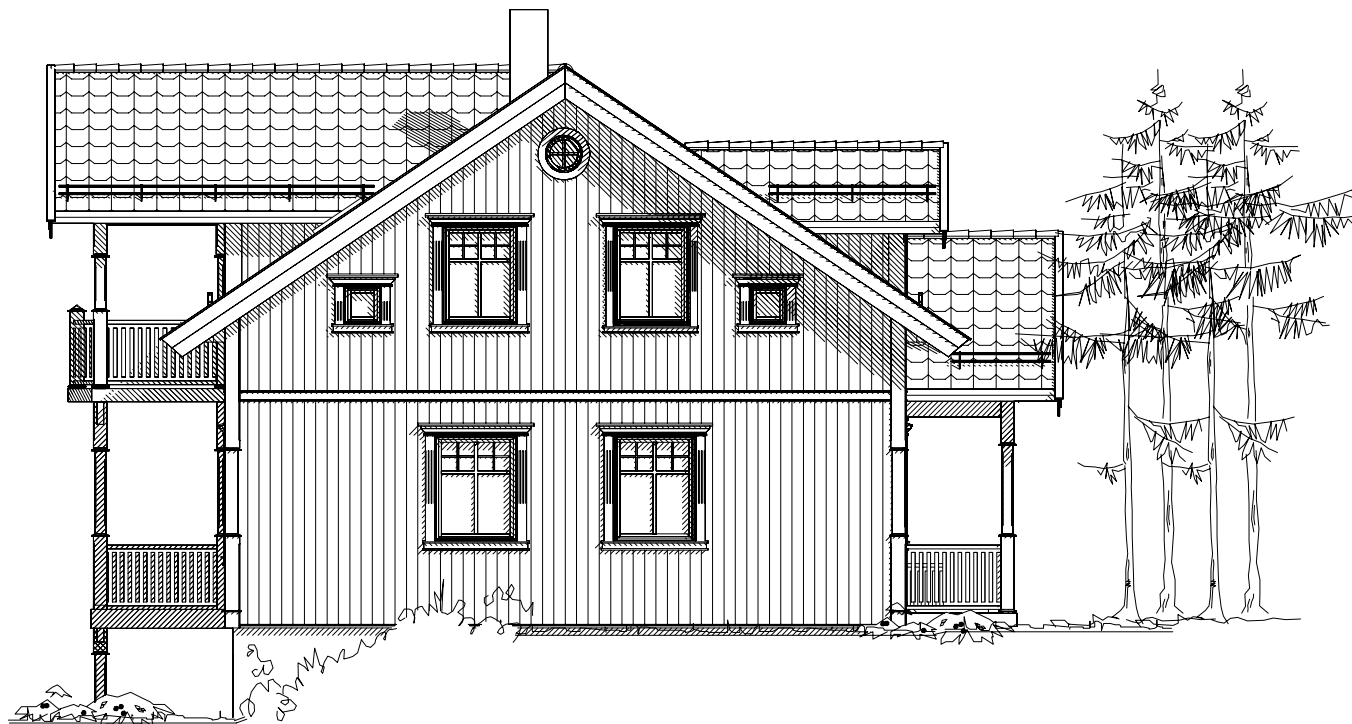

"Herskapelig"  
 AUSTERGAARD -mod

Denne tegning tilhører Bolig Partner AS og kan ikke benyttes uten skriftlig samtykke

FASADE SØR



Tiltakshaver :  
 Ann-Christin Reime  
 Roald Røine Fosse

Byggeplass :  
 Osterøy

Kundenr.: 708012

Gnr: 1

Bnr: 19

MÅL 1 : 100

LEITE  HOWDEN

ARKITEKT OG INGENIØRKLONTO

Dato 18.06.09 Sign. EMH

Tegnings Nr.  
 9181 — 508