

Risor Byggningsråd
 Mottatt 23/3-73
 J. nr. 238/73
 Sak
 Bekjent
 slått




092-72 DATO: 12.12.-72

REIDAR GJERSÖE,
 GNEISEN 1, RISÖR.


PLAN

1:50	205 MK	22.
15.3.-73	*	*



1.

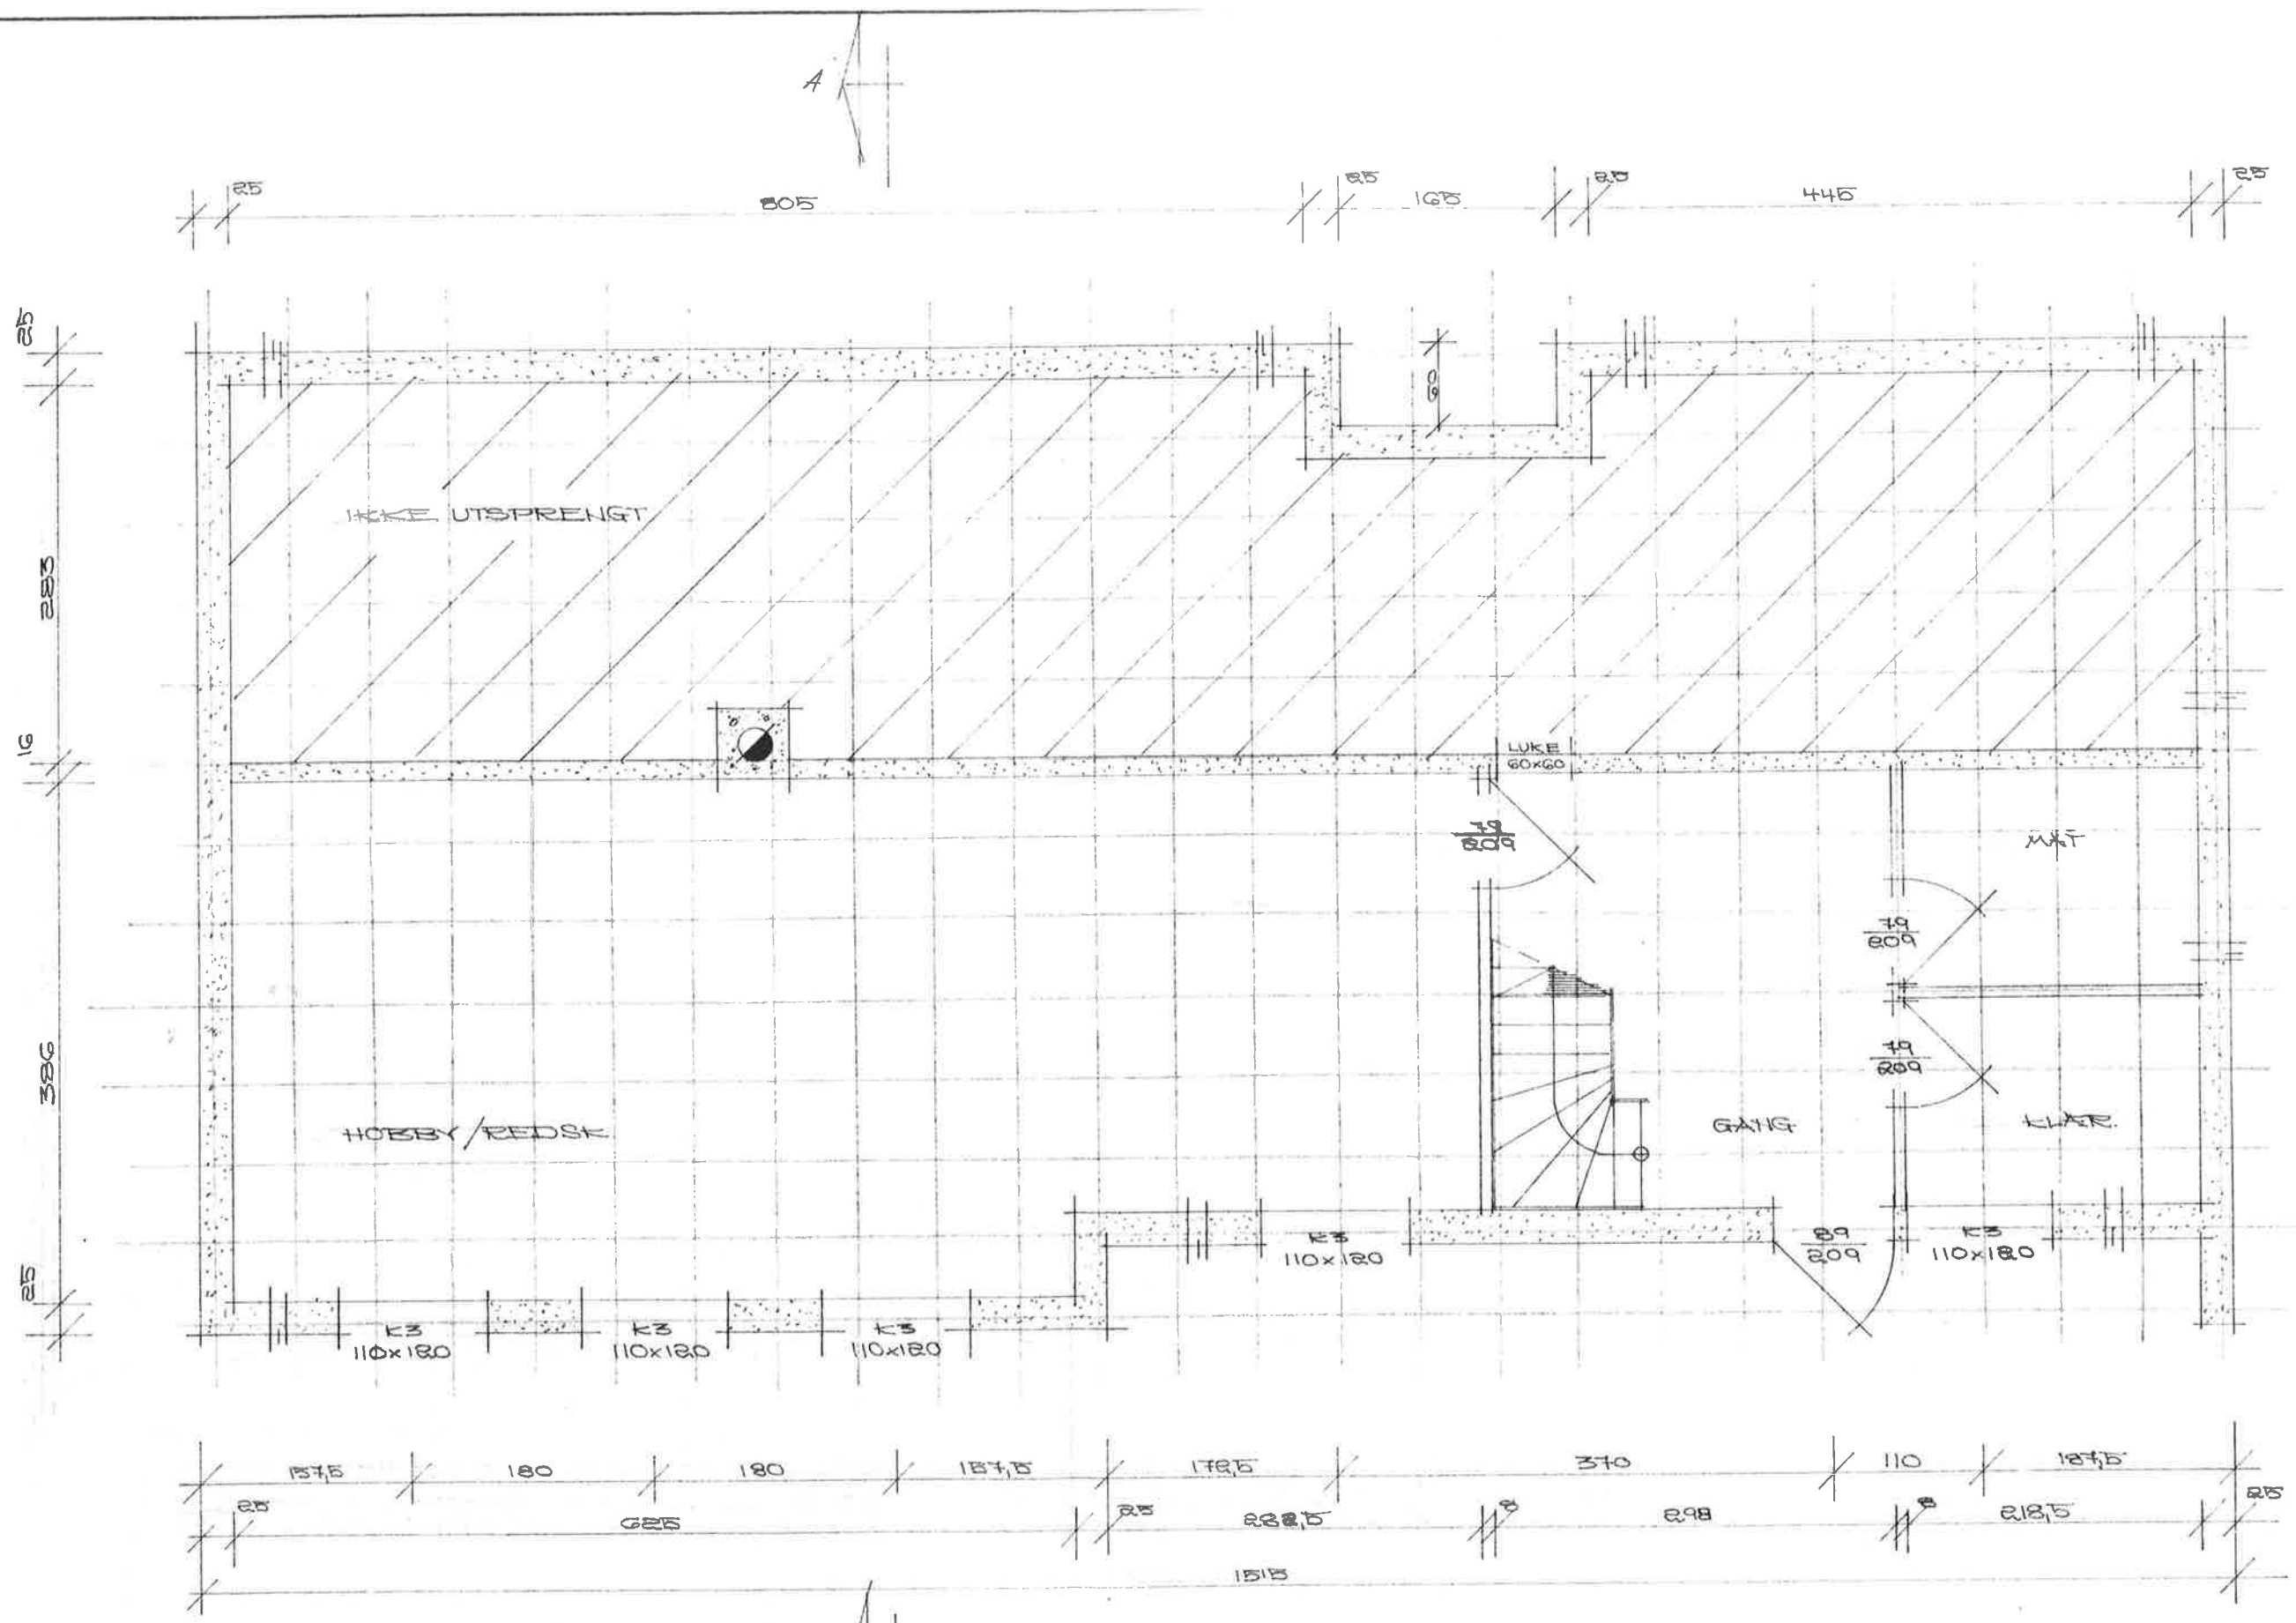

KJELLERPLAN.

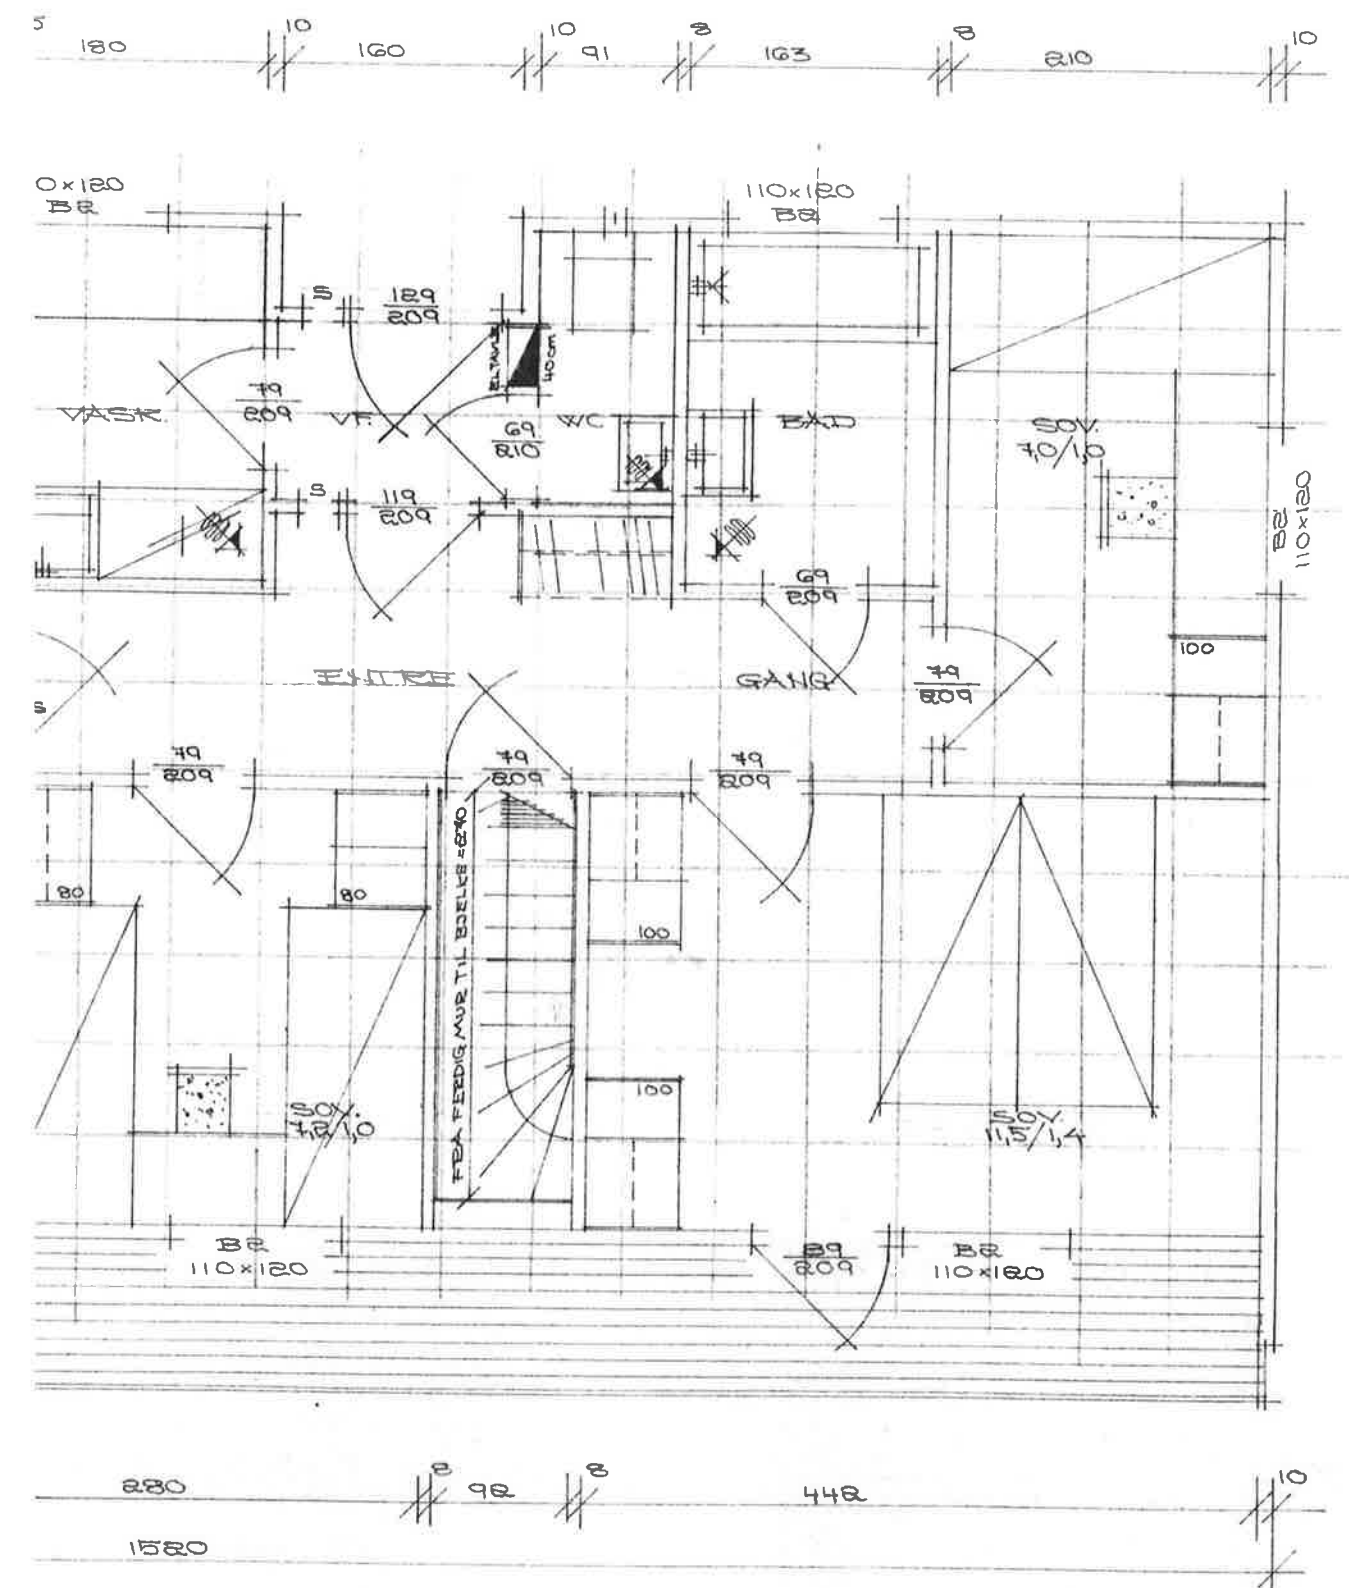

$\frac{112,48}{1,6} = 106,5 \text{ m}^2$

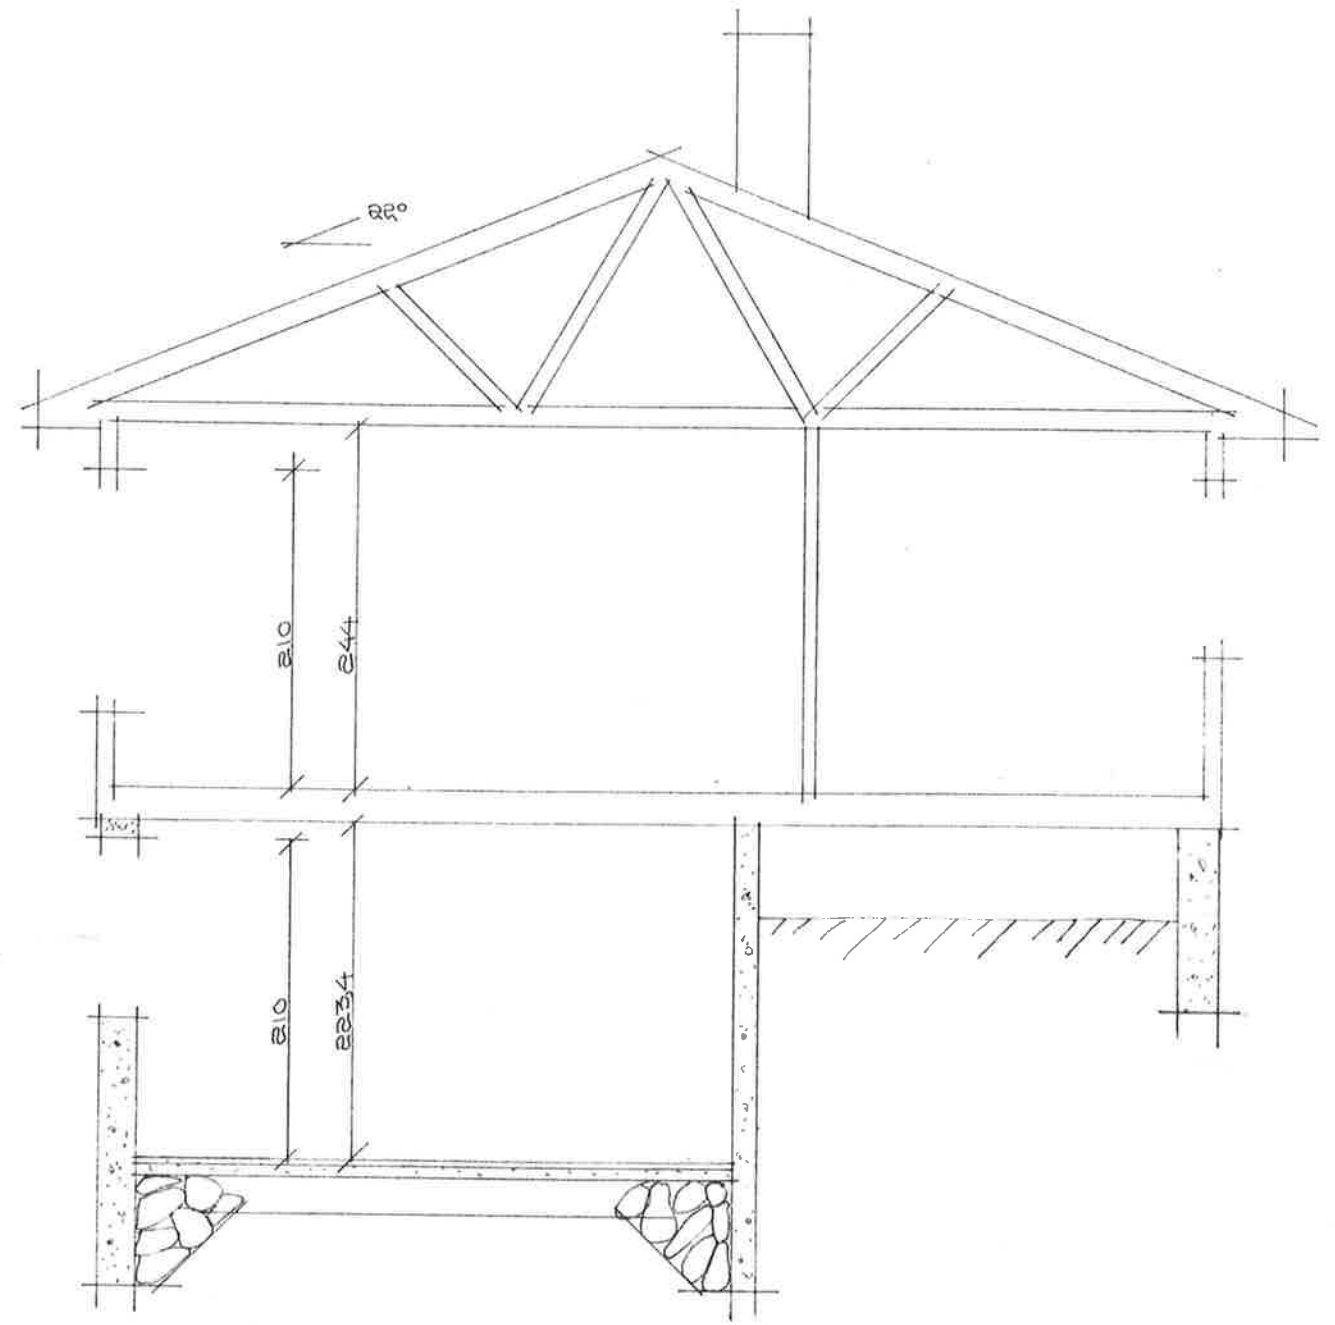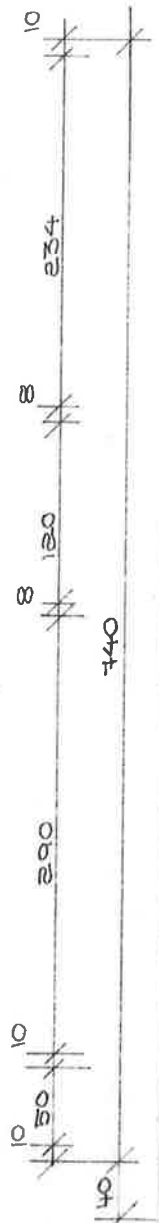


SNITT A-A.


Risør Bygningsråd
 utgitt 23/3.73
 nr. 238/73
 ut 11/13
 vedkjent 12.04.73
 avslått

092-72 DATO: 12.12.-72
REIDAR GJERSÖE,
 GNEISEN 1, RISØR.
 PLAN OG SNITT

22+
 1:50 205 MK
 +3
 15.3.-73


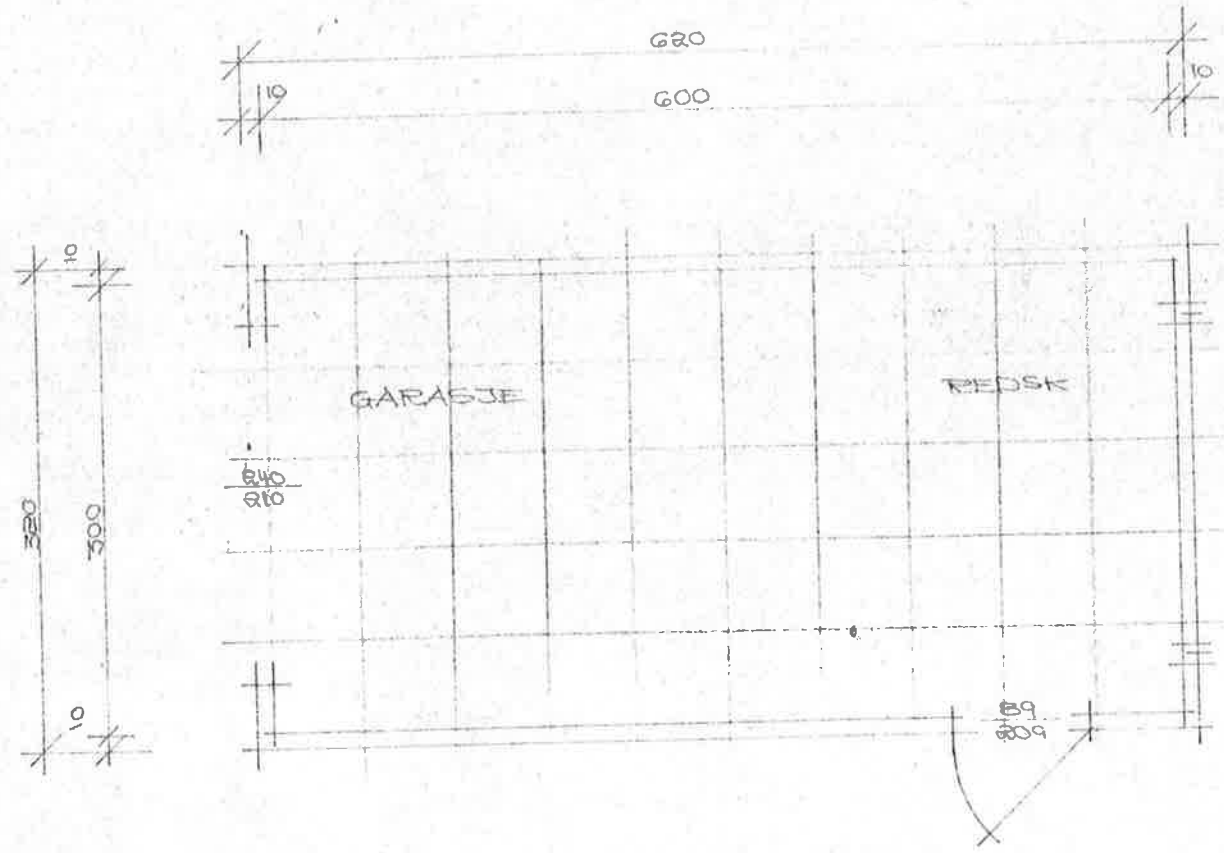


PLAN

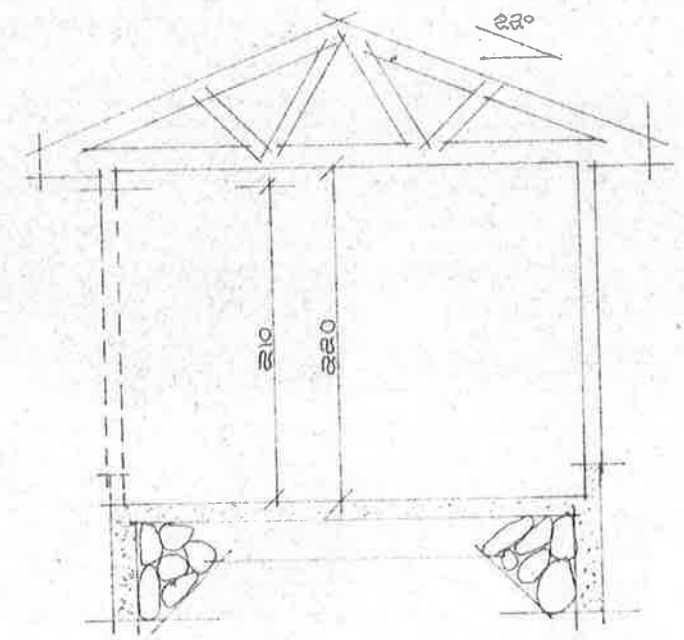


SNITT


4,50 m.
 1
 1
 16
 315
 285
 16

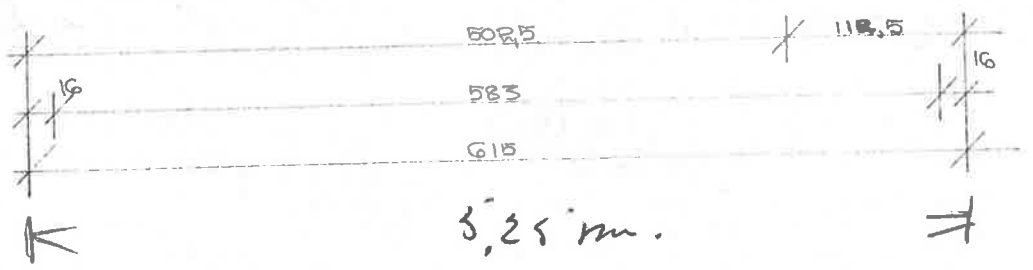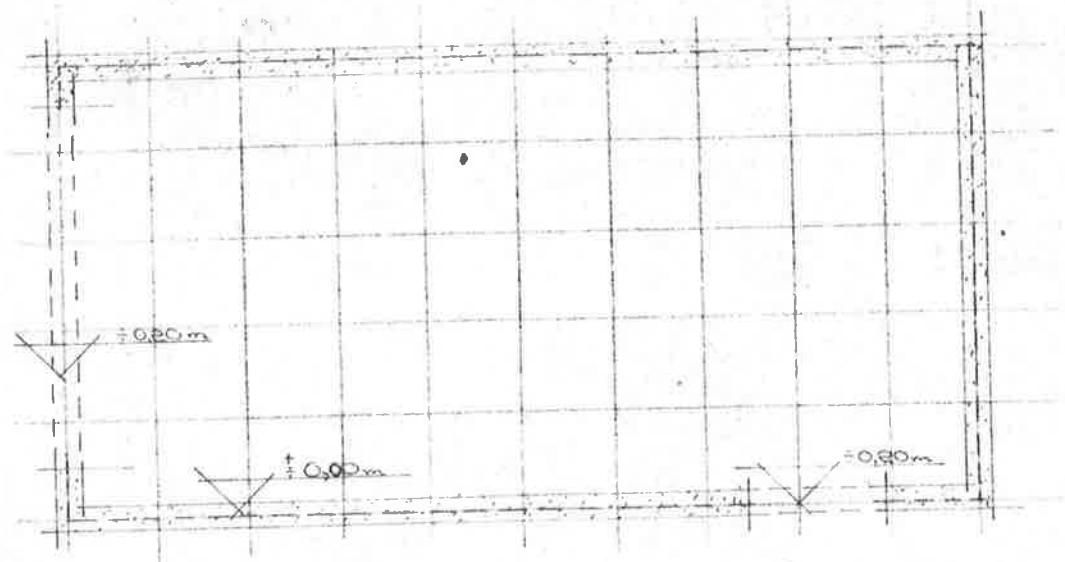



FUNDAMENTPLAN.

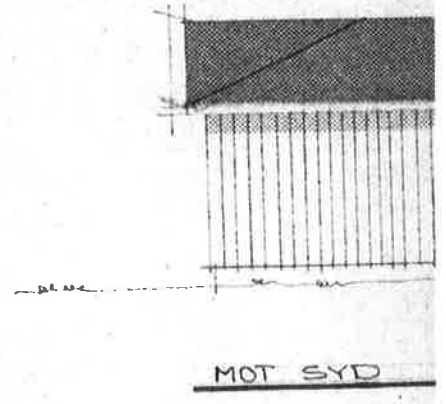

MOT SYD

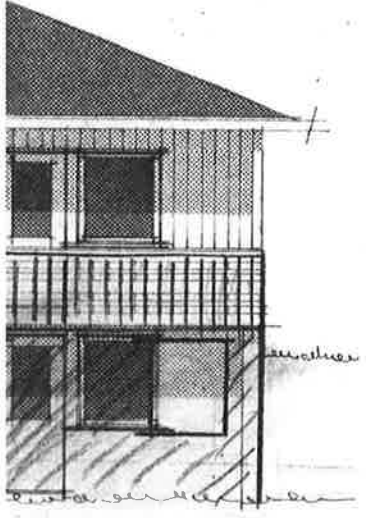


600 cm →

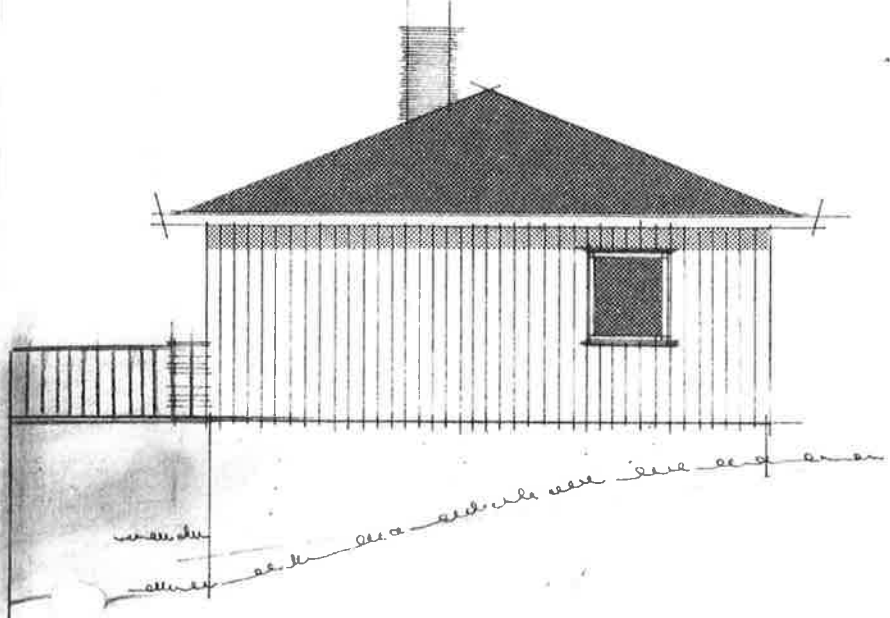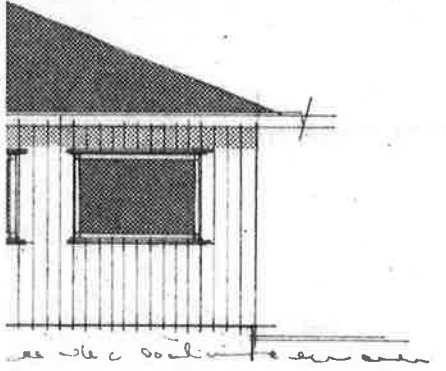

FASADE MOT ØST.

← 400 →

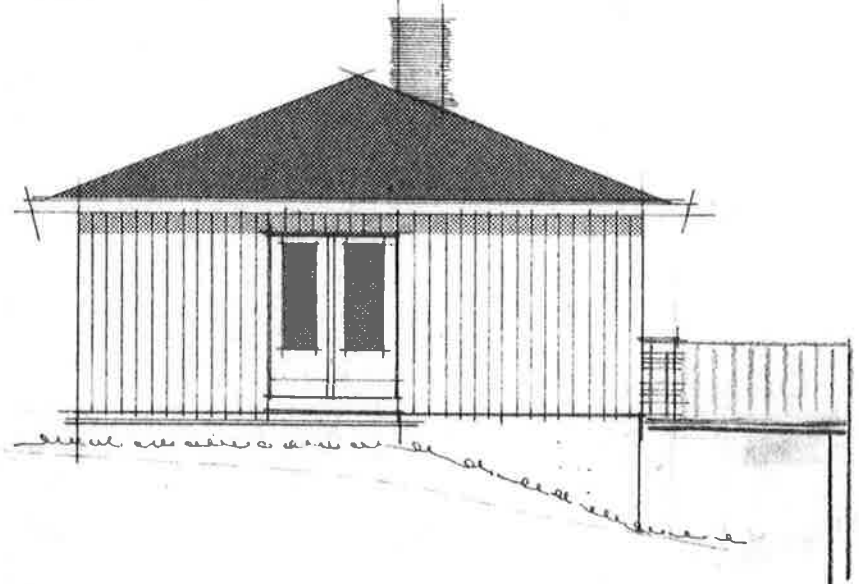


FASADE MOT VEST.

Risor Bygningråd
 Mottatt 27/4-77
 S. nr. 452/77
 Sak 142/77
 Godkjent 04.05.77.
 iflg. delingen.

Ruth & REIDAR GJERSÖE,
 GNEISEN 1, RISÖR.
 FASADER


092-72 DATO: 12.12-72

22+
 1:100 205 MK
 +3
 15.3.-73

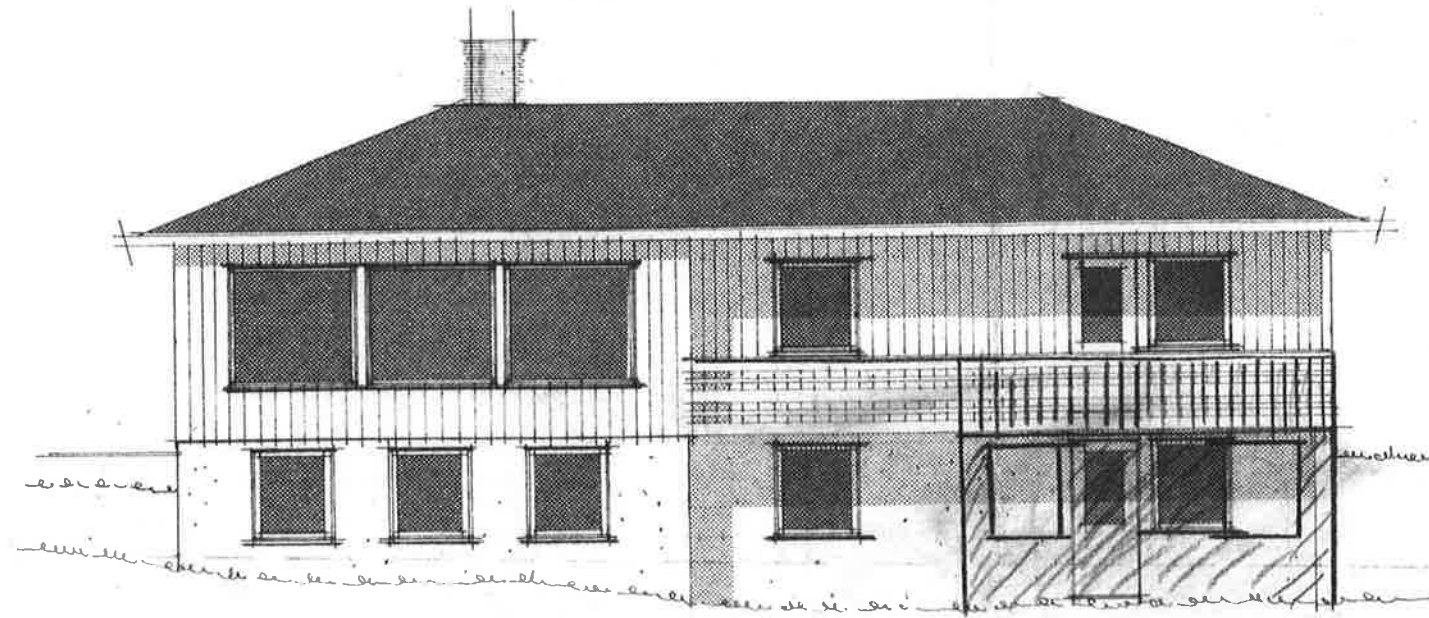


K 600 cm →


FASADE MOT SYD.

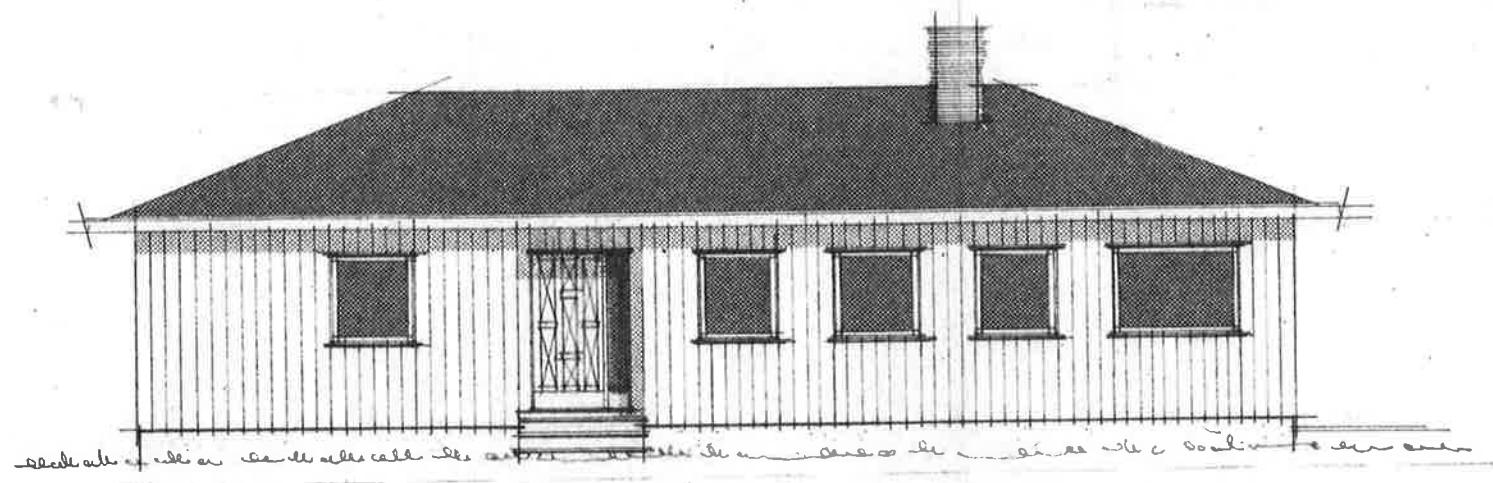


FASADE MOT NORD.

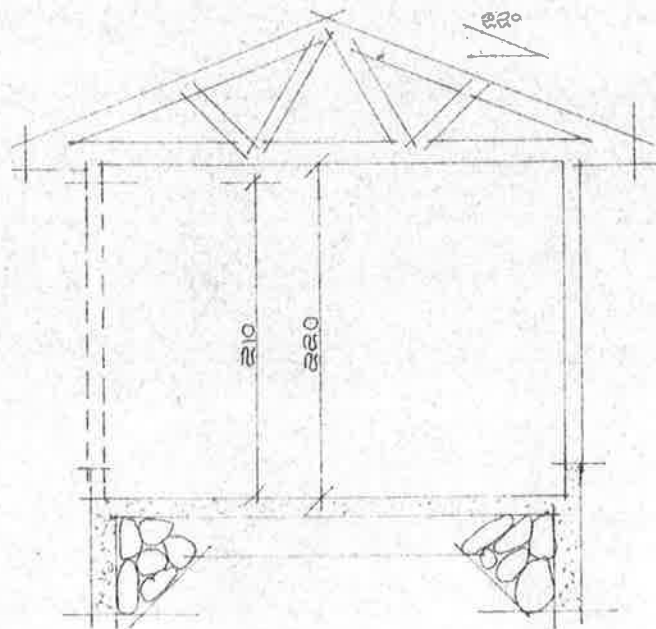


SNITT

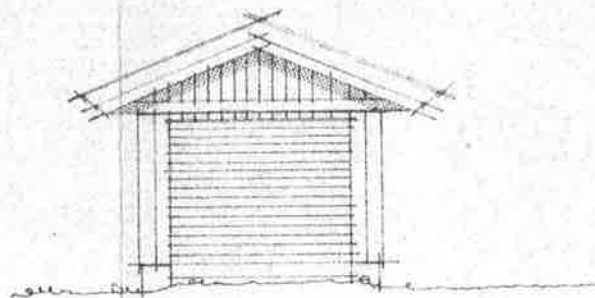


MOT VEST

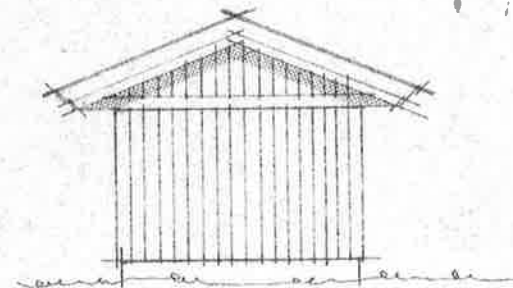

MOT ØST

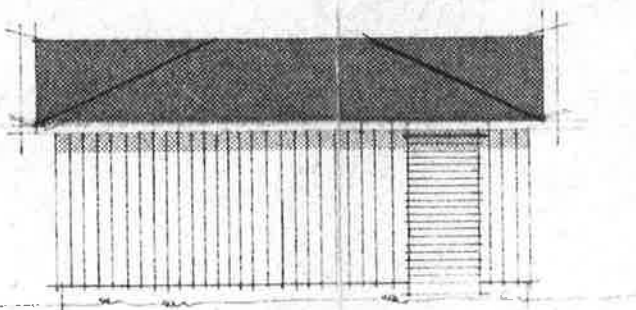

MOT SYD

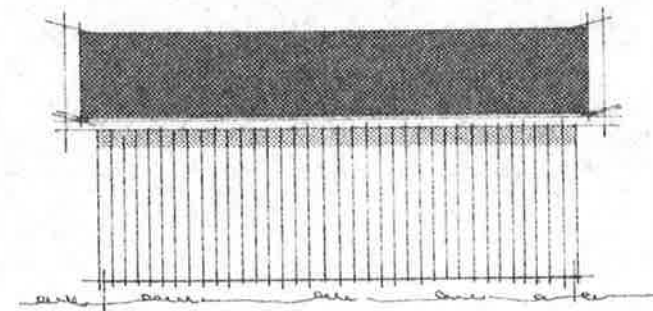

MOT NORD

Risør Bygningsråd
 Mottatt 08.04.74
 J. nr. 601/74.
 Sak 127/74
 Godkjent 09.04.74
~~Avslått~~

Risør Bygningsråd
 Mottatt 23/3-73
 J. nr. 238/73
 Sak 116/73.
 Godkjent 12.04.73
 Avslått

REIDAR GJERSØE,

GNEISEN 1, RISØR

PLAN, SNITT OG FASADER

SUPERKONSTRUKSJON

LOPST + LØNN

Mål	1:50	Arbeidsblad	DIV. II
			7
Dato	28.11.-72		
For			X

ETASJEPLAN 9B^{NE} + VASKEROM

112,48
106,5 m²

